

Legenda Codifica

- Ufficio
- 178,28m²
- H2,80
- H
- Nome locale
- Superficie pavimento
- Hc = Altezza controsoffitto
- H = Altezza intradosso solaio



Legenda Accessibilità

Riferimenti normativi: L. 13/89, L.R. 6/89 e D.M. n.236/89


- Rotazione 360°
- Percorso disabili
- Spazio calmo (min. 1,77mq)
- Accesso principale
- Accostamento lavabo
- Accostamento WC

Note generali


- I nuovo serizi igienici saranno realizzati in conformità dell'abbattimento barriere architettoniche come da D.M.236/89 e L.R. Lombardia 6/89.
- Ascensori: cabina minima cm 150x137 e porta scorrevole cm. 90 come da L.R.6/89.

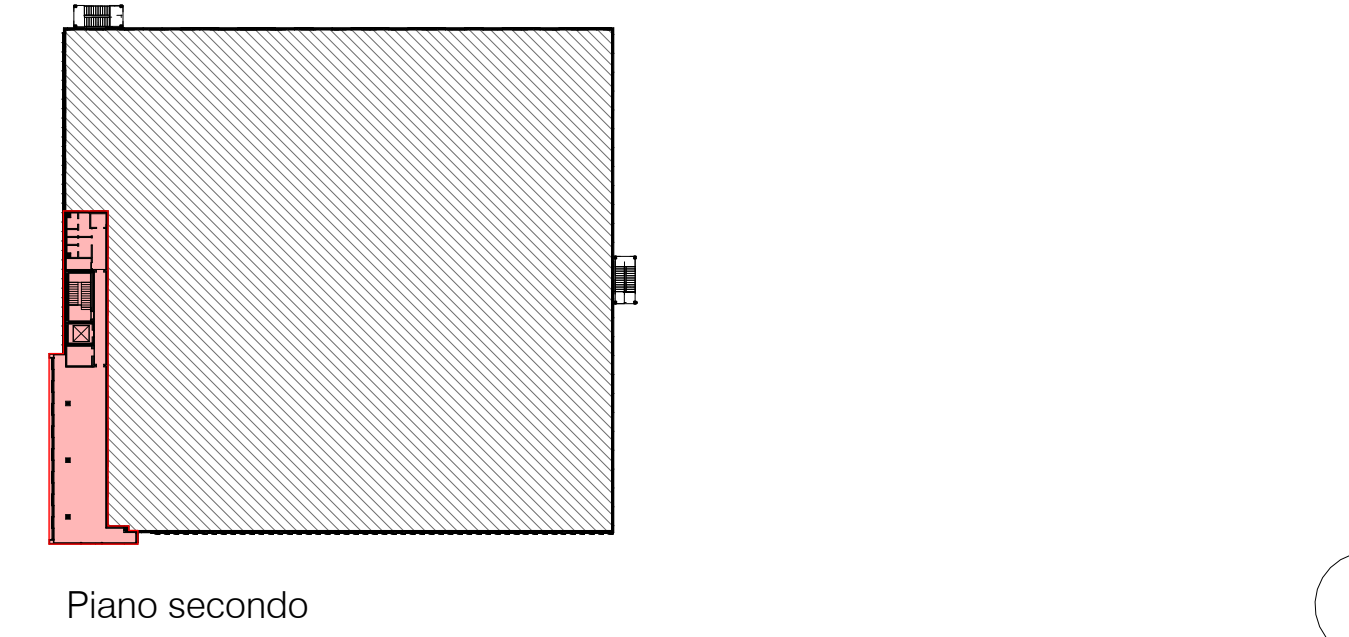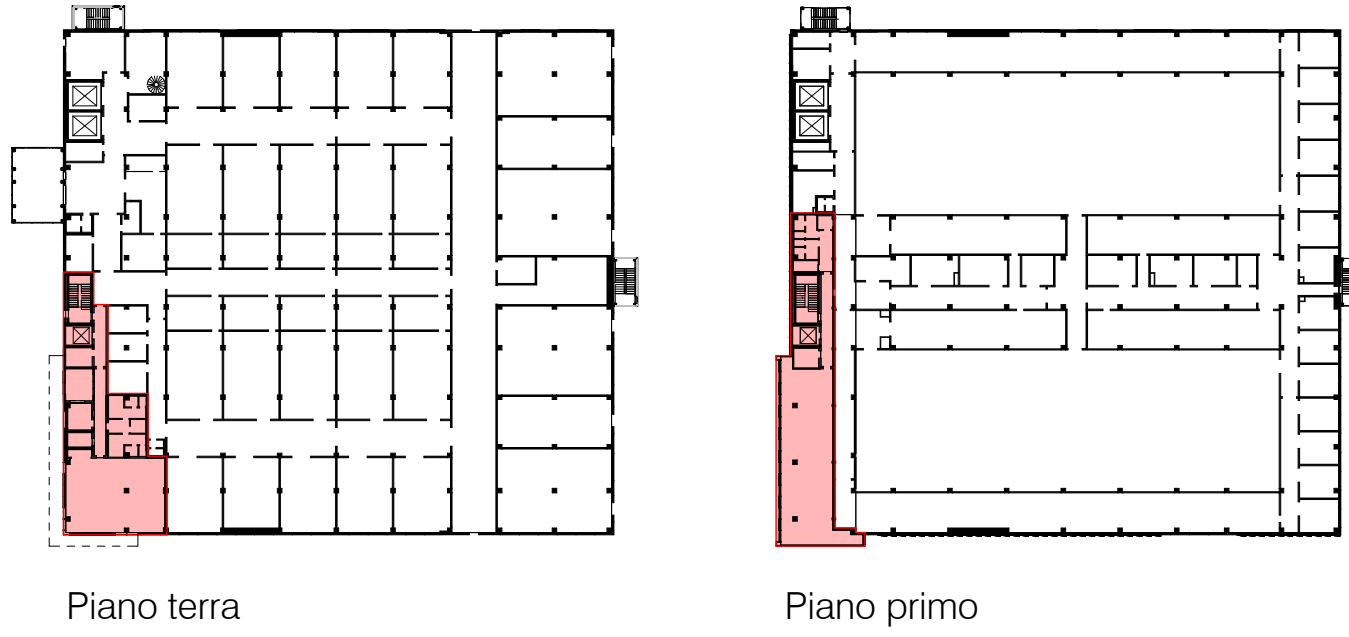


REV. DATA / DATE		DESCRIZIONE / DESCRIPTION	IL RICHIEDENTE	IL PROGETTISTA
a		10/11/2025	Richiesta di integrazione pervenuta in data 29/02/2025	
L22DC L22 DC è una divisione di: Lombardini22 S.p.A. Via Lombardini 22 20143 Milano, Italia T +39 02 84 59 62 00 F +39 02 83 30 13 97 www.l22.it Capitale sociale Euro 100.000 i.v. C.F. / P.IVA: 05505090968 - R.I.C.A. 1627999 Sistema di gestione qualità conforme alla UNI EN ISO 9001:2008 - Certificato Nr. 50.100.83119 del TÜV Italia				
COMMITTENTE / CLIENT: DATA 4 Milan S.p.A. Sede: Piazza E. Duse, 2, 20122 Milano data4milan@legalmail.it				
PROGETTO / PROJECT: D4-MIL 1 (DC 12-DC14)- Nuovi edifici produttivi ad uso Data Center Via Morzorio 101-105, 20007 Cornaredo (MI), ITALY				
PROGETTISTA / DESIGNER: L22 - Marco Amosso - Iscritto all'Ordine degli Architetti di Torino n°4157 Indirizzo: Via Elia Lombardini 22, 20143, Milano - Mail: ufficio.tecnico@l22.it - Pec: lombardini22@legalmail.it				
OGGETTO / OBJECT: Procedimento Unico D.P.R. 160/2010 art. 7, L.R. 12/2005 art. 97 Nuova costruzione di edificio produttivo ad uso Data Center				
TITOLO / DESCRIPTION: Edificio tipo - Uffici - Verifica abbattimento barriere architettoniche				
DISEGNATO DA: DRAWN BY:	CONTROLLATO DA: CHECKED BY:	DATA / DATE: 16/12/2024	SCALA / SCALE: 1:100	DATA REV.: 10/11/2025
FORMAT: A0	NOME FILE / FILE NAME: 4266_AC-21a	COMMESSA / JOB: 4266	TAVOLA / DRAWING: AC-21	REV.: a

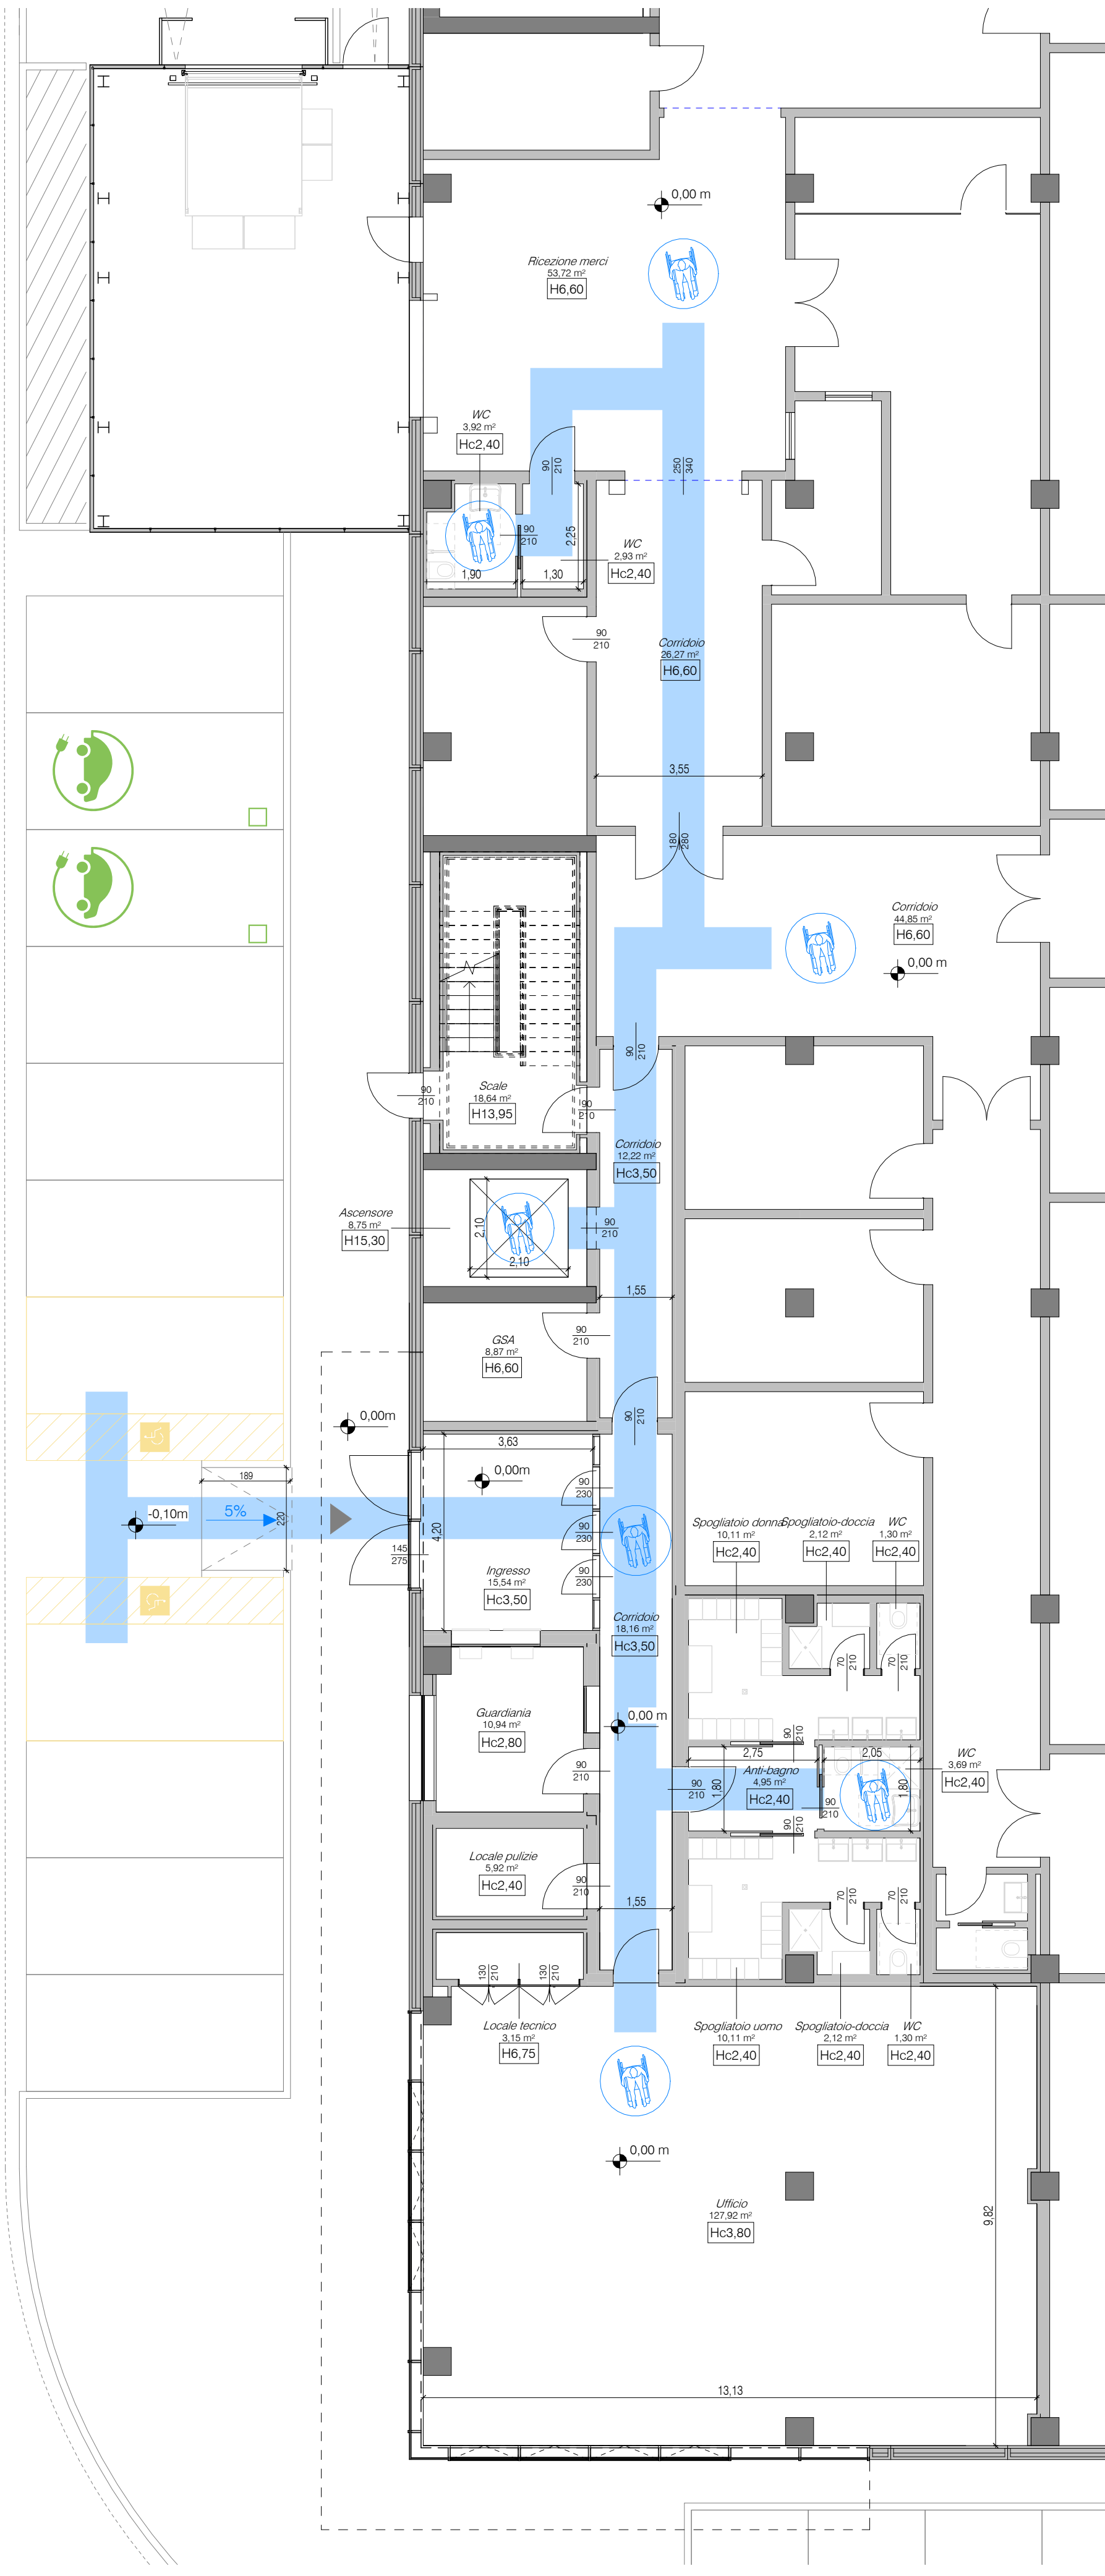

1 Pianta piano terra
1 : 100

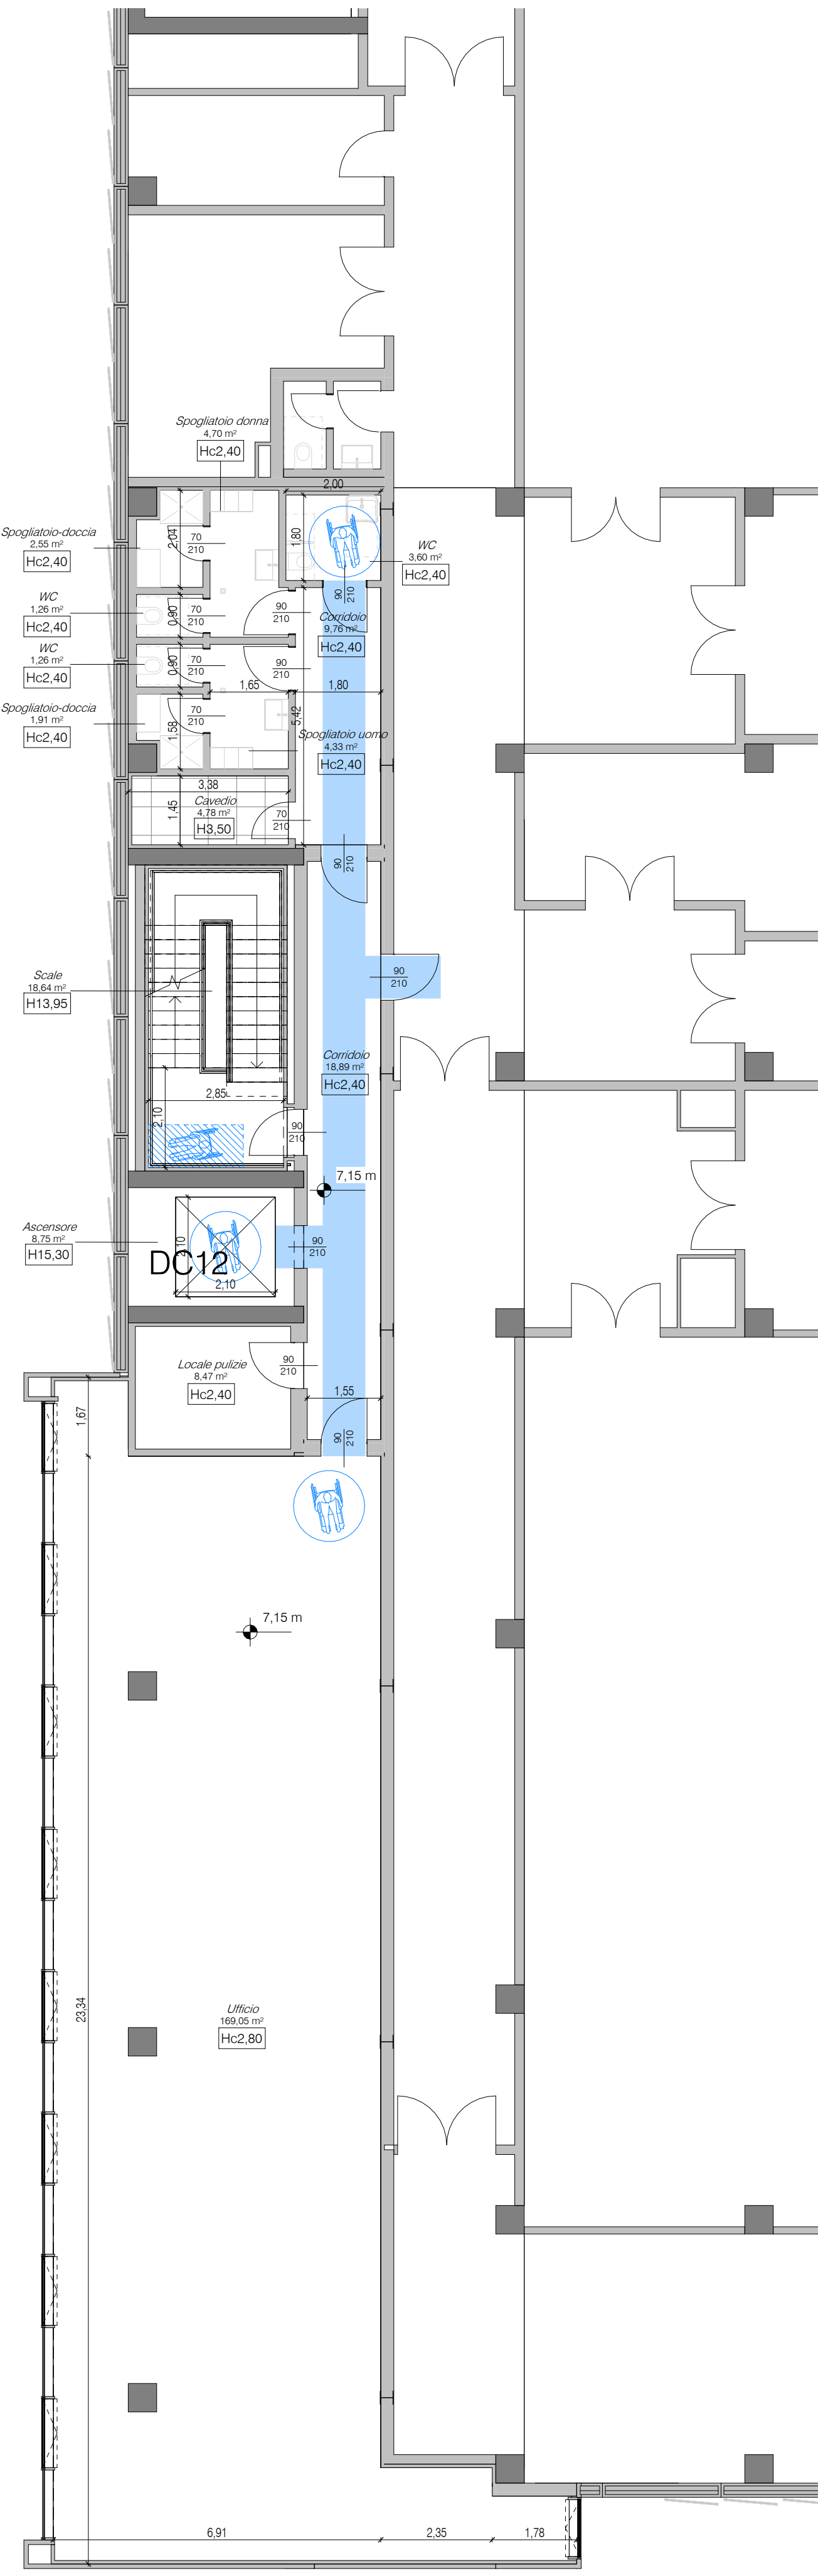

2 Pianta piano primo
1 : 100

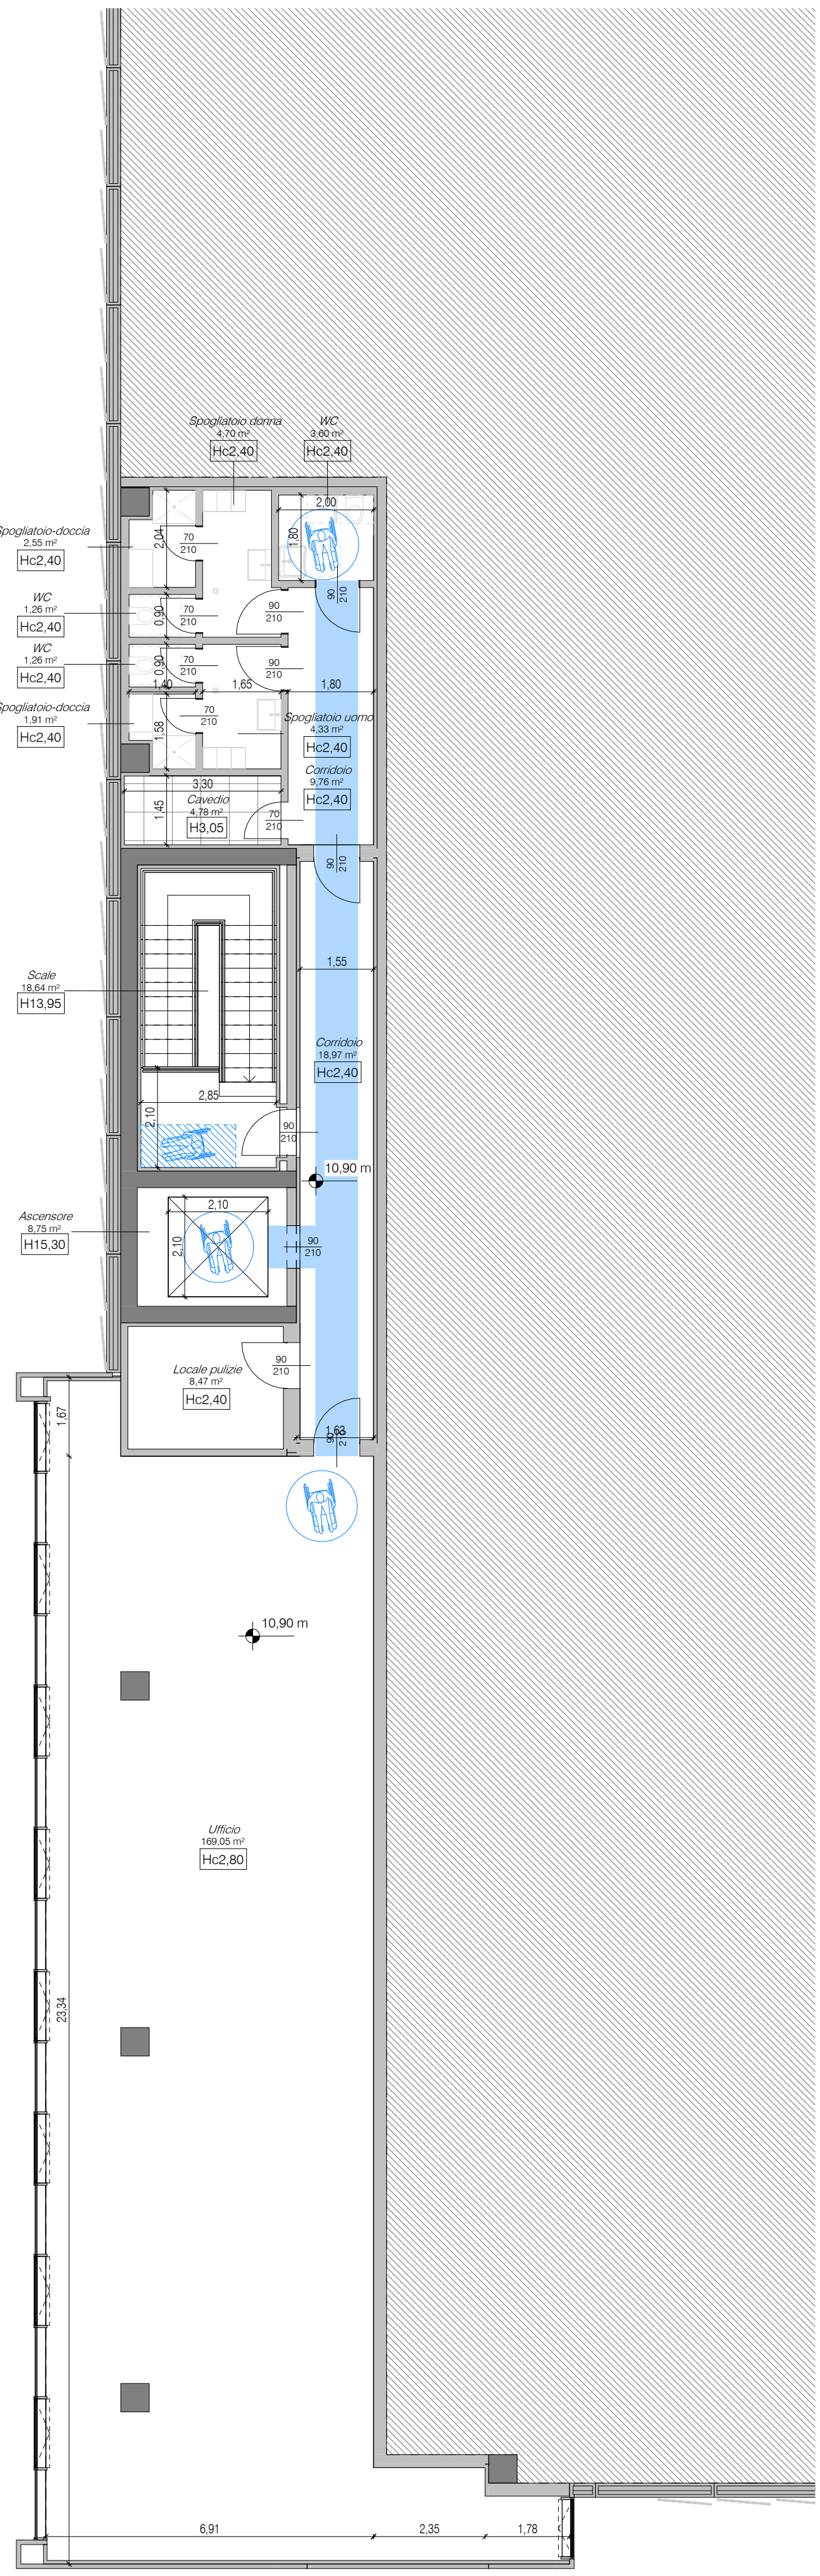

3 Pianta piano secondo
1 : 100