



TABELLA RAPPORTI AERO-ILLUMINANTI Regolamento Locale di Igiene, A.S.L. della Provincia di Milano																				
Locale	Area	Codice	Tipologia	Larghezza (m)	Altezza totale serramento (m)	Altezza illuminante (m) vedi nota 1	Altezza antranto (m)	Quantità	Superficie illuminante						Superficie antrante					
									Area parziale calcolo sup. illuminante	Fattore illuminante richiesto (1/x)	Superficie illuminante (mq)	Superficie illuminante totale (mq)	Superficie illuminante minima richiesta (mq)	Verifica	Fattore antrante richiesto (1/x)	Superficie antrante (mq)	Superficie antrante totale (mq)	Superficie antrante minima richiesta (mq)	Verifica	
Piano Terra																				
Guardiana	10,94 mq	A	Fisso	2,25	1,70	1,70	-	1	10,94 mq	1/8	3,83 mq	3,83 mq	1,37 mq	Verificato	-	0,00 mq	0,00 mq	-	Vedi nota 2	
Ufficio	127,92 mq	B	Fisso	1,50	2,80	2,20	-	6	127,92 mq	1/8	19,80 mq	62,64 mq	15,99 mq	Verificato	1/8	0,00 mq	18,38 mq	15,99 mq	Verificato	
		C	Vasistas	1,50	1,75	1,75	1,75	7			18,38 mq									
		D	Fisso	1,50	1,05	0,45	-	6			4,05 mq									
		E	Fisso	1,50	1,00	0,37	-	12			6,66 mq									
		H	Fisso	0,60	1,00	0,37	-	1			0,22 mq									
		I	Fisso	0,86	1,00	0,37	-	1			0,32 mq									
		J	Fisso	0,60	2,80	2,20	-	1			1,32 mq									
K	Fisso	0,86	2,80	2,20	-	1	1,89 mq													
Piano Primo																				
Ufficio	169,05 mq	B	Fisso	1,50	2,80	2,20	-	8	169,05 mq	1/8	26,40 mq	55,66 mq	21,13 mq	Verificato	1/8	0,00 mq	23,28 mq	21,13 mq	Verificato	
		C	Vasistas	1,50	1,75	1,75	1,75	8			21,00 mq									
		D	Fisso	1,50	1,05	0,45	-	8			5,40 mq									
		F	Vasistas	1,30	1,75	1,75	1,75	1			2,28 mq									
		G	Fisso	1,30	1,05	0,45	-	1			0,59 mq									
Piano Secondo																				
Ufficio	169,05 mq	B	Fisso	1,50	2,80	2,20	-	8	169,05 mq	1/8	26,40 mq	55,66 mq	21,13 mq	Verificato	1/8	0,00 mq	23,28 mq	21,13 mq	Verificato	
		C	Vasistas	1,50	1,75	1,75	1,75	8			21,00 mq									
		D	Fisso	1,50	1,05	0,45	-	8			5,40 mq									
		F	Vasistas	1,30	1,75	1,75	1,75	1			2,28 mq									
		G	Fisso	1,30	1,05	0,45	-	1			0,59 mq									

Nota 1. Le superfici del vano architettonico delle forature verticali per la porzione compresa tra pavimento e 60 cm non è computata nel calcolo della superficie illuminante. (vedi 3.4.12. Regolamento Locale di Igiene)


Nota 2. Tit. III Regolamento Locale Igiene: gli uffici (guardiania e ufficio area scarico) di superficie massima di mq 20 realizzati all'interno di ambienti lavorativi possono usufruire di sole illuminazione artificiale (Punto 4) e impianto di condizionamento (Punto 2 - Tabella n.2 - Met. e)

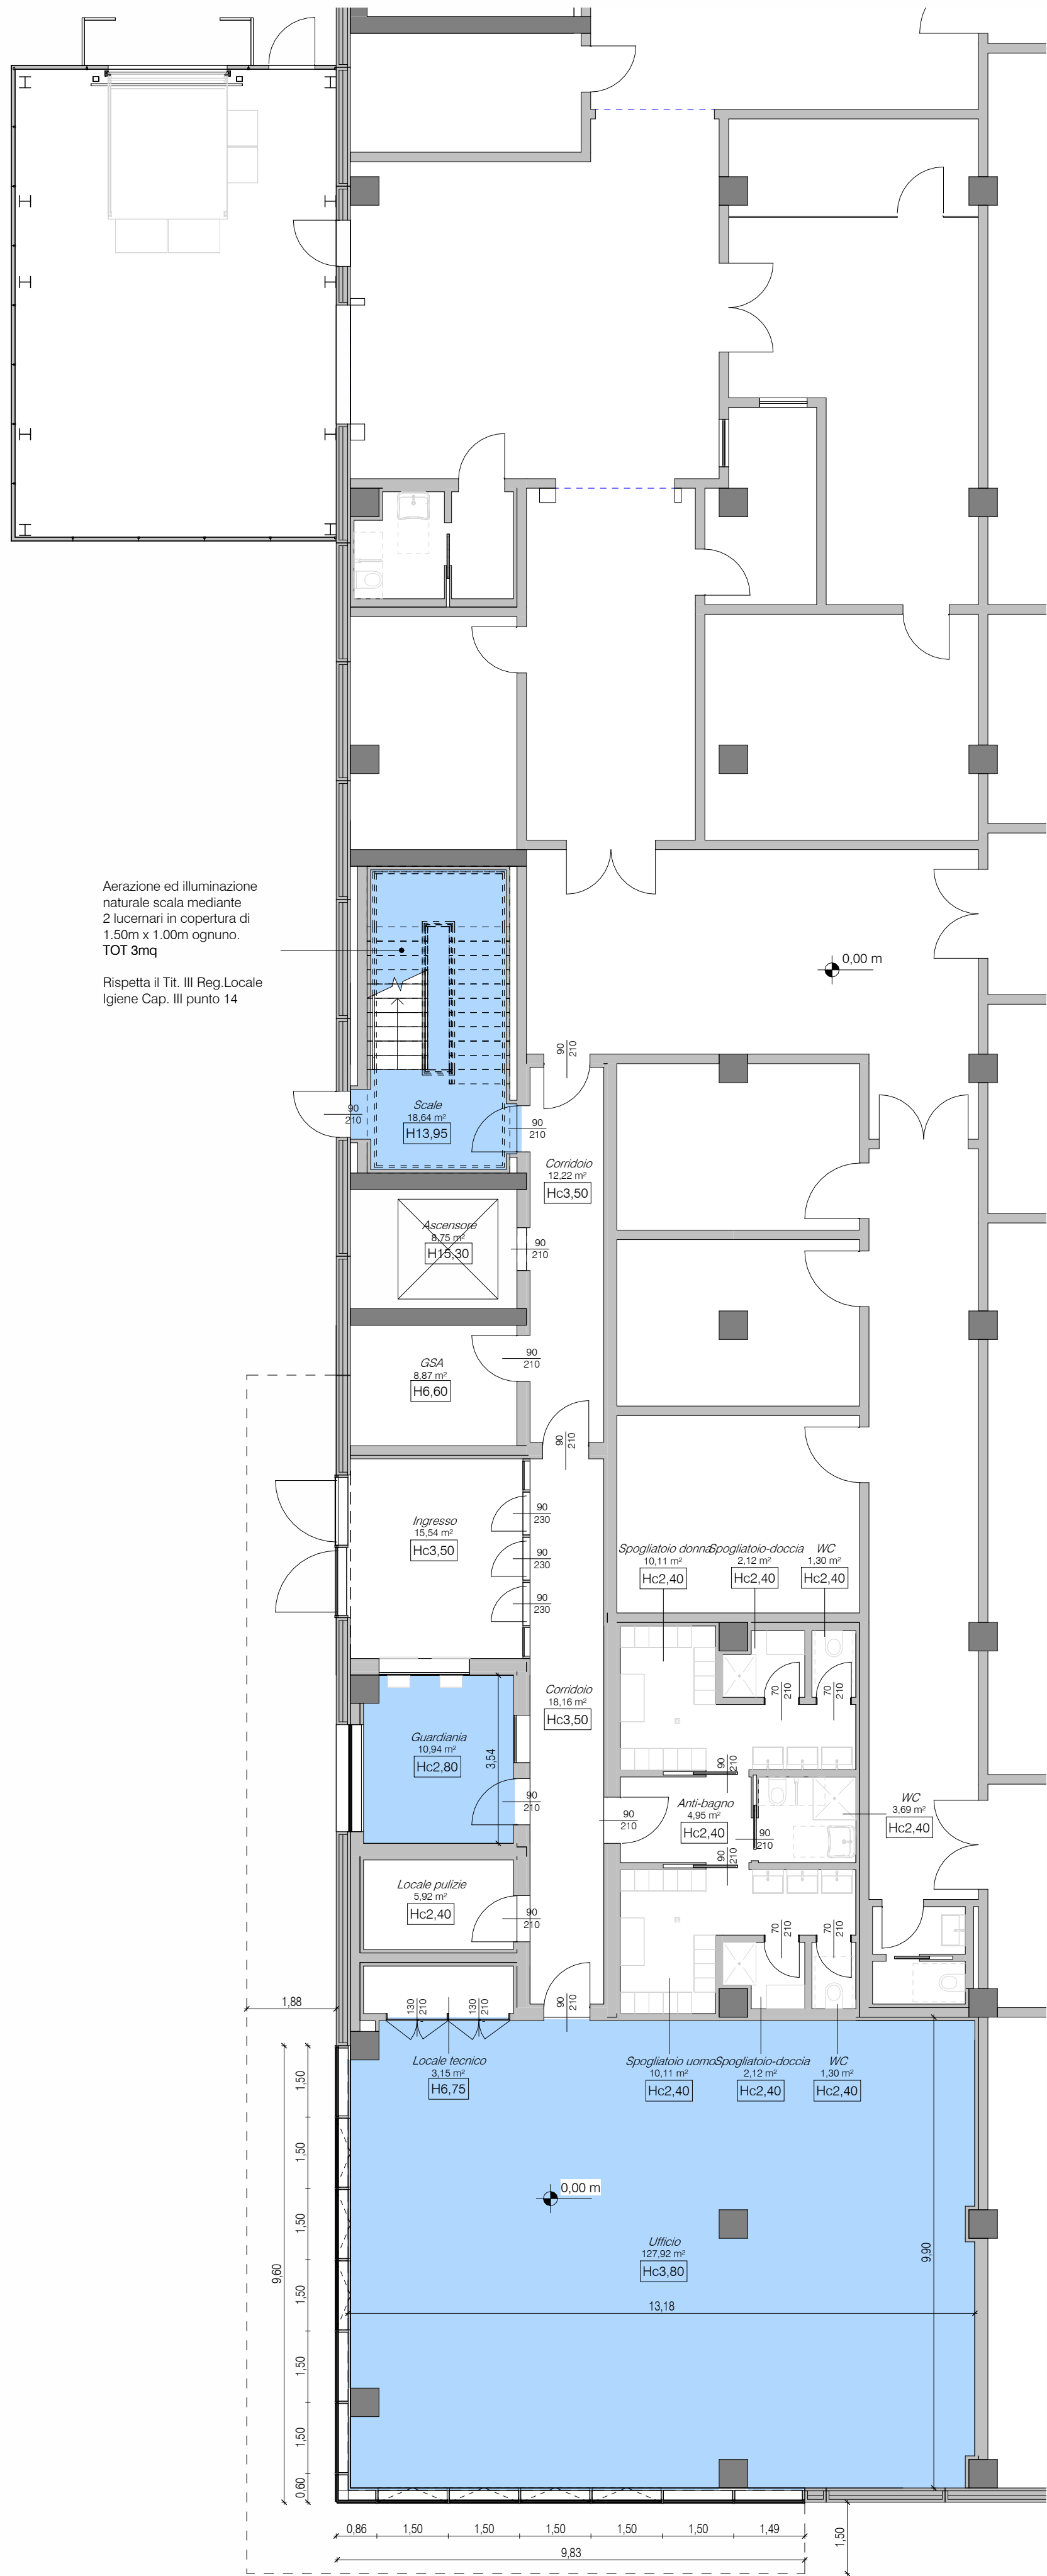


1 Pianta piano terra
1 : 100

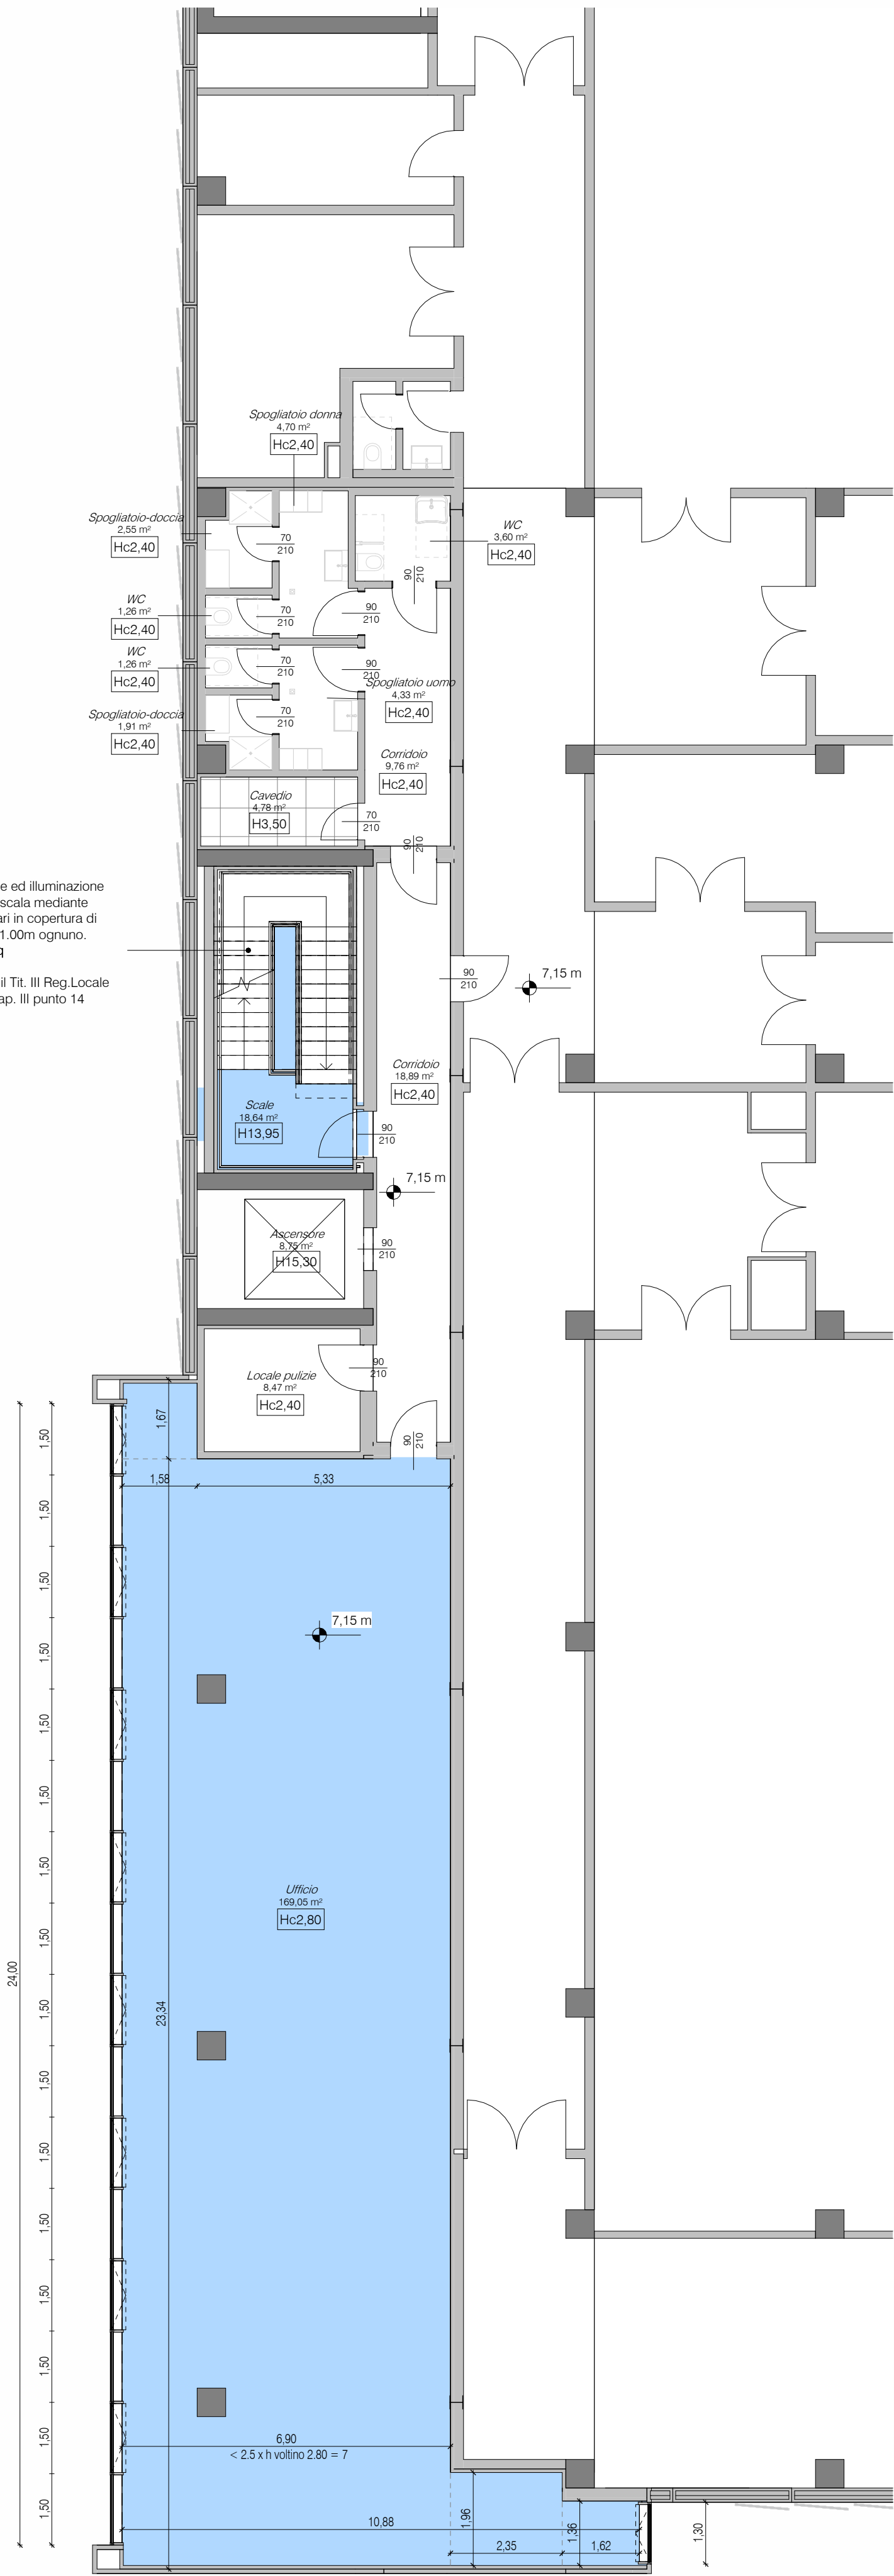

2 Pianta piano primo
1 : 100

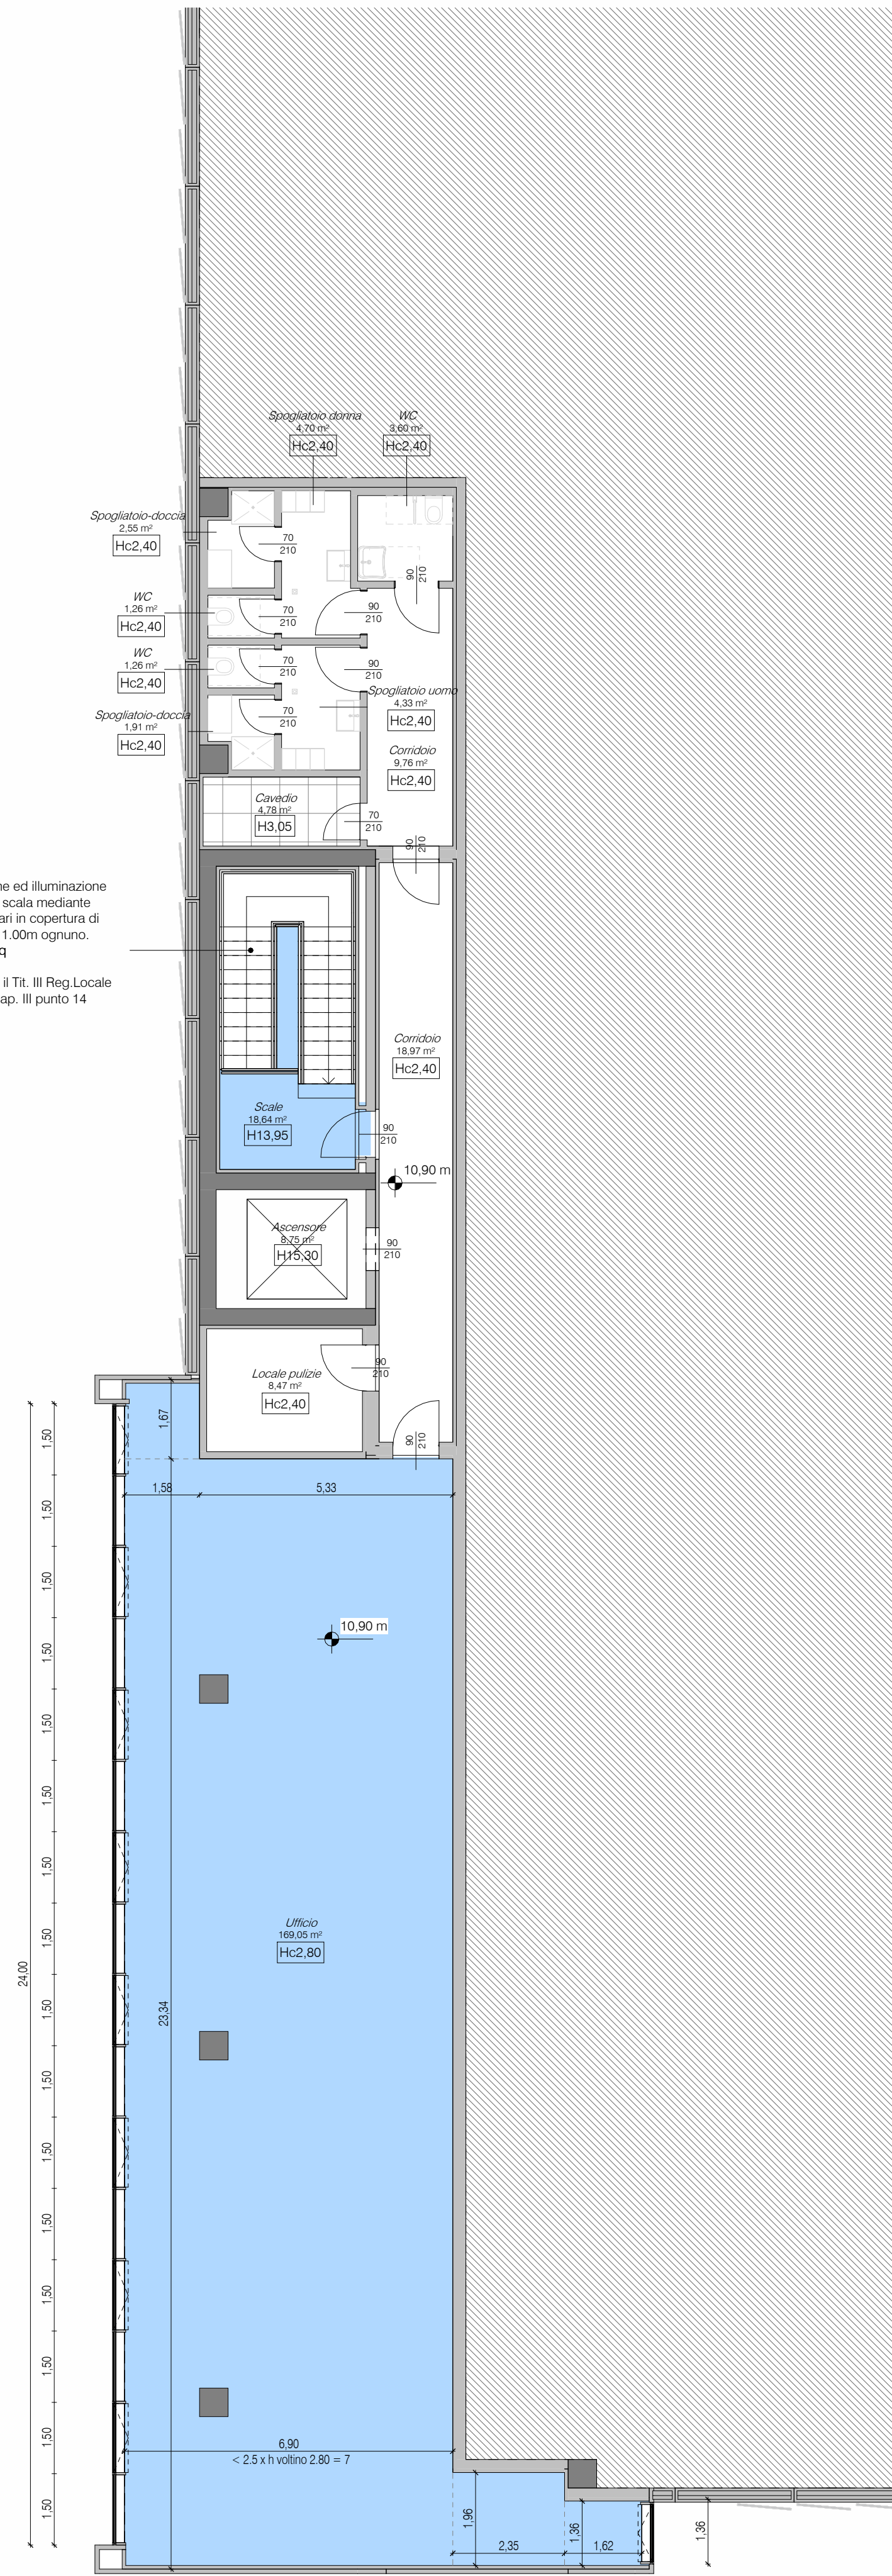


3 Pianta piano secondo
1 : 100

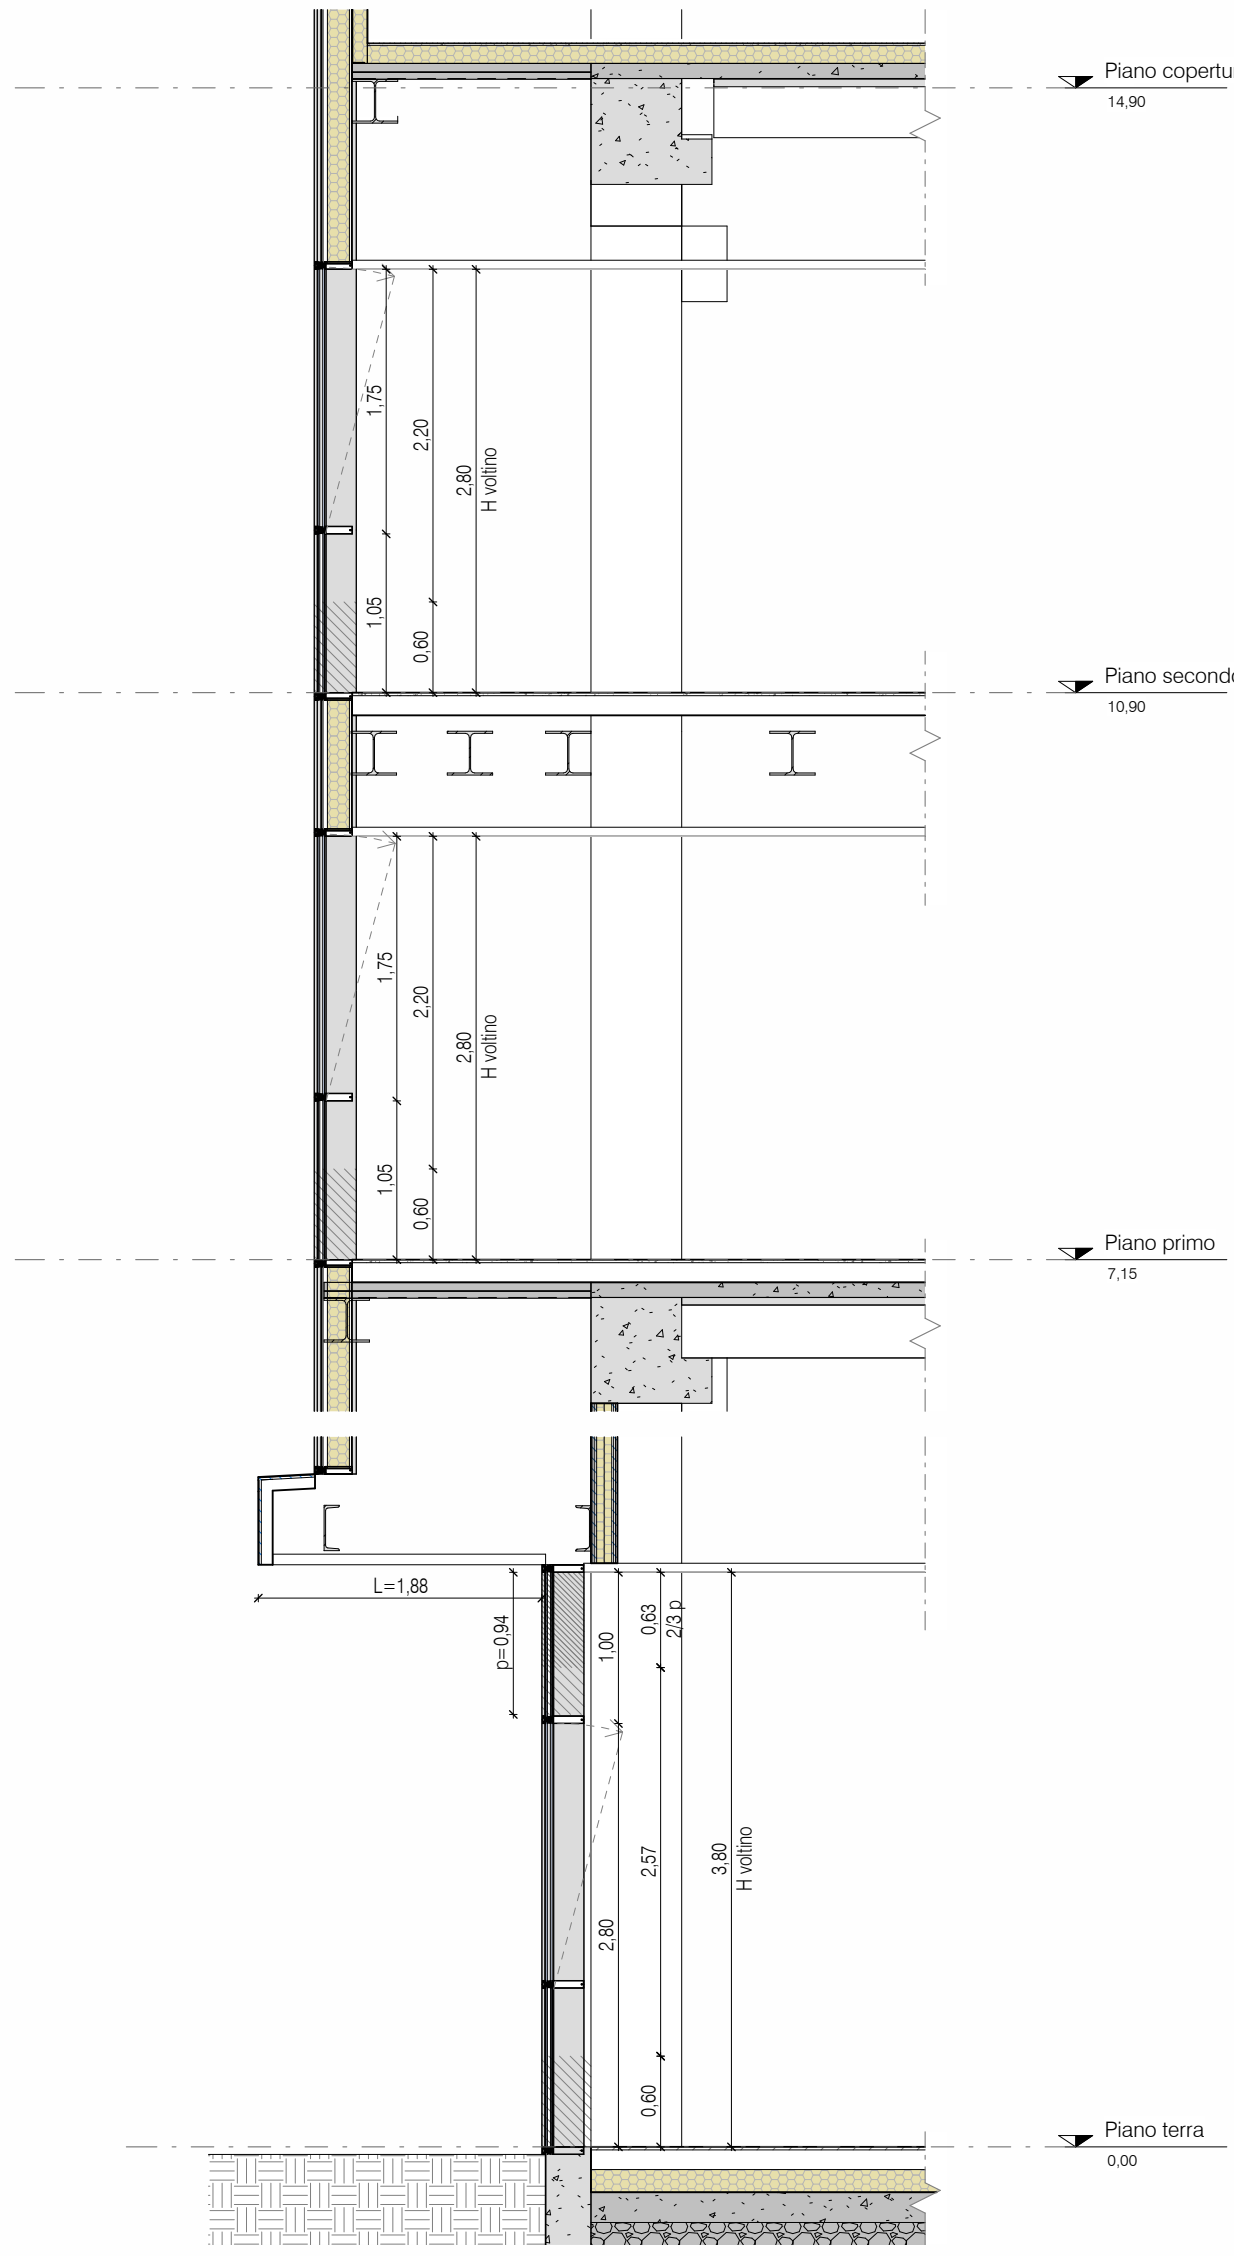

Locali soggetti a verifica RAI


- L'aerazione e l'illuminazione naturale negli uffici open space (dimensioni > mq 20) rispetta i requisiti della ASL Prov. Milano n.1 _ agg. Tit. III Reg. Loc. Igiene art. 3.4.1, 3.2.3, cap. 4°; comma D, punto 10
- L'aerazione e l'illuminazione artificiale negli uffici (dimensioni < mq 20) rispetta i requisiti della ASL Prov. Milano n.1 _ agg. Tit. III Reg. Loc. Igiene
- Tutti i servizi igienici sono dotati di aspirazione meccanica continua tale da garantire un ricambio d'aria pari a 8 vol/h
- Gli spogliatoi rispettano le caratteristiche del Reg. Locale Igiene Lombardia tit. III cap.11_punto 3.11.8-3.11.9. Gli ambienti saranno dotati di aerazione artificiale come da Tabella 2 dell'aggiornamento Tit. III Reg. Locale Igiene
- L'aerazione e l'illuminazione naturale nella scala mediante lucernari in copertura rispetta il Tit. III Reg. Locale Igiene Cap. III punto 14

ABACO FINESTRE UFFICI Piano terra

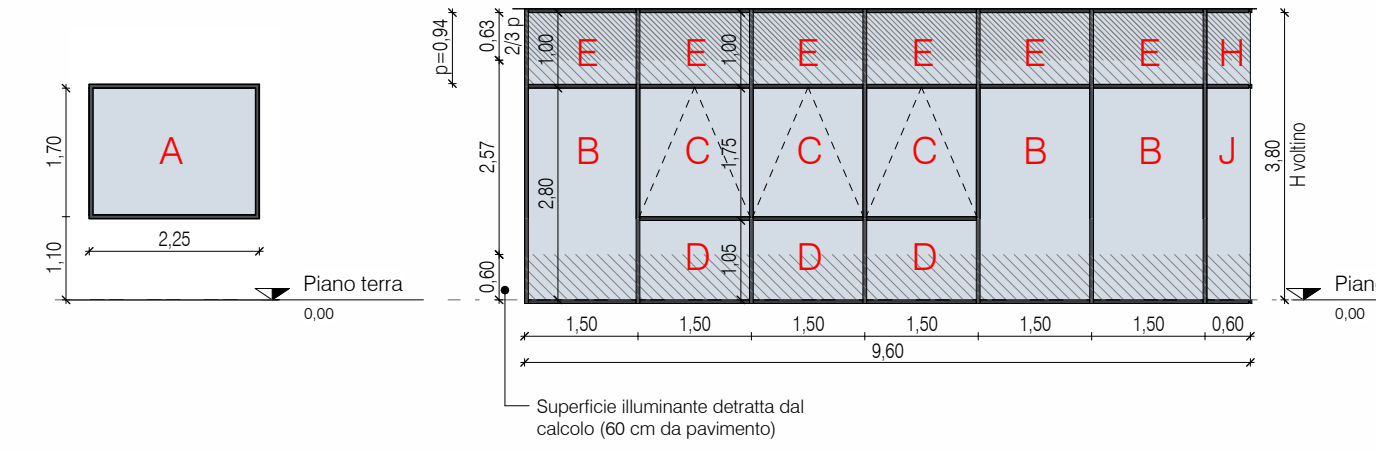


Prospetto Ovest - Guardiania
1 : 100

Prospetto Ovest - Ufficio
1 : 100

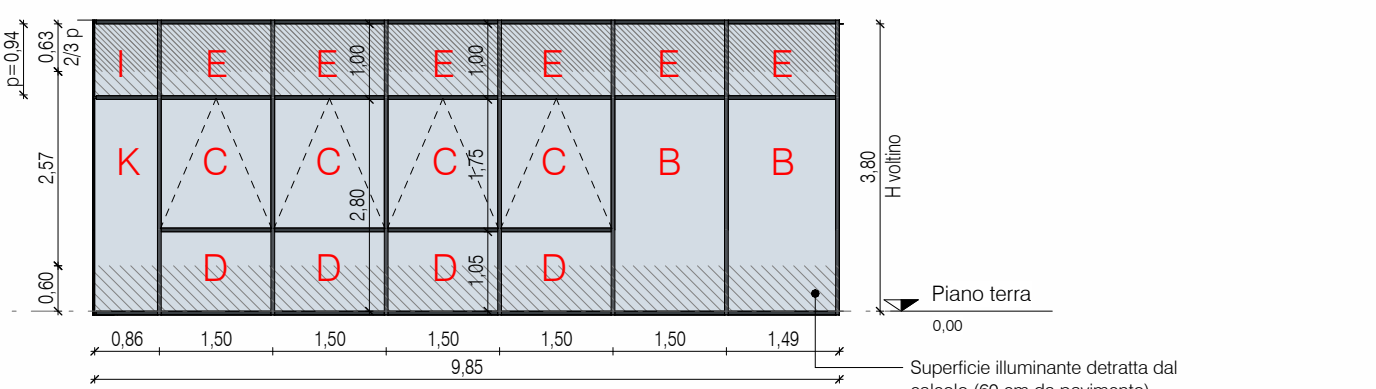



Prospetto Sud - Ufficio
1 : 100

Piano primo e piano secondo

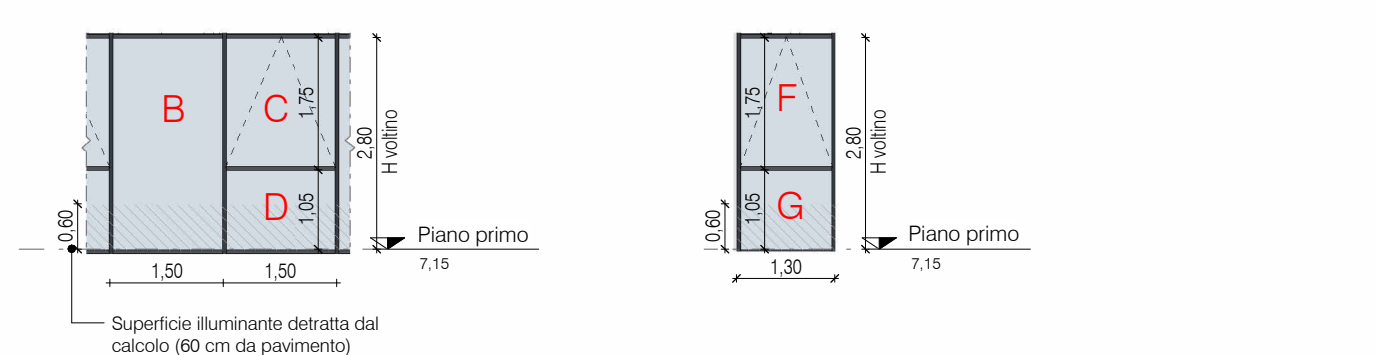

Prospetto Ovest - Ufficio
1 : 100

Prospetto Est - Ufficio
1 : 100

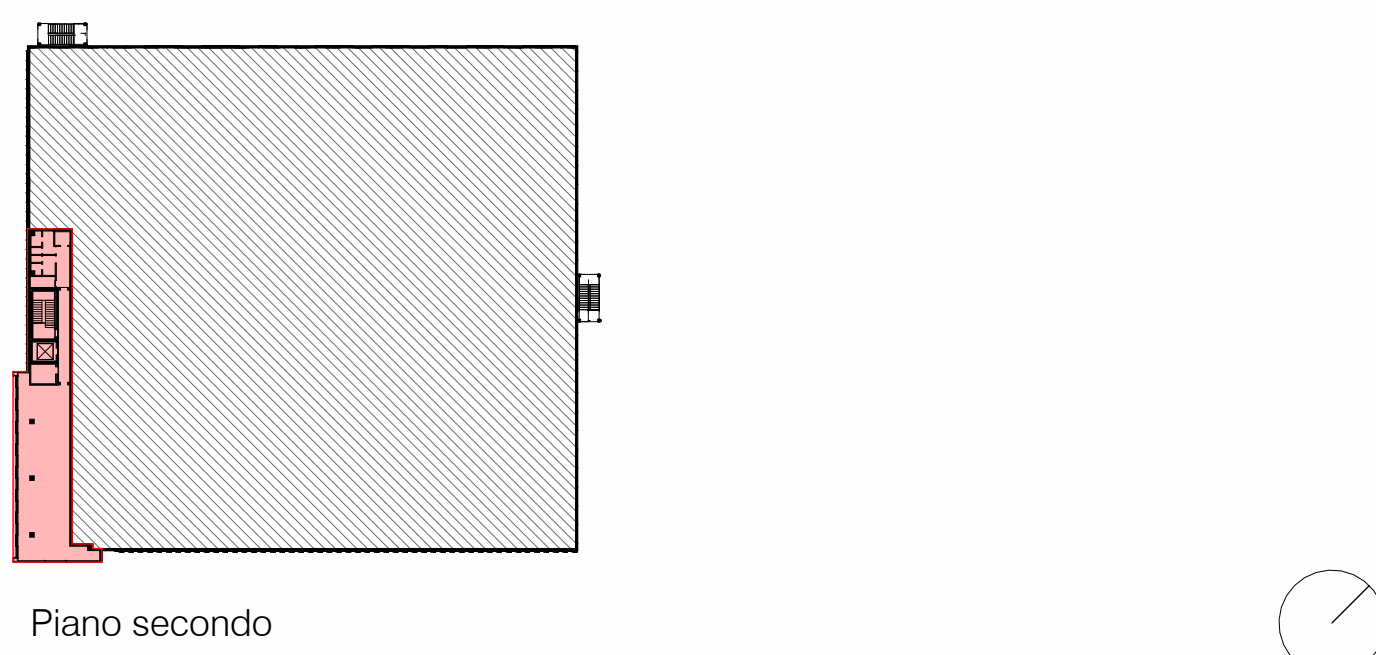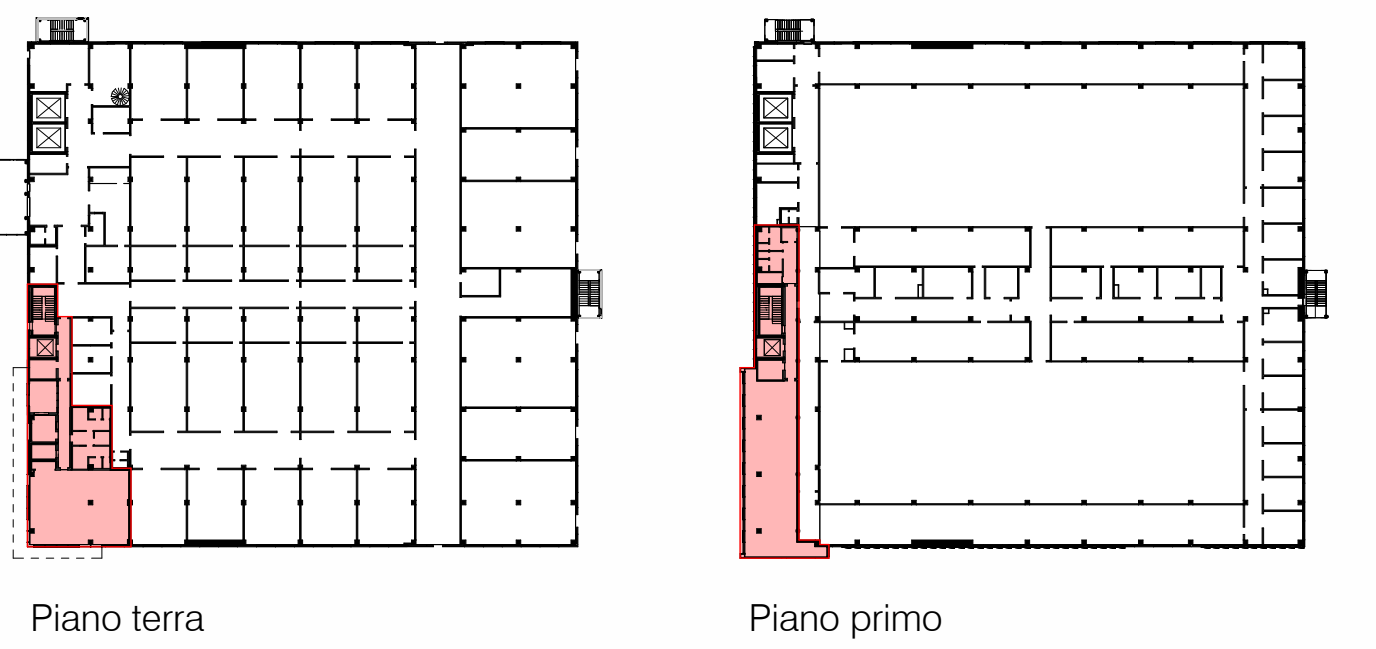

REV. DATA / DATE		DESCRIZIONE / DESCRIPTION		IL RICHIEDENTE		IL PROGETTISTA	
a 10/11/2025		Richiesta di integrazione pervenuta in data 29/03/2025					
L22DC L22 DC è una divisione di: Lombardini22 S.p.A. Via Lombardini 22 20143 Milano, Italia T +39 02 84 59 62 00 F +39 02 83 30 19 97 www.l22.it Capitale sociale Euro 100.000 i.v. C.F. / P.IVA: 05505000961 R.I.C.A. 1627899 Sistema di gestione qualità conforme alla UNI EN ISO 9001:2008 - Certificato Nr. 50.100.8318 del TÜV Italia							
COMMITTENTE / CLIENT:							
DATA 4 Milan S.p.A. Sede: Piazza E. Duse, 2, 20122 Milano data4milano@legalmil.it							
PROGETTO / PROJECT:							
D4-MIL 1 (DC 12-DC14)- Nuovi edifici produttivi ad uso Data Center Via Morzoro 101-105, 20007 Cornaredo (MI), ITALY							
PROGETTISTA / DESIGNER:							
L22 - Marco Amosio - Iscritto all'Ordine degli Architetti di Torino n°4157 Indirizzo: Via Elia Lombardini 22, 20143, Milano - Mail: ufficio tecnico@l22.it - Pec: lombardini22@legalmil.it							
OGGETTO / OBJECT:							
Procedimento Unico D.P.R. 160/2010 art. 7, L.R. 12/2005 art. 97 Nuova costruzione di edificio produttivo ad uso Data Center							
TITOLO / DESCRIPTION:							
Edificio tipo - Uffici - Verifiche RAI							
DISEGNATO DA: DRAWN BY: LMO		CONTROLLATO DA: CHECKED BY: MA		DATA/ DATE: 16/12/2024		SCALA / SCALE: 1:100	
FORMAT: A0		NOME FILE / FILE NAME: 4266_AC-22a		COMMESSA / JOB: 4266		TAVOLA / DRAWING: AC-22	
						REV.: a	