



LOTTO 1 - VERIFICA S.L.P. ESISTENTE


VERIFICA S.L.P. ESISTENTE - LOTTO 1	
PIANO RIALZATO:	7,20 x 1,40 + 14,80 x 5,85 + 9,40 x 8,15 + 2,40 x 7,65 + 0,65 x 9,75 = 197,97 mq - arrotondato a 198,00 mq
PIANO PRIMO:	3,15 x 1,40 + 3,00 x 5,85 + 11,80 x 9,50 + 9,40 x 4,50 + 0,65 x 5,75 = 180,10 mq - arrotondato a 180,00 mq
BOX:	17,16 x 8,31 = 142,60 mq
S.L.P. TOTALE ESISTENTE - LOTTO 1:	mq 198,00 + mq 180,00 + mq 142,60 = mq 520,60

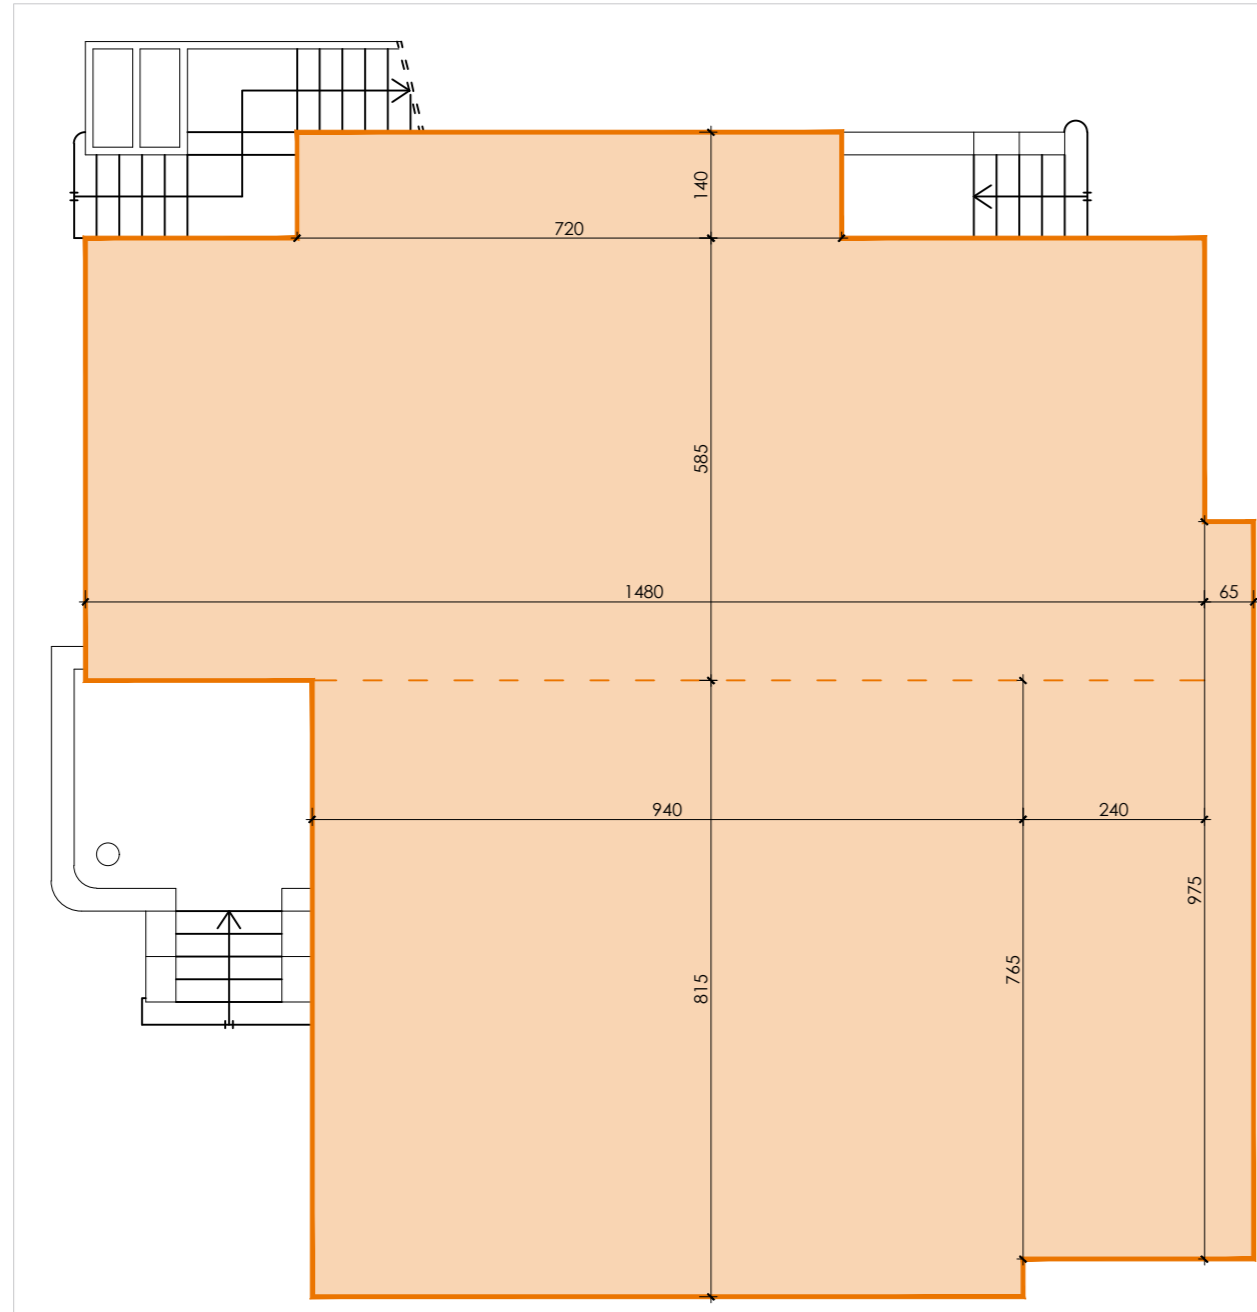

LOTTO 1 - Pianta piano rialzato con indicazione S.L.P. esistente
SCALA 1:100

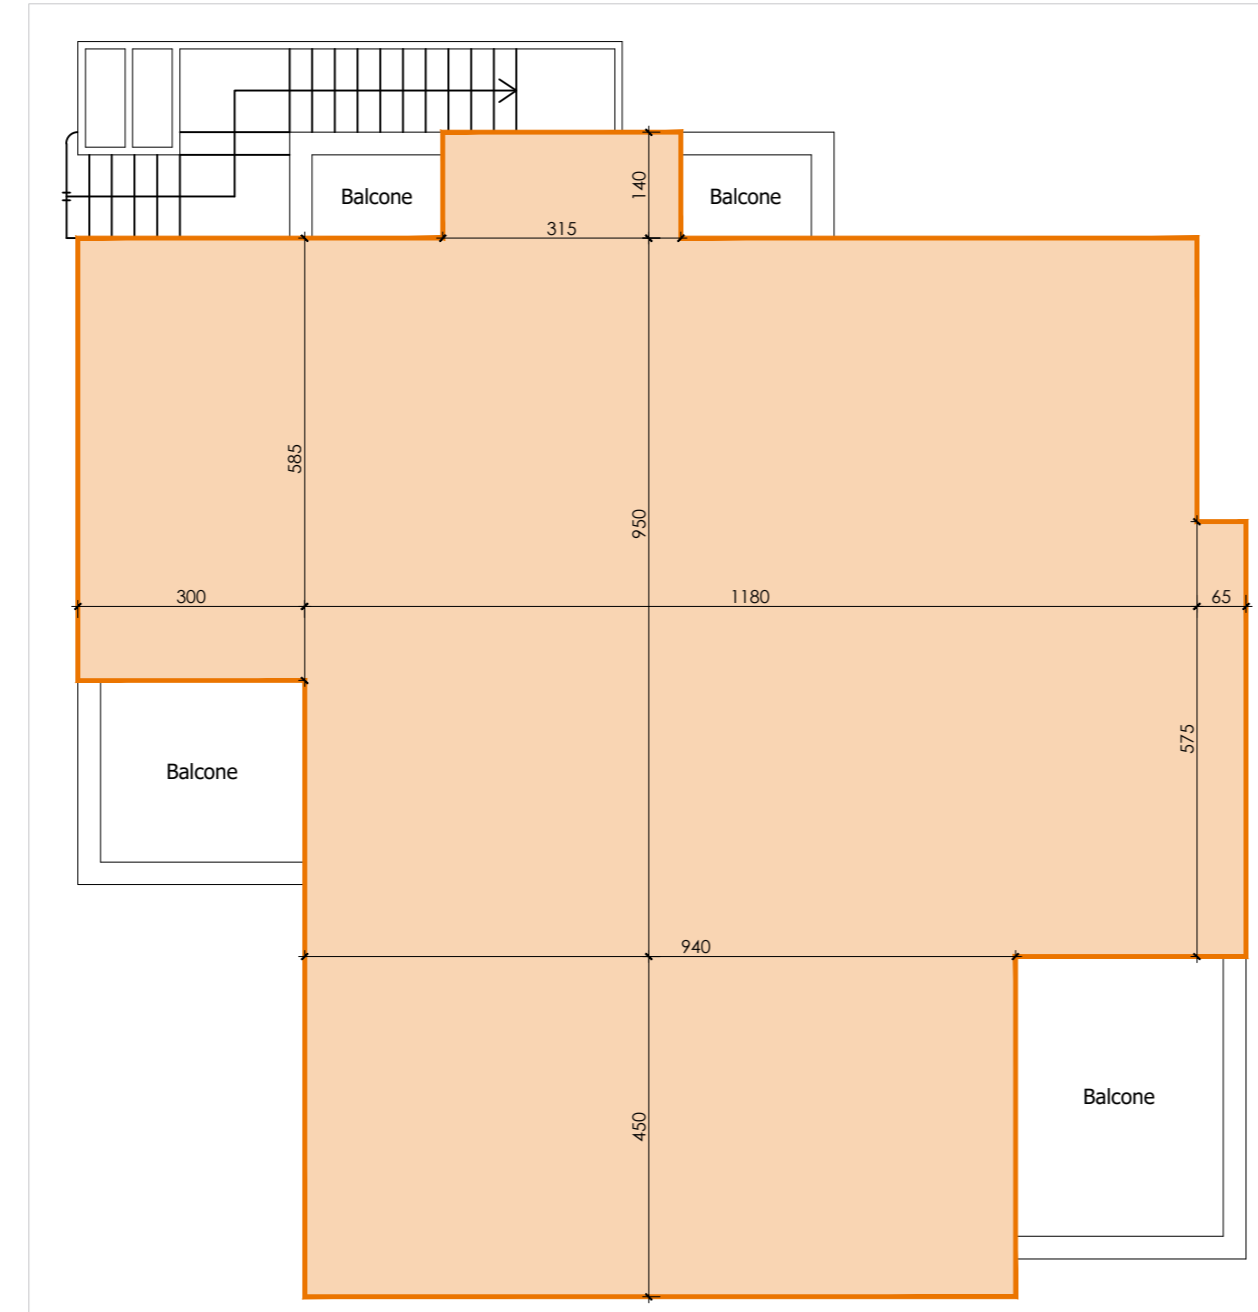


LOTTO 1 - Pianta piano primo con indicazione S.L.P. esistente
SCALA 1:100

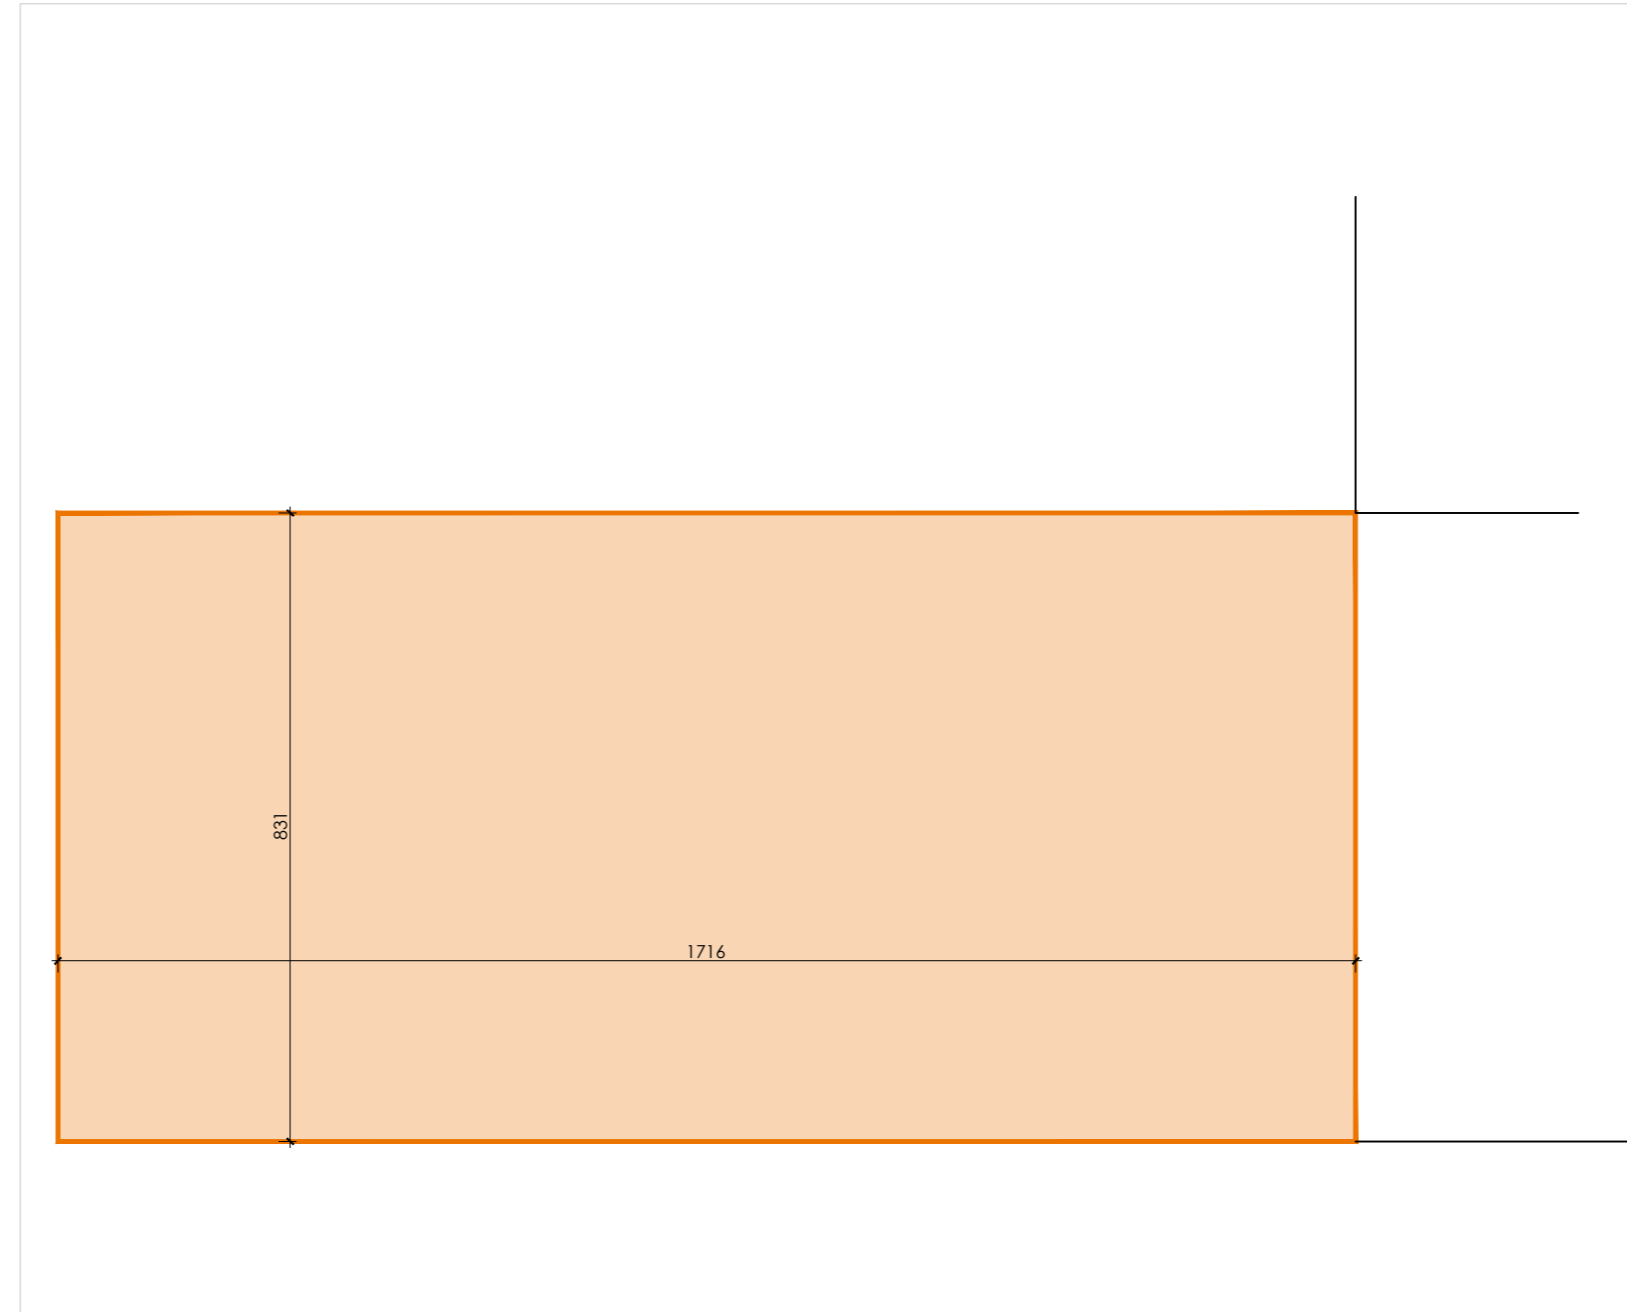


LOTTO 1 - Pianta box con indicazione S.L.P. esistente
SCALA 1:100

LOTTO 2 - VERIFICA S.L.P. IN PROGETTO

VERIFICA S.L.P. e VOLUME	
SUPERFICIE FONDIARIA - LOTTO 2:	mq 3.612,37
S.L.P. CONVENZIONATA (MAX. AMMISSIBILE):	mq 3.000,00
PALAZZINA A:	(7,40 x 2,05 + 11,85 x 2,90 + 11,40 x 3,20 + 6,90 x 3,60 + 7,35 x 5,15 + 9,10 x 6,75 + 4,90 x 6,35 + 7,35 x 5,15 + 6,90 x 3,20 + 11,35 x 3,60 + 11,80 x 2,90 + 7,35 x 2,05) x 4 piani = 1.565,31 mq
PALAZZINA B:	((1,80 x 0,45) x 3 + (6,90 x 2,00) x 2 + 18,20 x 6,50 + 11,35 x 6,10 + 6,90 x 8,10 + 2,25 x 3,20 + 6,30 x 3,60 + 10,45 x 1,83 + 9,80 x 1,07 + 9,20 x 2,00) x 4 piani = 1.404,52 mq
S.L.P. TOTALE IN PROGETTO (PALAZZINA A + PALAZZINA B):	mq 1.565,31 + mq 1.404,52 = mq 2.969,83
VOLUME TOTALE IN PROGETTO (PALAZZINA A + PALAZZINA B):	mq 2.969,83 x h. 3,00 m = mc 8.909,49

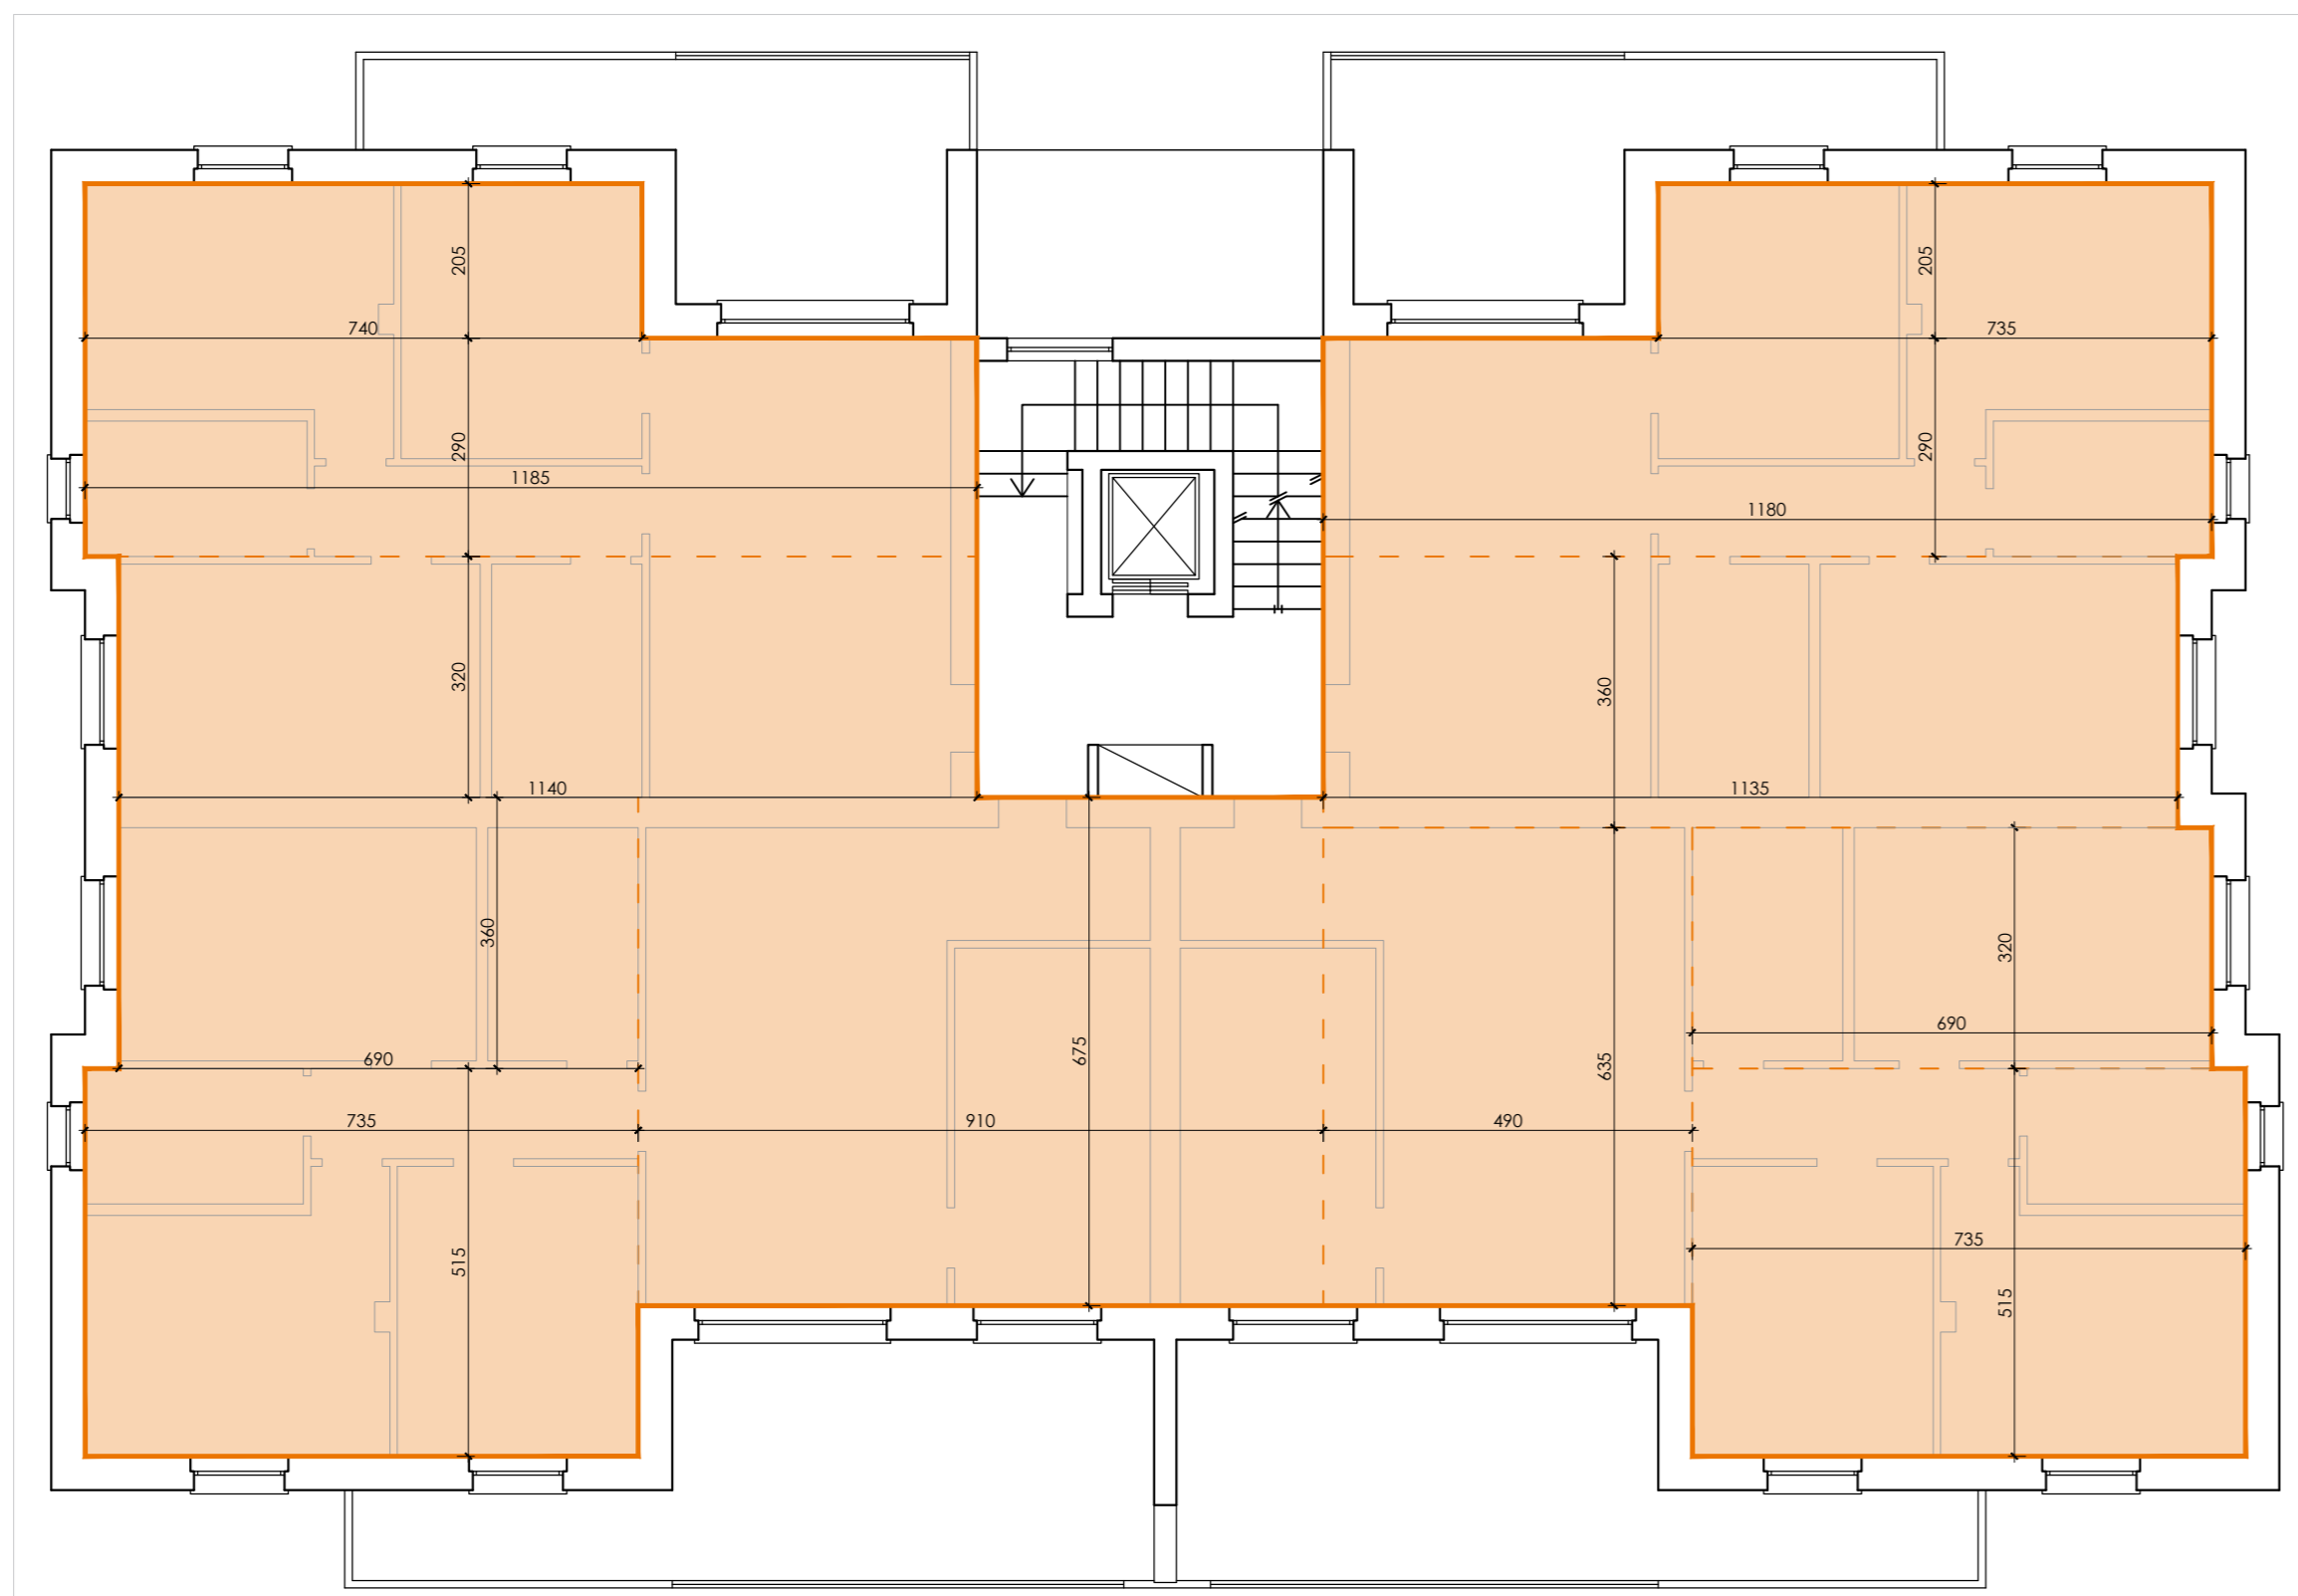

PALAZZINA A - Pianta con indicazione S.L.P. in progetto
SCALA 1:100

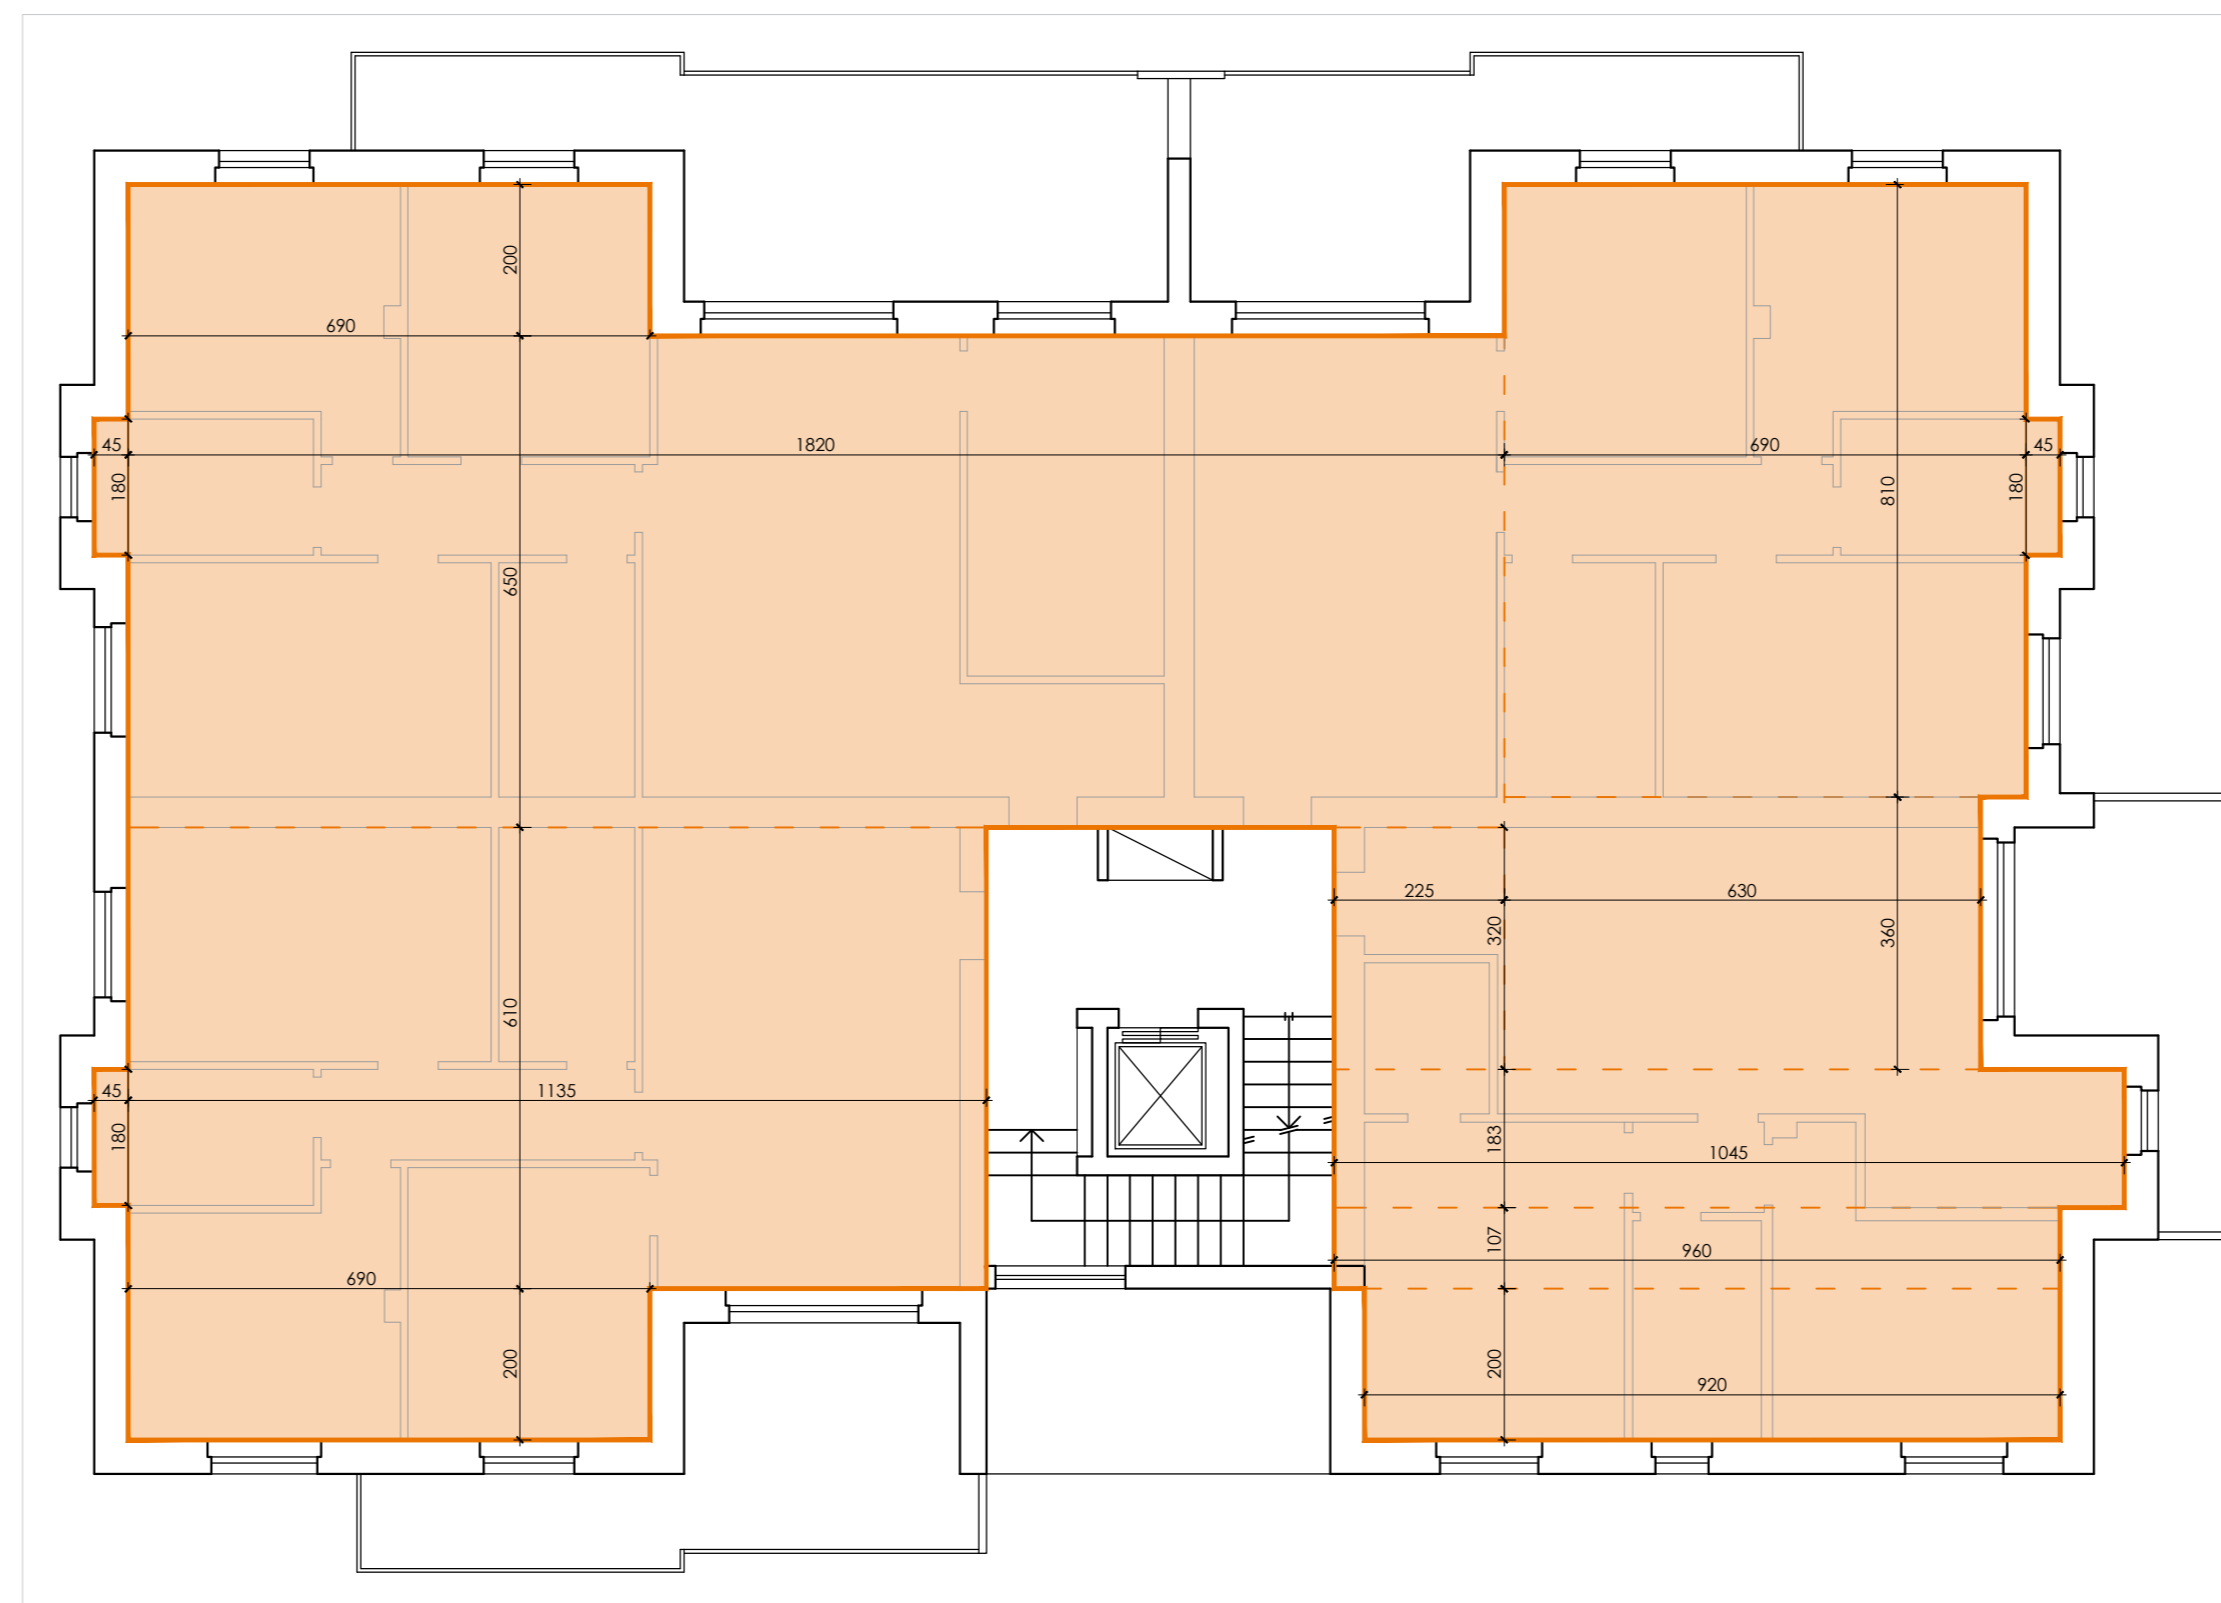

PALAZZINA B - Pianta con indicazione S.L.P. in progetto
SCALA 1:100

Località: **Comune di Cornaredo**
(Città Metropolitana di Milano)

Progetto: **Piano Attuativo di Ridefinizione Funzionale a destinazione residenziale in via Milano n. 61**

Lottizzanti:

- IMMOBILIARE G.F. S.R.L. C.F. - IVA: 07179760157
- CARPANI CARLO C.F. - CRPCRL43C16D018F
- CARPANI FRANCESCO C.F. - CRPFNC44H1D018C
- CARPANI LUIGI C.F. - CRPLGU47E2D0018T
- BALESTRI TIZIANA C.F. - BLSTZN54E59F2D5X
- CARPANI LUIGI GRAZIANO ANTONIO C.F. - CRPLGR 78E18 F205P

Oggetto: **LOTTO 1 - Verifica S.L.P. esistente**
Tavola: **LOTTO 2 - Verifica S.L.P. e Volume in progetto**

Scala	Data	Numero Tavola	
		di progetto	progressiva di progetto
1:100	12/09/2025	11	11
	Aggiornamento		progressiva di tavola
	-		01

Progettista:
dott. arch. Tiziano Menescardi
iscritto all'Ordine degli Architetti, Pianificatori, Paesaggisti e Conservatori di Milano al n°4199
P.zza del Seminatore n.2 - 20018 Sadrano (MI)
Tel. 02/9020324 - E-mail: t.menescardi@menescardi.com

TUTTI I DIRITTI SONO RISERVATI A NORMA DI LEGGE
E' vietata la riproduzione, anche parziale, non autorizzata