LEGENDA FORZA MOTRICE E HVAC	
	Alimentazione bassa tensione - Ramo A
	Alimentazione bassa tensione - Ramo B
	Alimentazione bassa tensione - Ramo C
	Alimentazione bassa tensione - Ramo D
	Alimentazione bassa tensione - Ramo E
	Presa impermeabile a bassa tensione
	Presa doppia a bassa tensione
	Presa a parete a bassa tensione _3p+n+pe ip67
	Presa multipla sottopiano a bassa tensione presa di corrente + presa di corrente + 2rj45

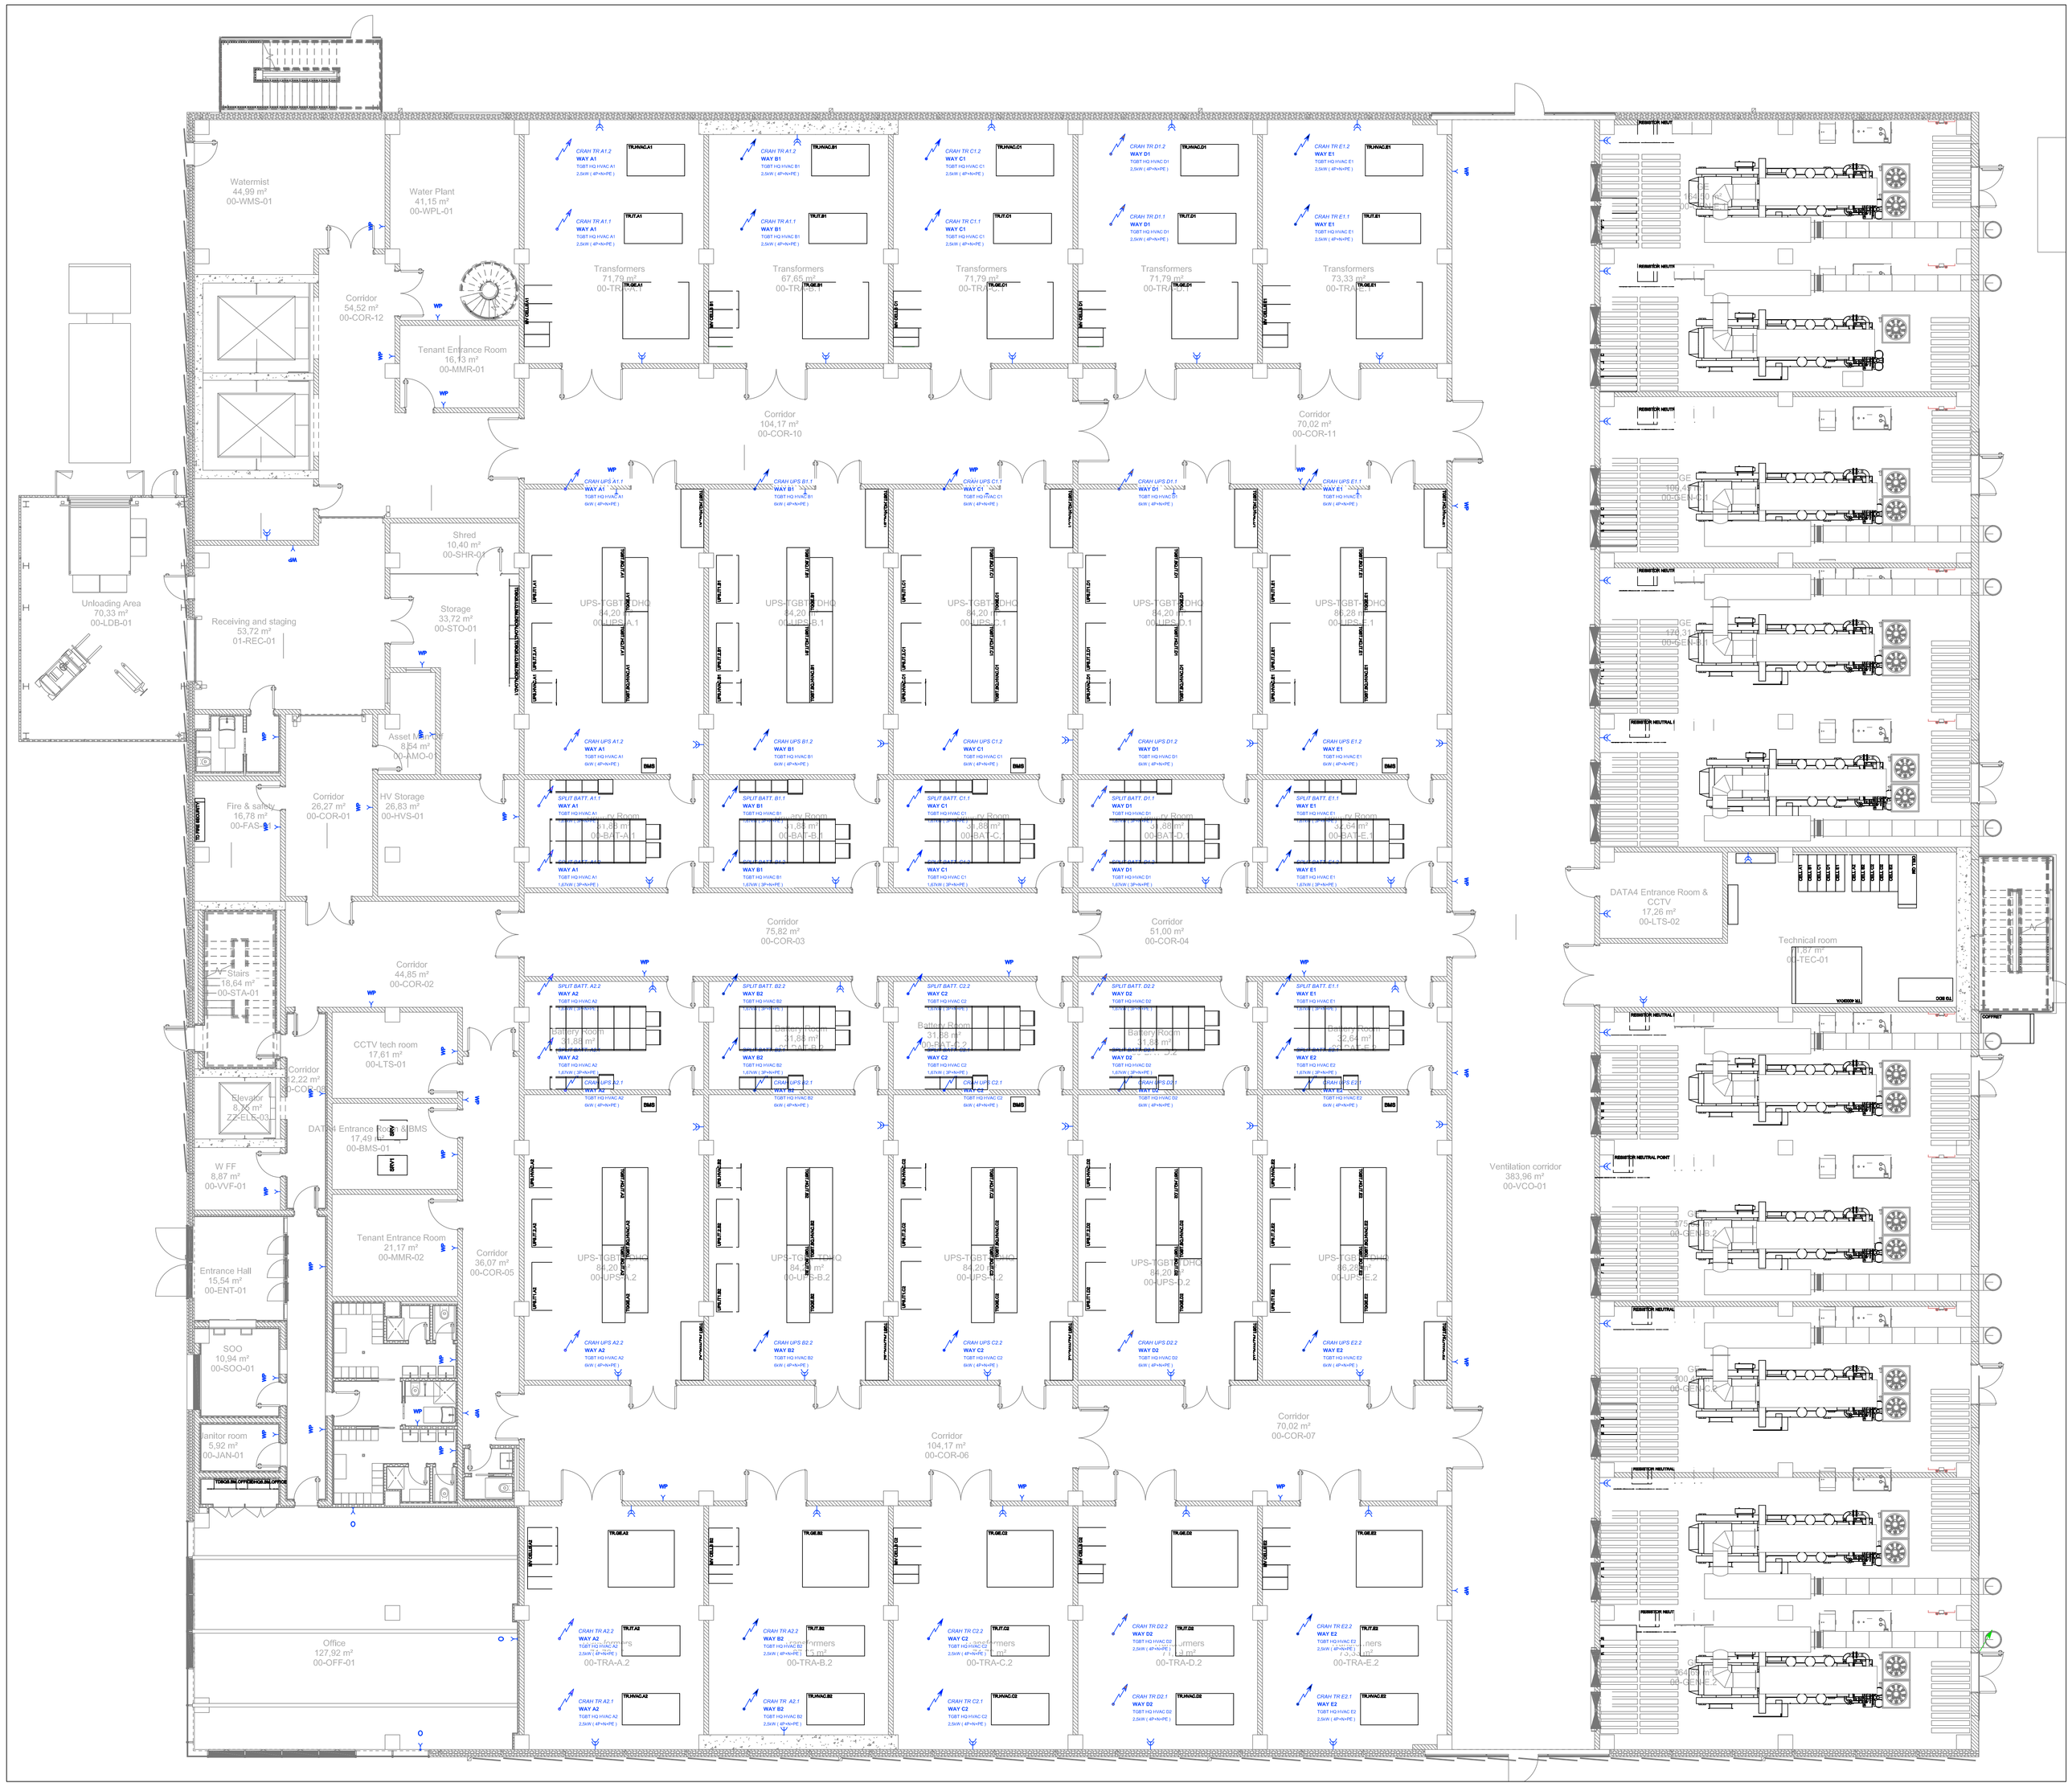

	IL RICHIEDENTE	IL PROGETTISTA

REV.	DATA / DATE	DESCRIZIONE / DESCRIPTION
a	10/11/2025	Integrazioni PUC

L22DC

L22 DC è una divisione di:
Lombardini22 S.p.A.
Via Lombardini 22 — 20143 Milano, Italia
T + 39 02 36 59 62 00 — F +39 02 83 20 13 97
info@l22.it — www.l22.it

Capitale sociale Euro 100.000 i.v.
C.F./P.IVA 05506060964 - R.E.A. 1827099

Sistema di gestione qualità conforme alla UNI EN ISO 9001:2008 - Certificato Nr. 50 100 8319 cs TÜV Italia

COMMITTENTE / CLIENT:
DATA 4 Milan S.p.A.
Sede: Piazza E. Duse, 2, 20122 Milano
data4milan@legalmail.it

PROGETTO / PROJECT:
D4-MIL 1(DC 12 - DC14)- Nuovi edifici produttivi ad uso Data Center
Via Monzoro 101-105, 20007 Cornaredo (MI), ITALY

PROGETTISTA / DESIGNER:
L22 - Ing. Roberto Cereda - Iscritto all'Ordine degli Ingegneri di Brescia n°2609
Indirizzo: Via Elia Lombardini 22, 20143, Milano - Mail: ufficio.tecnico@l22.it - Pec: lombardini22@legalmail.it

OGGETTO / OBJECT:
Procedimento Unico D.P.R. 160/2010 art. 7_L.R. 12/2005 art. 97
Nuova costruzione di edificio produttivo ad uso Data Center

TITOLO / DESCRIPTION:
Impianti Elettrici e Speciali
Impianto Forza Motrice e HVAC
Pianta Piano Terra

DISEGNATO DA: / DRAWN BY:	CONTROLLATO DA: / CHECKED BY:	DATA/ DATE:	SCALA / SCALE:	DATA REV.:
VI	RC	16/12/2024	1:100	10/11/2025

FORMAT:	NOME FILE / FILE NAME:	COMMESSA / JOB:	TAVOLA / DRAWING:	REV.:
A0	4266_AE-0001aT	4266	AE-0001	a

© Lombardini22 S.p.A. ES DT (rev.) (L663/41 Art.2575)