LEGENDA ILLUMINAZIONE	
	Passerella a servizio dell'impianto di illuminazione
EXIT	Illuminazione di emergenza impermeabile
	Corpo illuminante stagno
	Corpo illuminante per le sale dati
	Corpo illuminante 60x60
	Faretto da incasso

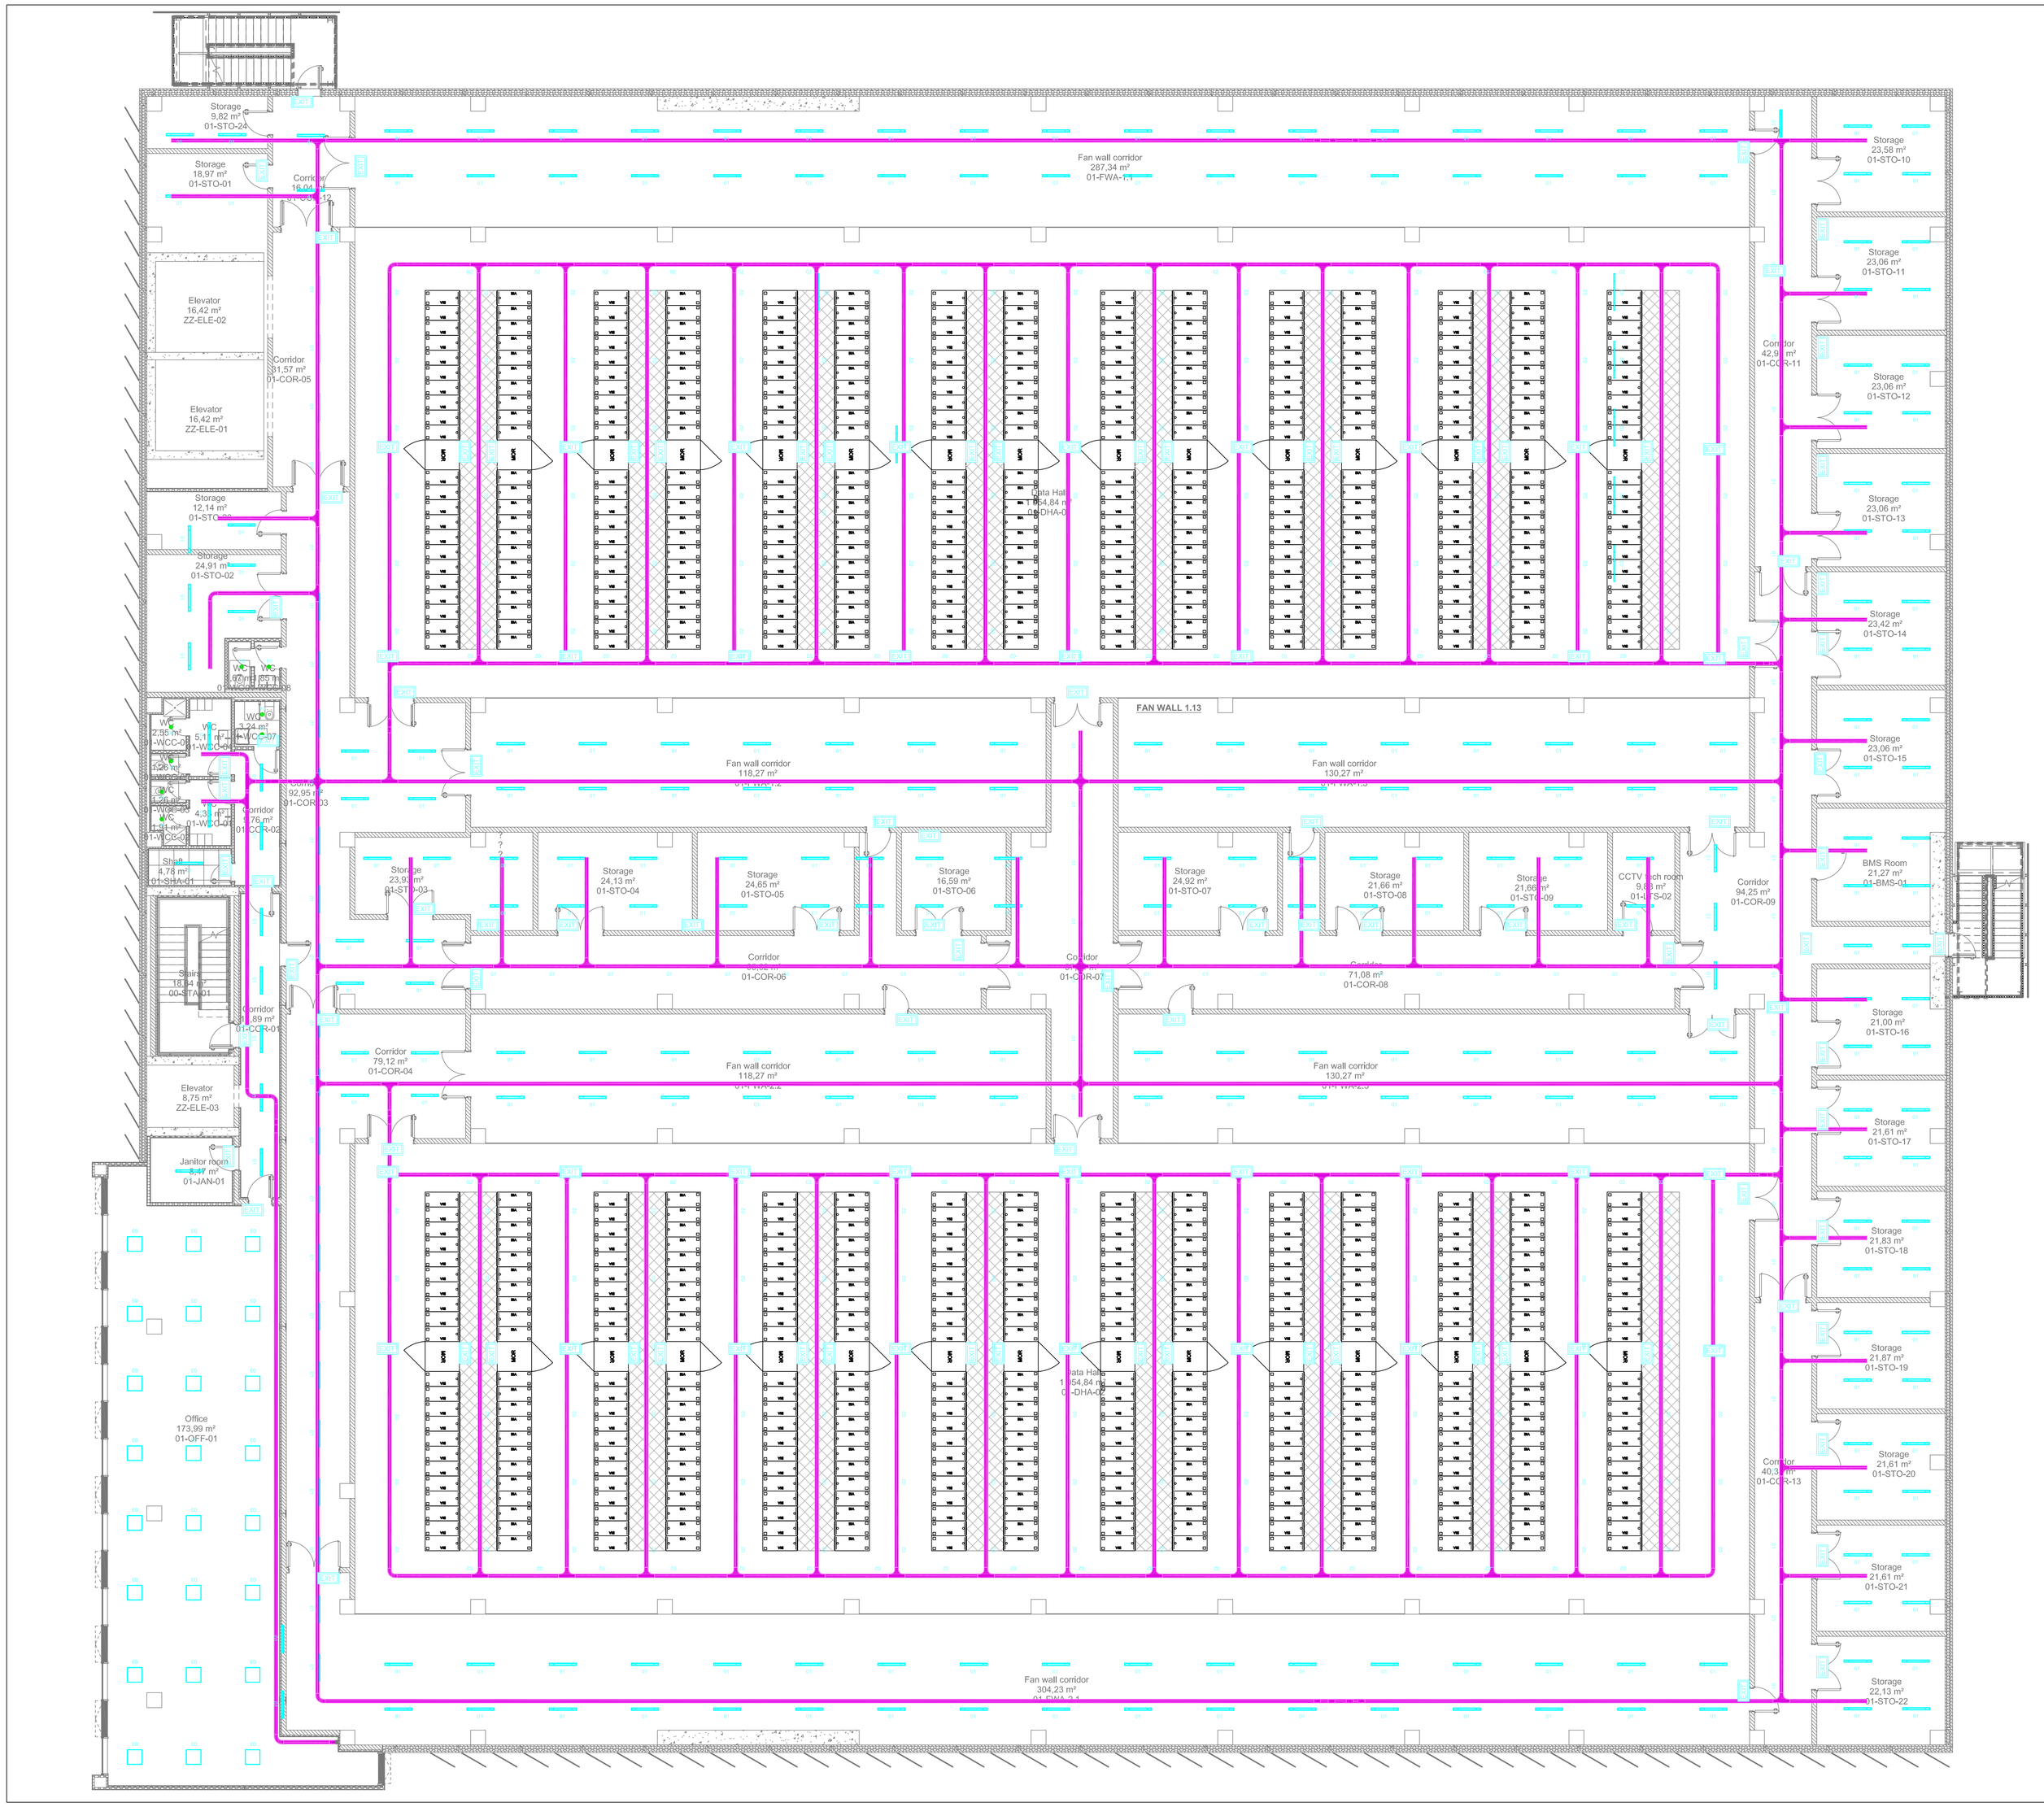

	IL RICHIEDENTE	IL PROGETTISTA

REV.	DATA / DATE	DESCRIZIONE / DESCRIPTION
a	10/11/2025	Aggiornamento Cartiglio

L22DC

L22 DC è una divisione di:
Lombardini22 S.p.A.
Via Lombardini 22
T. +39 02 36 59 62 00
info@l22.it

20143 Milano, Italia
F. +39 02 82 20 13 97
www.l22.it

Capitale sociale Euro 100.000 i.v.
C.F./P.IVA: 05505600964 - R.E.A. 1827099

Sistema di gestione qualità conforme alla UNI EN ISO 9001:2008 - Certificato Nr. 50 100 8319 da TÜV Italia

COMMITTENTE / CLIENT:
DATA 4 Milan S.p.A.
Sede: Piazza E. Duse, 2, 20122 Milano
data4milan@legalmail.it

PROGETTO / PROJECT:
D4-MIL 1(DC 12 - DC14)- Nuovi edifici produttivi ad uso Data Center
Via Monzoro 101-105, 20007 Comaredo (MI), ITALY

PROGETTISTA / DESIGNER:
L22 - Ing. Roberto Cereda - Iscritto all'Ordine degli Ingegneri di Brescia n°2609
Indirizzo: Via Elia Lombardini 22, 20143, Milano - Mail: ufficio.tecnico@l22.it - Pec: lombardini22@legalmail.it

OGGETTO / OBJECT:
Procedimento Unico D.P.R. 160/2010 art. 7_L.R. 12/2005 art. 97
Nuova costruzione di edificio produttivo ad uso Data Center

TITOLO / DESCRIPTION:
Impianti Elettrici e Speciali
Impianto Illuminazione
Pianta Piano Primo

DISEGNATO DA: DRAWN BY:	CONTROLLATO DA: CHECKED BY:	DATA/ DATE:	SCALA / SCALE:	DATA REV.:
VI	RC	16/12/2024	1:100	10/11/2025

FORMAT:	NOME FILE / FILE NAME:	COMMESSA / JOB:	TAVOLA / DRAWING:	REV.:
A0	4266_AE-0005a1	4266	AE-0005	a

© Lombardini22 S.p.A. ES DT (rev.) (L663/41 Art.2575)