




PIANTA TIPO PIANO INTERRATO - scala 1:100

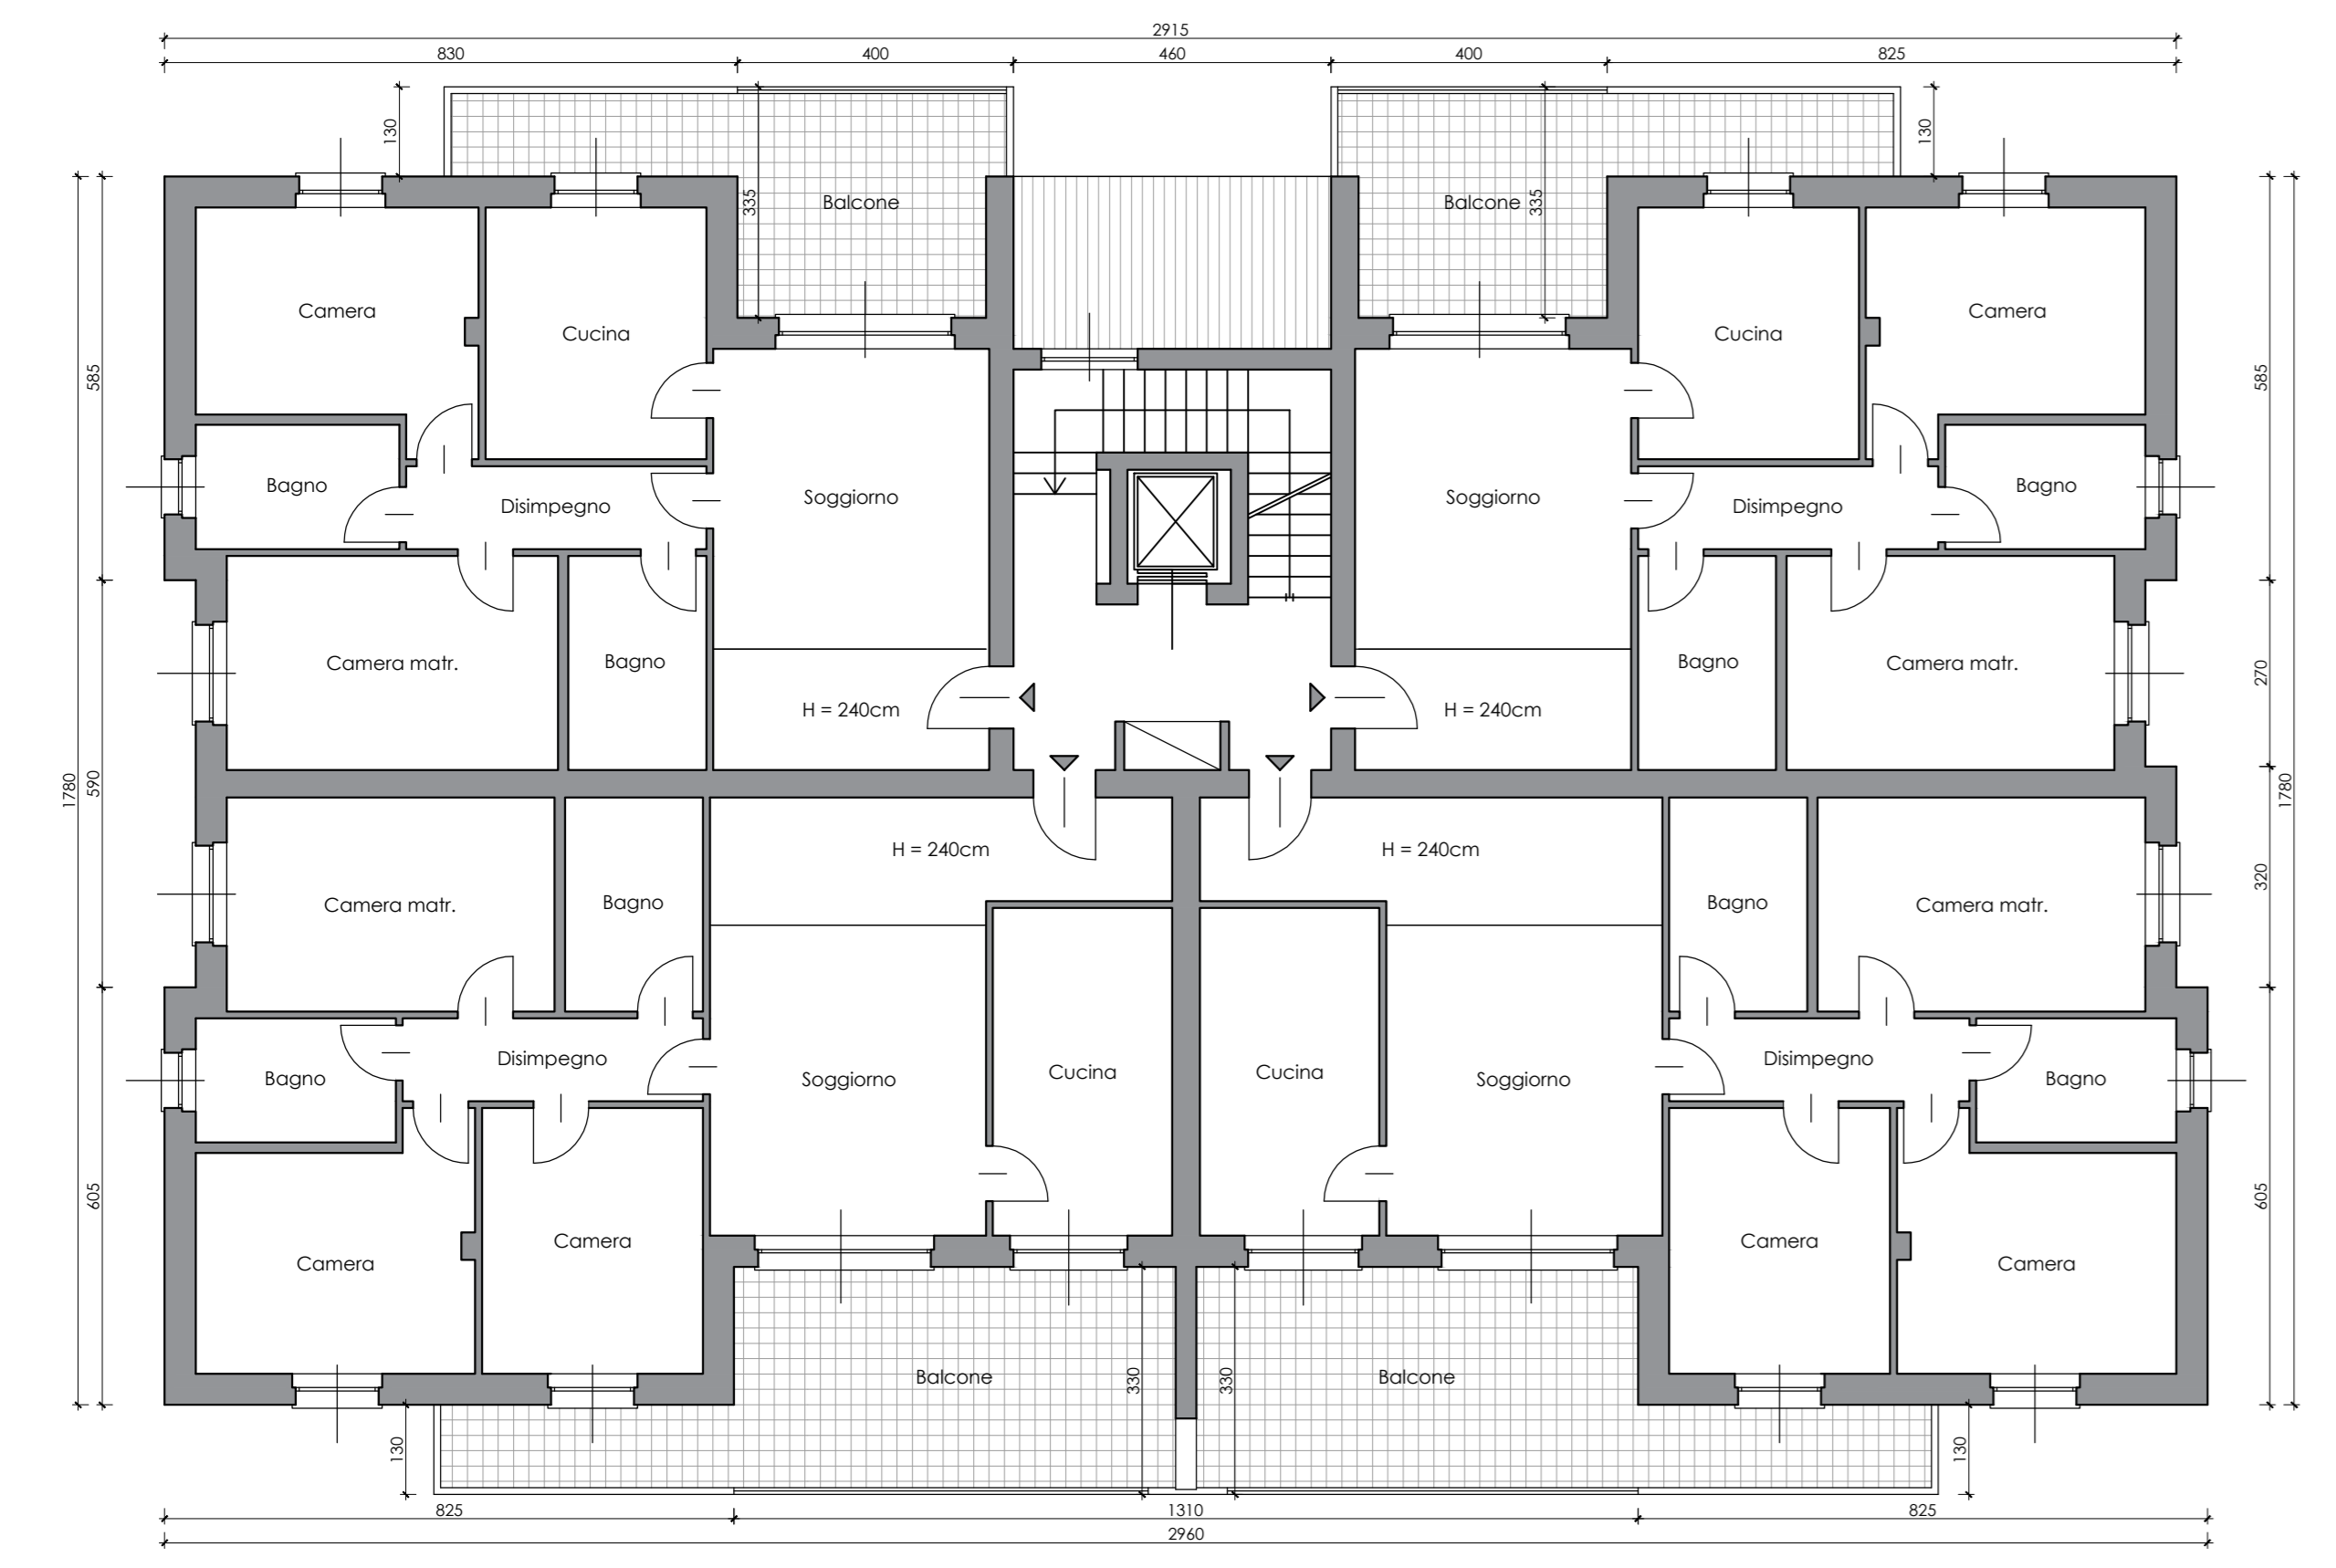

PIANTA TIPO PALAZZINA A - scala 1:100

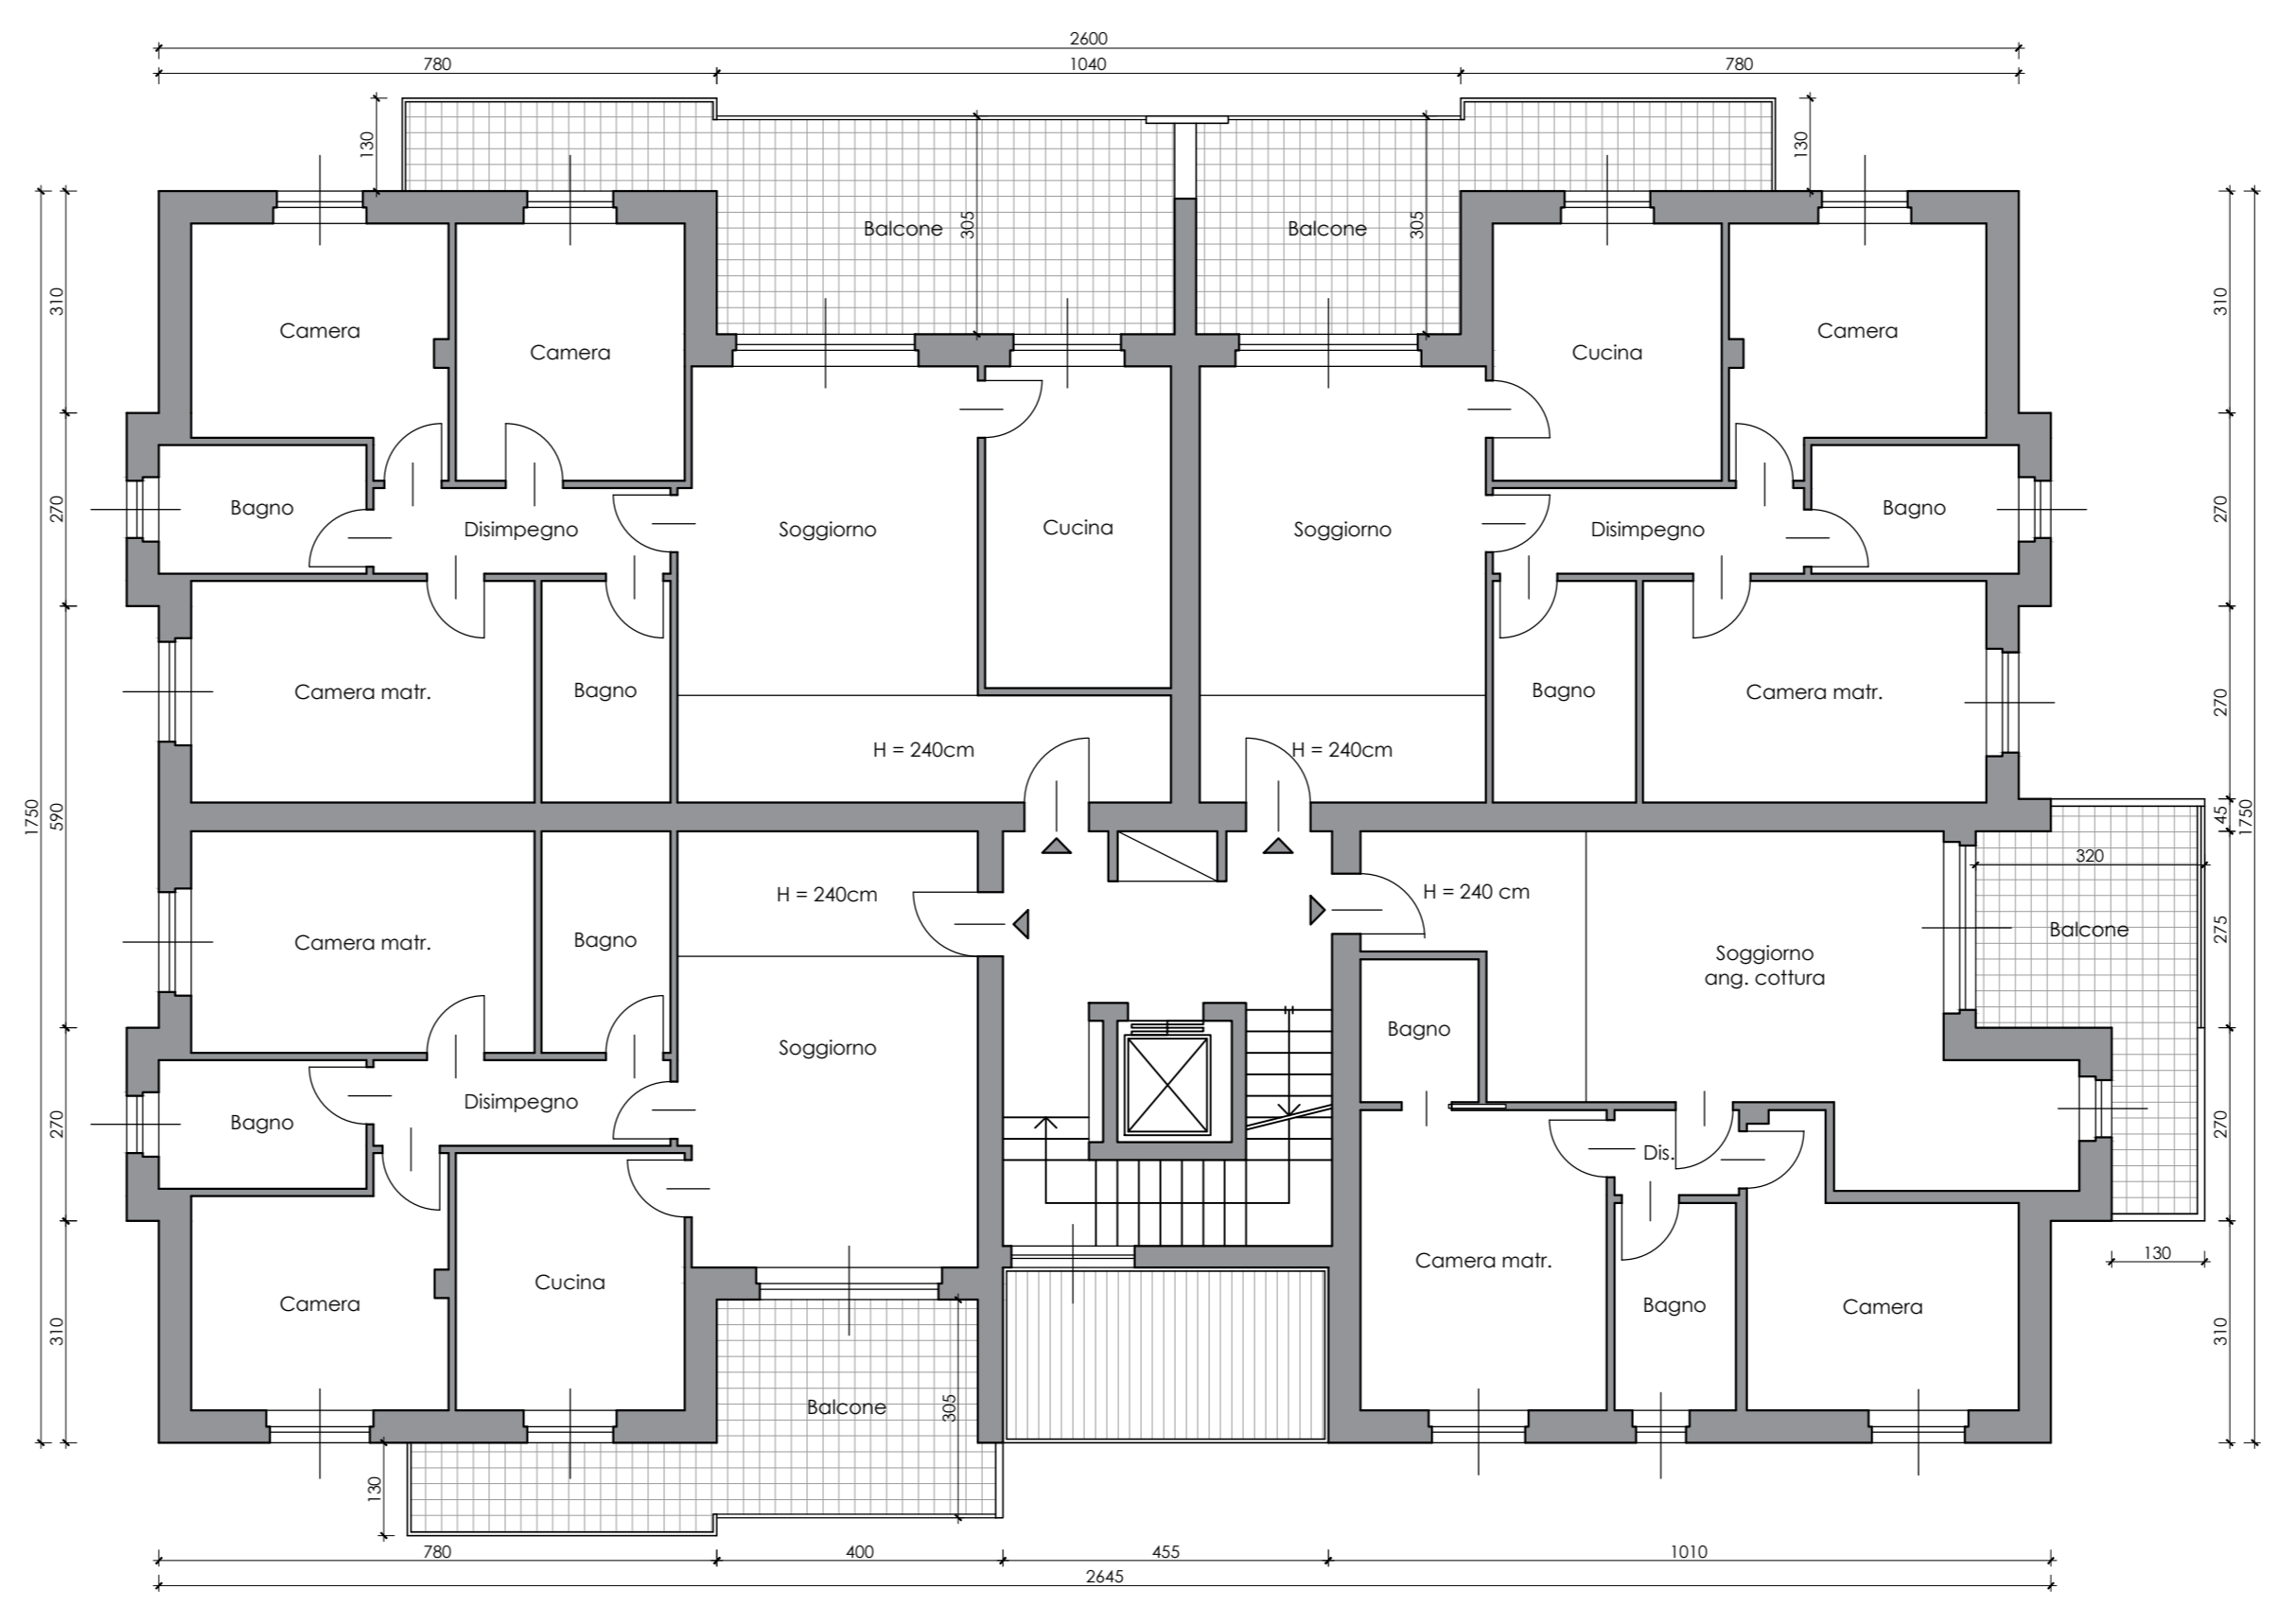

PIANTA TIPO PALAZZINA B - scala 1:100

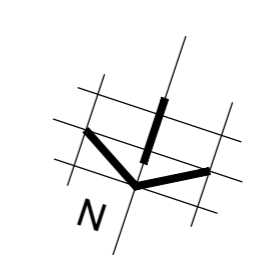

Località: **Comune di Cornaredo**
(Città Metropolitana di Milano)

Progetto: **Piano Attuativo di Ridefinizione Funzionale a destinazione residenziale in via Milano n. 61**

Lottizzanti:

- IMMOBILIARE G.F. S.R.L. C.F.: IVA: 07179780157
- CARPANI CARLO C.F.: CRPCLR43C19D018F
- CARPANI FRANCESCO C.F.: CRPFNC44H01D018C
- CARPANI LUIGI C.F.: CRPLGL47E20D018T
- BALESTRI TIZIANA C.F.: BLSTZN45E59F205X
- CARPANI LUIGI GRAZIANO ANTONIO C.F.: CRP LGR 78E16 F205P

Oggetto Tavola: **Piante tipo**

Scala	Data	Numero Tavola	
		di progetto	progressiva di progetto
1:100 1:200	12/09/2025	07	07
	Aggiornamento		progressiva di tavola
			01

Progettista:
dot. arch. Tiziano Menescardi
iscritto all'Ordine degli Architetti, Pianificatori, Paesaggisti e Conservatori di Milano al n° 4159
P.zza del Seminatore n.2 - 20018 Sesto San Giovanni (MI)
Tel. 02/9020324 - E-mail: t.menescardi@menescardi.com

TUTTI I DIRITTI SONO RISERVATI A NORMA DI LEGGE
E' vietata la riproduzione, anche parziale, non autorizzata