



Vista aerea da Nord-Ovest - STATO DI FATTO



Vista aerea da Nord-Ovest - PROGETTO




Immagine satellitare dell'area - STATO DI FATTO



Vista aerea da Nord-Est - STATO DI FATTO



Vista aerea da Nord-Est - PROGETTO

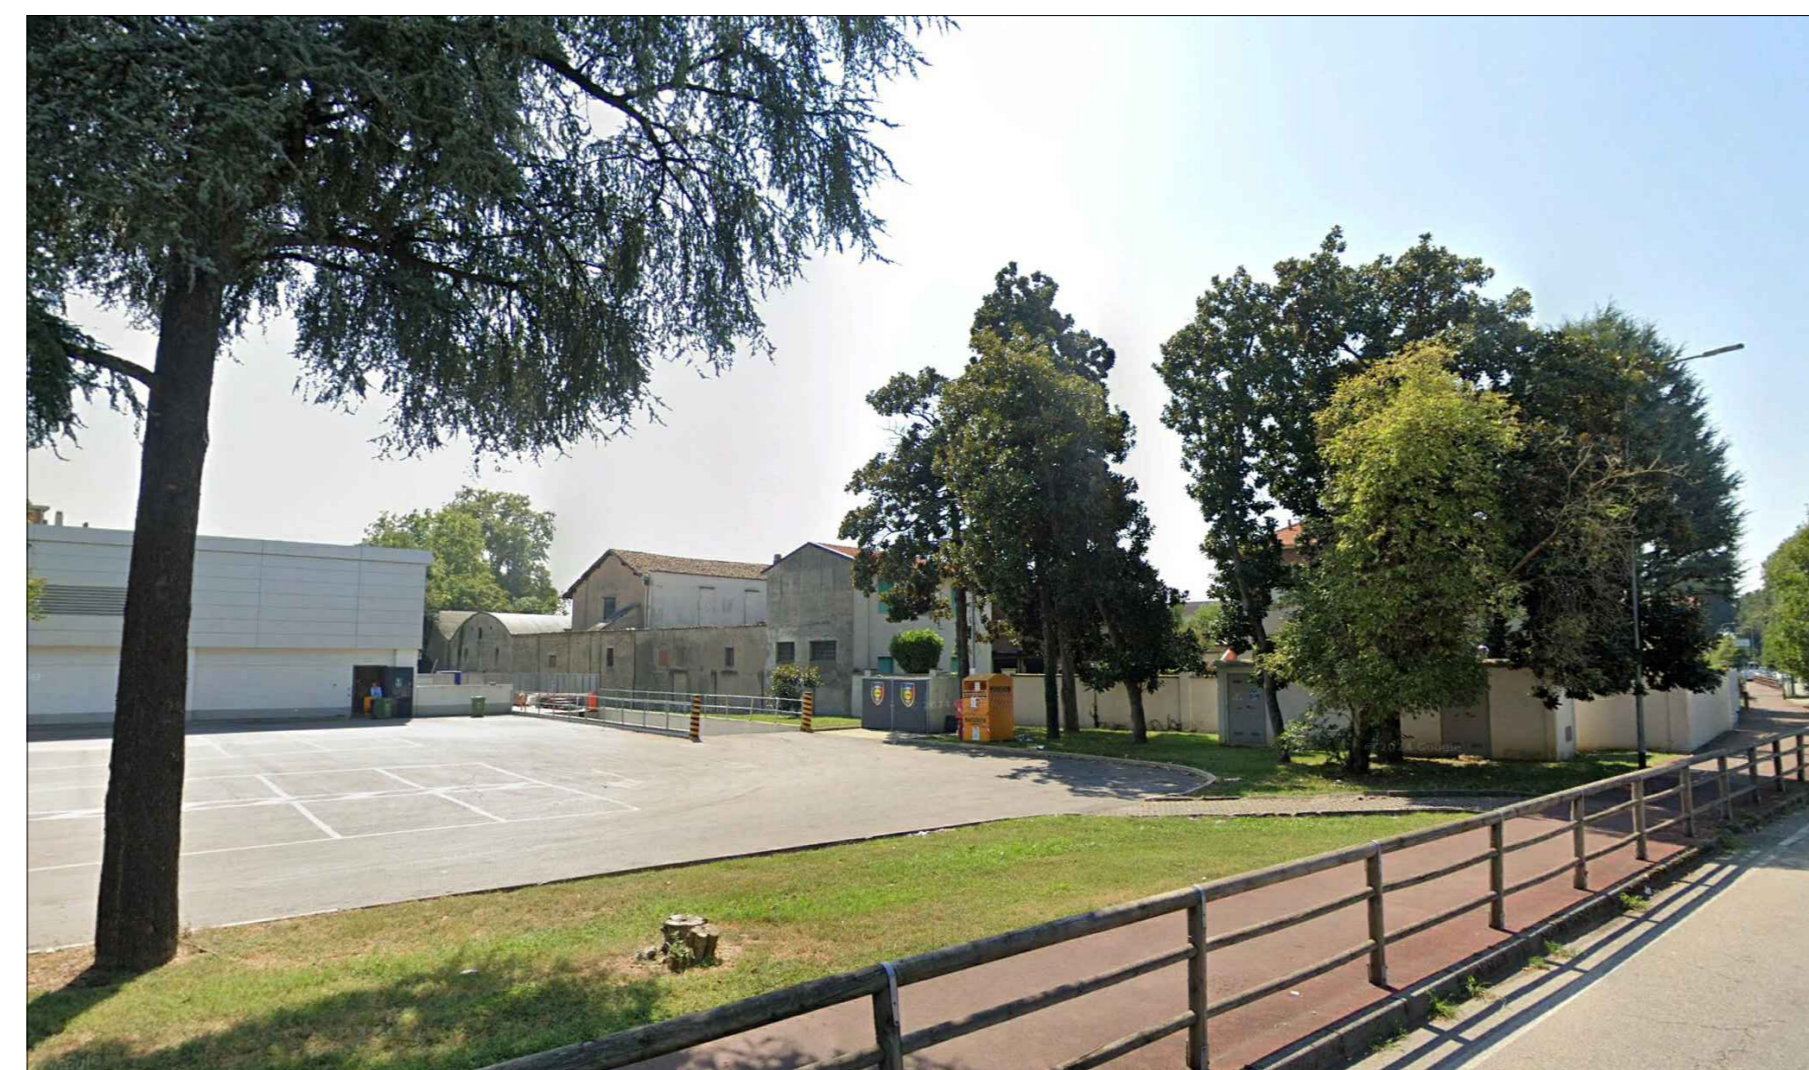

Vista da Nord-Est piano strada - STATO DI FATTO



Vista da Nord-Est piano strada - PROGETTO

Località: **Comune di Cornaredo**
(Città Metropolitana di Milano)

Progetto: **Piano Attuativo di Ridefinizione Funzionale a destinazione residenziale in via Milano n. 61**




Lottizzanti:

- IMMOBILIARE G.F. S.R.L. C.F. - IVA: 07179760157
- CARPANI CARLO C.F.: CRPRL43C19D018F
- CARPANI FRANCESCO C.F.: CRPFR444H10D18C
- CARPANI LUIGI C.F.: CRPLG47E20D018T
- BALESTRI TIZIANA C.F.: BLSTZ454E59F205X
- CARPANI LUIGI GRAZIANO ANTONIO C.F.: CRP LGR 78E18 F205P

Oggetto Tavola: **Rendering e fotoinserimento**

Scala	Data	Numero Tavola	
		di progetto	progressiva di progetto
1:500	12/09/2025	10	10
	Aggiornamento		progressiva di tavola
	-		01

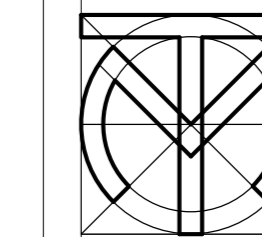

Progettista:
dott. arch. **Tiziano Menescardi**
iscritto all'Ordine degli Architetti, Pianificatori, Paesaggisti e Conservatori di Milano al n° 4199
P.zza del Seminatore n.2 - 20018 Sesto (MI)
Tel. 02/9003234 - E-mail: t.menescardi@menescardi.com

TUTTI I DIRITTI SONO RISERVATI A NORMA DI LEGGE
E' vietata la riproduzione, anche parziale, non autorizzata