


PLANIMETRIA GENERALE - STATO INTERMEDIO  
SCALA 1:200




PLANIMETRIA GENERALE - STATO DI PROGETTO  
SCALA 1:200

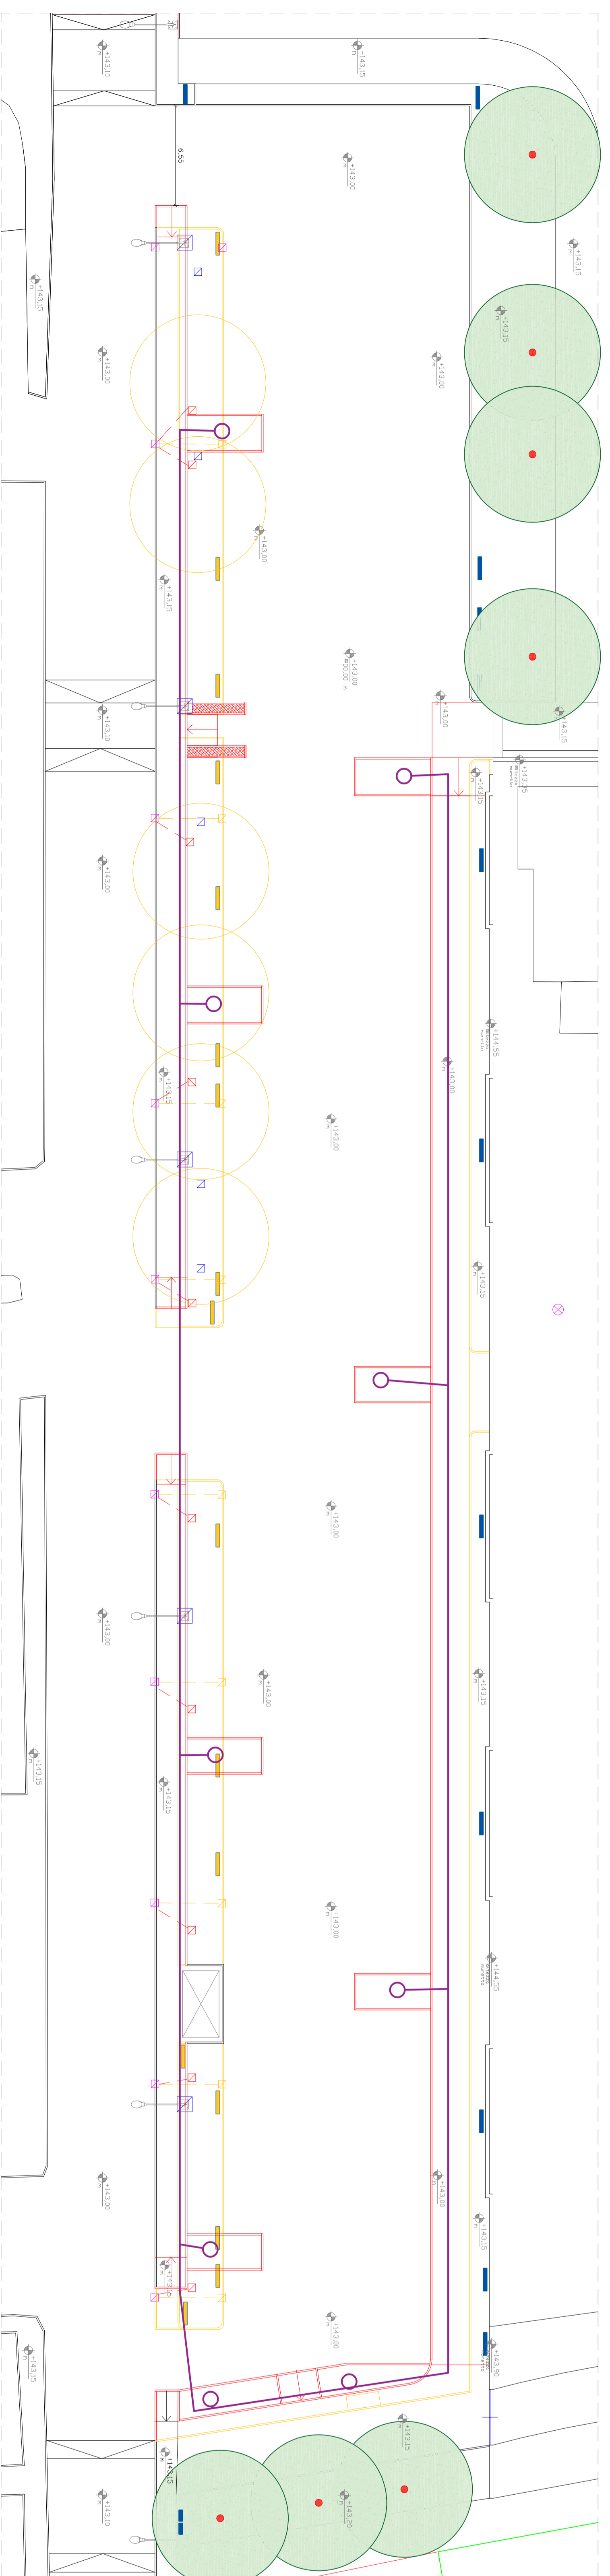


LEGENDA

- Pavimentazione in graniglia
- Opere esistenti
- Opere in demolizione
- Opere in progetto
- Segnaletica stradale
- Pozzetto
- Rete irrigazione
- ALBERO - Ginkgo biloba fastigiata BLAGON
- ALBERO - Clerodendron trichotomum
- SIEPE - Physocarpus opulifolius "Little Devil"
- Alberi esistenti

STATO DI PROGETTO  
SEZIONE D - D'  
SCALA 1 : 50

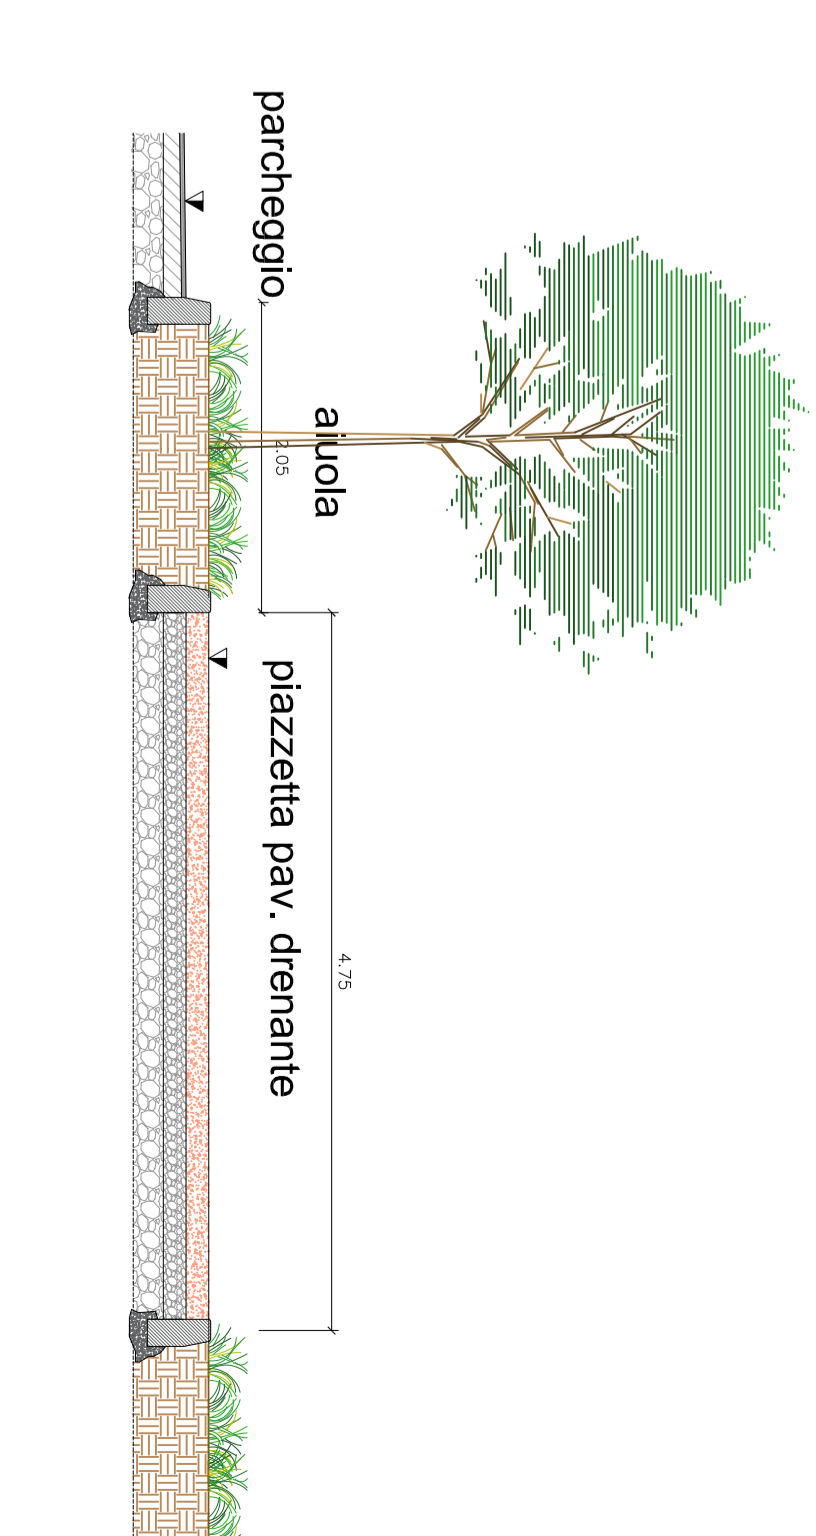

STATO DI PROGETTO  
SEZIONE D - D'  
SCALA 1 : 25

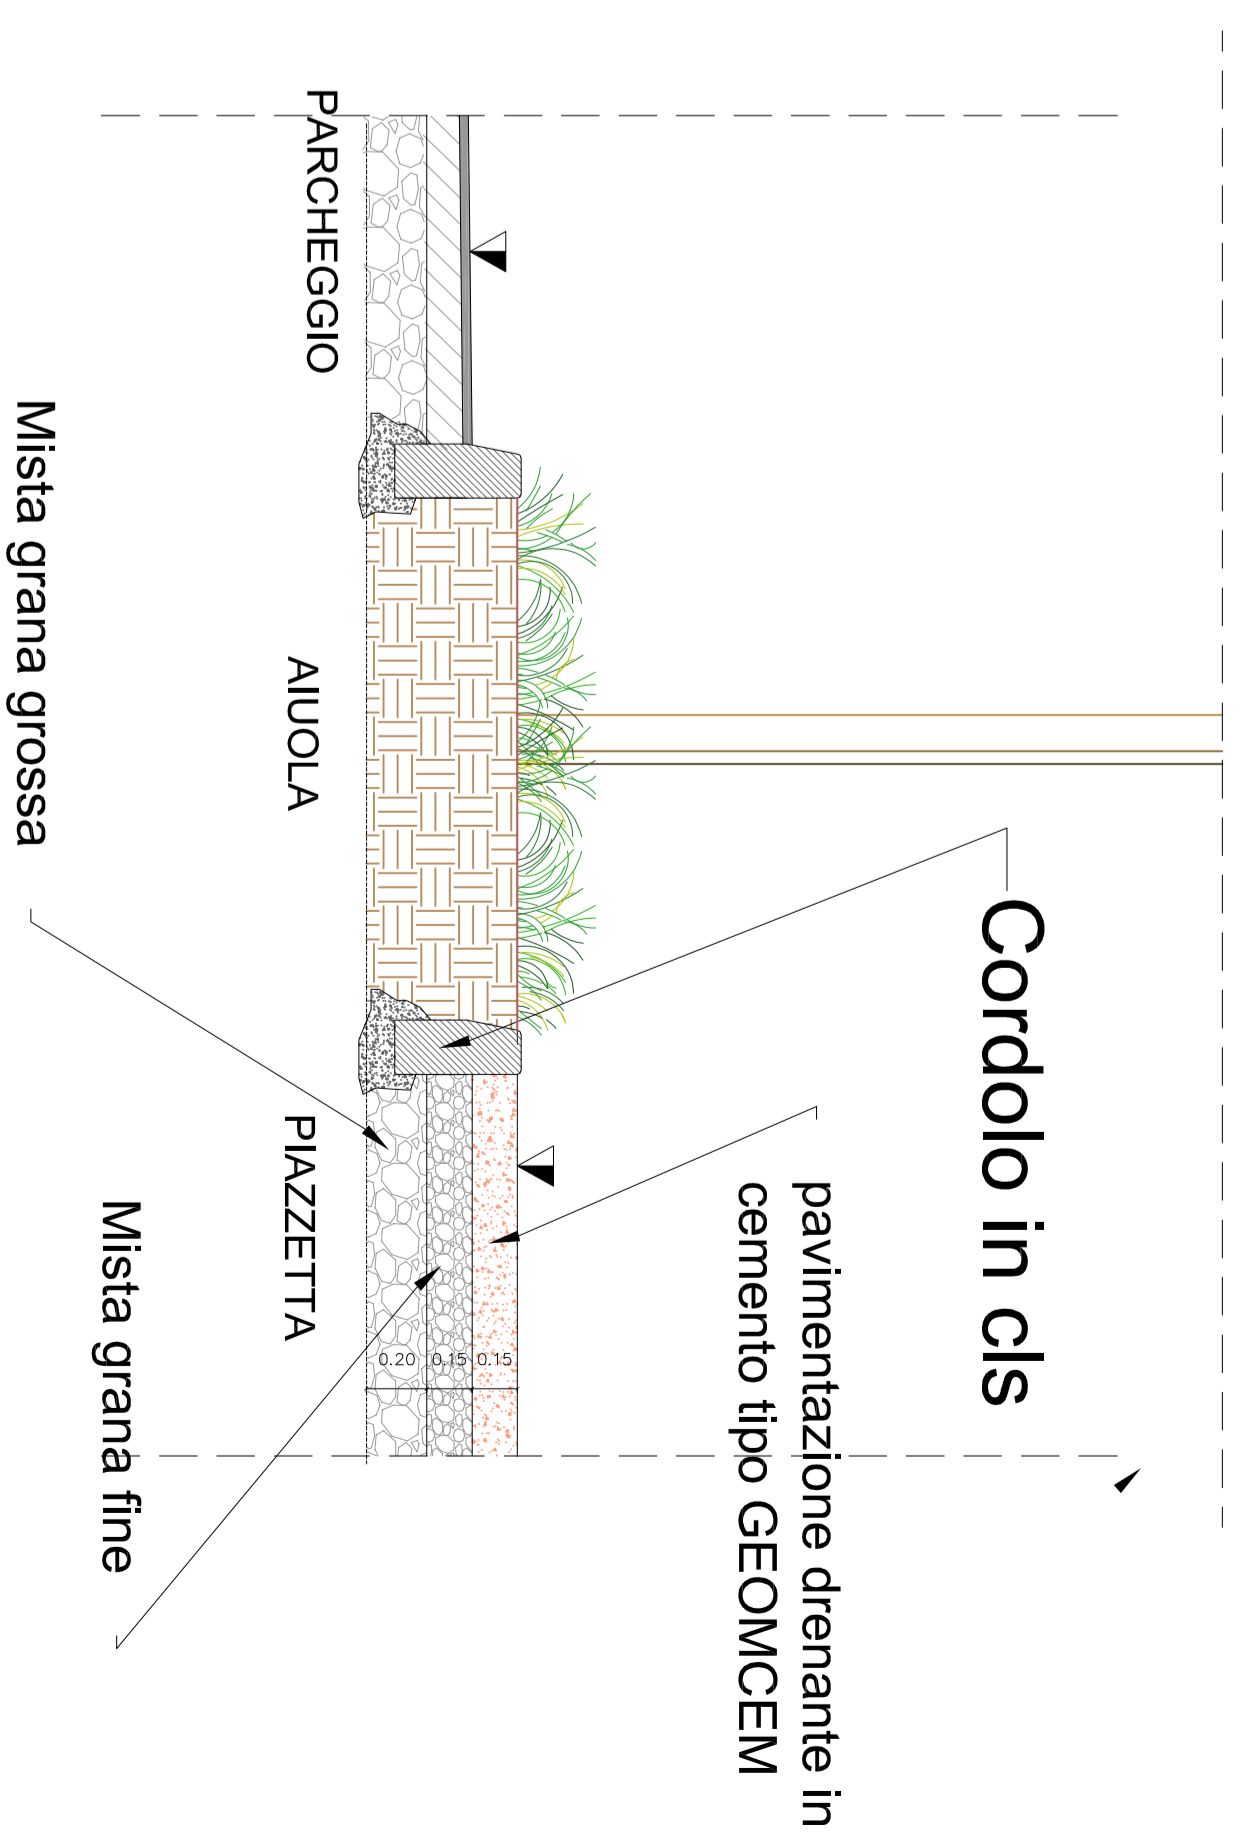


COMUNE DI CORNAREDO

Oggetto: RIFINITURA E RISTRUTTURAZIONE PARCHEGGIO DI VIA BRERA E RIFINITURA PERCORSI CICLOPEDONALI  
CUP F81B25000480004  
PROGETTO ESECUTIVO


UFFICIO TECNICO COMUNALE  
VIA ...  
02  
DICEMBRE 2025

SEZIONE A-A' - STATO DI PROGETTO - SCALA 1.50

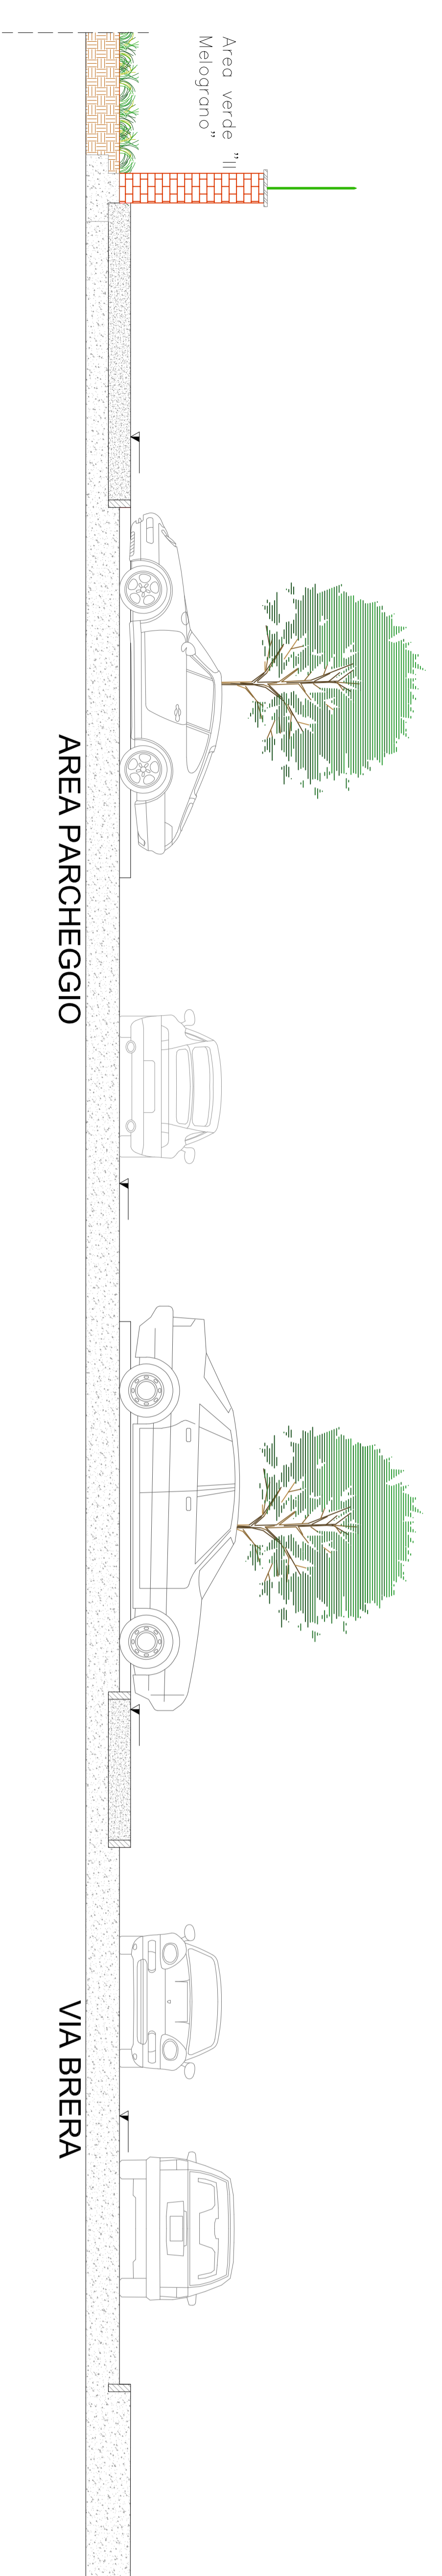


STATO DI PROGETTO

SEZIONE B - B'  
SCALA 1 : 25

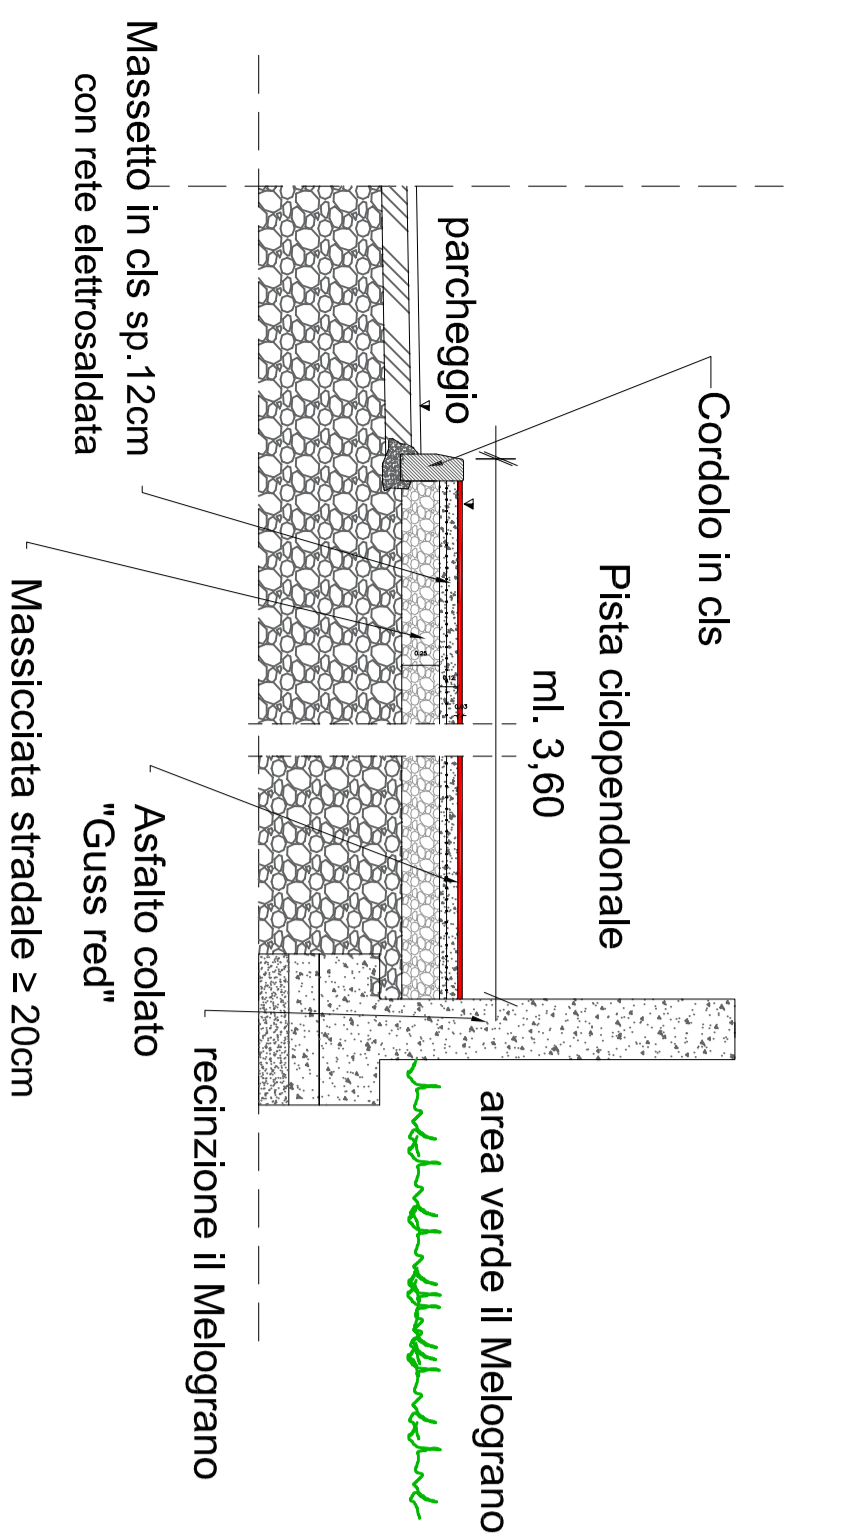

STATO DI PROGETTO

SEZIONE C - C'  
SCALA 1 : 25

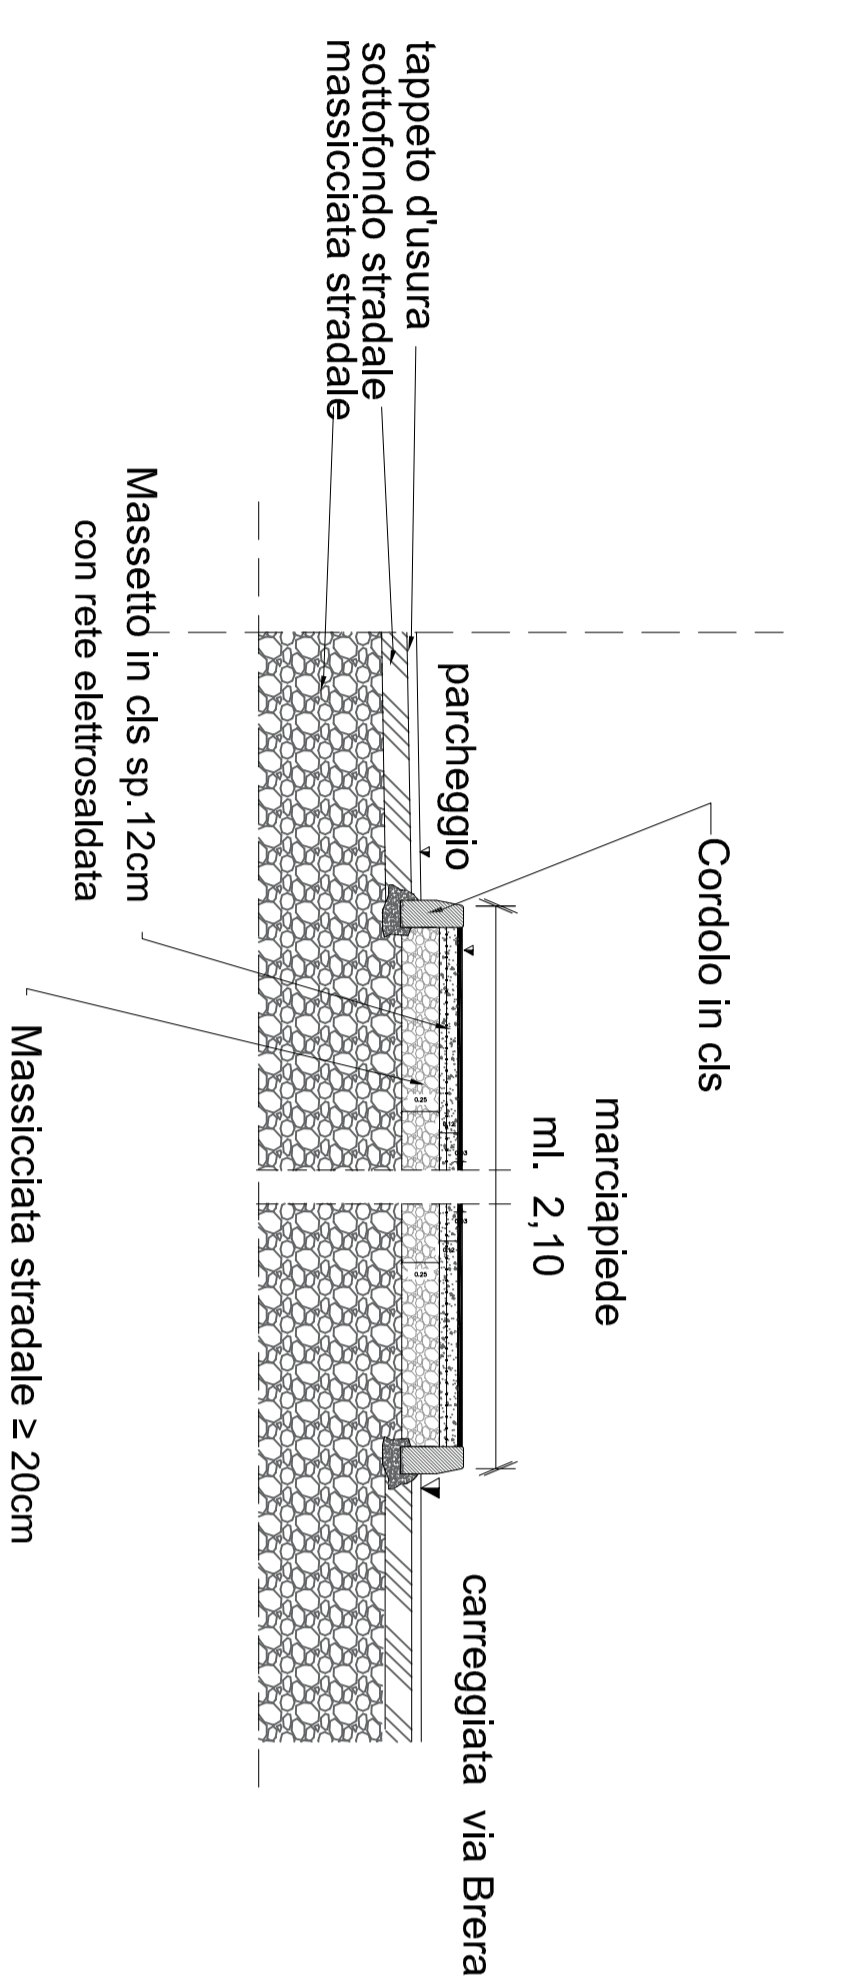

SCHEMA MESSA A DIMORA ALBERI

