




1 Sezione urbana AA - Stato di confronto
1 : 1000

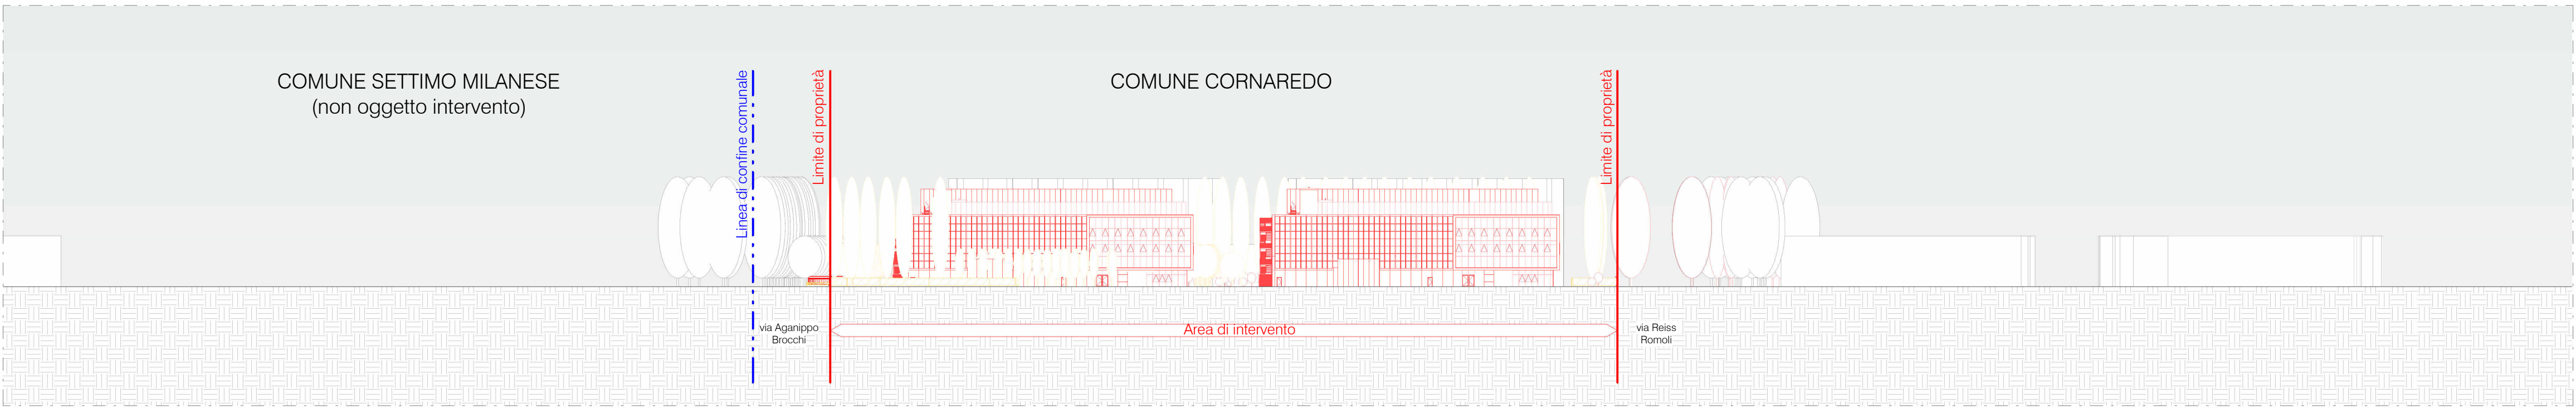


2 Sezione urbana BB - Stato di confronto
1 : 1000

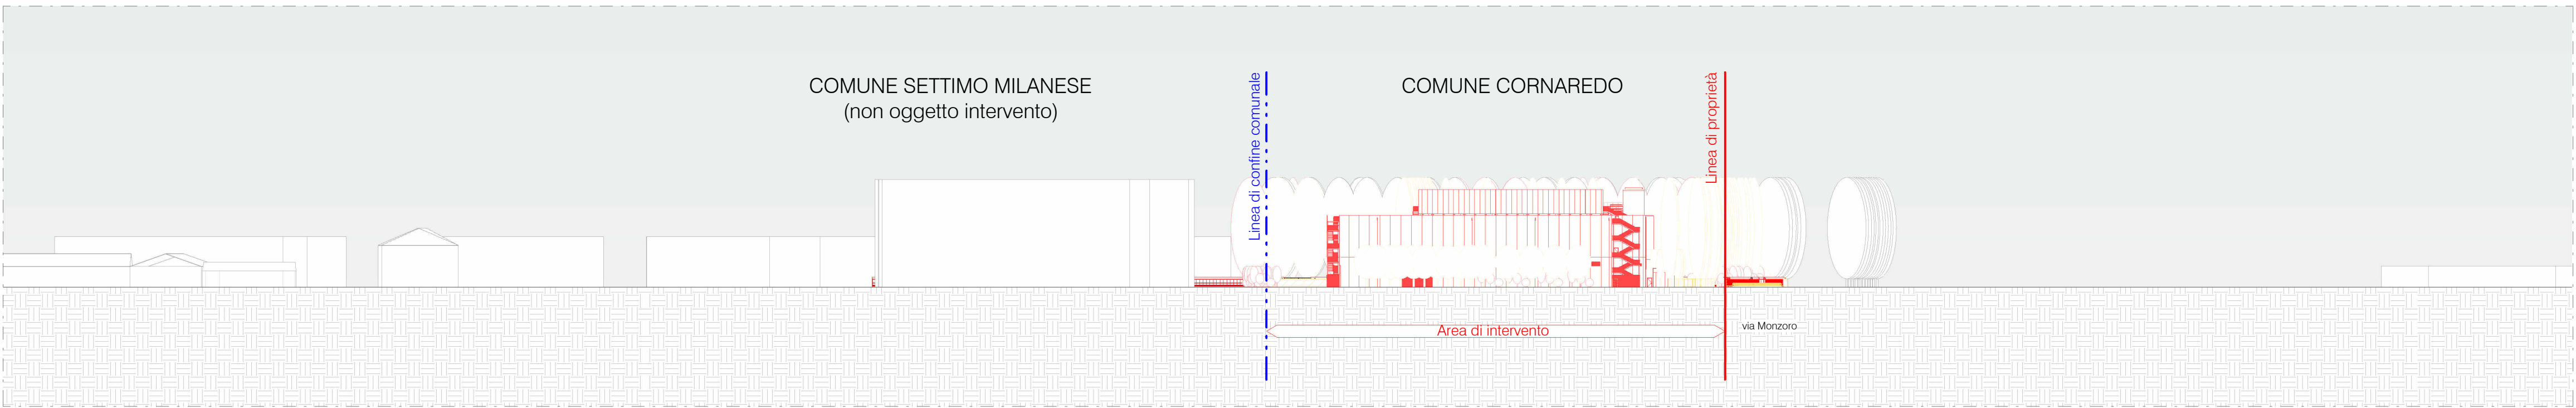

3 Sezione urbana CC - Stato di confronto
1 : 1000

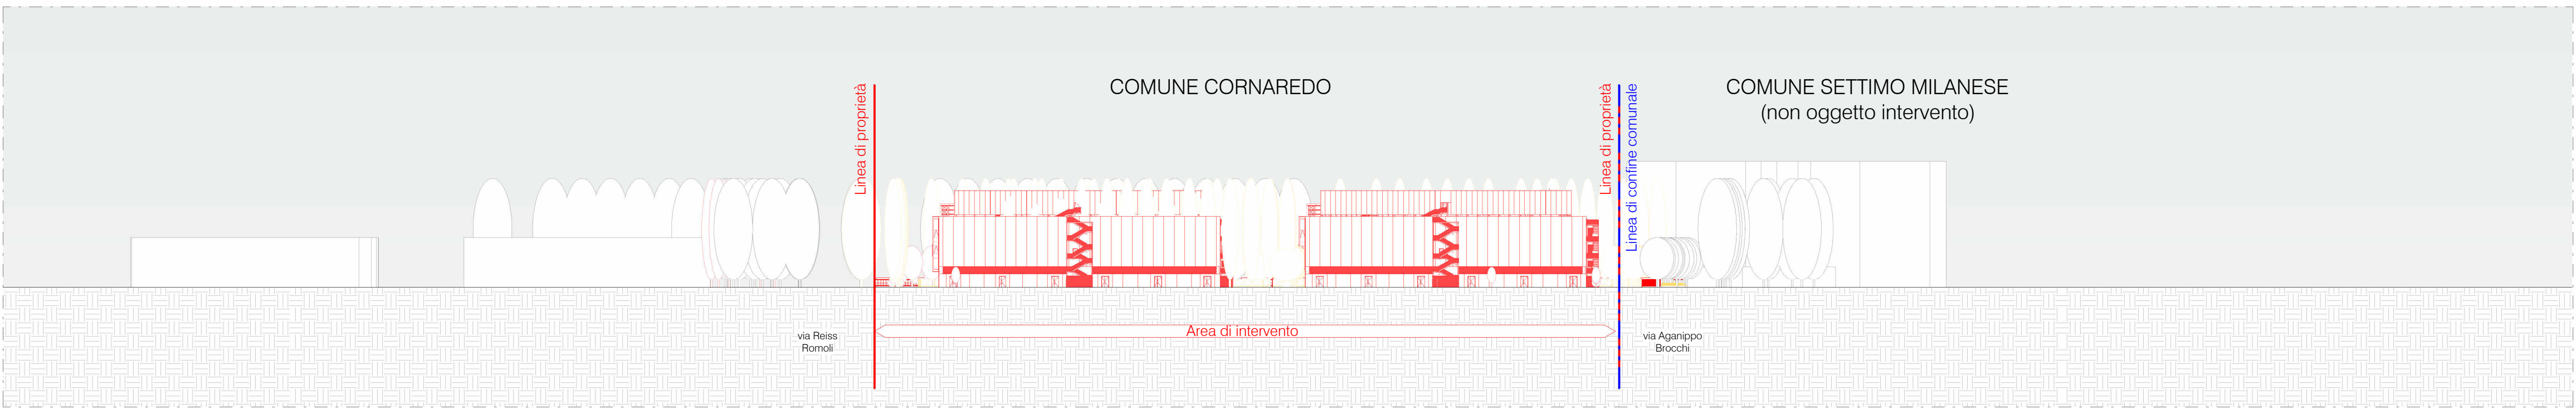

4 Sezione urbana DD - Stato di confronto
1 : 1000

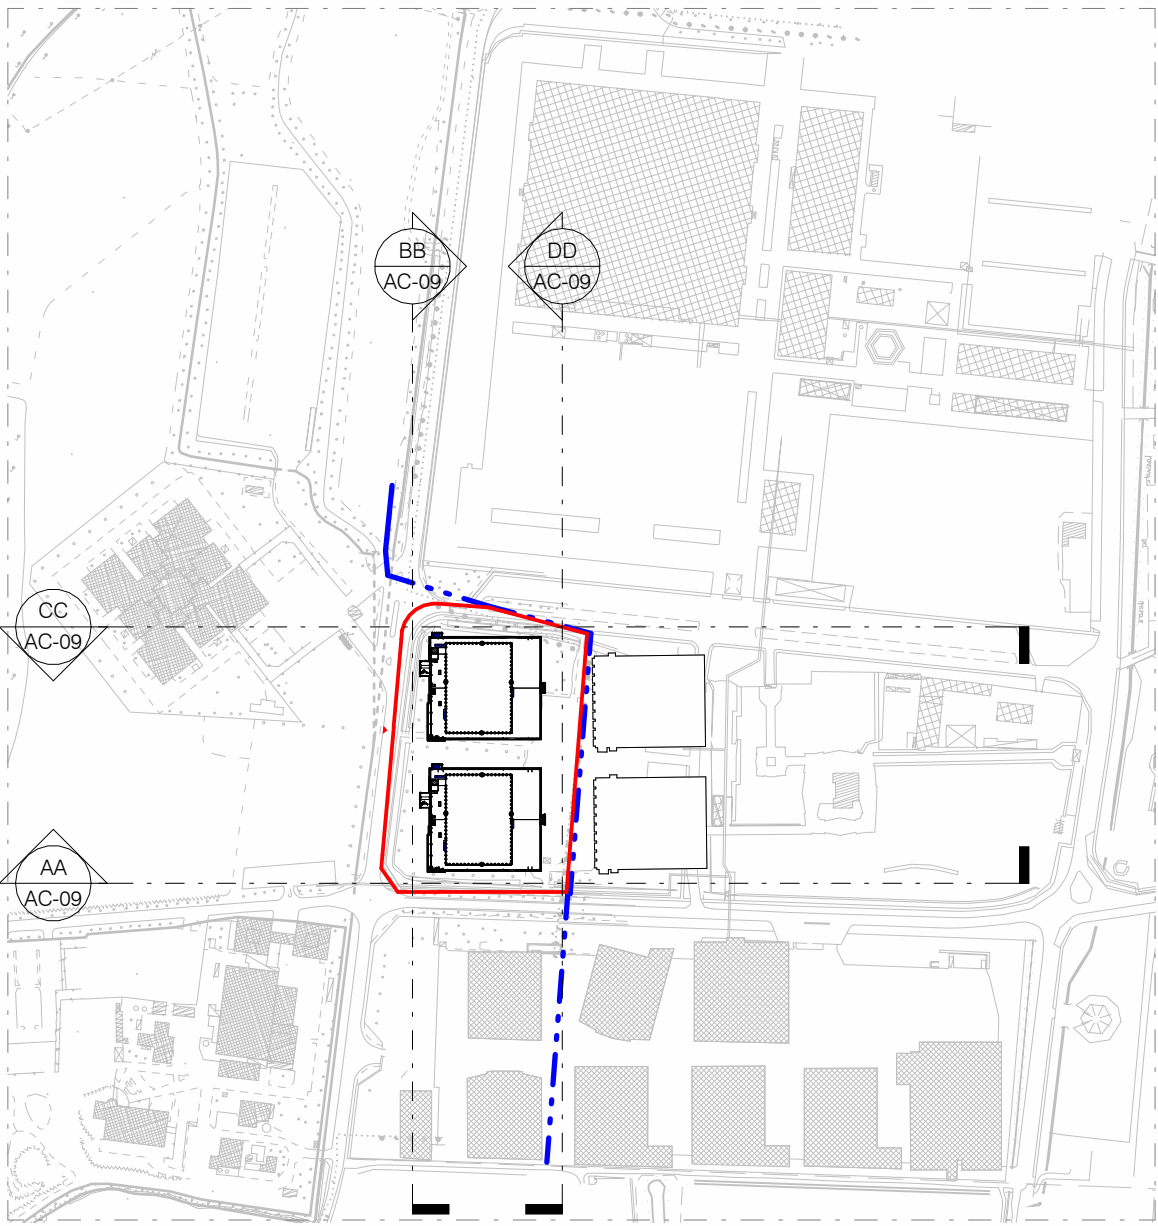

5 Stato di confronto - Keyplan
1 : 5000

LEGENDA

- Linea di confine comunale
- Limite di proprietà
- Demolizioni
- Costruzioni

REV.	DATA / DATE:	DESCRIZIONE / DESCRIPTION:	IL RICHIEDENTE	IL PROGETTISTA
a	10/11/2025	Aggiornamento cartiglio		

L22DC

L22 DC è una divisione di:
Lombardini22 S.p.A.
Via Lombardini 22
T +39 02 36 59 62 00
info@l22.it

20143 Milano, Italia
F +39 02 83 20 13 97
www.l22.it

Capitale sociale Euro 100.000 i.v.
C.F./P.IVA: 05505600964 - R.E.A. 1827099

Sistema di gestione qualità conforme alla UNI EN ISO
9001:2008 - Certificato Nr. 50 100 8319 da TÜV Italia

COMMITTENTE / CLIENT:

DATA 4 Milan S.p.A.
Sede: Piazza E. Duse, 2, 20122 Milano
data4milan@legalmail.it

PROGETTO / PROJECT:

D4-MIL 1(DC 12 -DC14)- Nuovi edifici produttivi ad uso Data Center
Via Monzoro, 20007 Cornaredo (MI) - ITALY

PROGETTISTA / DESIGNER:

L22 - Marco Amosso - Iscritto all'Ordine degli Architetti di Torino n°4157
Indirizzo: Via Elia Lombardini 22, 20143, Milano - Mail: ufficio.tecnico@l22.it - Pec: lombardini22@legalmail.it

OGGETTO / OBJECT:

Procedimento Unico D.P.R. 160/2010 art. 7 L.R. 12/2005 art. 97
Nuova costruzione di edificio produttivo ad uso Data Center

TITOLO / DESCRIPTION:

Sezioni urbane - Stato di confronto

DISegnato DA: DRAWN BY:	CONtrollato DA: CHECKED BY:	DATA/ DATE:	SCALA / SCALE:	DATA REV.:
LMO	MA	16/12/2024	1:1000	10/11/2025

FORMAT:	NOME FILE / FILE NAME:	COMMESSA / JOB:	TAVOLA / DRAWING:	REV.:
A1	4266_AC-07a	4266	AC-07	a