
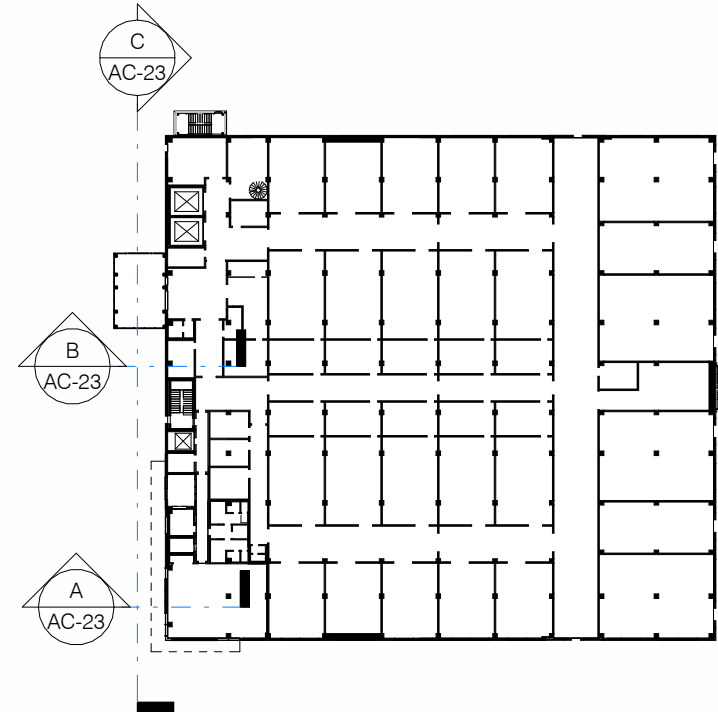
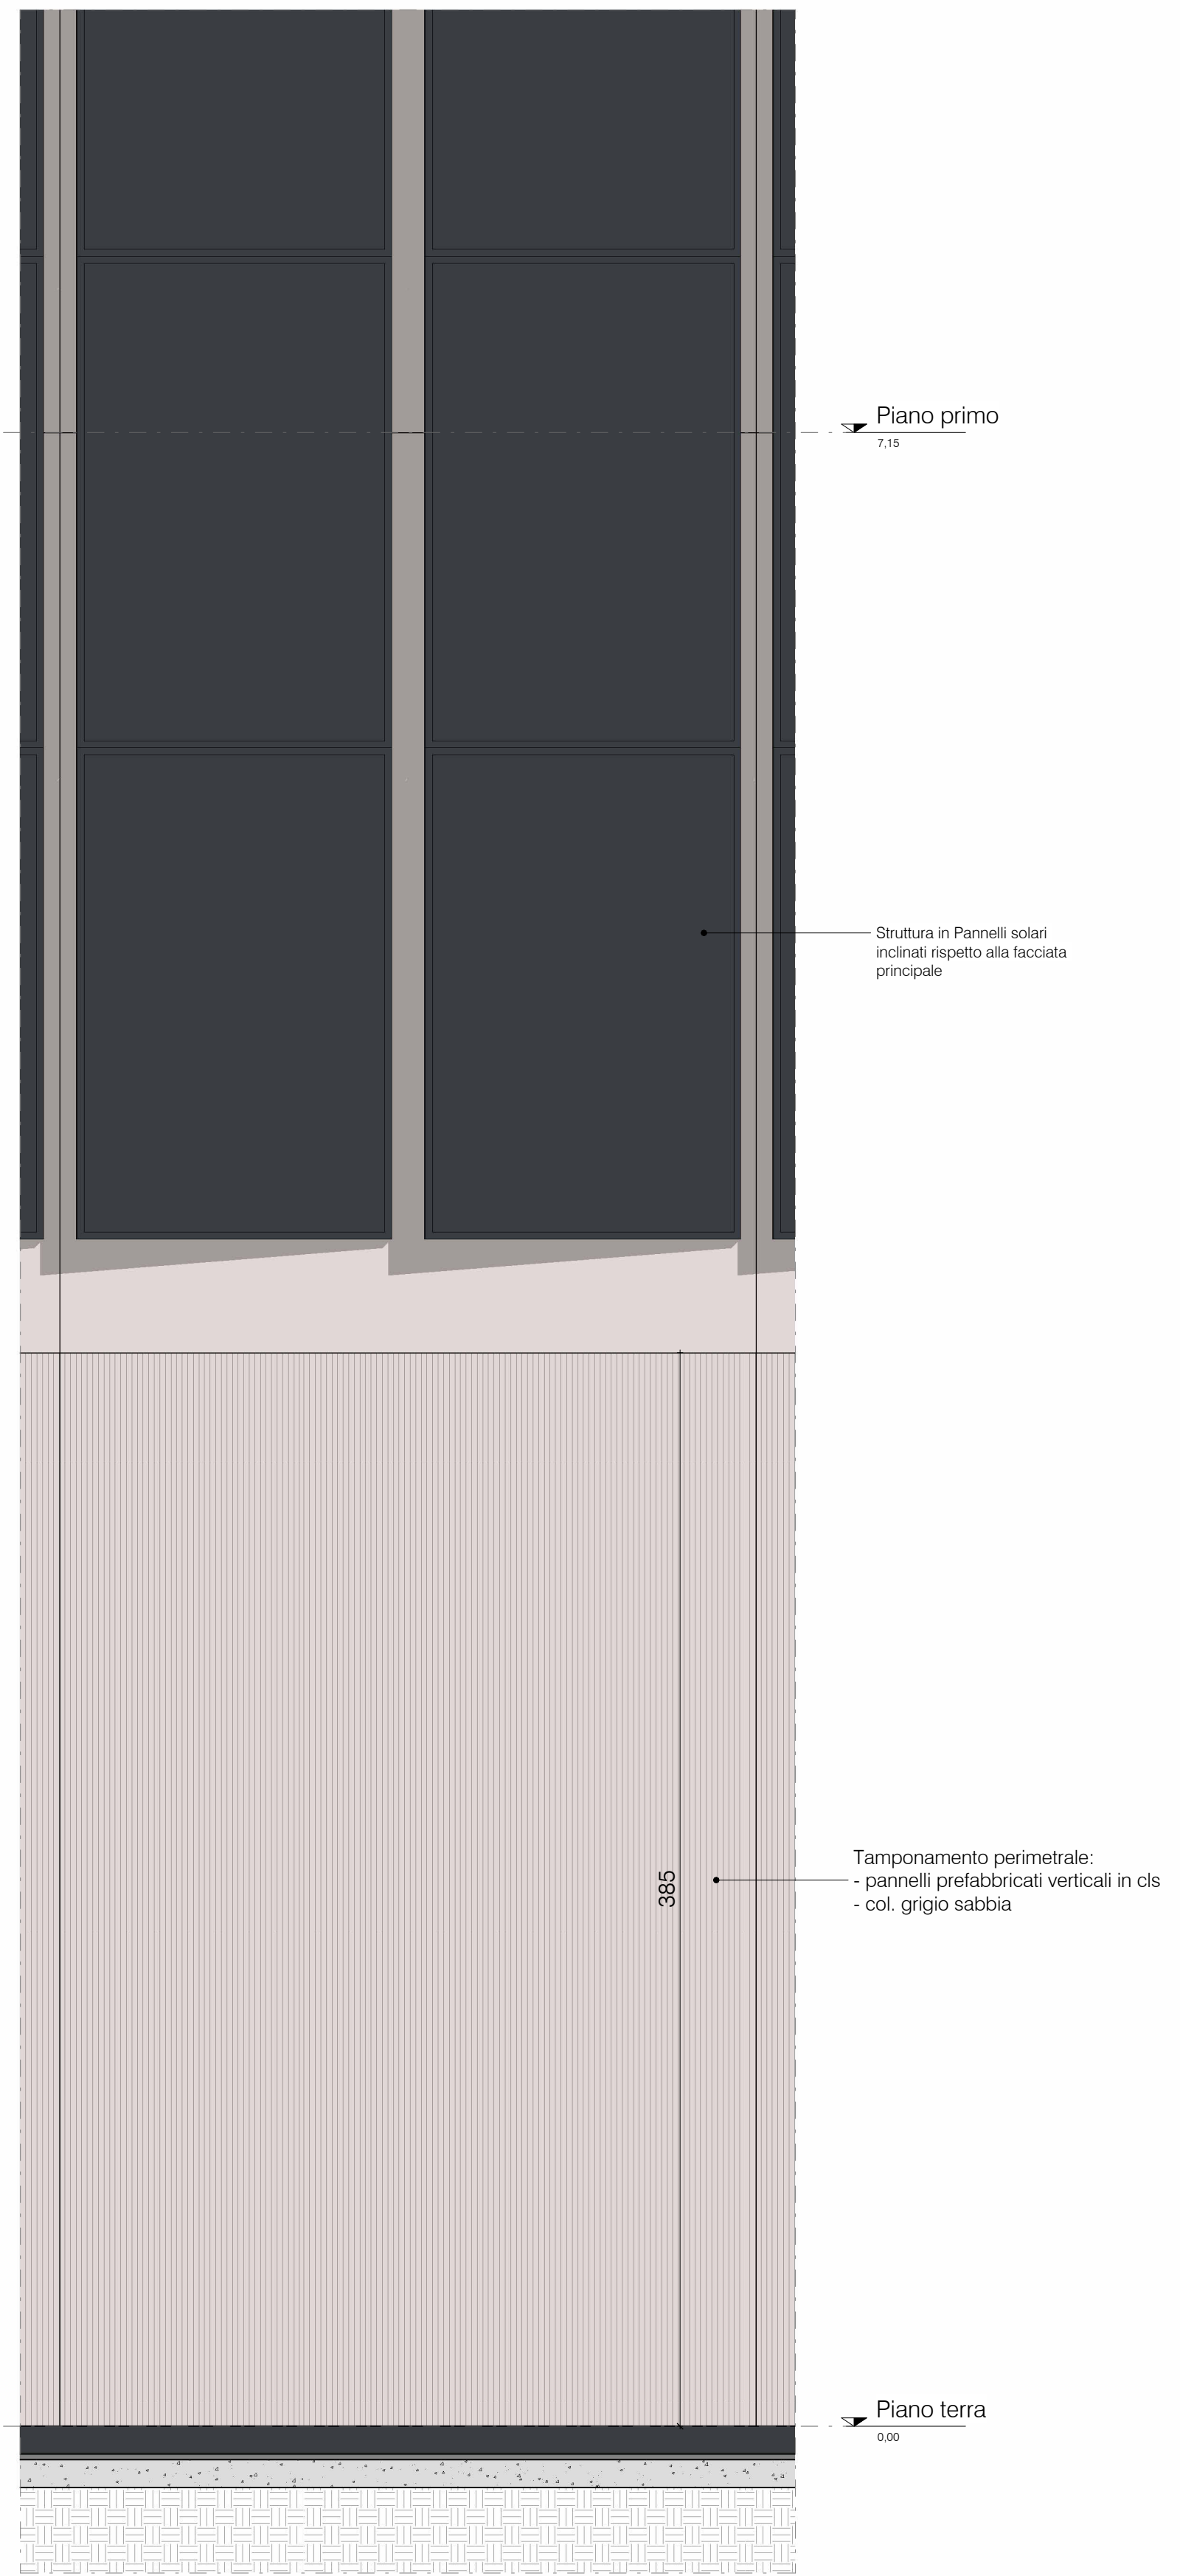
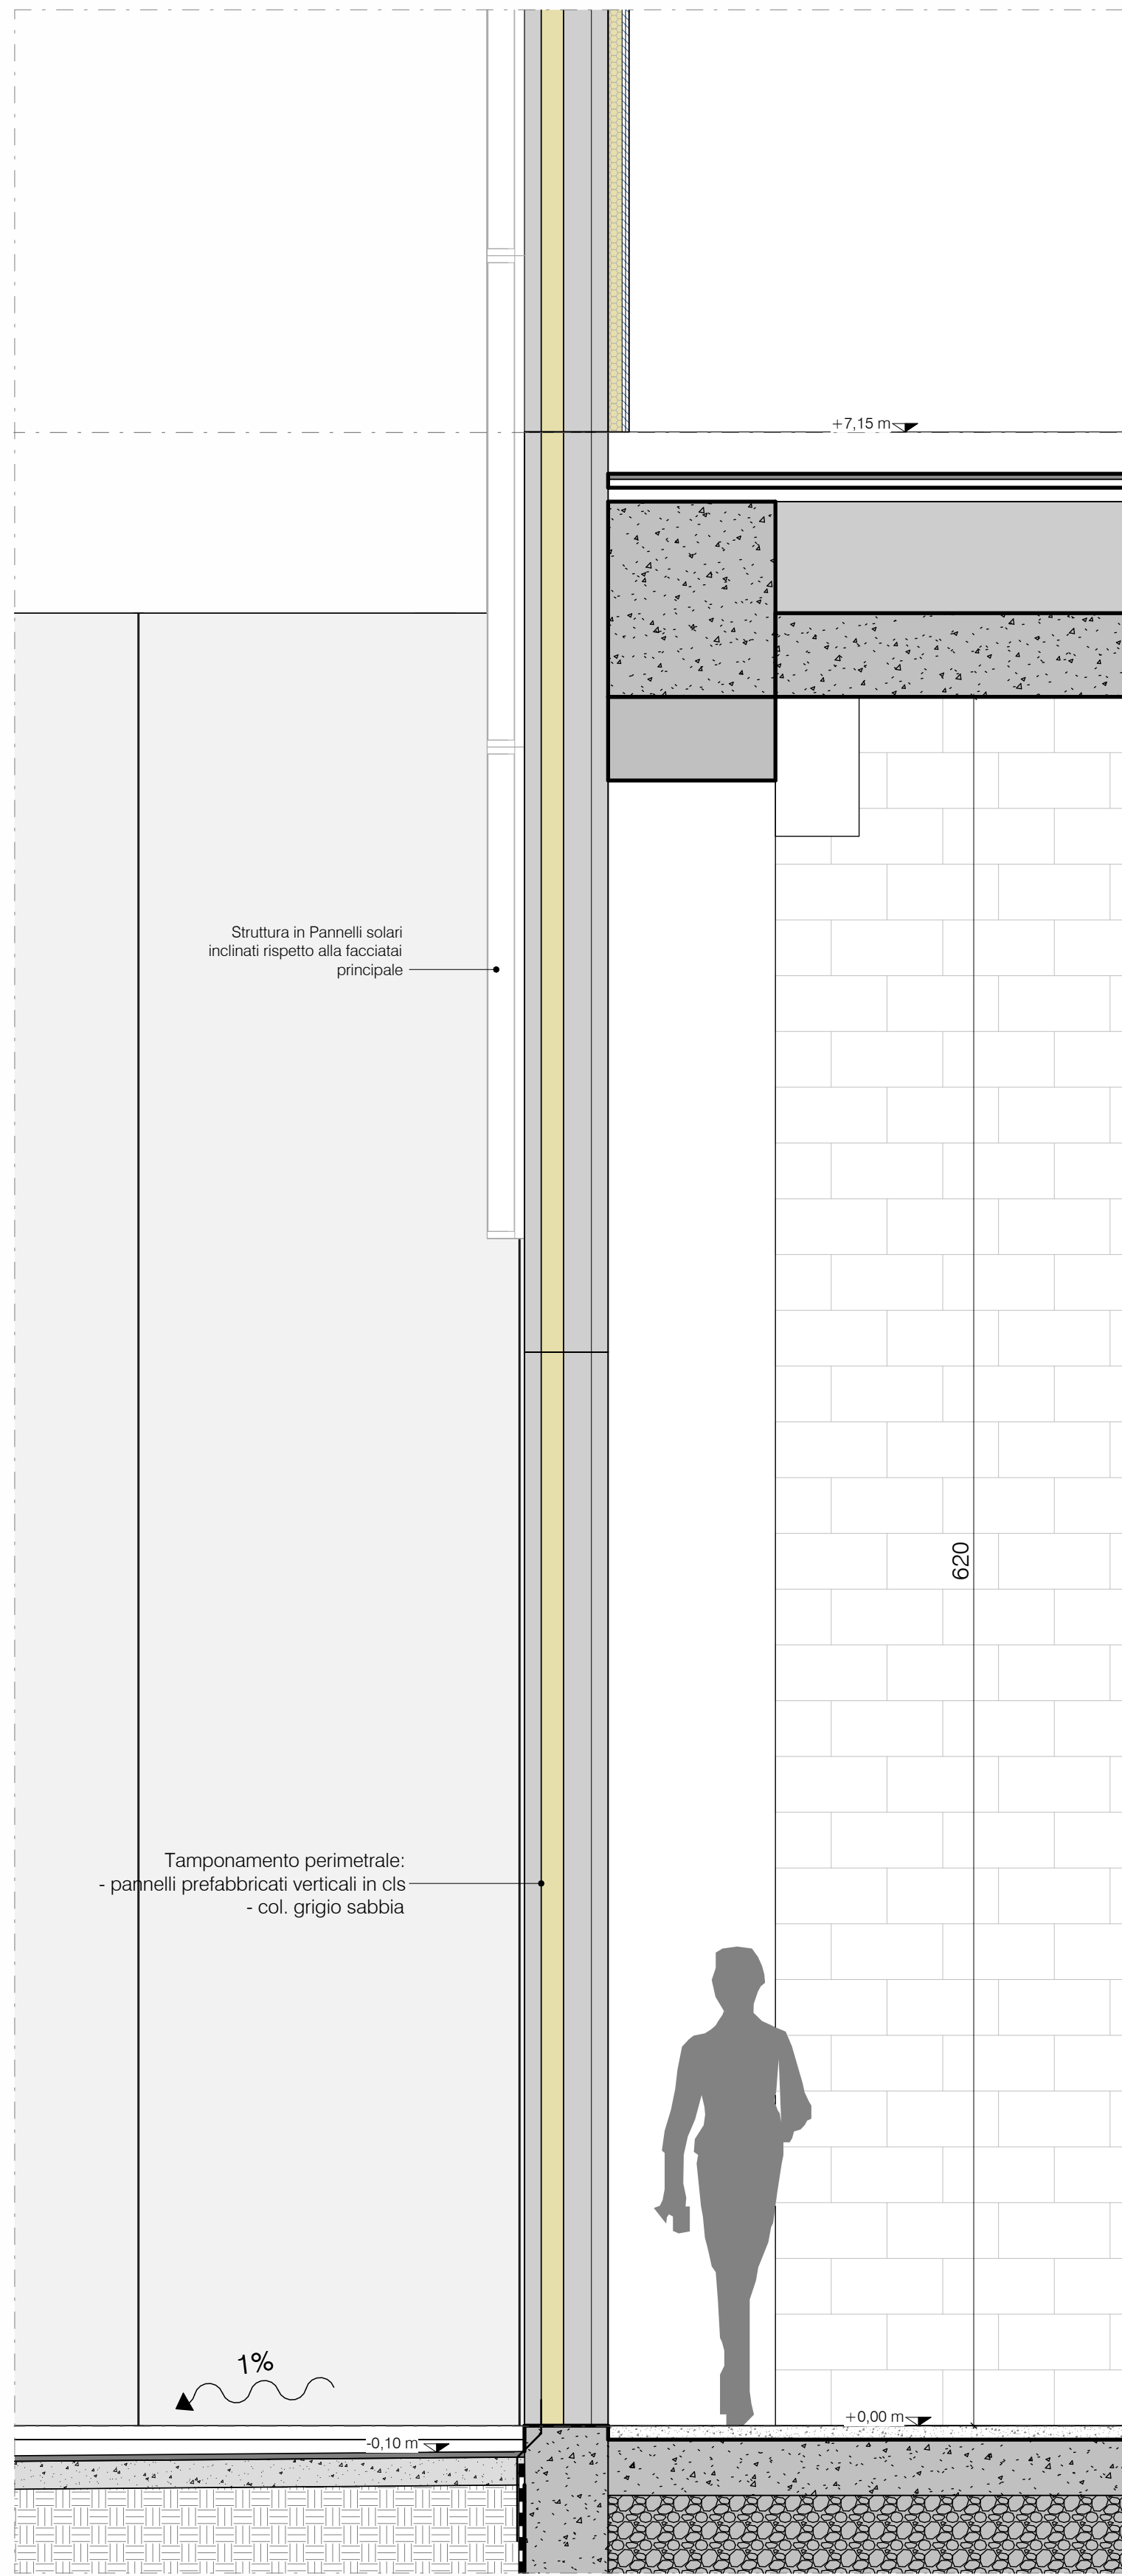
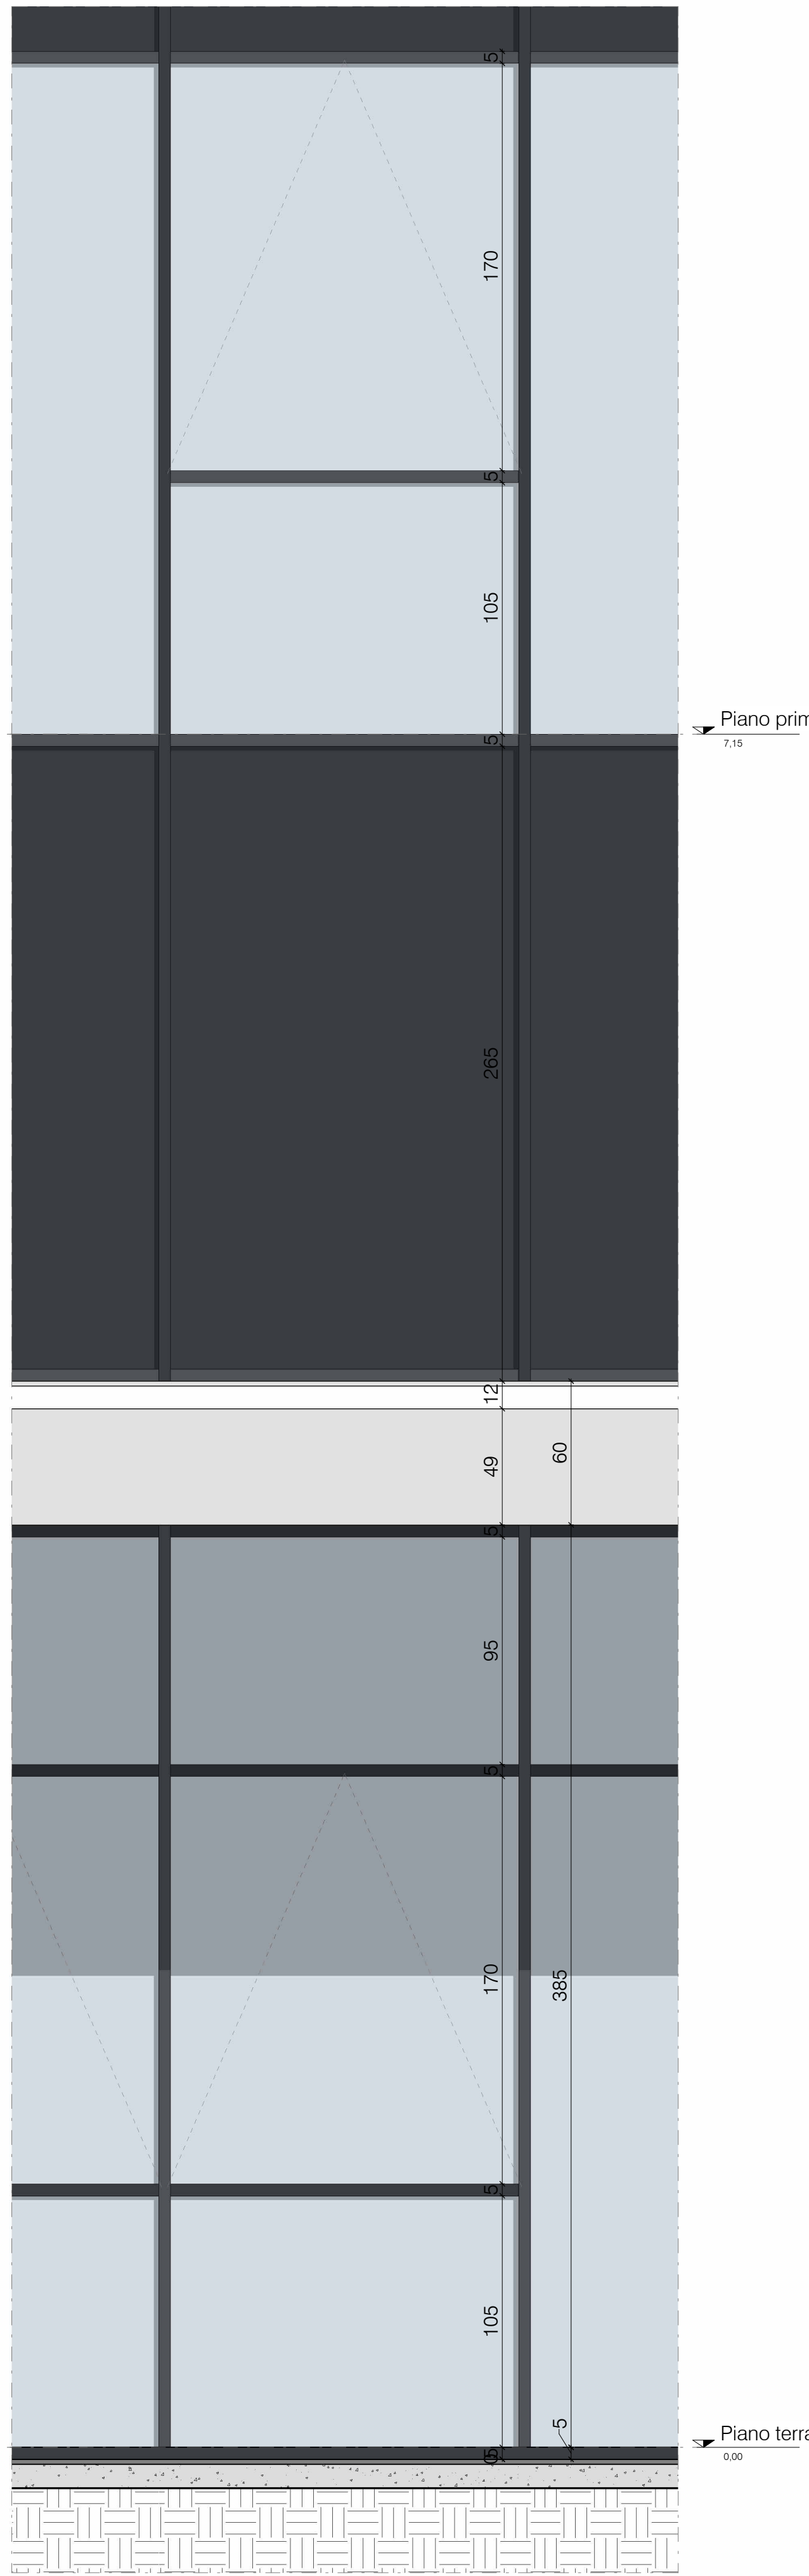
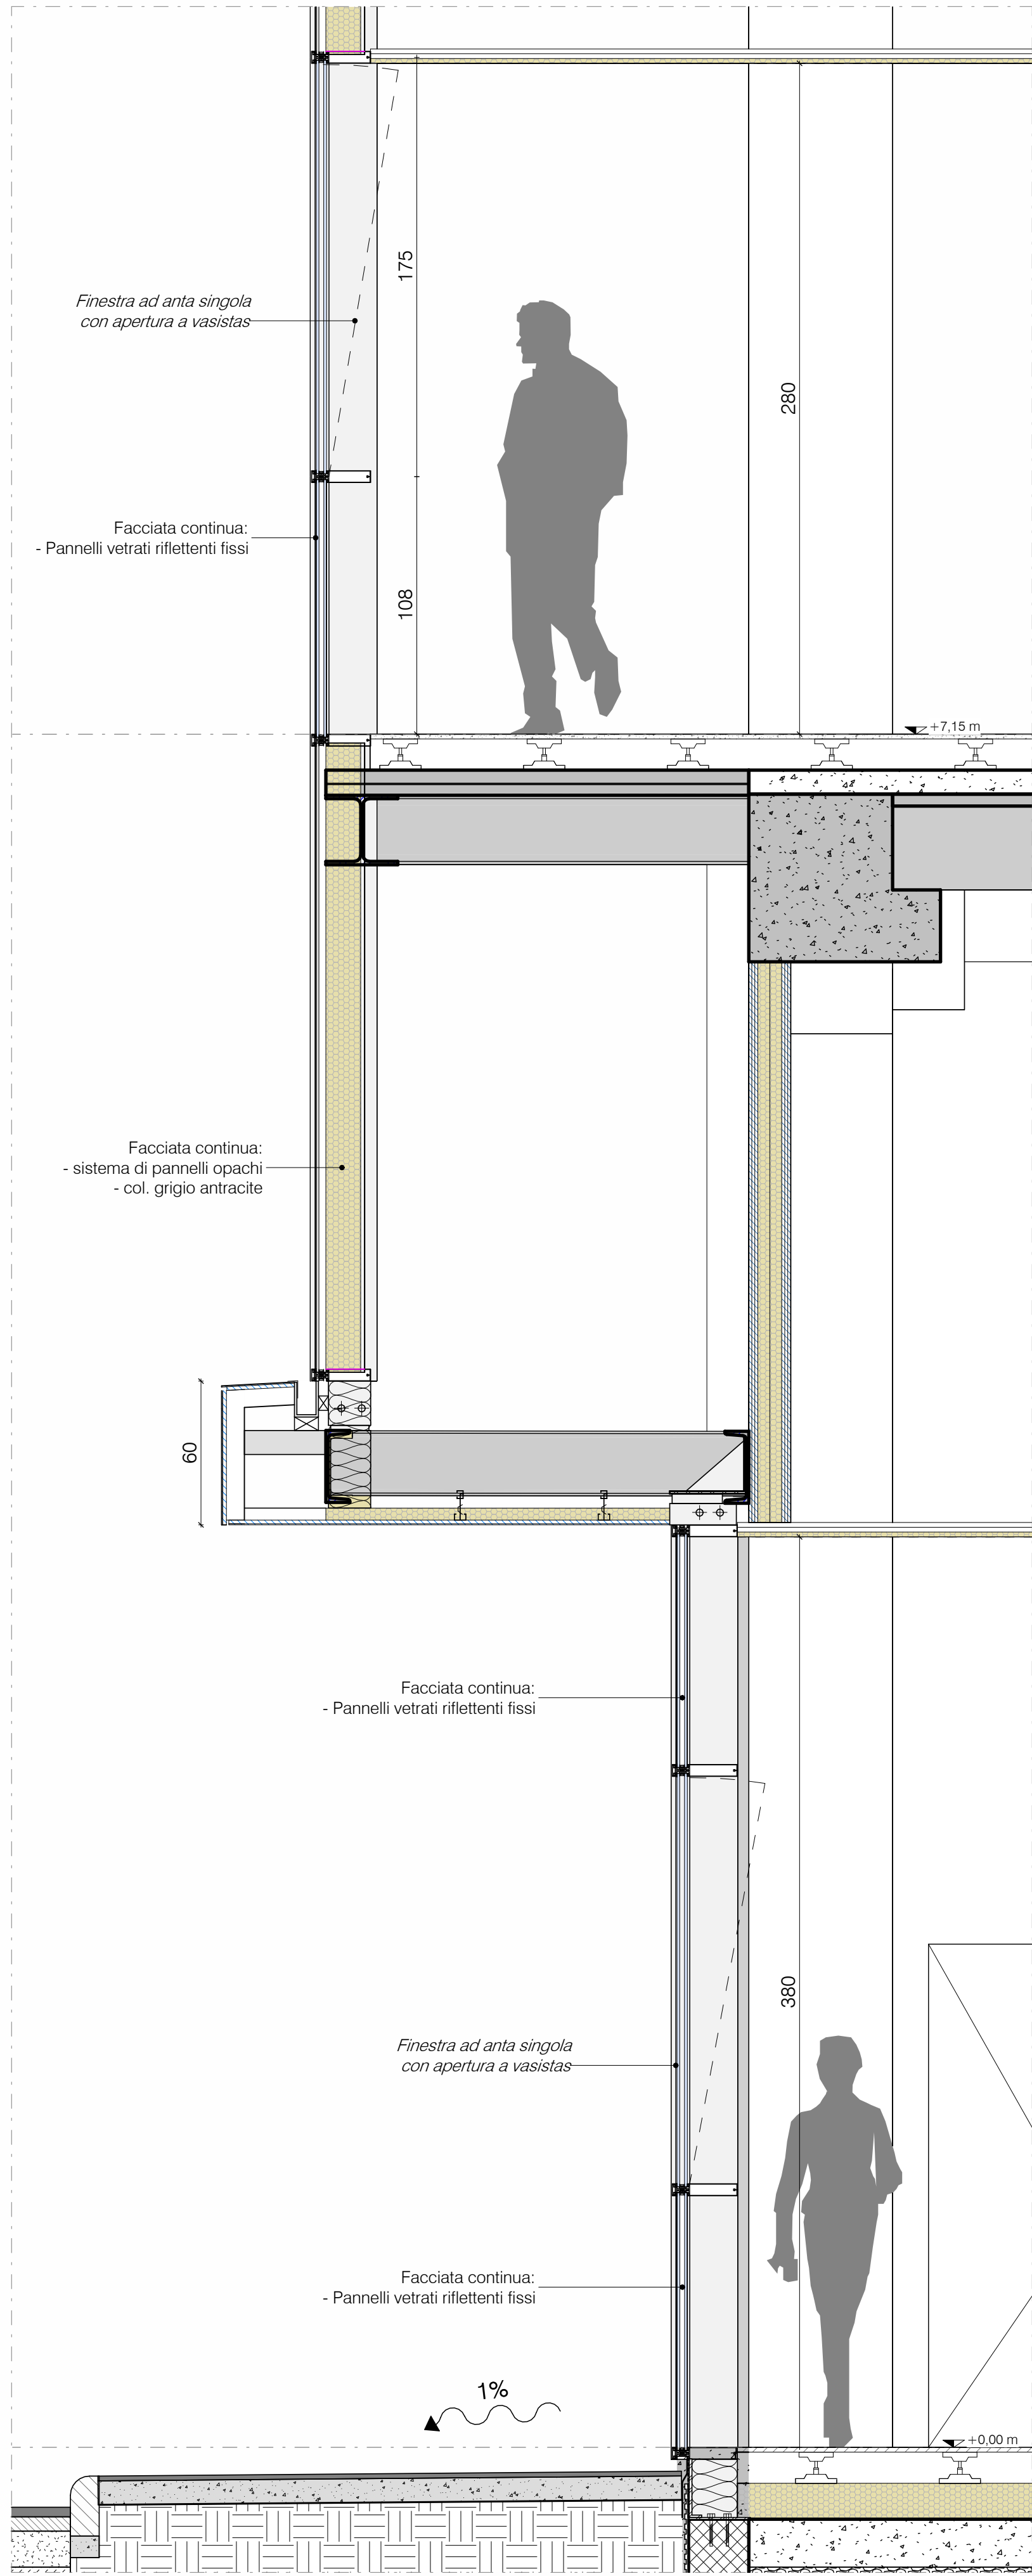
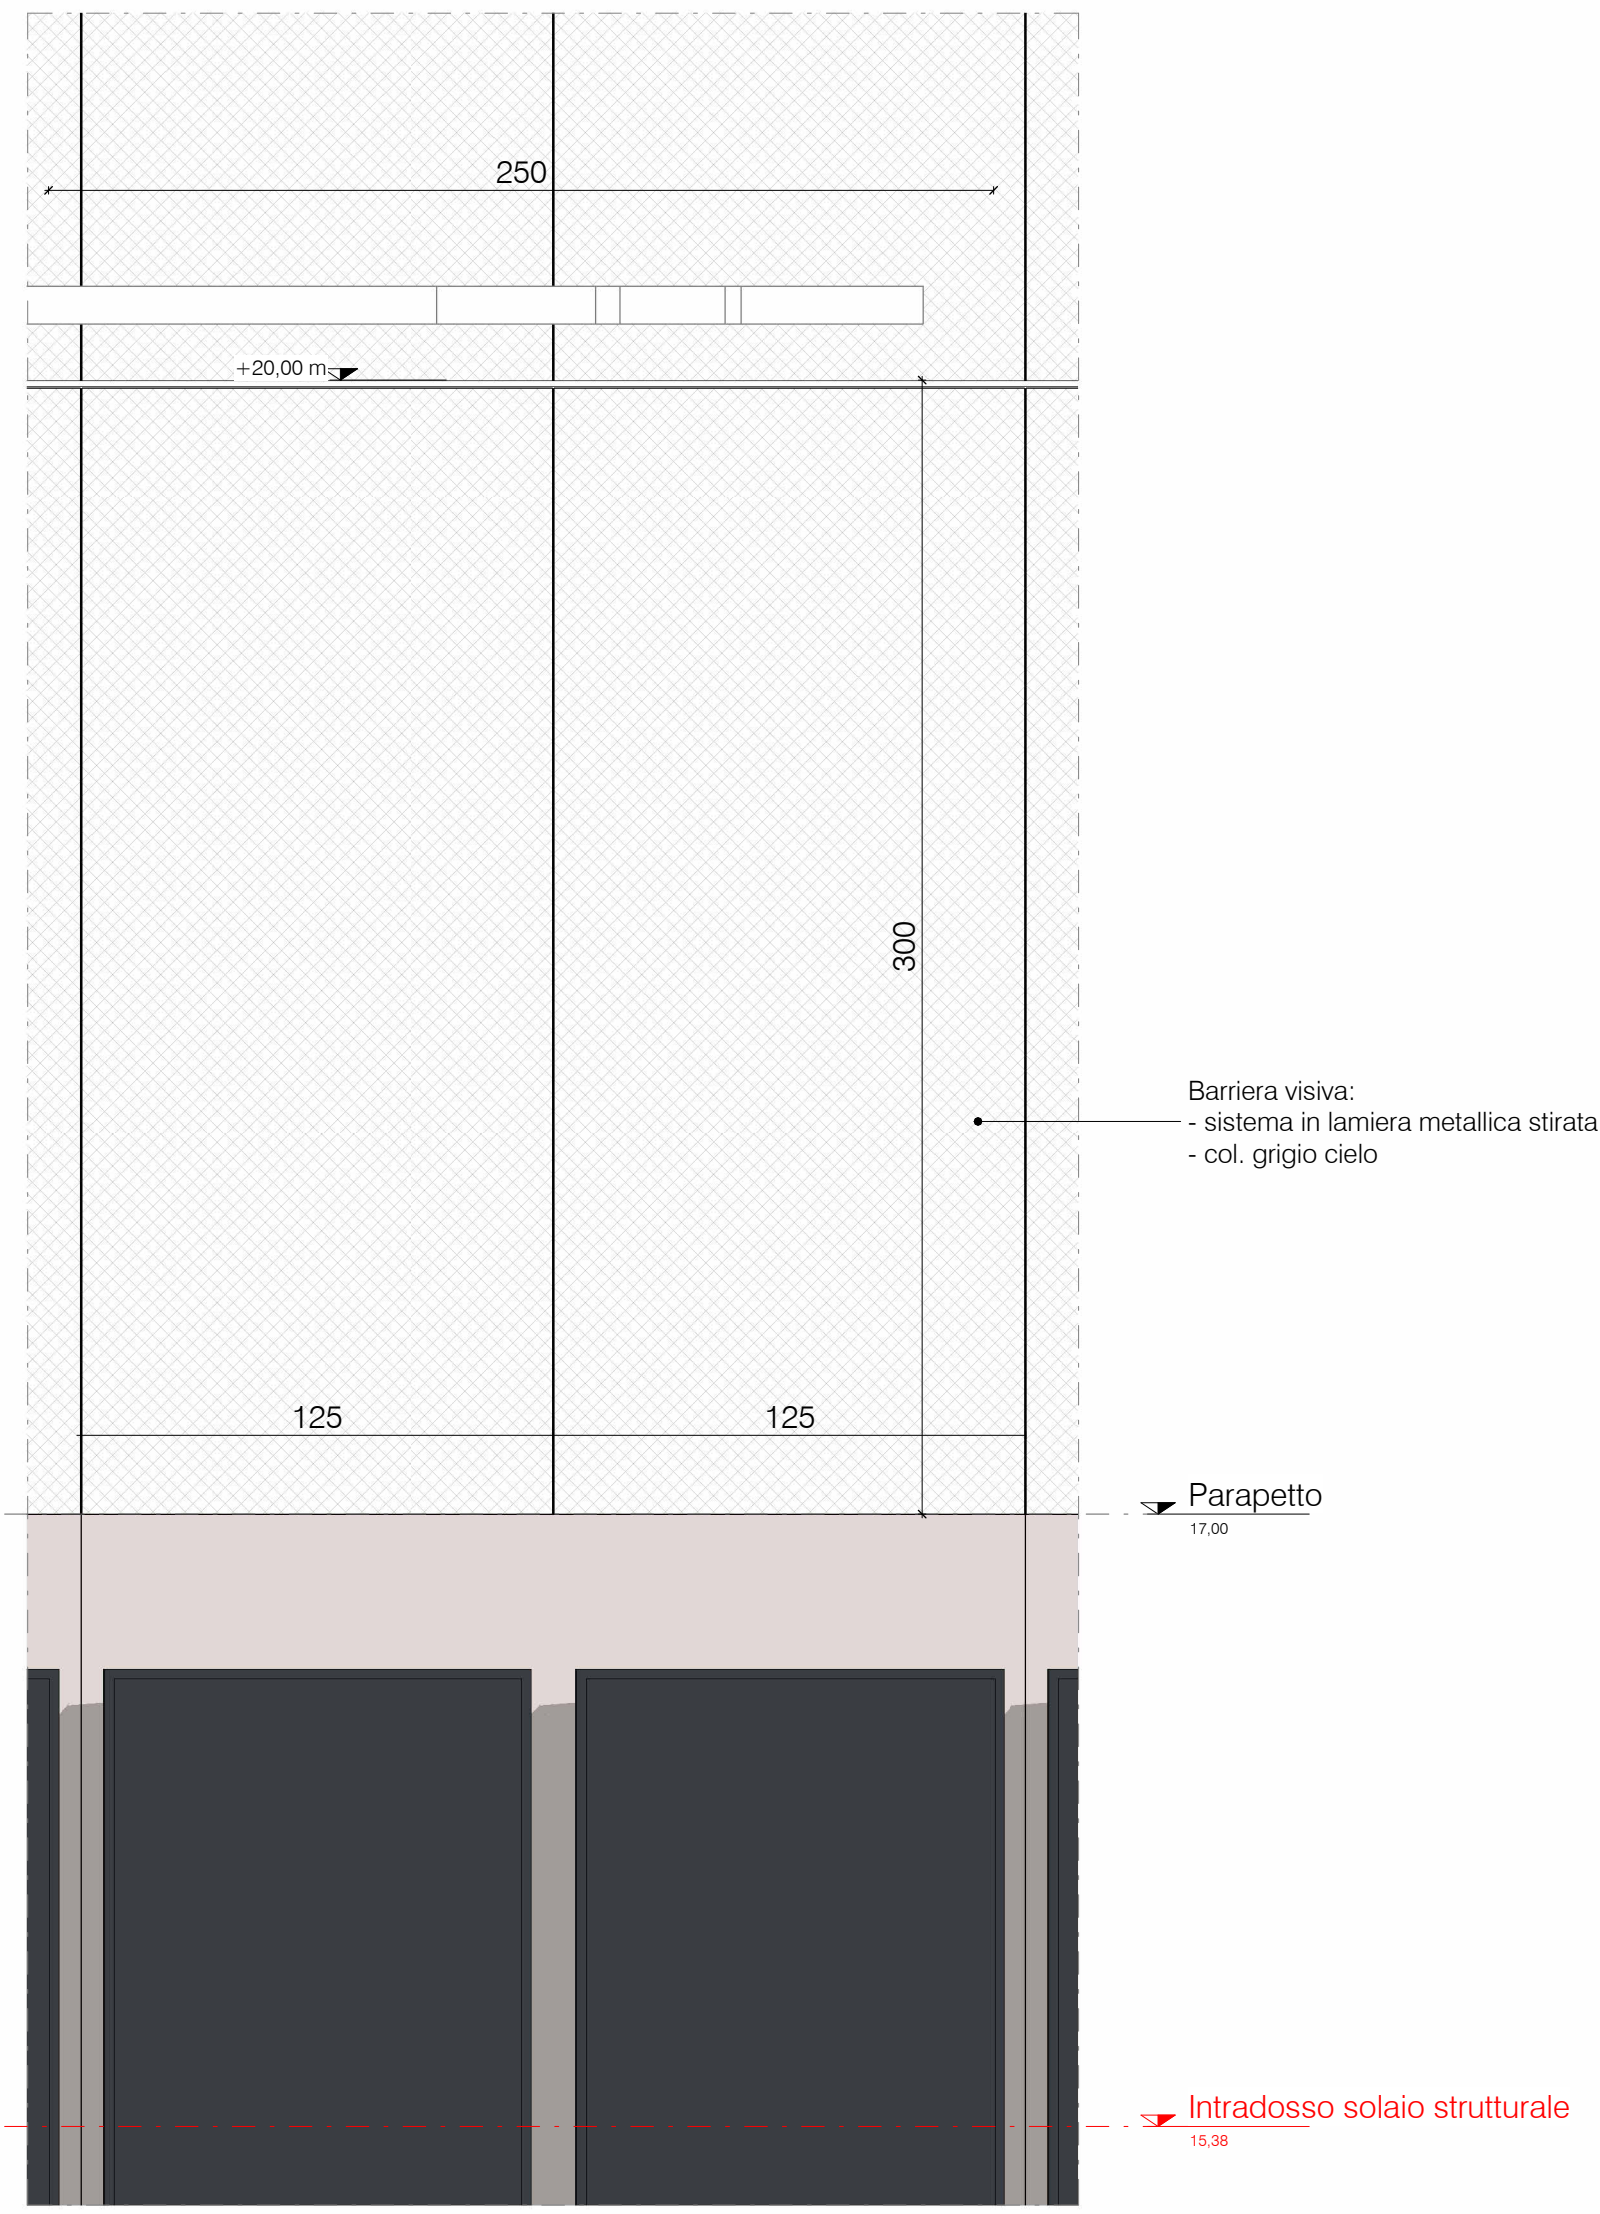
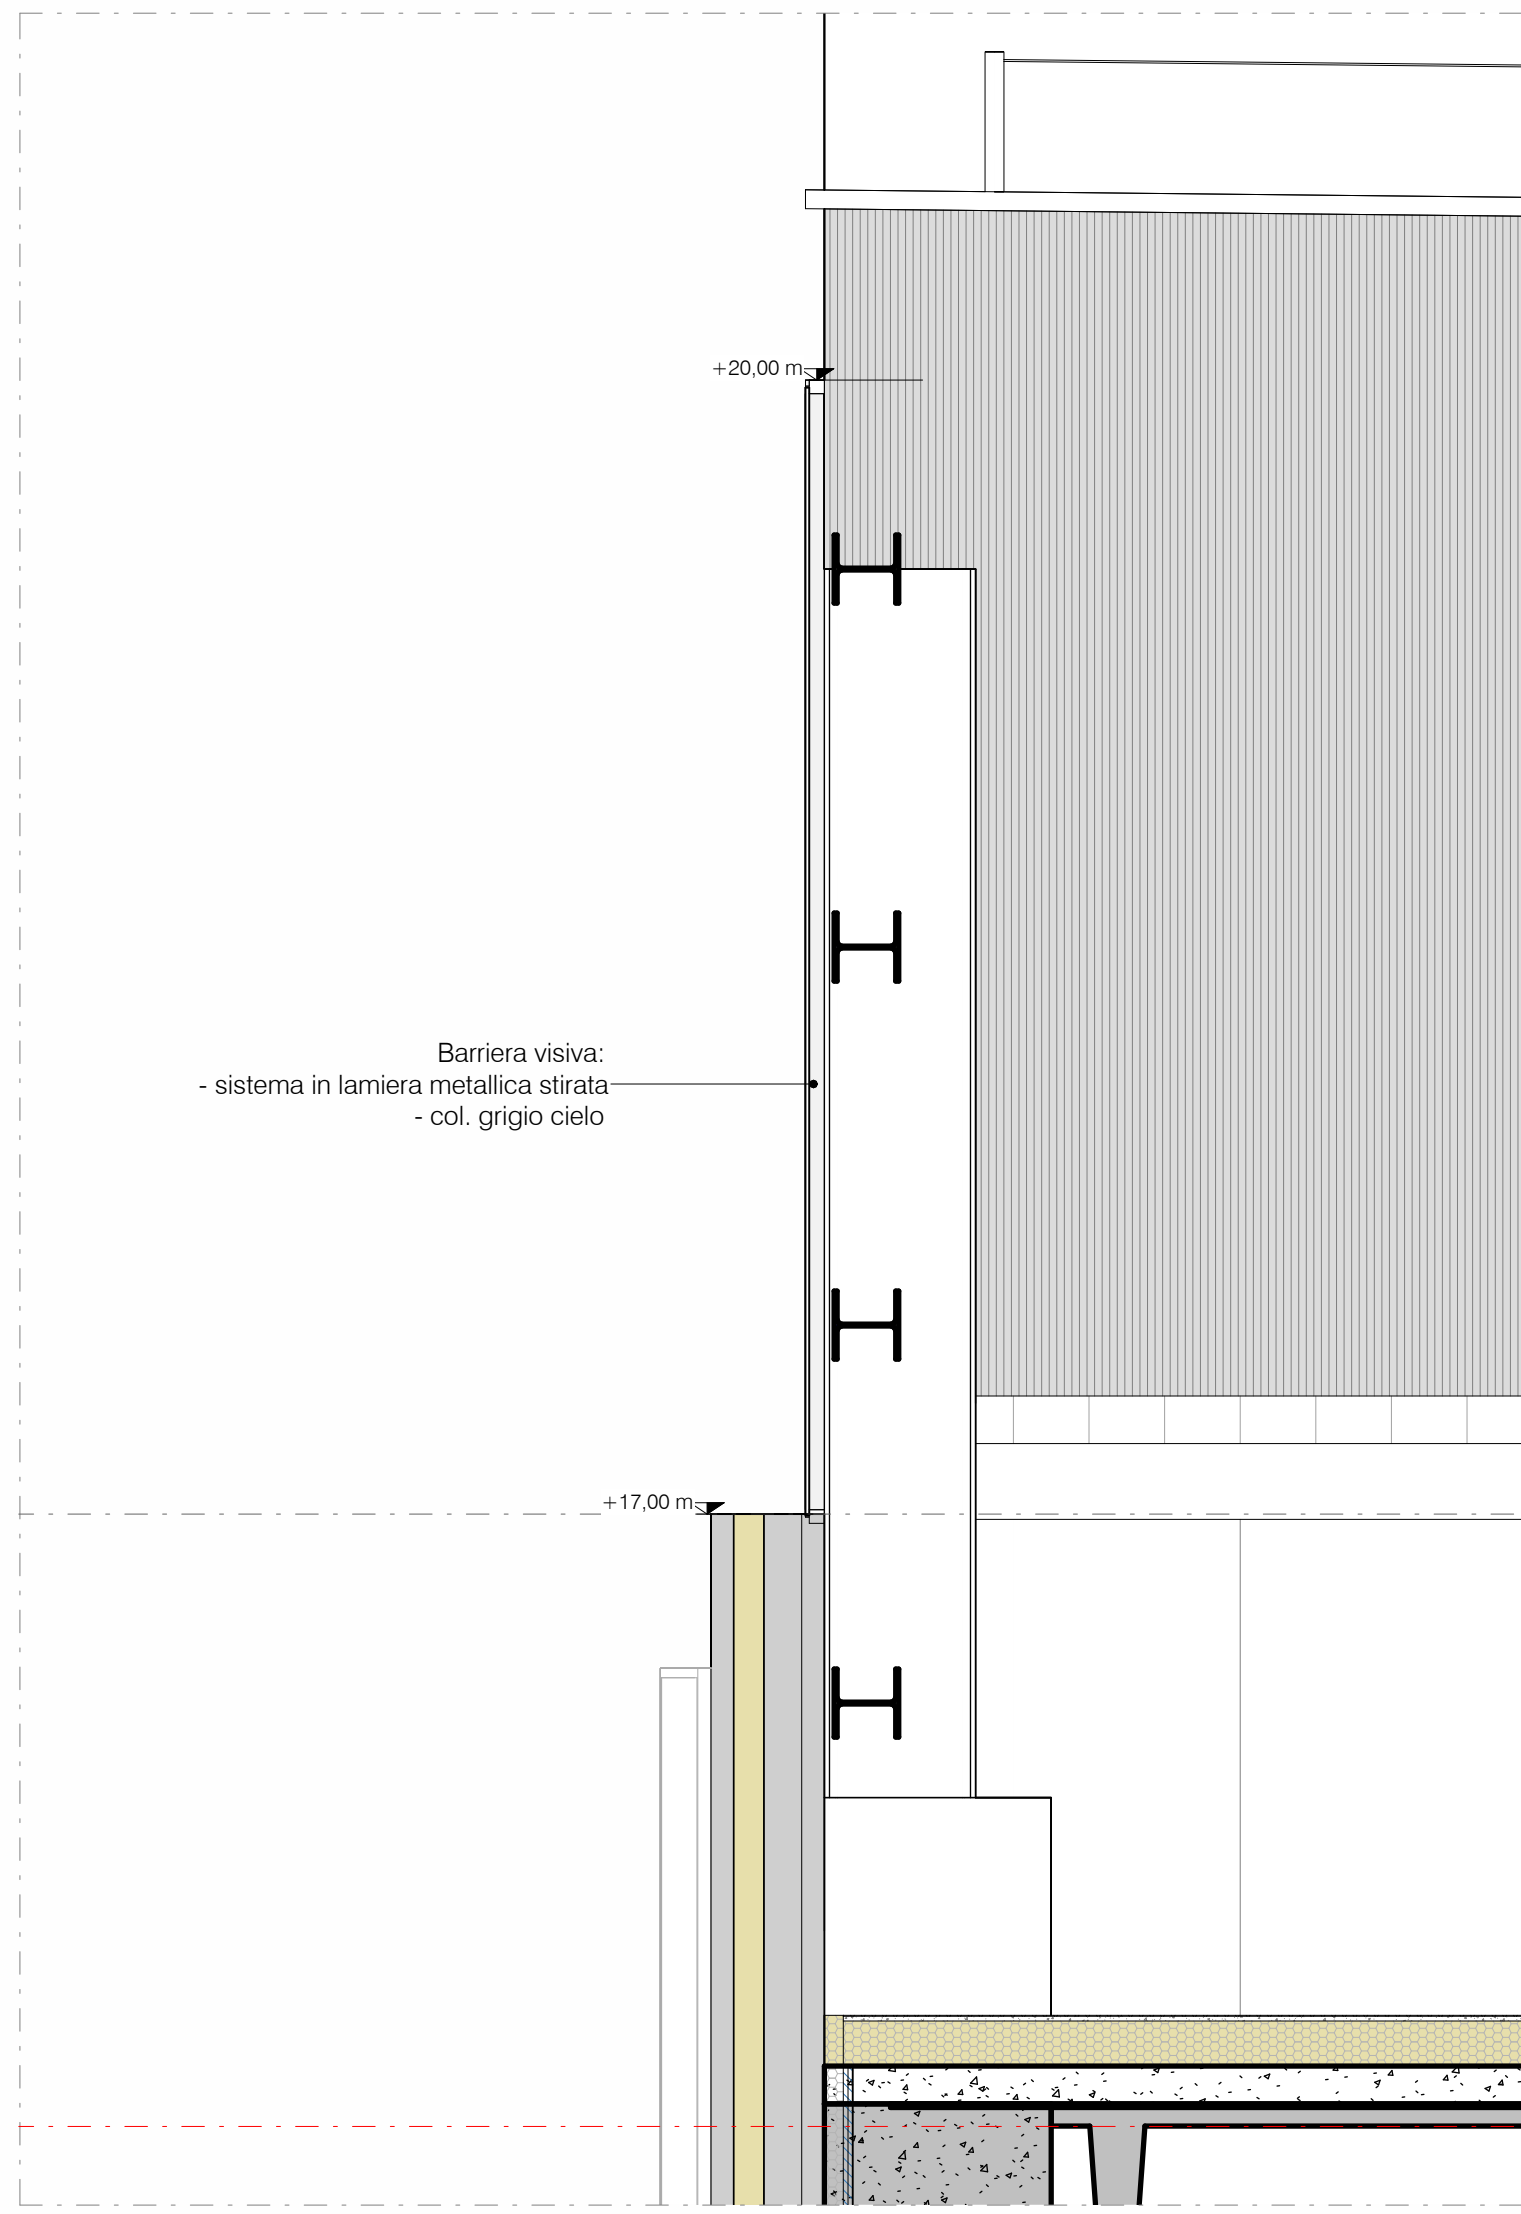
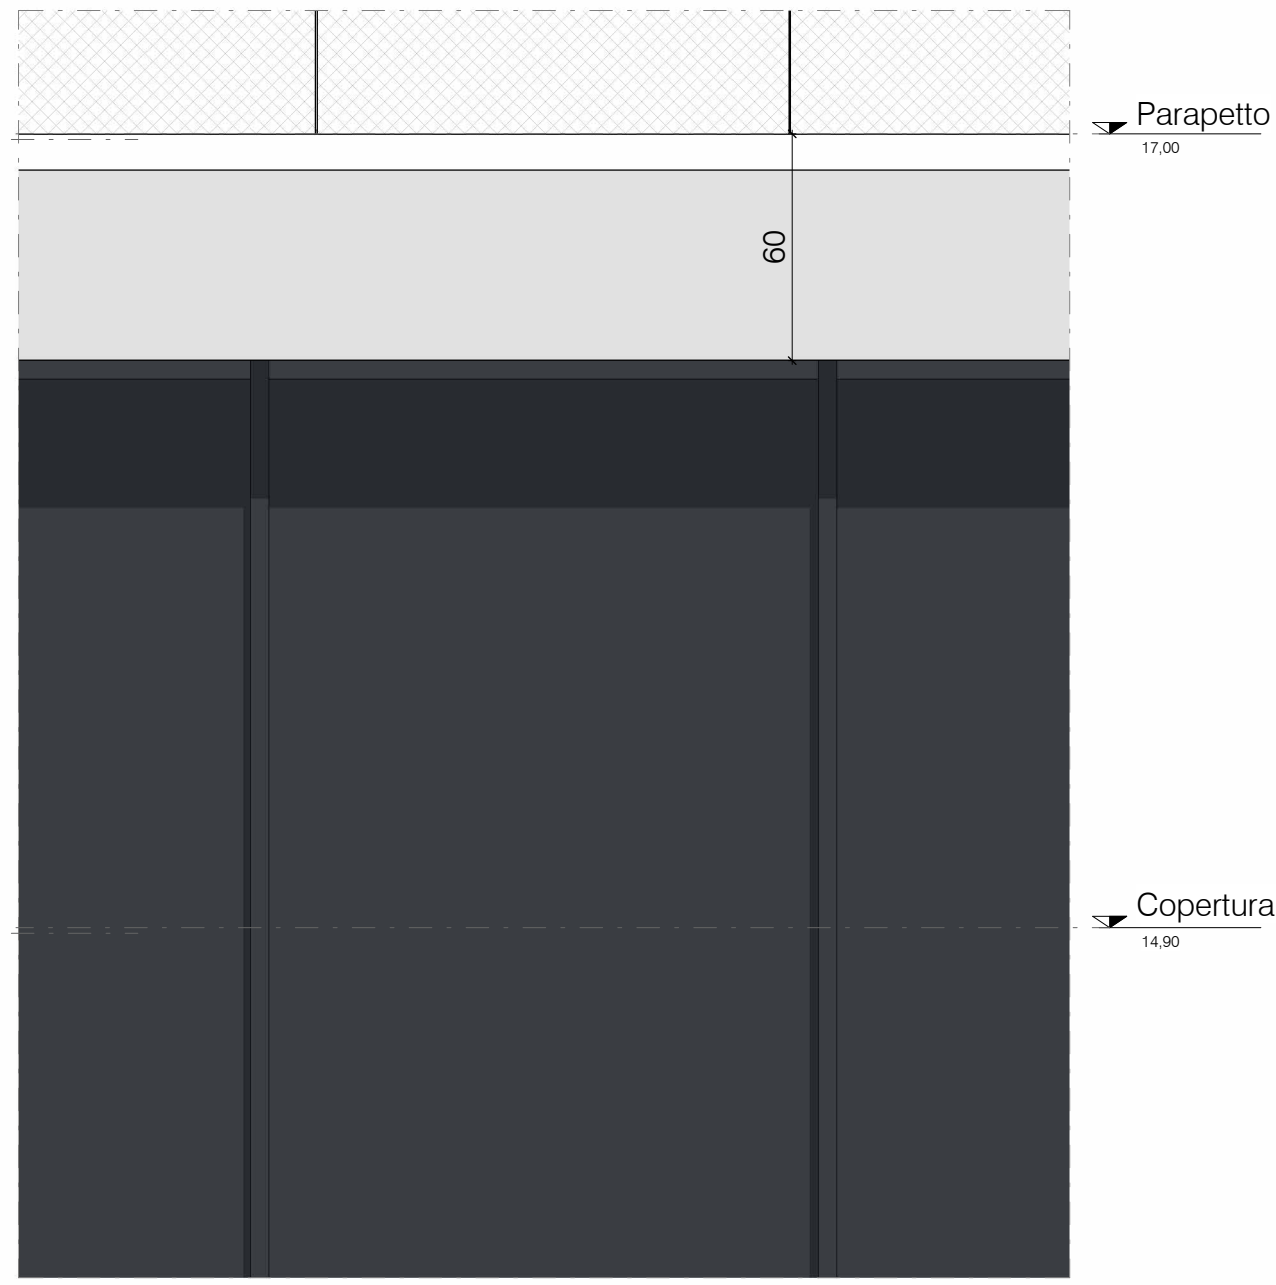


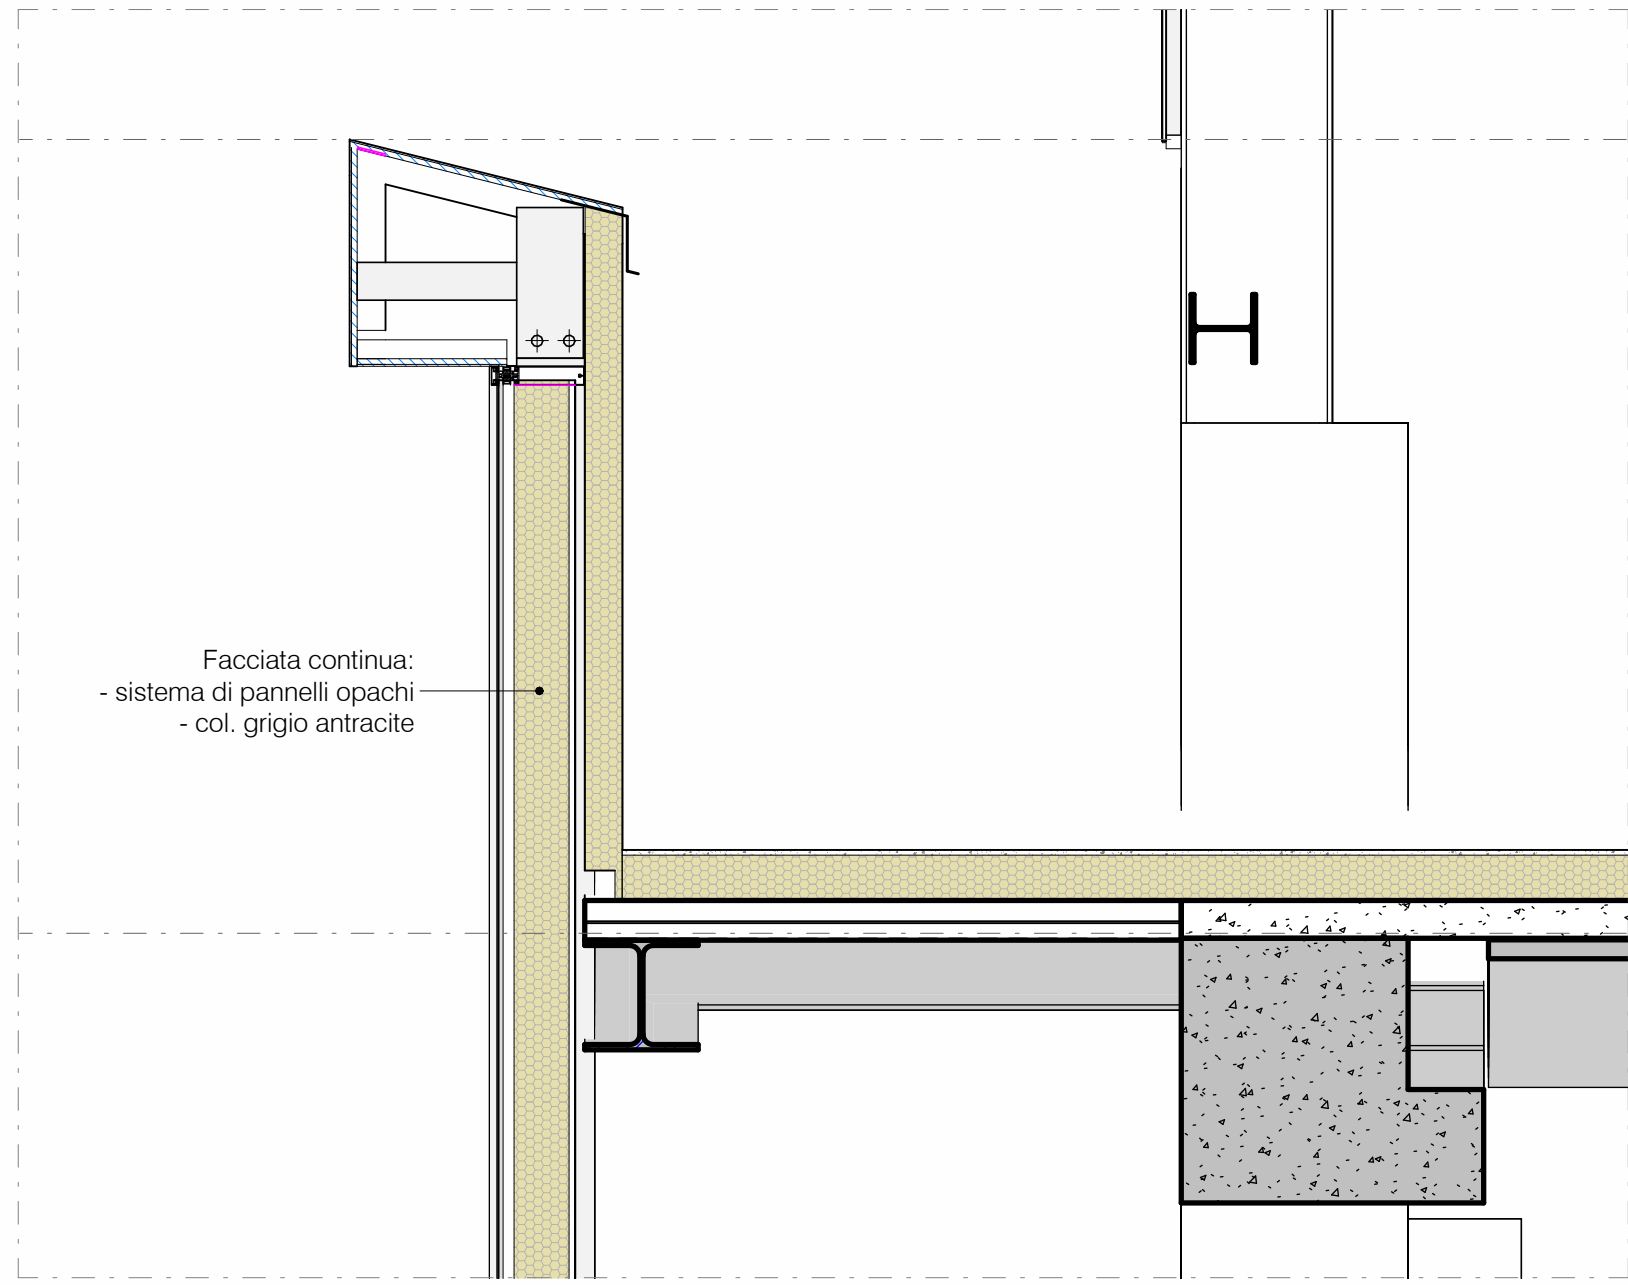

A Ufficio - Sezione tipologica
1 : 20

Uffici - Prospetto tipologico
1 : 20

B Facciata principale - Sezione tipologica
1 : 20

Facciata principale - prospetto tipologico
1 : 20

REV. DATA / DATE		DESCRIZIONE / DESCRIPTION	IL RICHIEDENTE	IL PROGETTISTA
a		10/11/2025 Aggiornamento cartello		
L22DC L22 DC è una divisione di: Lombardini22 S.p.A. Via Lombardini 22 20143 Milano, Italia T +39 02 84 59 62 00 F +39 02 83 30 13 97 info@l22.it www.l22.it Capitale sociale Euro 100.000 i.v. C.F. 01545050969 R.E.A. 162799 Sistema di gestione qualità conforme alla UNI EN ISO 9001:2008 - Certificato Nr. 50 100 83119 del TUV Italia				
COMMITTENTE / CLIENT: DATA 4 Milan S.p.A. Sede: Piazza E. Duse, 2, 20122 Milano data4milan@legalmil.it				
PROGETTO / PROJECT: D4-MIL 1 (DC 12-DC14): Nuovi edifici produttivi ad uso Data Center Via Morzoro 101-105, 20007 Cornaredo (MI), ITALY				
PROGETTISTA / DESIGNER: L22 - Marco Amosio - Iscritto all'Ordine degli Architetti di Torino n°4157 Indirizzo: Via Elia Lombardini 22, 20143, Milano - Mail: ufficio tecnico@l22.it - Pec: lombardini22@legalmail.it				
OGGETTO / OBJECT: Procedimento Unico D.P.R. 160/2010 art. 7, L.R. 12/2006 art. 97 Nuova costruzione di edificio produttivo ad uso Data Center				
TITOLO / DESCRIPTION: Dettagli tipologici - Sezioni di dettaglio - Stato di progetto				
DISEGNATO DA: DRAWN BY: FORMAT:	CONTROLLATO DA: CHECKED BY: NOME FILE / FILE NAME:	DATA / DATE: 16/12/2024	SCALA / SCALE: 1:20	DATA REV.: 10/11/2025 TAVOLA / DRAWING: AC-23 REV.: a
AD	4266_AC-23a	4266		