

Stato di fatto - Sezione territoriale AA
Scala 1:500




Stato di fatto - Sezione territoriale BB
Scala 1:500



Key Plan
Scala 1:20.000

- LEGENDA
- Limite di proprietà
 - Superficie territoriale
 - Superficie fondiaria
 - Area a standard in cessione (Parcheggio ad uso pubblico)
 - Accessi esistenti

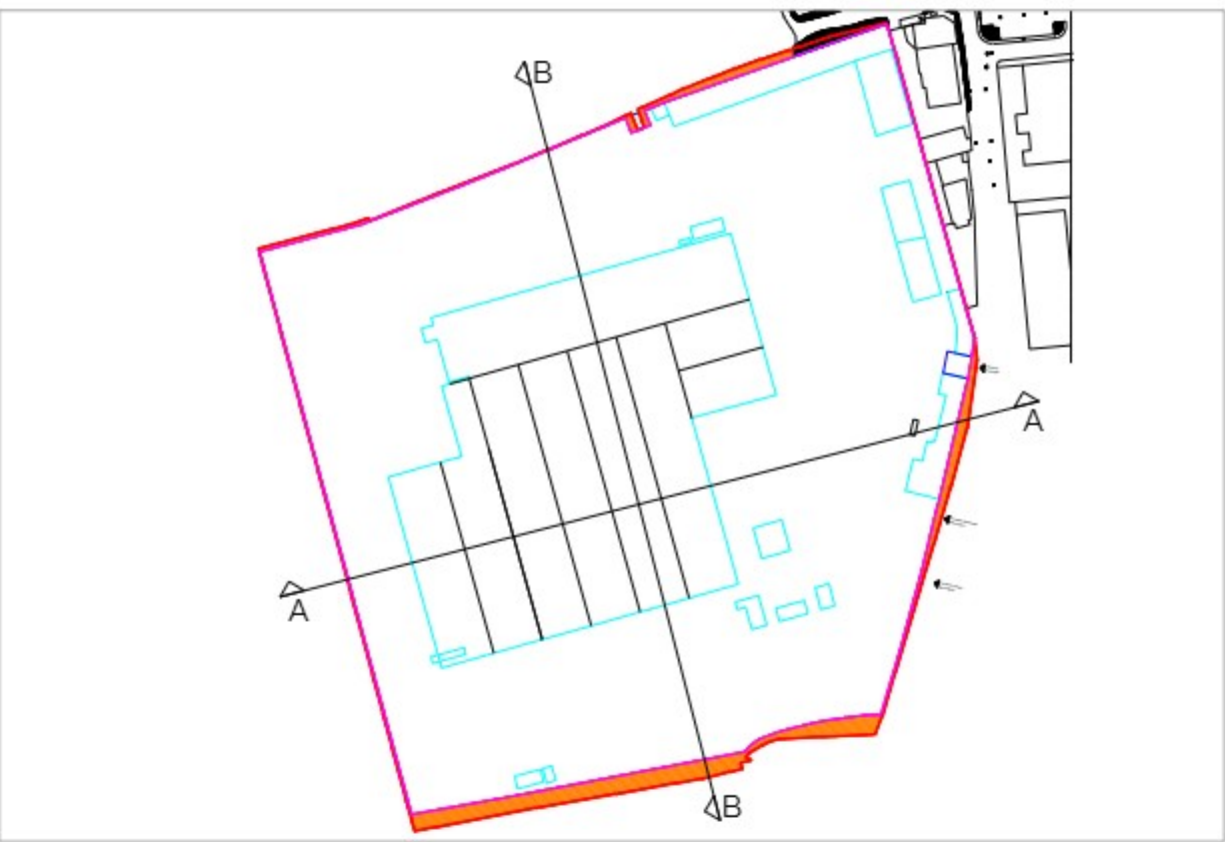

NOTA: Il confine di proprietà è stato desunto dall'Estratto di Mappa catastale.

REV.	DATA	DESCRIZIONE / DESCRIPTION	IL RICHIEDENTE	IL PROGETTISTA
1	18/12/2025	Prima emissione		
a	24/01/2026	Seconda emissione		
b	16/07/2026	Terza emissione		

L22

L22 è una divisione di
Lombardini22 S.p.A.
Via Lombardini 22 20143 Milano, Italia
T +39 02 36 59 62 00 F +39 02 63 20 13 97
uffici@lombardini22.it
Capitale sociale Euro 100.000 i.v.
C.F. 0164 3355000099 P.I.A. 1627099
Sistema di gestione qualità conforme alla UNI EN ISO 9001:2015 - Certificato nr. 60 100 8319 da TÜV Italia

COMMITTENTE / CLIENT:
2C Sviluppo Immobiliare S.p.A.
Via Niccolò Machiavelli, 9
20096 Pioltello (MI)

PROGETTO / PROJECT:
Polo Produttivo Alta Tecnologia - Data Center Area Ex Icoma
Comaredo (MI), via dello Sport n.80

PROGETTISTA / DESIGNER:
L22 - Marco Amosso - Iscritto all'Ordine degli architetti di Torino n°4157
Indirizzo: via Elia Lombardini 22, 20143 Milano - Mail: ufficio tecnico@l22.it - PEC: lombardini22@legalmail.it

OGGETTO / OBJECT:
Proposta di Piano Attuativo conforme al PGT - Legge Regionale n.12 del 11/03/2005

TITOLO / DESCRIPTION:
Stato di Fatto da rilievo
Sezioni territoriali

DISEGNATO DA: DRAWN BY: L22	CONTROLLATO DA: CHECKED BY: L22	DATA / DATE: 16/07/2026	SCALA / SCALE: 1:500	DATA REV.:
FORMAT: AD	NOME FILE / FILE NAME: 4306_AC-0002_b	COMMESSA / JOB: 4306	TRAVOLA / DRAWING: AC-0002 b	REV.: