



Stato di confronto - Sezione territoriale AA
Scala 1:500

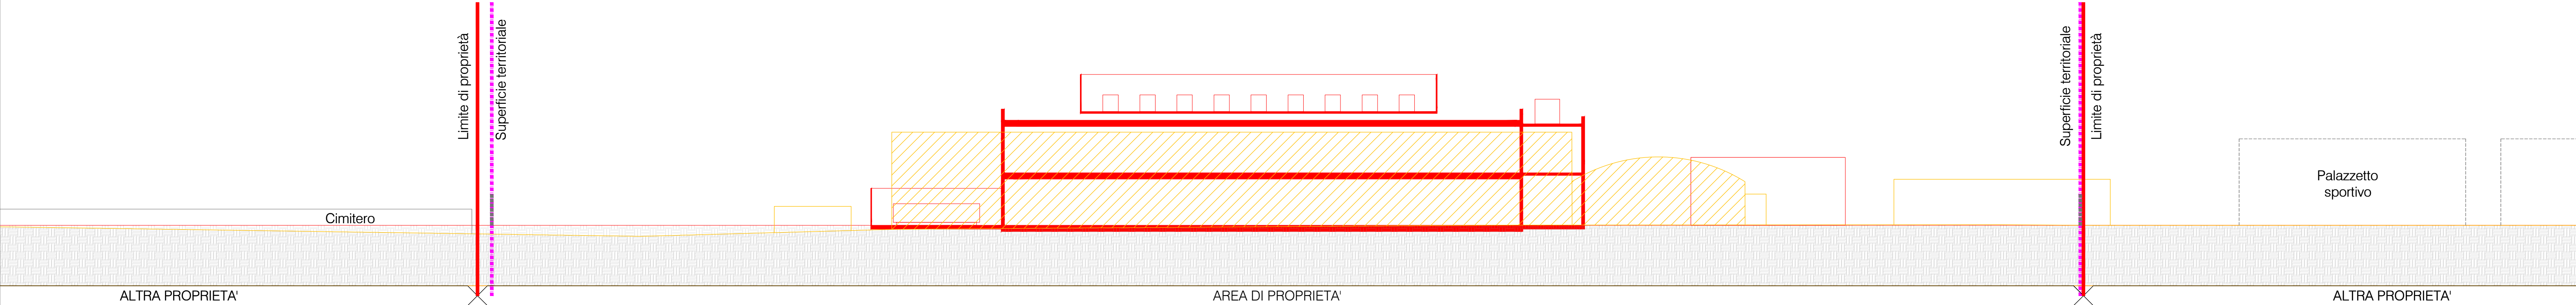

Key Plan
Scala 1:20.000

- LEGENDA
- Demolizioni
 - Costruzioni

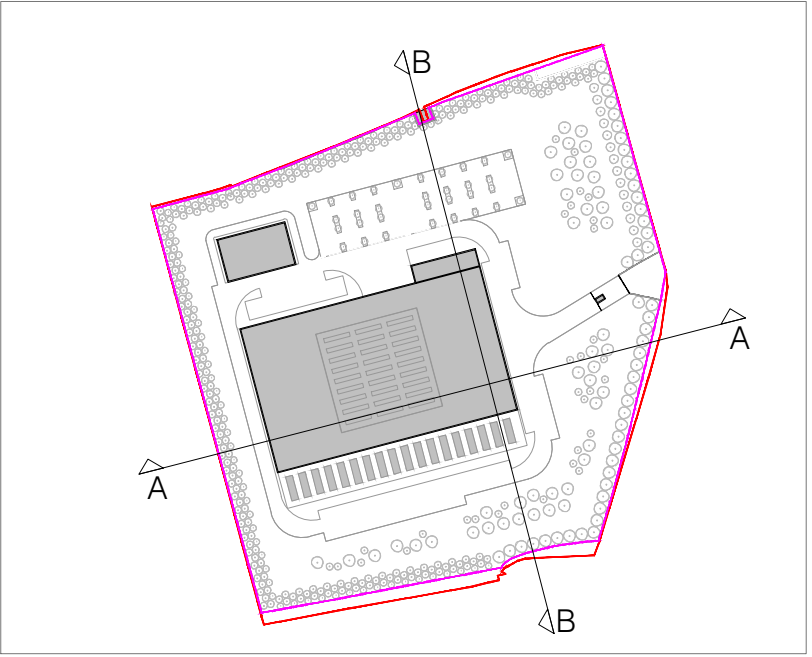

Stato di confronto - Sezione territoriale BB
Scala 1:500

IL RICHIEDENTE			IL PROGETTISTA	
REV	DATA / DATE	DESCRIZIONE / DESCRIPTION		
1	19/12/2005	Prima emissione		
2	24/04/2006	Seconda emissione		

L22

L22 è una divisione di:
Lombardini22 S.p.A.
Via Lombardini 22 20143 Milano, Italia
T +39 02 36 59 62 00 F +39 02 83 20 13 97
Ufficio tecnico@l22.it www.l22.it
Capitale sociale Euro 100.000 i.v.
C.F./P.IVA 05505600964 R.E.A. 1827099
Sistema di gestione qualità conforme alla UNI EN ISO 9001:2015 - Certificato Nr. 50100-8319 da TUV Italia

COMMITTENTE / CLIENT:
2C Sviluppo Immobiliare S.p.A.
Via Niccolò Machiavelli, 9
20096 Pioltello (MI)

PROGETTO / PROJECT:
Polo Produttivo Alta Tecnologia - Data Center Area Ex Icom
Cornaredo (MI), via dello Sport n.80

PROGETTISTA / DESIGNER:
L22 - Marco Amosso - Iscritto all'Ordine degli architetti di Torino n°4157
Indirizzo: via Elia Lombardini 22, 20143 Milano - Mail: ufficio.tecnico@l22.it - PEC: lombardini22@legalmail.it

OGGETTO / OBJECT:
Proposta di Piano Attuativo conforme al PGT - Legge Regionale n.12 del 11/03/2005

TITOLO / DESCRIPTION:
Stato di confronto
Sezioni Territoriali

DISEGNATO DA: DRAWN BY:		CONTROLLATO DA: CHECKED BY:		DATA / DATE:		SCALA / SCALE:		DATA REV.:		
L22		L22		28/04/2026		1:500				
FORMAT:		NOME FILE / FILE NAME:			COMMESSA / JOB:		TAVOLA / DRAWING:			REV.:
A1+		4306_AC-0011_a			4306		AC-0011 a			