




Stato di fatto - Planimetria Generale Opere Urbanizzazione
Scala 1:100

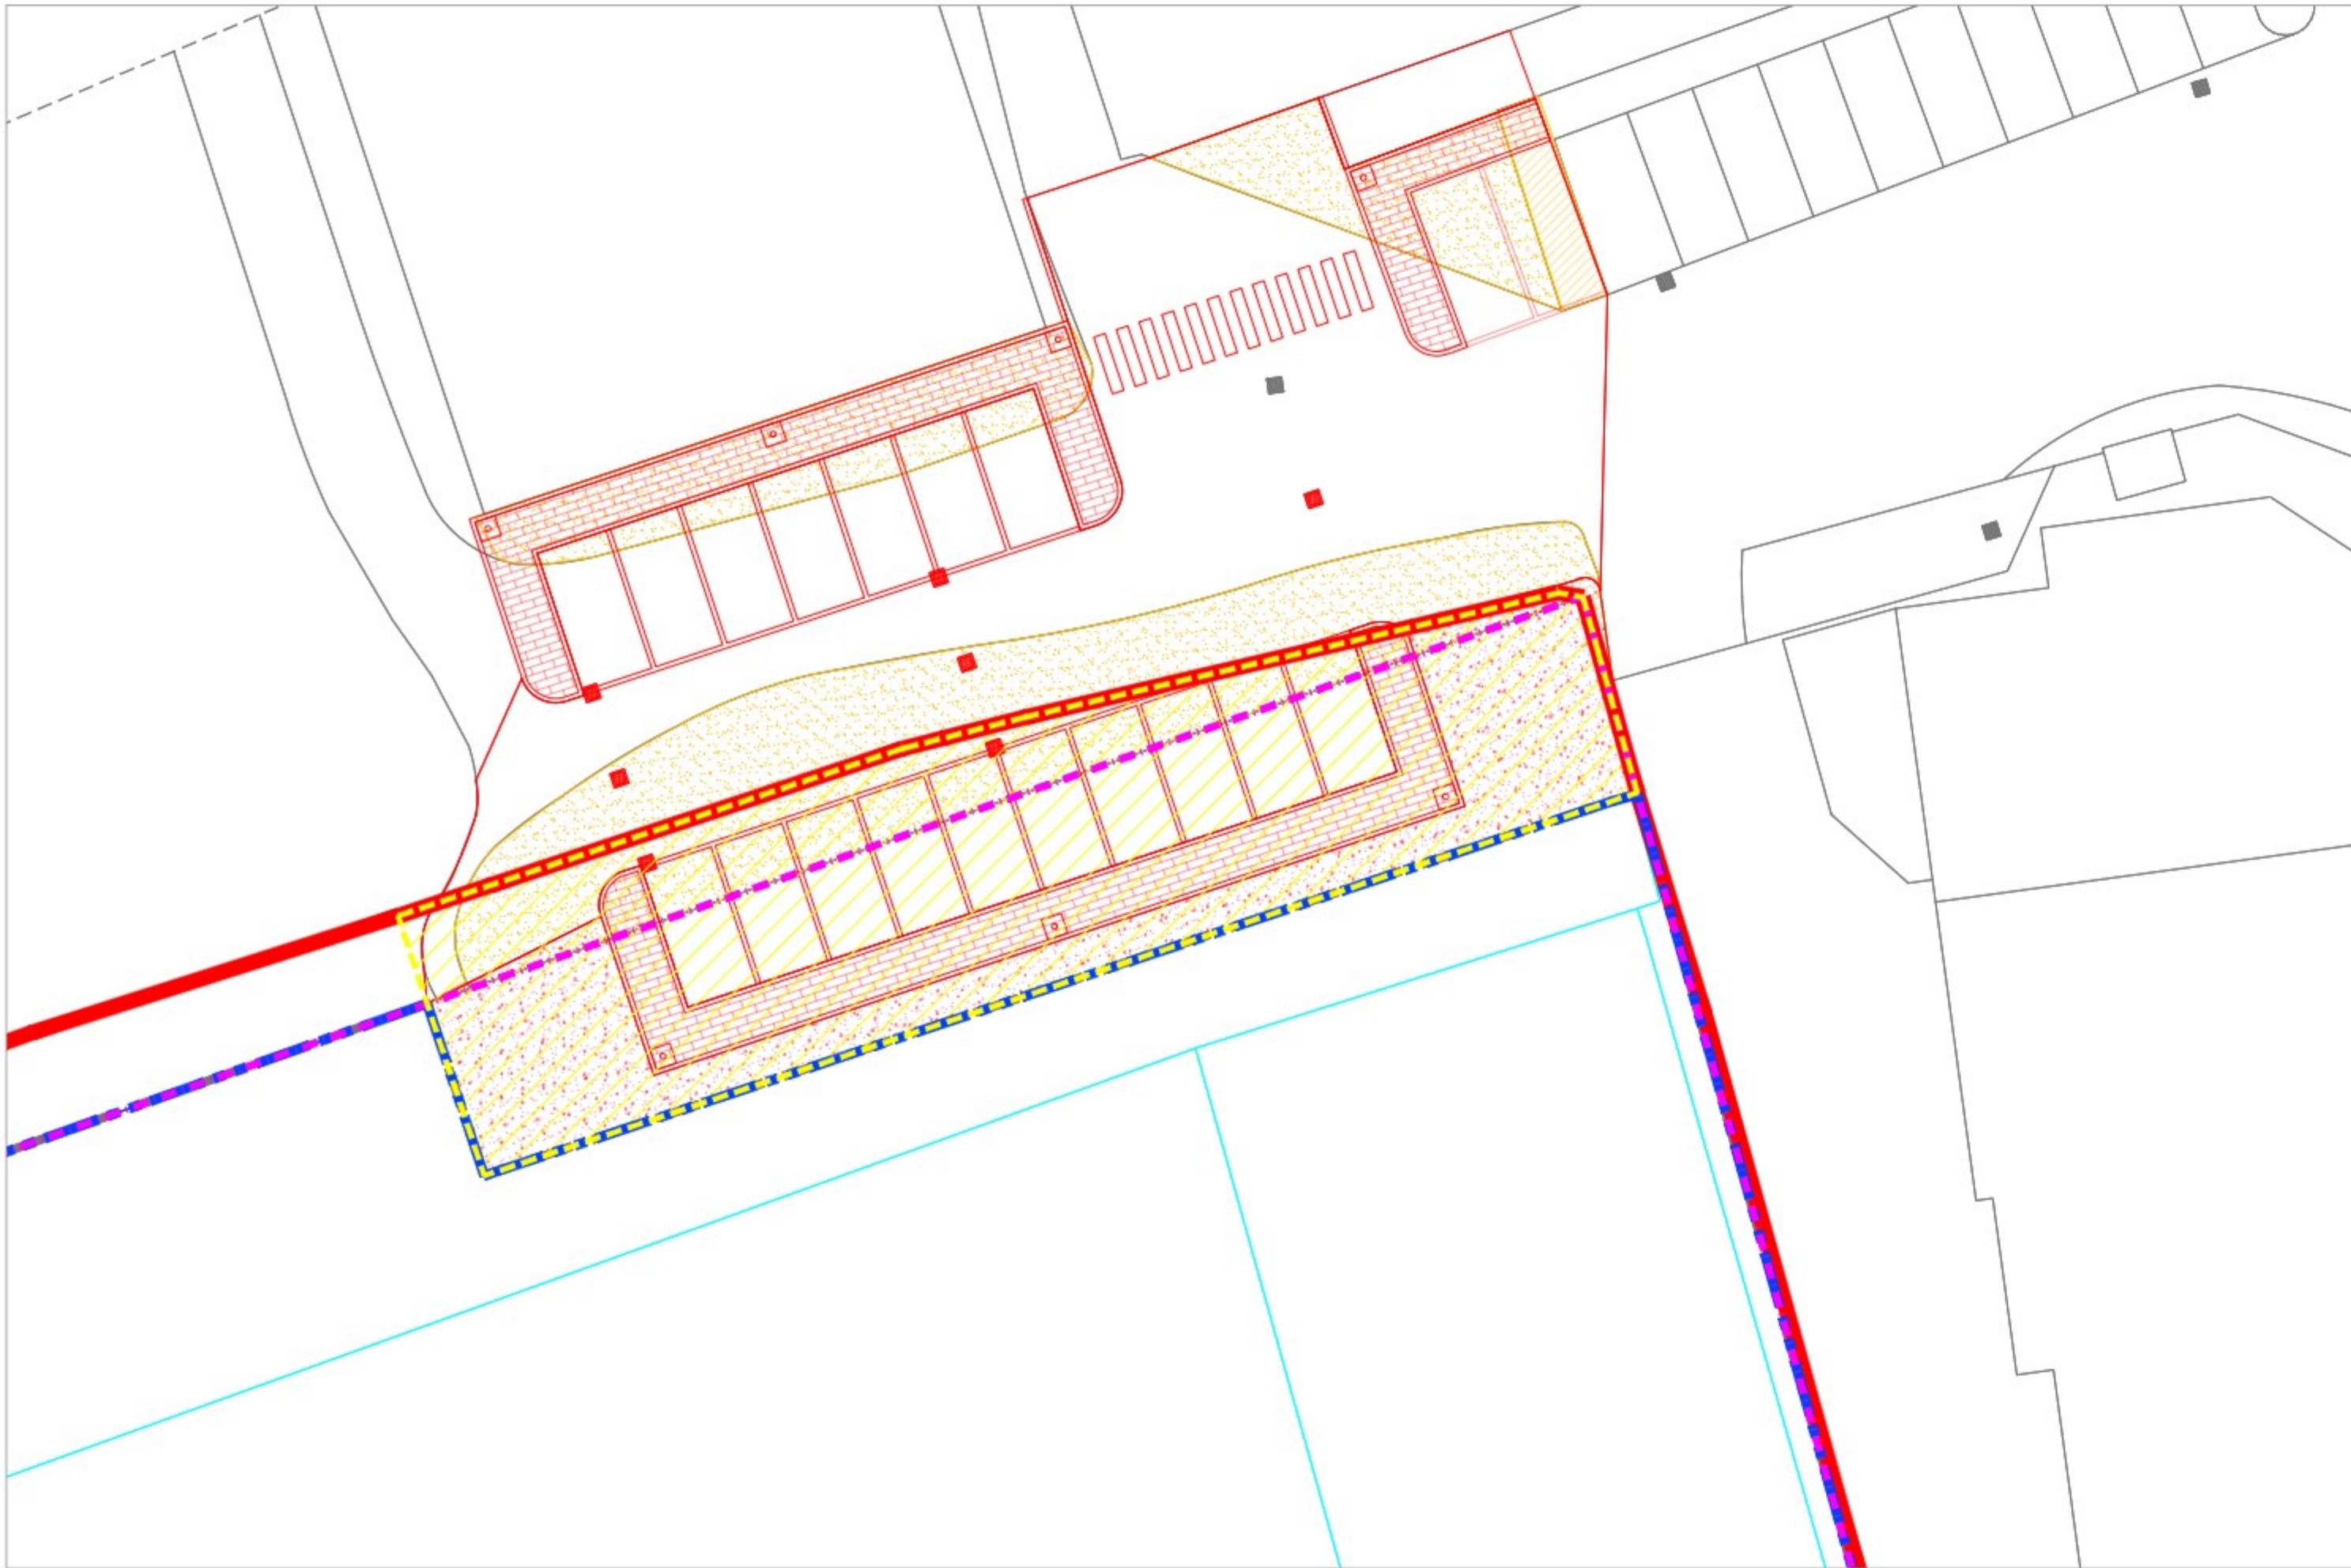









Stato di progetto - Planimetria Generale Opere Urbanizzazione
Scala 1:100



Stato di progetto - Planimetria Generale Opere Urbanizzazione
Scala 1:100



Stato di progetto - Planimetria Generale Opere Urbanizzazione - Acque meteoriche ed illuminazione
Scala 1:200

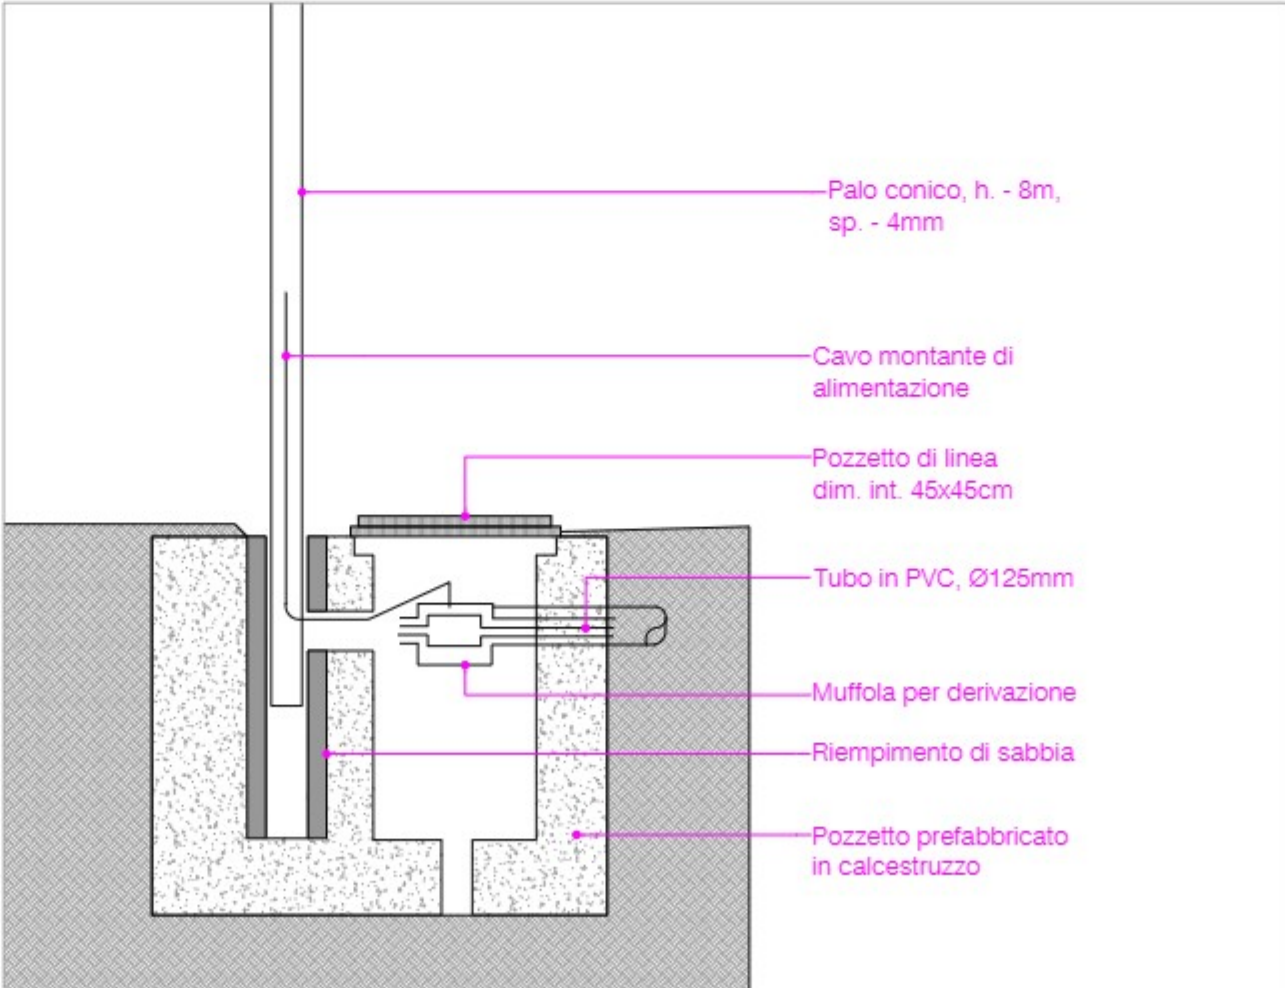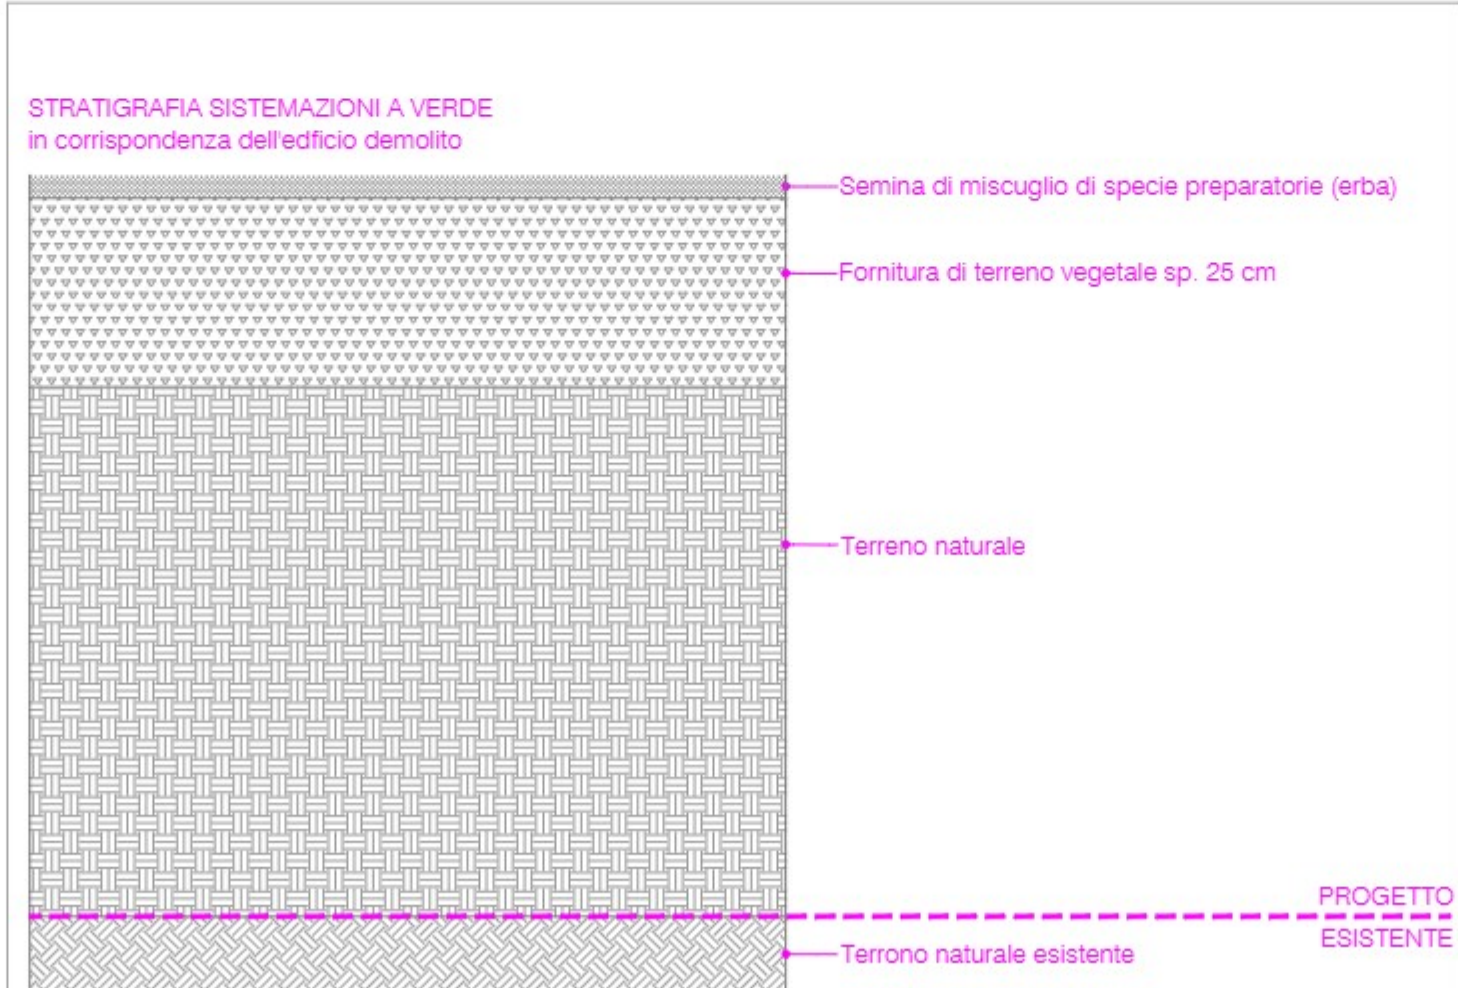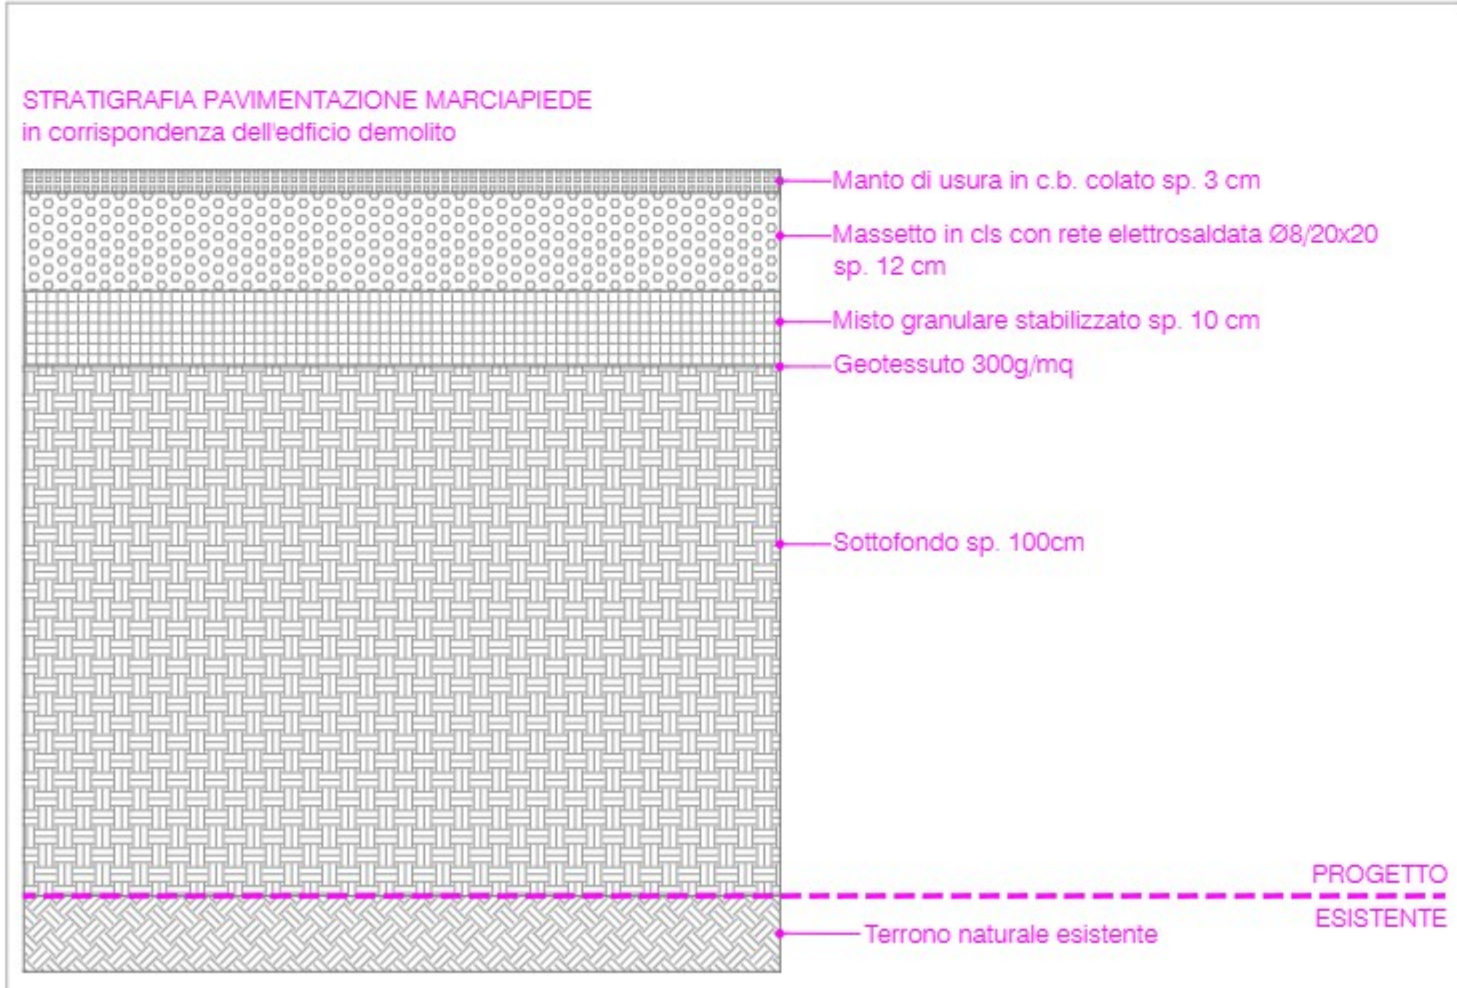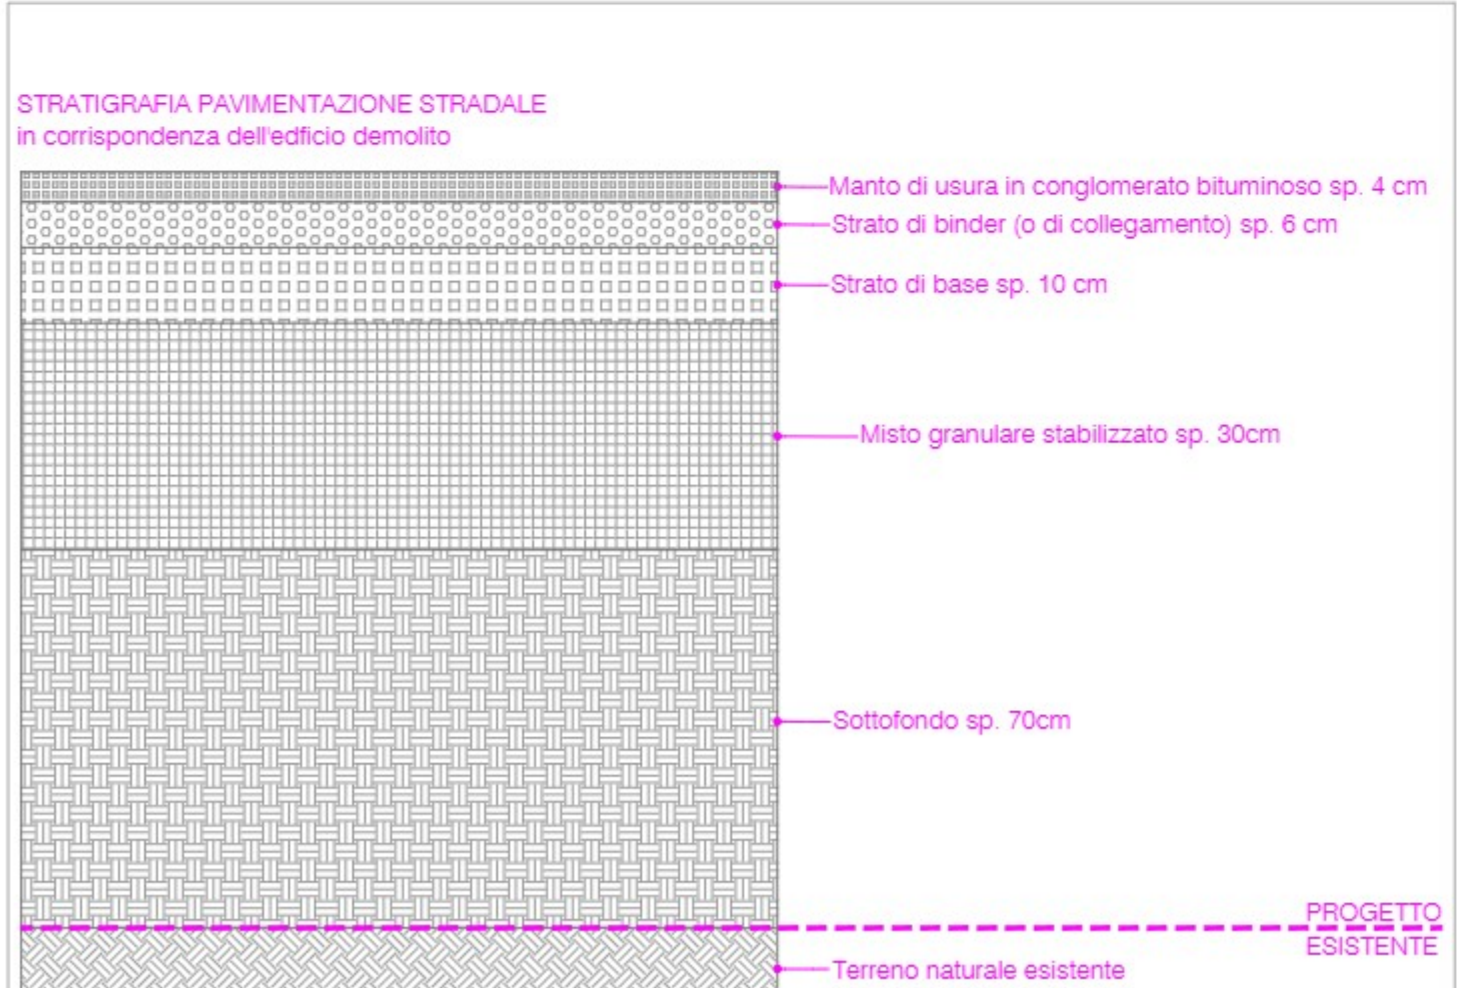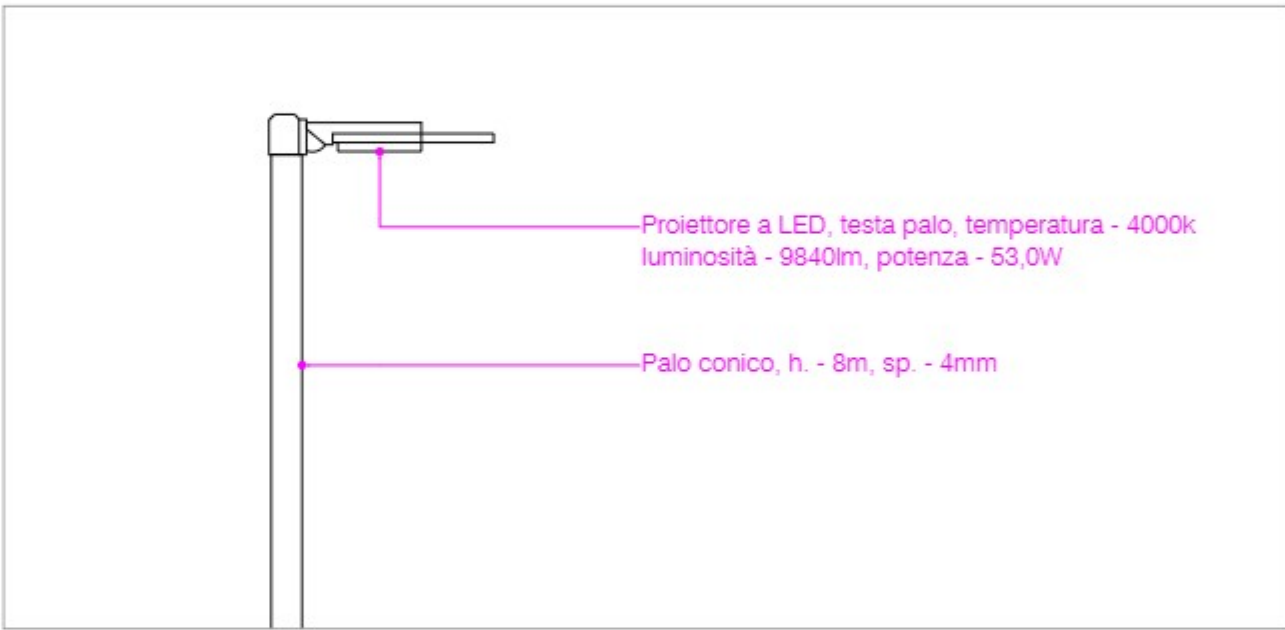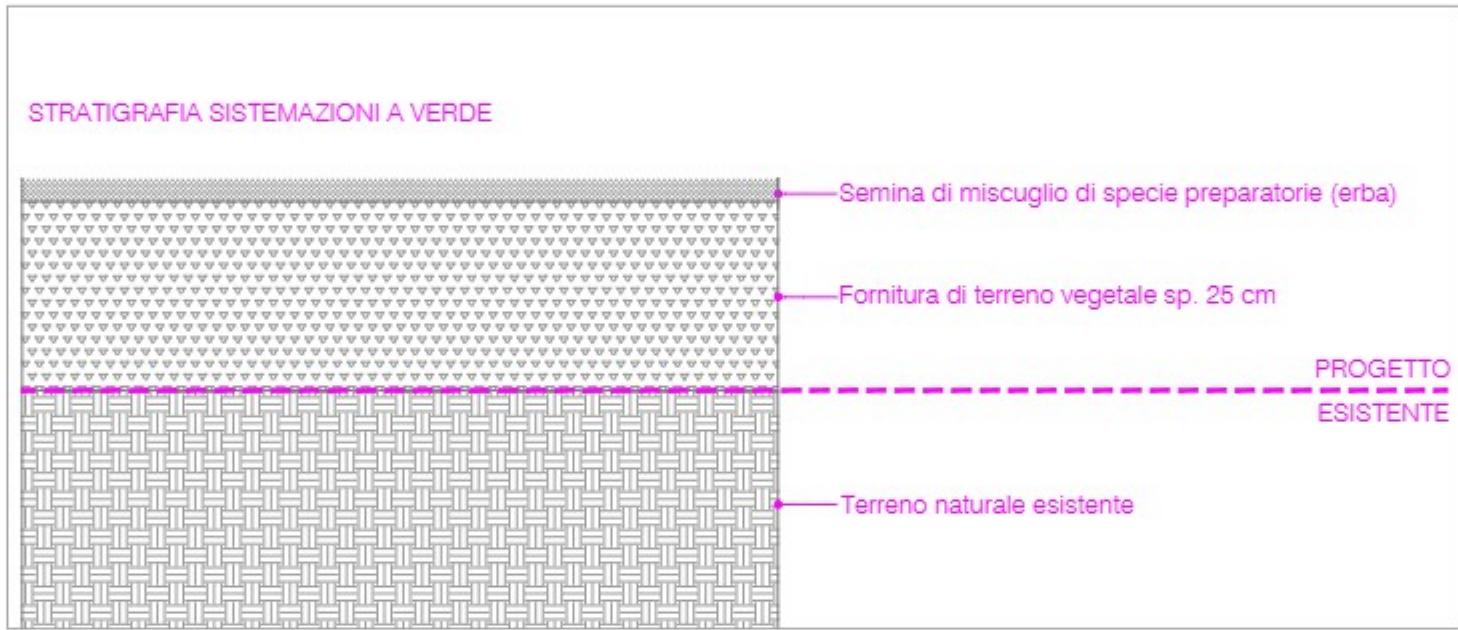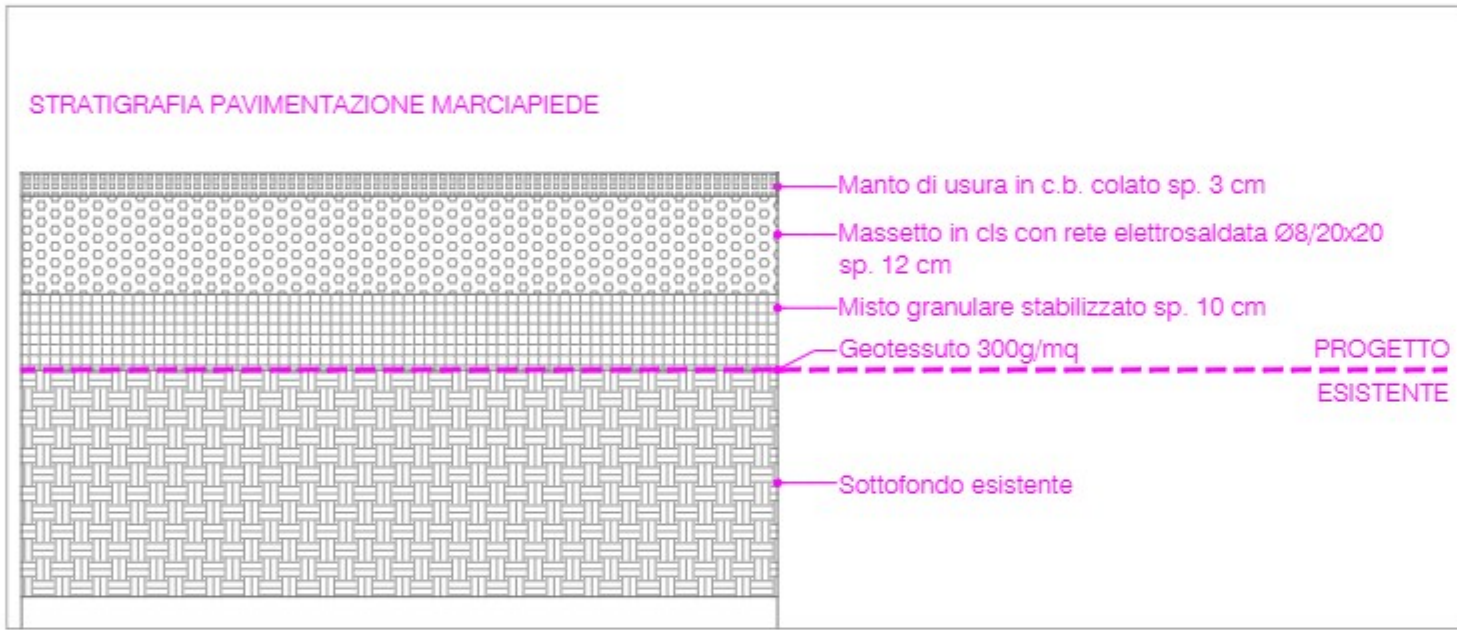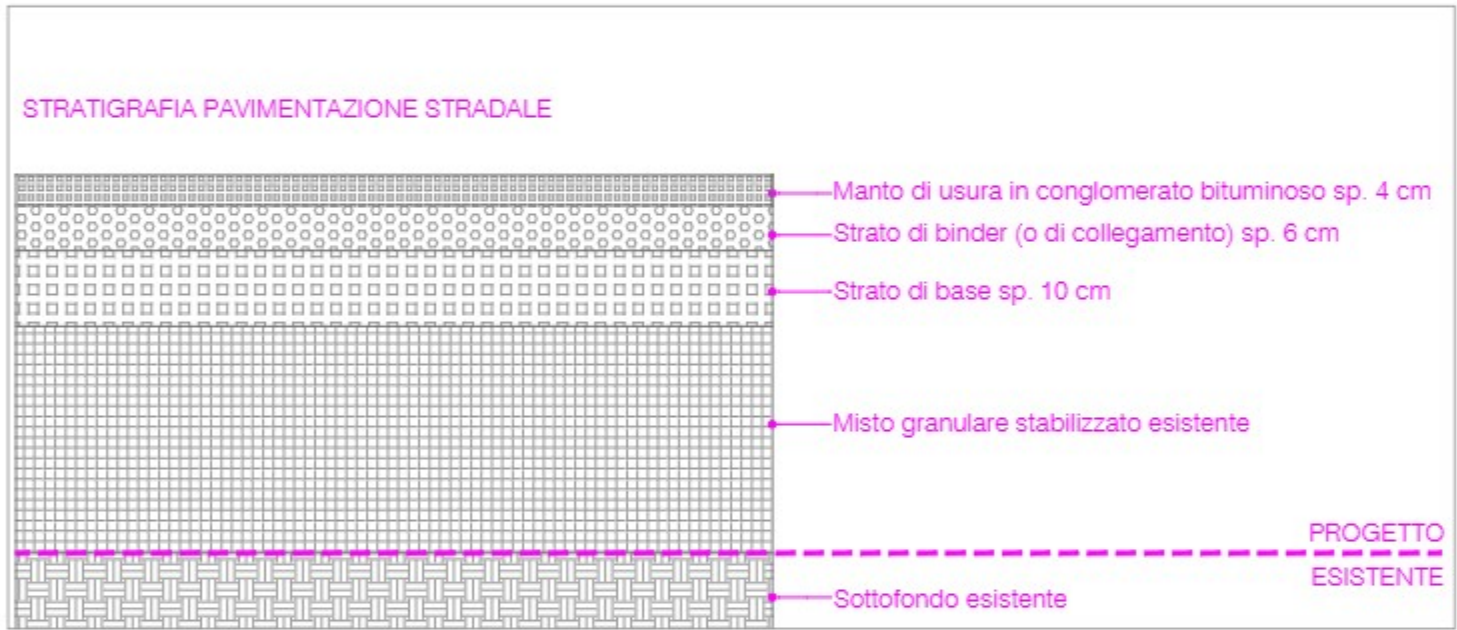

Stato di progetto - Dettagli stratigrafie
Scala 1:10

Stato di progetto - Dettaglio palo illuminazione pubblica
Scala 1:20



Key Plan
Scala 1:20 000

- LEGENDA
- Limite di proprietà
 - Area a standard in cessione (Farcheggi ad uso pubblico)
 - Superficie Teritoriale
 - Superficie Fondiaria
 - Limite Parco Agricolo Sud Milano | LR n.16 del 16/07/2007
 - Recinzione
 - Rete di smaltimento delle acque DN 500 - 12.00m
 - Linea elettrica sezione 2x1x6 mmq
 - Demolizioni
 - Costruzioni

Nota 1: I dettagli delle opere di urbanizzazione e relativi impianti si intendono puramente rappresentativi e verranno definiti/dettagliati in sede di richiesta del P.d.C.

Nota 2: Per un maggiore dettaglio del progetto illuminotecnico sarà necessario eseguire una verifica illuminotecnica.

Nota 3: Il parere degli enti gestori interessati, tra cui CAP Holding, verrà acquisito in sede di presentazione del P.d.C. OO UU

REV	DATA	DESCRIZIONE / DESCRIPTION	IL RICHIEDENTE	IL PROGETTISTA
1	18/12/2024	Prima emissione		
2	24/04/2025	Seconda emissione		
3	16/07/2026	Terza emissione		

L22 è una divisione di
Lombardini22 S.p.A.
Via Lombardini 22 20143 Milano, Italia
T +39 02 36 59 62 00 F +39 02 63 20 13 97
www.l22.it

Capitale sociale Euro 100.000 i.v.
C.F. 01454350150 P.I.A. 1427069
Sistema di gestione qualità conforme alla UNI EN ISO 9001:2015 - Certificato nr. 60 100 8319 da TÜV Italia

COMMITTENTE / CLIENT:
2C Sviluppo Immobiliare S.p.A.
Via Niccolò Machiavelli, 9
20096 Poglieto (MI)

PROGETTO / PROJECT:
Polo Produttivo Alta Tecnologia - Data Center Area Ex Icoma
Comaredo (MI), via dello Sport n.80

PROGETTISTA / DESIGNER:
L22 - Marco Amosio - Iscritto all'Ordine degli architetti di Torino n°4157
Indirizzo: via Elia Lombardini 22, 20143 Milano - Mail: ufficio.tecnico@l22.it - PEC: lombardini22@legalmail.it

OGGETTO / OBJECT:
Proposta di Piano Attuativo conforme al PGT - Legge Regionale n.12 del 11/03/2005

TITOLO / DESCRIPTION:
Opere di urbanizzazione
Pianta e dettagli tipologici

DISEGNATO DA: DRAWN BY: L22	CONTROLLATO DA: CHECKED BY: L22	DATA / DATE: 16/07/2026	SCALA / SCALE: 1:200 - 1:50	DATA REV:
FORMAT: AD	NOME FILE / FILE NAME: 4306_AC-0016_p	COMMESSA / JOB: 4306	TAVOLA / DRAWING: AC-0016 b	REV: