



Legenda

AMBITI DISCIPLINATI DAL PIANO DELLE REGOLE

AMBITI DEL TESSUTO URBANO CONSOLIDATO

Nuclei di Antica Formazione

- ▨ Ambiti del centro storico | Var. PGT 2018
- ▨ Ambiti del centro storico con indice di 1,2 mt/mq | Parti omogenee di tessuti composte prevalentemente da edifici moderni e contemporanei

Nuclei di Antica Formazione | Classificazione degli edifici

- A1 - Edifici di valore storico architettonico
- A2 - Edifici di interesse storico
- A3 - Edifici moderni
- A4 - Edifici contemporanei
- A5 - Fienili ed ex fienili recuperati ad altra funzione
- A6 - Ex edifici di valore storico
- A7 - Edifici produttivi
- A8 - Edifici a servizi di valore storico
- A10 - Edifici costati

Ambiti di Rigenerazione Urbana

- ▭ ARU.n | Ambiti di Rigenerazione Urbana
- ▭ P.n | Piani Attuali in itinere e oggetto di variante

AMBITI DISCIPLINATI DAL DOCUMENTO DI PIANO

- ▭ At.n | Ambiti di Trasformazione

AMBITI DI TUTELA E VINCOLO | DISCIPLINA COMUNE

Tutela e vincoli ambientali, paesistici e monumentali (D.Lgs. n. 42/2004 e s.m.i.)




- ▬ Perimetro del centro storico
- ▨ Bene posto a tutela ai sensi del D.Lgs. 42/2004
- ▬▬▬ Confini comunali

Map 3: Cascina Croce

Map 4: Cascina Molino Grande

Map 5: Cascina Torretta

scala 1:50.000

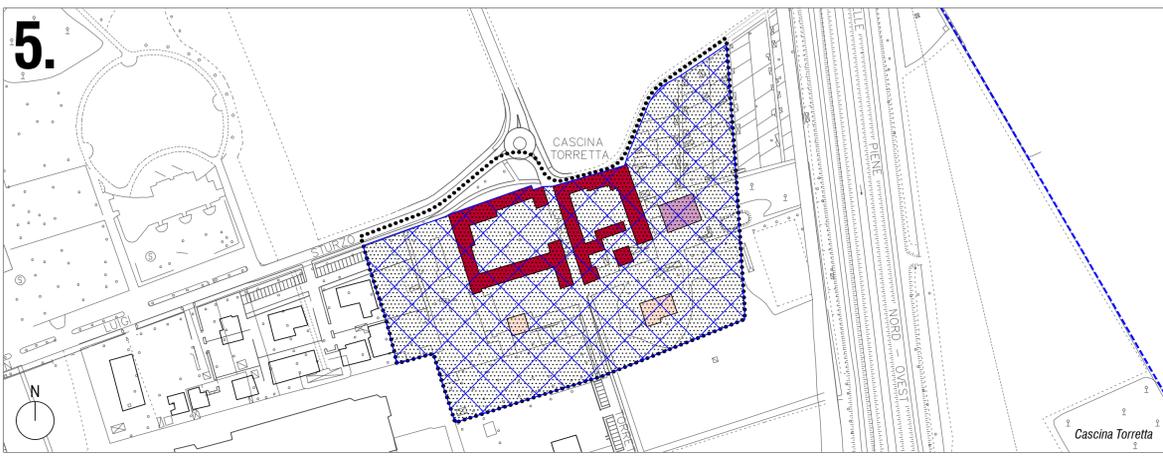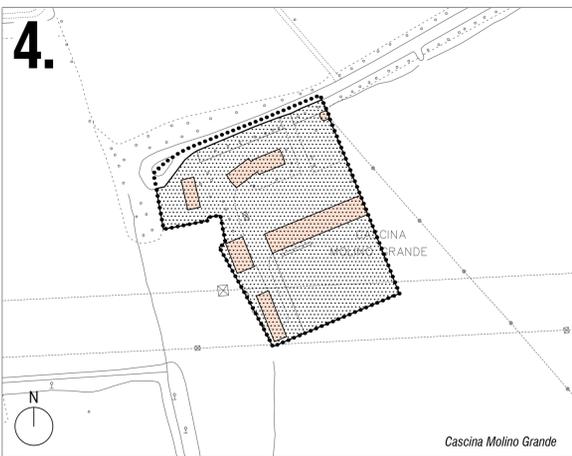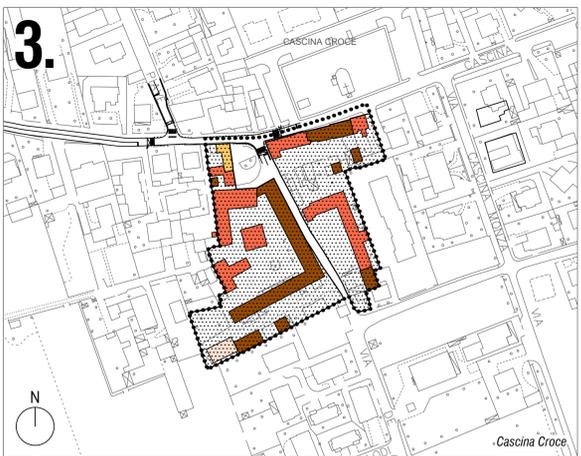

Piano di Governo del Territorio Comune di Cornaredo

Variante Generale al PGT 2018

Sindaco
Yuri Santagostino
con delega allo sport, risorse umane, ambiente, partecipate e servizi demografici

Assessore
Renzo Airaghi
con delega all'urbanistica, legalità, pace, partecipazione e integrazione

Segretario generale
Giulio Notarianni

Responsabile Area Tecnica di Programmazione
Riccardo Gavardi
collaboratori: Francesco Bortot, Gianpiero Galati

Responsabile Area Lavori Pubblici
Fabio De Castiglione

Progettista
Mariasilvia Agresta con
Emanuele Garda, Maddalena Leanza, Christian Novak, Tiziana Ronchi
Filippo Bissi, Carola Fagnani per tirocinio formativo

In coordinamento con:
Valutazione Ambientale Strategica | N.Q.A. s.r.l. | Luca Bisogni, Davide Bassi
Componente geologica | Geoinvest s.r.l. | Davide Roverselli, Andrea Dadomo
Sistemi Informativi Territoriali | Stefano Saloriani

Piano Adottato con deliberazione C.C. n. 27 del 12/11/2018
Piano Approvato con deliberazione C.C. n. 13 del 04/04/2019
Piano Aggiornato ai sensi dell' art. 13, comma 14 bis della LR 12/05 con deliberazione C.C. n. del/2020

Nota: La base cartografica (proiezione UTM-WGS84-32N) utilizzata nella stesura della Variante Generale 2018 al PGT vigente, derivante dall'elaborazione e dall'aggiornamento dell'Ufficio di Piano, ed è da considerarsi ad uso esclusivo per la redazione degli elaborati grafici del nuovo PGT.

Piano delle Regole Nuovo centro storico: classificazione degli edifici del centro storico scala 1:2.000

Settembre 2020

studio agresta / architettura+urbanistica
via Mattei 15 - 20155 - Milano - mariasilvia.agresta@gmail.com

02b