



Legenda

AMBITI DISCIPLINATI DAL PIANO DELLE REGOLE

AMBITI DEL TESSUTO URBANO CONSOLIDATO

Nuclei di Azione Formazione

Ambiti del centro storico e nucleo storico di interesse paesistico

Ambiti del centro storico con valore di 1,2 metri (1,2 metri) (Pati vengono di solito completati prevalentemente da edifici residenziali e commerciali)

Ambiti prevalentemente residenziali di edificazione esistente o di completamento

B1 | Ambiti residenziali a bassa densità (0,1 metri)

B2 | Ambiti residenziali a media densità (0,1-0,2 metri)

B3 | Ambiti residenziali ad alta densità (0,2-0,3 metri)

B4 | Ambiti residenziali con attività di edificazione recente

PRCA | Ambiti residenziali di integrazione

Ambiti prevalentemente non residenziali di edificazione esistente o di completamento

Ambiti produttivi

Ambiti commerciali

Ambiti commerciali: Media densità di vendita

Ambiti commerciali: Grande densità di vendita

Ambiti industriali: Grande densità di vendita

Ambiti industriali: Media densità di vendita

Ambiti del centro storico: residenziali - pubblici esercizi - terziari - produttivi

PRCA | Ambiti non residenziali di integrazione

Verde privato

Ambiti di Regenerazione Urbana

Ambiti di riabilitazione funzionale

PRCA | Ambiti di Regenerazione Urbana

PRCA | Piani Attivi in linea o soggetti di sviluppo

AMBITI AGRICOLI

Ambiti agricoli di rilevanza territoriale

Ambiti agricoli disciplinati dal Piano Territoriale di Coordinamento (PTC) del Parco Agricolo Sud Milano

Ambiti agricoli del Parco Agricolo Sud Milano

Ambiti agricoli del Parco Agricolo Sud Milano

AMBITI DISCIPLINATI DAL PIANO DEI SERVIZI

Attività e servizi pubblici, di interesse pubblico e generale

Ambiti disciplinati dal Piano dei Servizi

Ambiti disciplinati dal Piano dei Servizi

Ambiti disciplinati dal Piano dei Servizi

Ambiti disciplinati dal Piano dei Servizi

Ambiti disciplinati dal Piano dei Servizi

Ambiti disciplinati dal Piano dei Servizi

Ambiti disciplinati dal Piano dei Servizi

Ambiti disciplinati dal Piano dei Servizi

Ambiti disciplinati dal Piano dei Servizi

Ambiti disciplinati dal Piano dei Servizi

Ambiti disciplinati dal Piano dei Servizi

Ambiti disciplinati dal Piano dei Servizi

Ambiti disciplinati dal Piano dei Servizi

Ambiti disciplinati dal Piano dei Servizi

Ambiti disciplinati dal Piano dei Servizi

Ambiti disciplinati dal Piano dei Servizi

Ambiti disciplinati dal Piano dei Servizi

Ambiti disciplinati dal Piano dei Servizi

Ambiti disciplinati dal Piano dei Servizi

Ambiti disciplinati dal Piano dei Servizi

Ambiti disciplinati dal Piano dei Servizi

Ambiti disciplinati dal Piano dei Servizi

Ambiti disciplinati dal Piano dei Servizi

Ambiti disciplinati dal Piano dei Servizi

Ambiti disciplinati dal Piano dei Servizi

Ambiti disciplinati dal Piano dei Servizi

Ambiti disciplinati dal Piano dei Servizi

Ambiti disciplinati dal Piano dei Servizi

Ambiti disciplinati dal Piano dei Servizi

Ambiti disciplinati dal Piano dei Servizi

Ambiti disciplinati dal Piano dei Servizi

Ambiti disciplinati dal Piano dei Servizi

Ambiti disciplinati dal Piano dei Servizi

Ambiti disciplinati dal Piano dei Servizi

Ambiti disciplinati dal Piano dei Servizi

Ambiti disciplinati dal Piano dei Servizi

Ambiti disciplinati dal Piano dei Servizi

Ambiti disciplinati dal Piano dei Servizi

Ambiti disciplinati dal Piano dei Servizi

Ambiti disciplinati dal Piano dei Servizi

Ambiti disciplinati dal Piano dei Servizi

AMBITI DISCIPLINATI DAL DOCUMENTO DI PIANO

Ambiti disciplinati dal Documento di Piano

Ambiti disciplinati dal Documento di Piano

Ambiti disciplinati dal Documento di Piano

Ambiti disciplinati dal Documento di Piano

Ambiti disciplinati dal Documento di Piano

Ambiti disciplinati dal Documento di Piano

Ambiti disciplinati dal Documento di Piano

Ambiti disciplinati dal Documento di Piano

Ambiti disciplinati dal Documento di Piano

Ambiti disciplinati dal Documento di Piano

Ambiti disciplinati dal Documento di Piano

Ambiti disciplinati dal Documento di Piano

Ambiti disciplinati dal Documento di Piano

Ambiti disciplinati dal Documento di Piano

Ambiti disciplinati dal Documento di Piano

Ambiti disciplinati dal Documento di Piano

Ambiti disciplinati dal Documento di Piano

Ambiti disciplinati dal Documento di Piano

Ambiti disciplinati dal Documento di Piano

Ambiti disciplinati dal Documento di Piano

Ambiti disciplinati dal Documento di Piano

Ambiti disciplinati dal Documento di Piano

Ambiti disciplinati dal Documento di Piano

Ambiti disciplinati dal Documento di Piano

Ambiti disciplinati dal Documento di Piano

Ambiti disciplinati dal Documento di Piano

Ambiti disciplinati dal Documento di Piano

Ambiti disciplinati dal Documento di Piano

Ambiti disciplinati dal Documento di Piano

Ambiti disciplinati dal Documento di Piano

Ambiti disciplinati dal Documento di Piano

Ambiti disciplinati dal Documento di Piano

Ambiti disciplinati dal Documento di Piano

Ambiti disciplinati dal Documento di Piano

Ambiti disciplinati dal Documento di Piano

Ambiti disciplinati dal Documento di Piano


Ambiti disciplinati dal Documento di Piano

Ambiti disciplinati dal Documento di Piano

Ambiti disciplinati dal Documento di Piano

Ambiti disciplinati dal Documento di Piano

Ambiti disciplinati dal Documento di Piano

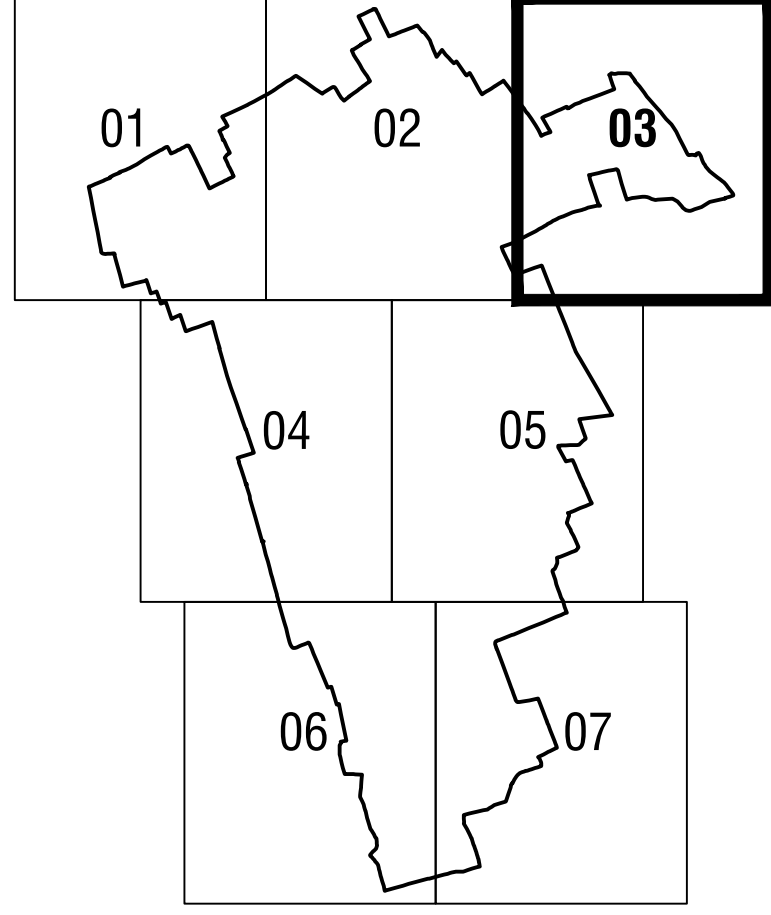

scala 1:50.000

Piano di Governo del Territorio Comune di Cornaredo

Variente Generale al PGT 2018

Sindaco

Yuri Santagostino

con delega allo sport, risorse umane, ambiente, partecipate e servizi demografici

Assessore

Renzo Altrighi

con delega all'urbanistica, legalità, pace, partecipazione e integrazione

Segretario generale

Giulio Notarianni

Responsabile Area Tecnica di Programmazione

Riccardo Gavardi

collaboratori: Francesco Borrot, Gianpiero Galati

Responsabile Area Lavori Pubblici

Fabio De Castiglione

Progettista

Mariastella Agresta con

Emanuele Garza, Maddalena Lanza, Christian Novak, Tiziana Ronchi

Filippo Bissi, Carla Fagnani per tirocinio formativo

In coordinamento con:

Validazione Ambientale Strategica | N.O.A. s.r.l. | Luca Bisogni, Davide Bassi

Componente geologica | Geolinvest s.r.l. | Davide Roverselli, Andrea Dadomo

Sistemi Informativi Territoriali | Stefano Salorini

Piano Adottato con deliberazione C.C. n. 27 del 12/11/2018

Piano Approvato con deliberazione C.C. n. 13 del 04/04/2019

Piano Aggiornato al sensi dell'art. 9, comma 15 della LR 12/05 con deliberazione C.C. n. 71 del 20/12/2019

Piano Aggiornato al sensi dell'art. 13, comma 14 bis della LR 12/05 con deliberazione C.C. n. 48 del 30/09/2020

Piano Aggiornato al sensi dell'art. 13, comma 14 bis della LR 12/05 con deliberazione C.C. n. 48 del 30/09/2020

Nota: La base cartografica (proiezione UTM-WGS84-32N) utilizzata nella stesura della Variante Generale 2018 al PGT vigente, derivante dall'elaborazione e dall'aggiornamento dell'Ufficio di Piano, ed è da considerarsi ad uso esclusivo per la redazione degli elaborati grafici del nuovo PGT.

Piano delle Regole e Piano dei Servizi Regole per gli interventi e l'uso del suolo

scala 1:2.000

Luglio 2021

studio agresta / architettura+urbanistica
via Mattei 15 - 20135 - Milano - mariastella.agresta@gmail.com



03