

**"M.P.I. MAGNETI PERMANENTI INDUSTRIALI S.R.L."**

Via G. Battista Vico n. 25

20010 Cornaredo

**COMUNE DI  
CORNAREDO**

Piazza Libertà n. 24

20010 Cornaredo (MI)

Oggetto: **Istanza per cambio destinazione di un'area destinata a parcheggio pubblico a parcheggio privato di uso pubblico nell'ambito del piano dei servizi del PGT.**

**PREMESSO**

La società "M. P. I. Magneti Permanti Industriali S.R.L." con sede in Cornaredo via G. B. Vico n. 25 ha acquistato un terreno nel comune di Cornaredo sito in via Pietro Micca con destinazione urbanistica "parte produttivo – parte area per la viabilità e la mobilità" come da certificato di destinazione urbanistica rilasciato dal comune di Cornaredo, per poter edificare un immobile industriale da utilizzare dalla ditta M.P.I. che ha la sua sede in Cornaredo via G. B. Vico n. 25, identificato catastalmente al fg. 1 mapp. 606, da un giorno all'altro, dopo aver acquistato il terreno, il comune di Cornaredo ha approvato e pubblicato la variante definitiva al PGT che destinava a parcheggio pubblico parte dell'area precedentemente destinata "produttiva", che vista la profondità del lotto acquistato impedisce l'edificabilità.

**ISTANZA**

Letto quanto sopra, si propone al comune di Cornaredo di modificare l'area destinata a parcheggio pubblico a parcheggio privato ad uso pubblico, in quanto la destinazione ora vigente di fatto impedisce la possibilità di edificare un capannone con una campata sufficiente ad un utilizzo industriale, in quanto con la destinazione parcheggio pubblico bisogna rispettare 5 metri dal limite di tale destinazione.

Per agevolare tale richiesta la proprietà si impegna a realizzare il parcheggio ad uso pubblico a sue spese ed a cedere il sedime dell'attuale strada ricadente sul suo mappale a titolo gratuito.

Rho il 30 Settembre 2019

**LA PROPRIETA'**

Magnet Permanent Industriali

Allegati:

Estratti mappa.

Estratto PGT vigente alla data dell'atto.

Estratto PGT vigente alla data odierna.

COMUNE DI CORNAREDO  
Protocollo N. 22867 ARRIVO  
Data 03-10-2019 - Ora 11:12:29  
Classificazione 6.1 C\_D018






COMUNE DI CORNAREDO  
Protocollo N 22867 ARRIVO  
Data 03-10-2019 - Ora 11:12:29  
Classificazione 6.1 C\_D018






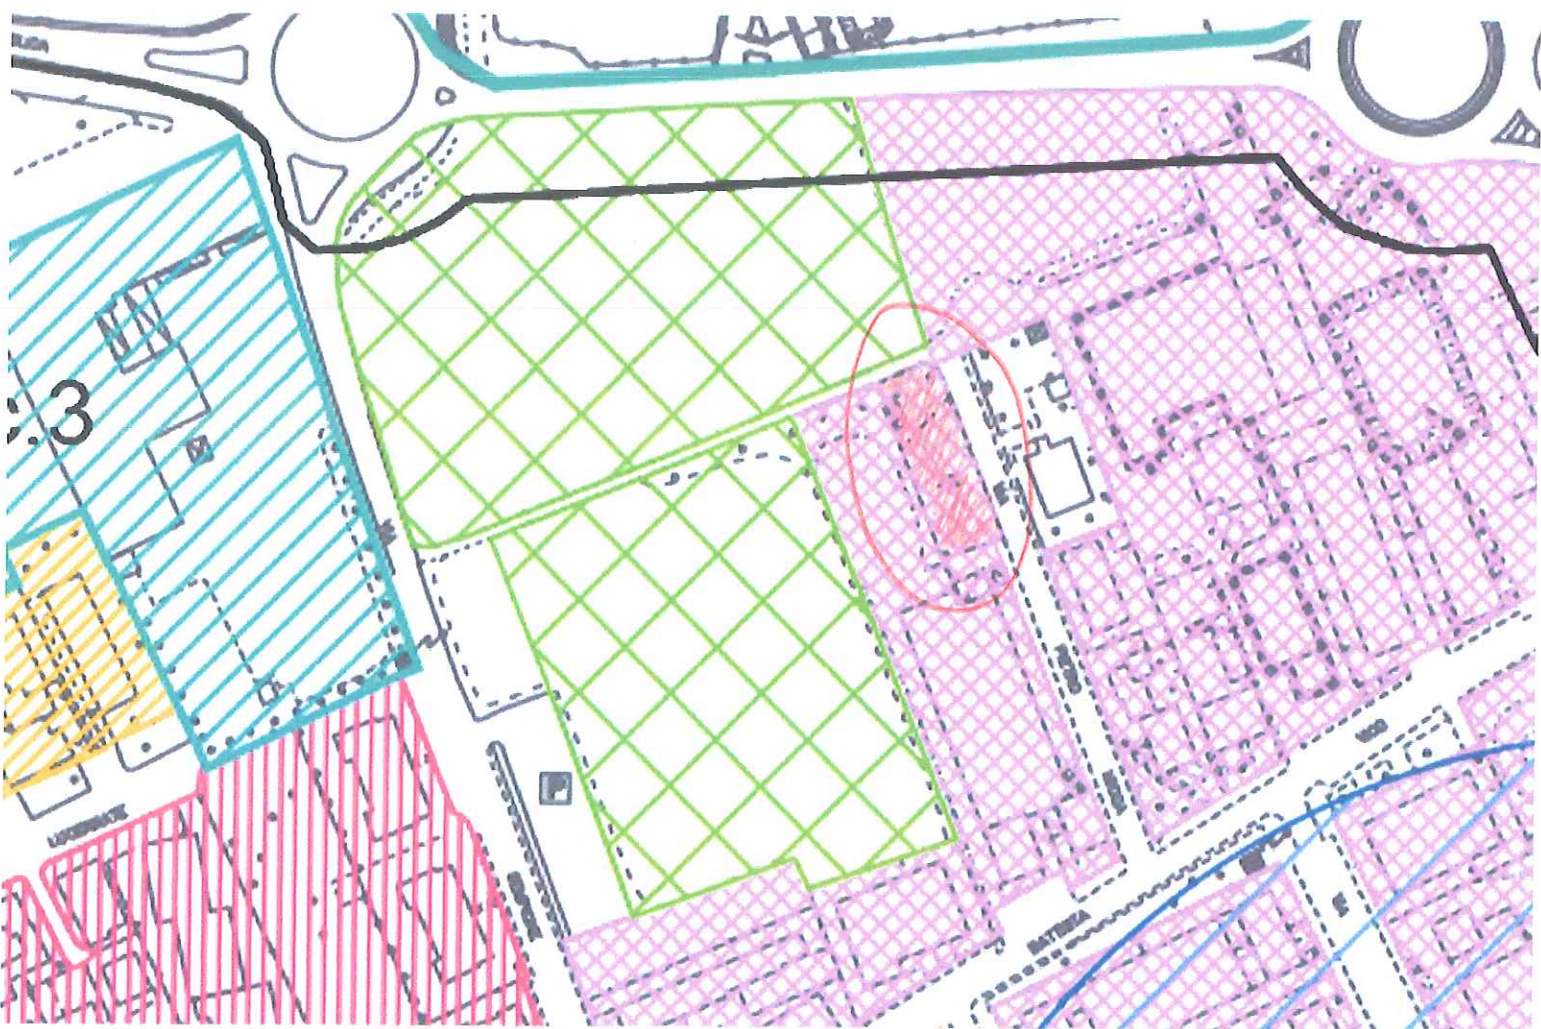

COMUNE DI CORNAREDO  
Protocollo N. 22867 ARRIVO  
Data 03-10-2019 - Ora 11:12:29  
Classificazione 6.1 C\_D018





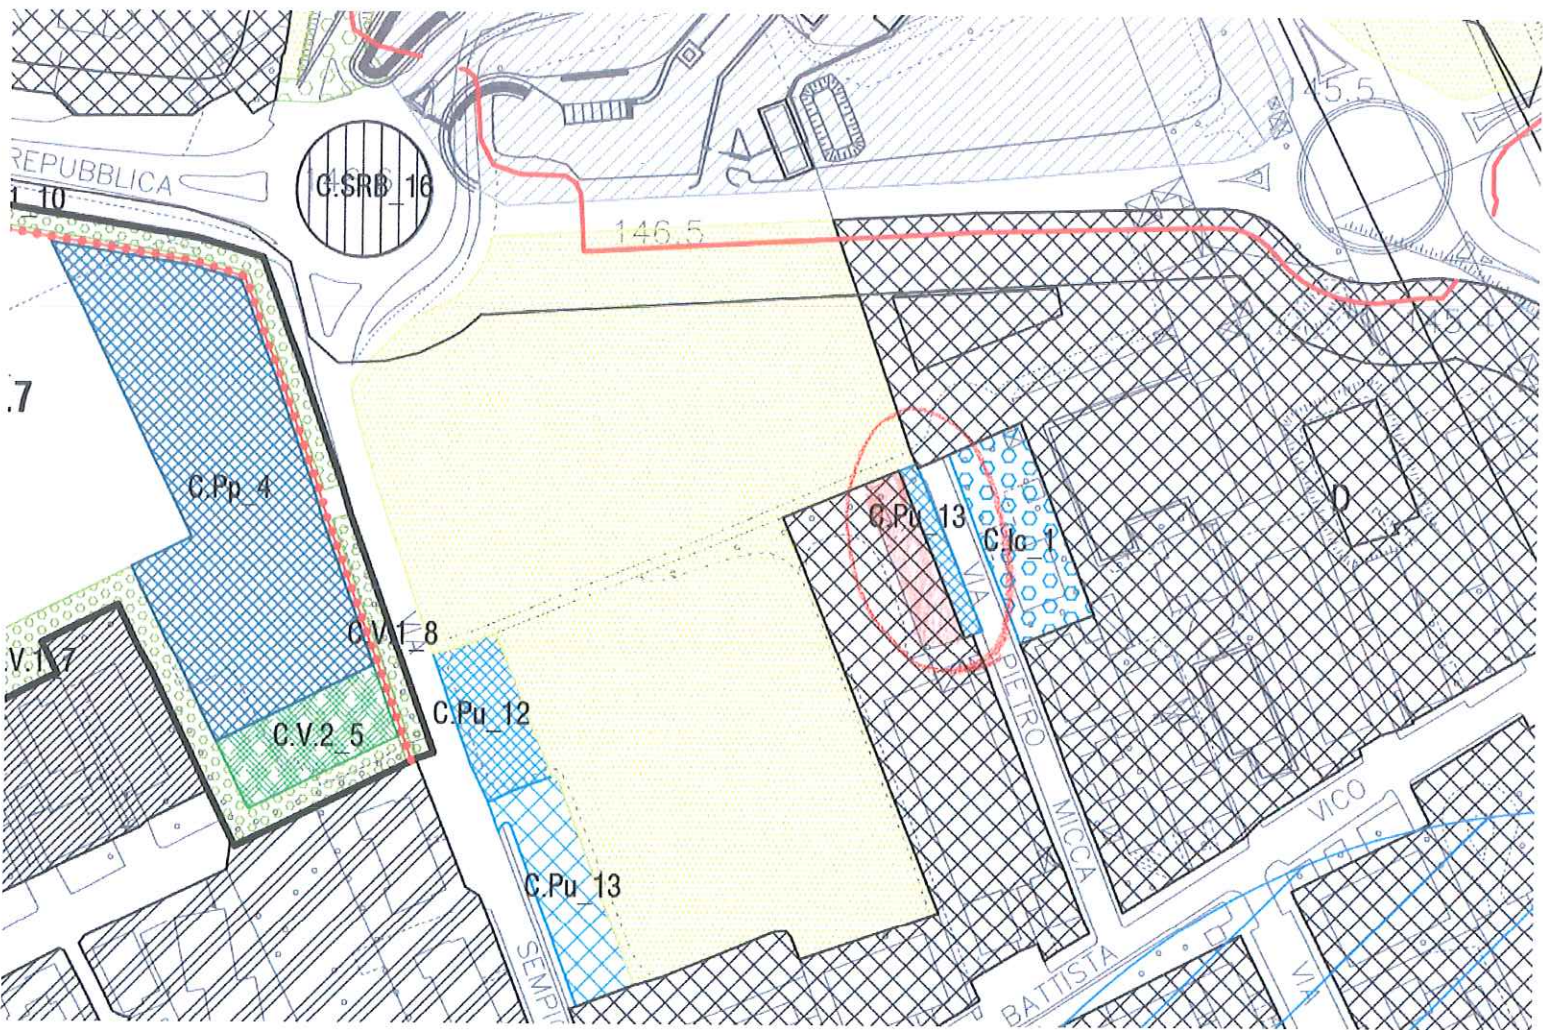

COMUNE DI CORNAREDO  
Protocollo N. 22867 ARRIVO  
Data 03-10-2019 - Ora 11:12:29  
Classificazione 6 1 C\_D018

