


- EDIFICI PUBBLICI E DI PUBBLICO INTERESSE**
- EI.1 - Municipio
 - EI.2 - Biblioteca, auditorium, sala mostre, uffici
 - EI.3 - Centro il Melograno
 - EI.4 - Ufficio tecnico
 - EI.5 - Centro Famiglia
 - EI.6 - Centro anziani
 - EI.7 - Biblioteca San Pietro all'Olmo
 - EI.8 - Polizia Locale
 - EI.9 - Cimitero
 - EI.10 - Cimitero di San Pietro all'Olmo
 - EI.11 - Ufficio Poste Italiane
 - EI.12 - Ufficio Poste Italiane
 - EI.13 - Sede Carabinieri
 - EI.14 - Museo contadino
 - EI.15 - Chiesetta
 - EI.16 - Chiesa vecchia
 - EI.17 - Farmacia
 - EI.18 - Farmacia
 - EI.19 - Edificio associazioni
 - EI.20 - Centro giovani
 - EI.21 - Ex sala consiliare
 - EI.22 - Sala musica
- EDIFICI SCOLASTICI**
- ES.1 - Asilo nido via Imbriani
 - ES.2 - Asilo nido via Marconi
 - ES.3 - Scuola dell'infanzia via Mazzini
 - ES.4 - Scuola dell'infanzia via Sturzo
 - ES.5 - Scuola dell'infanzia via Colombo
 - ES.6 - Scuola primaria via Sturzo
 - ES.7 - Scuola second. di I grado "Curief"
 - ES.8 - Scuola primaria via Volta
 - ES.9 - Scuola second. di I grado "Muratori"
 - ES.10 - Scuola second. di I grado "Muratori"
 - ES.11 - Scuola primaria via IV Novembre
- SPAZI PUBBLICI**
- SP.1 - Parco Piazza della Libertà
 - SP.2 - Parco via Garibaldi/Sturzo
 - SP.3 - Parco via San Siro
 - SP.4 - Parco via Catullo
 - SP.5 - Parco via Pasubio
 - SP.6 - Parco via Villoroisi
 - SP.7 - Parco via Giardini
 - SP.8 - Parco via Cascina Croce
 - SP.9 - Parco via Vittime delle Folbe
 - SP.10 - Parco via Aristotele
 - SP.11 - Parco via Aristotele
 - SP.12 - Area giochi centro sportivo via dello Sport
- TRAGITTI**
- T.2 - Via S. Martino - via A. Ponti
 - T.3 - Via Sturzo
 - T.4 - Via Garibaldi
 - T.5 - Via Magenta
 - T.6 - Via V. Veneto - via dei Giardini - via Filanda
 - T.7 - Via Milano - via Pisacane - via Missori
 - T.8 - Via Brera
 - T.9 - Tragitto da Piazza Libertà a via IV Novembre
 - T.10 - Via Colombo
 - T.11 - Via Monzoro

EDIFICI (EI - ES - IS)		SPAZI PUBBLICI (SP)		TRAGITTI (T)	
INTERVENTI ESTERNI	INTERVENTI INTERNI	INTERVENTI ESTERNI	INTERVENTI ESTERNI	INTERVENTI ESTERNI	INTERVENTI ESTERNI
RIMOZIONE OSTACOLI Manutenzione pavimentazione Rimozione di ostacoli lungo il percorso Realizzazione marciapiede	RIMOZIONE OSTACOLI Manutenzione pavimentazione Rimozione di ostacoli lungo il percorso Adeguamento larghezze porte e corridoi	RIMOZIONE OSTACOLI Manutenzione pavimentazione Rimozione di ostacoli lungo il percorso Realizzazione e adeguamento percorso	RIMOZIONE OSTACOLI Manutenzione pavimentazione Rimozione di ostacoli lungo il percorso Realizzazione e adeguamento percorso	RIMOZIONE OSTACOLI Manutenzione pavimentazione Rimozione di ostacoli lungo il percorso Realizzazione e adeguamento percorso	RIMOZIONE OSTACOLI Manutenzione pavimentazione Rimozione di ostacoli lungo il percorso Realizzazione e adeguamento percorso
RIMOZIONE DISLIVELLI Opere di raccordo tra piano stradale e marciapiede in corrispondenza degli attraversamenti e dei parcheggi, gradini senza rampa lungo i percorsi	COLLEGAMENTI VERTICALI Installazione corrimano e fasce antiscivolo su scale Installazione di sistemi per il superamento di dislivelli	RIMOZIONE DISLIVELLI Opere di raccordo tra piano stradale e marciapiede in corrispondenza degli attraversamenti e dei parcheggi, gradini senza rampa lungo i percorsi	RIMOZIONE DISLIVELLI Opere di raccordo tra piano stradale e marciapiede in corrispondenza degli attraversamenti e dei parcheggi, gradini senza rampa lungo i percorsi	RIMOZIONE DISLIVELLI Opere di raccordo tra piano stradale e marciapiede in corrispondenza degli attraversamenti e dei parcheggi, gradini senza rampa lungo i percorsi	RIMOZIONE DISLIVELLI Opere di raccordo tra piano stradale e marciapiede in corrispondenza degli attraversamenti e dei parcheggi, gradini senza rampa lungo i percorsi
ARRIERE SENSO-PERCETTIVE Installazione di percorsi ed elementi per l'orientamento e la segnalazione di pericoli ai disabili sensoriali	SERVIZI IGIENICI Creazione servizi igienici per disabili	ARRIERE SENSO-PERCETTIVE Installazione di percorsi ed elementi per l'orientamento e la segnalazione di pericoli ai disabili sensoriali	ARRIERE SENSO-PERCETTIVE Installazione di percorsi ed elementi per l'orientamento e la segnalazione di pericoli ai disabili sensoriali	ARRIERE SENSO-PERCETTIVE Installazione di percorsi ed elementi per l'orientamento e la segnalazione di pericoli ai disabili sensoriali	ARRIERE SENSO-PERCETTIVE Installazione di percorsi ed elementi per l'orientamento e la segnalazione di pericoli ai disabili sensoriali
PARCHEGGI DISABILI Realizzazione parcheggi disabili		ATTRAVERSAMENTI Installazione dispositivi segnalazione attraversamenti a utenti ipovedenti Segnalazione semaforica Creazione di attraversamenti	ATTRAVERSAMENTI Installazione dispositivi segnalazione attraversamenti a utenti ipovedenti Segnalazione semaforica Creazione di attraversamenti	ATTRAVERSAMENTI Installazione dispositivi segnalazione attraversamenti a utenti ipovedenti Segnalazione semaforica Creazione di attraversamenti	ATTRAVERSAMENTI Installazione dispositivi segnalazione attraversamenti a utenti ipovedenti Segnalazione semaforica Creazione di attraversamenti

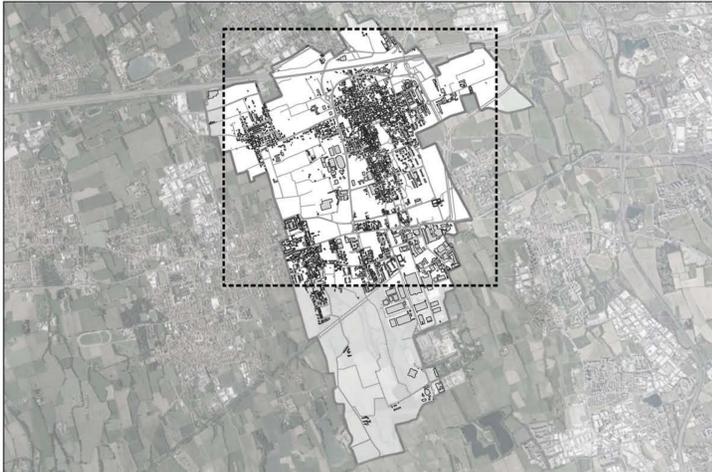

WeProject
WeProject s.r.l.
Management for urban development

Via Valtellina, 6
20159 Milano
tel +39 02 48002752
mobile +39 3666274380
i.bresciani@weproject.it
www.weproject.it

P. IVA 07077100969

COMUNE DI CORNAREDO
Città Metropolitana di Milano

COMITENTE
COMUNE DI CORNAREDO (MI)
Piazza Libertà, 24
20007 Cornaredo (MI)

DESCRIZIONE
Piano di Eliminazione delle Barriere Architettoniche P.E.B.A

DATA Luglio 2022	TAV. N. 03	CONTENUTO TAVOLA SOLUZIONI PROGETTUALI E PROGRAMMAZIONE DEGLI INTERVENTI
SCALA 1:8000	RESERVATO AGLI UFFICI	IL COMMITTENTE I PROGETTISTI Ing. Ilaria Bresciani Ing. Matteo Bertoni