




copertura

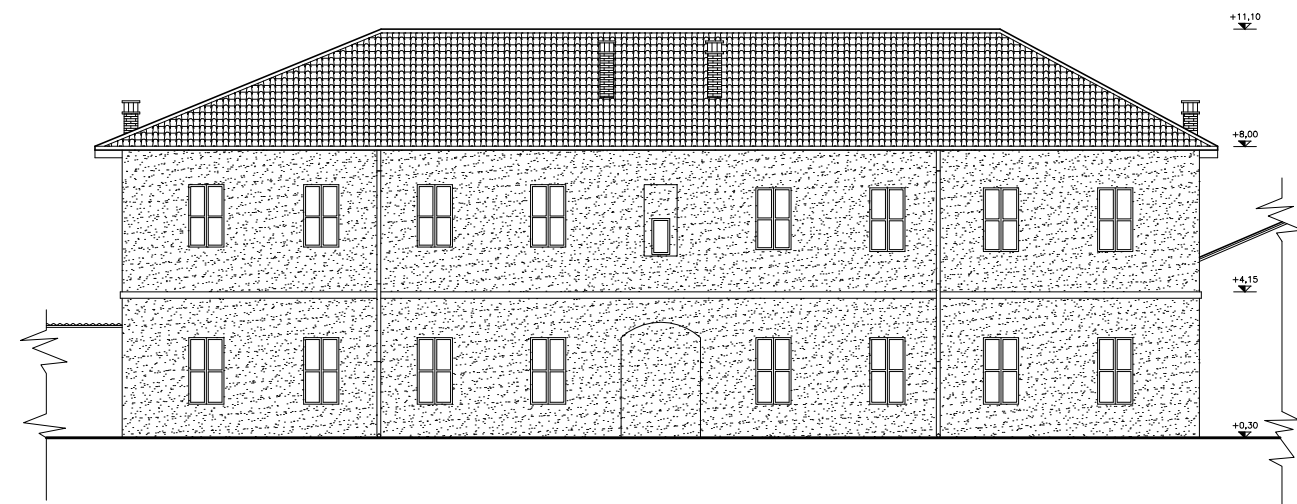


prospetto nord

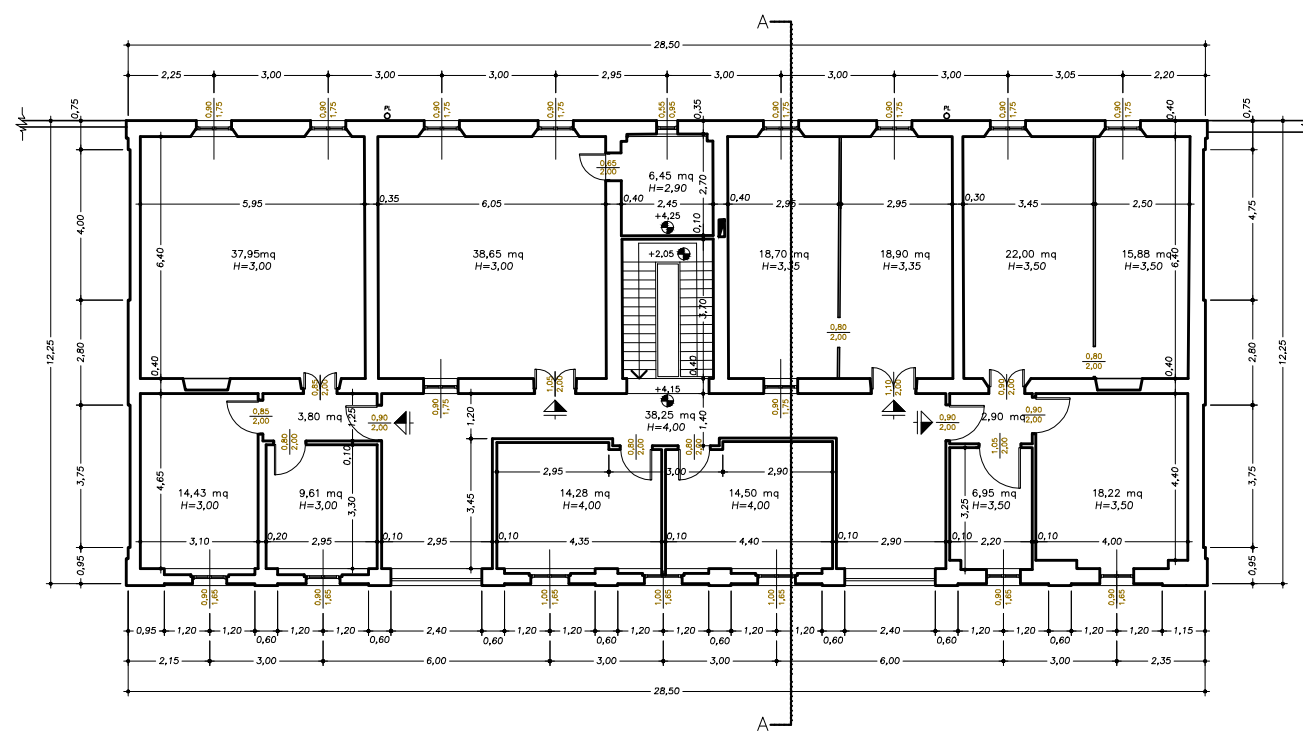


piano primo

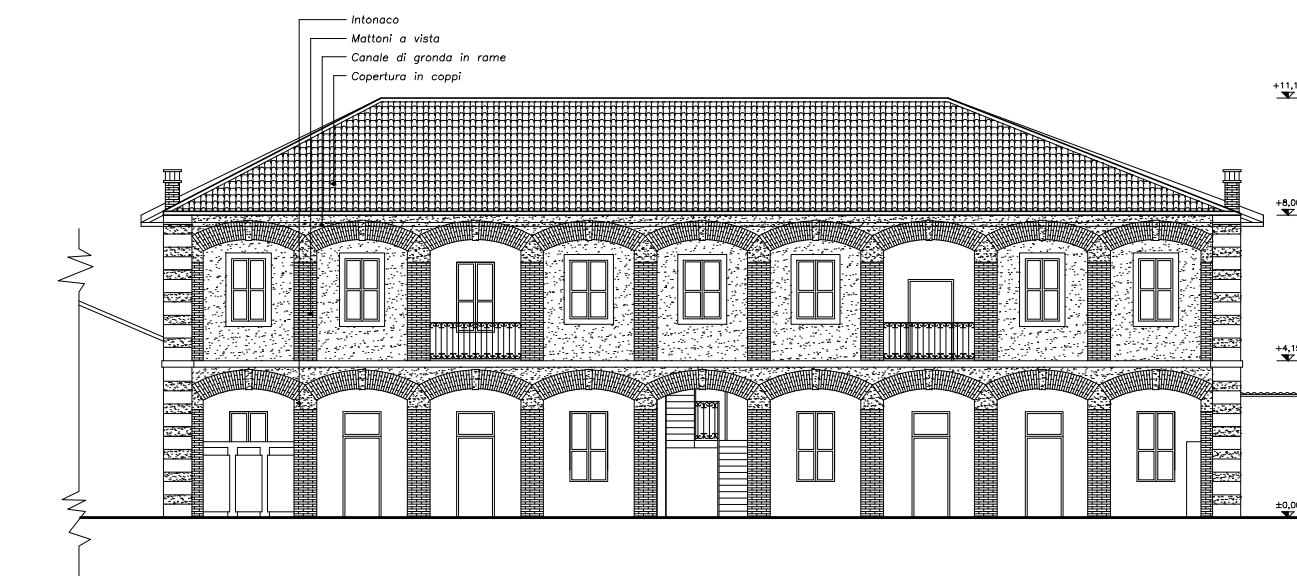

prospetto sud

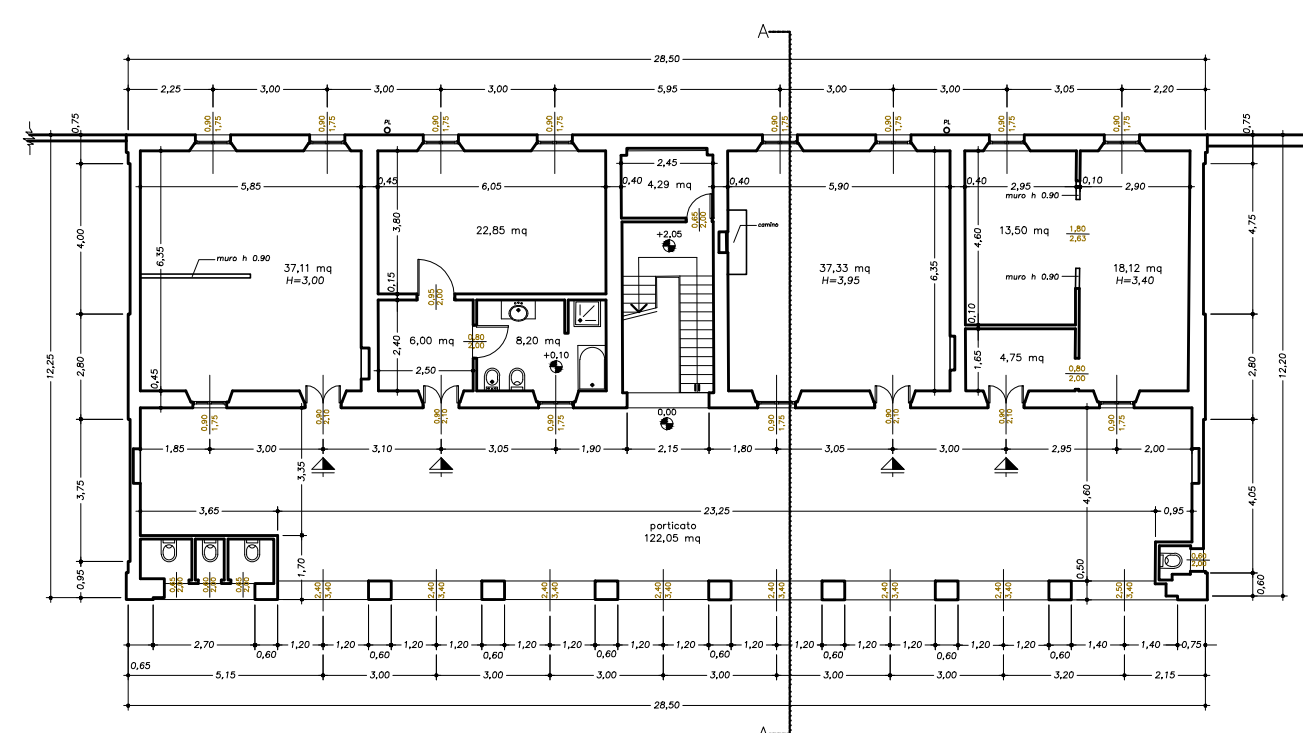

piano terra

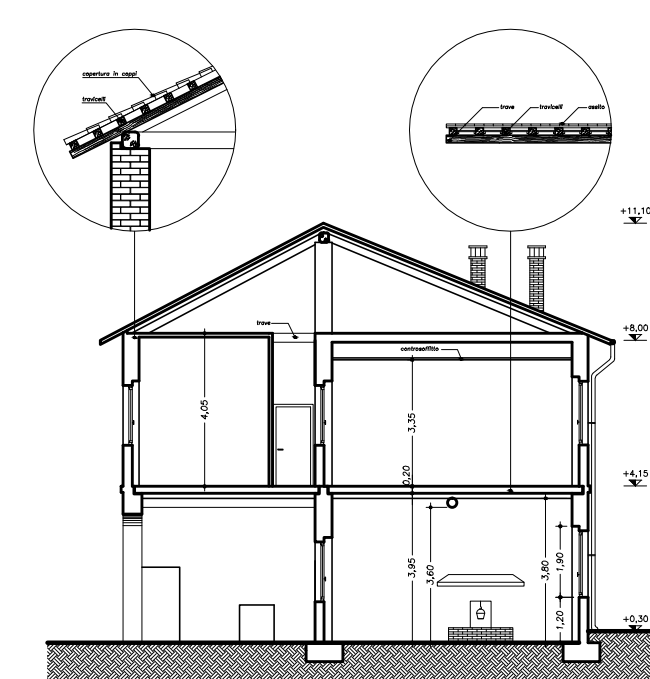

sezione A-A

proprietario

progettisti

progetto San Pietro All'Olmo, Cornaredo Piano di recupero nell'ambito dei nuclei di antica formazione		n. tavola
committente dott. Paolo Balossi Restelli		4.1
progettista arch. Annina C. Trotta arch. Maria Rosana Spanò	titolo Stato di fatto edificio I Piante, prospetti e sezione	data Giugno 2018
Via Giuseppe Lagrange, 2 tel. 02-8378971 Mi Via Gustavo Modena, 35 tel. 02-36507424 Mi		agg. scala 1:200