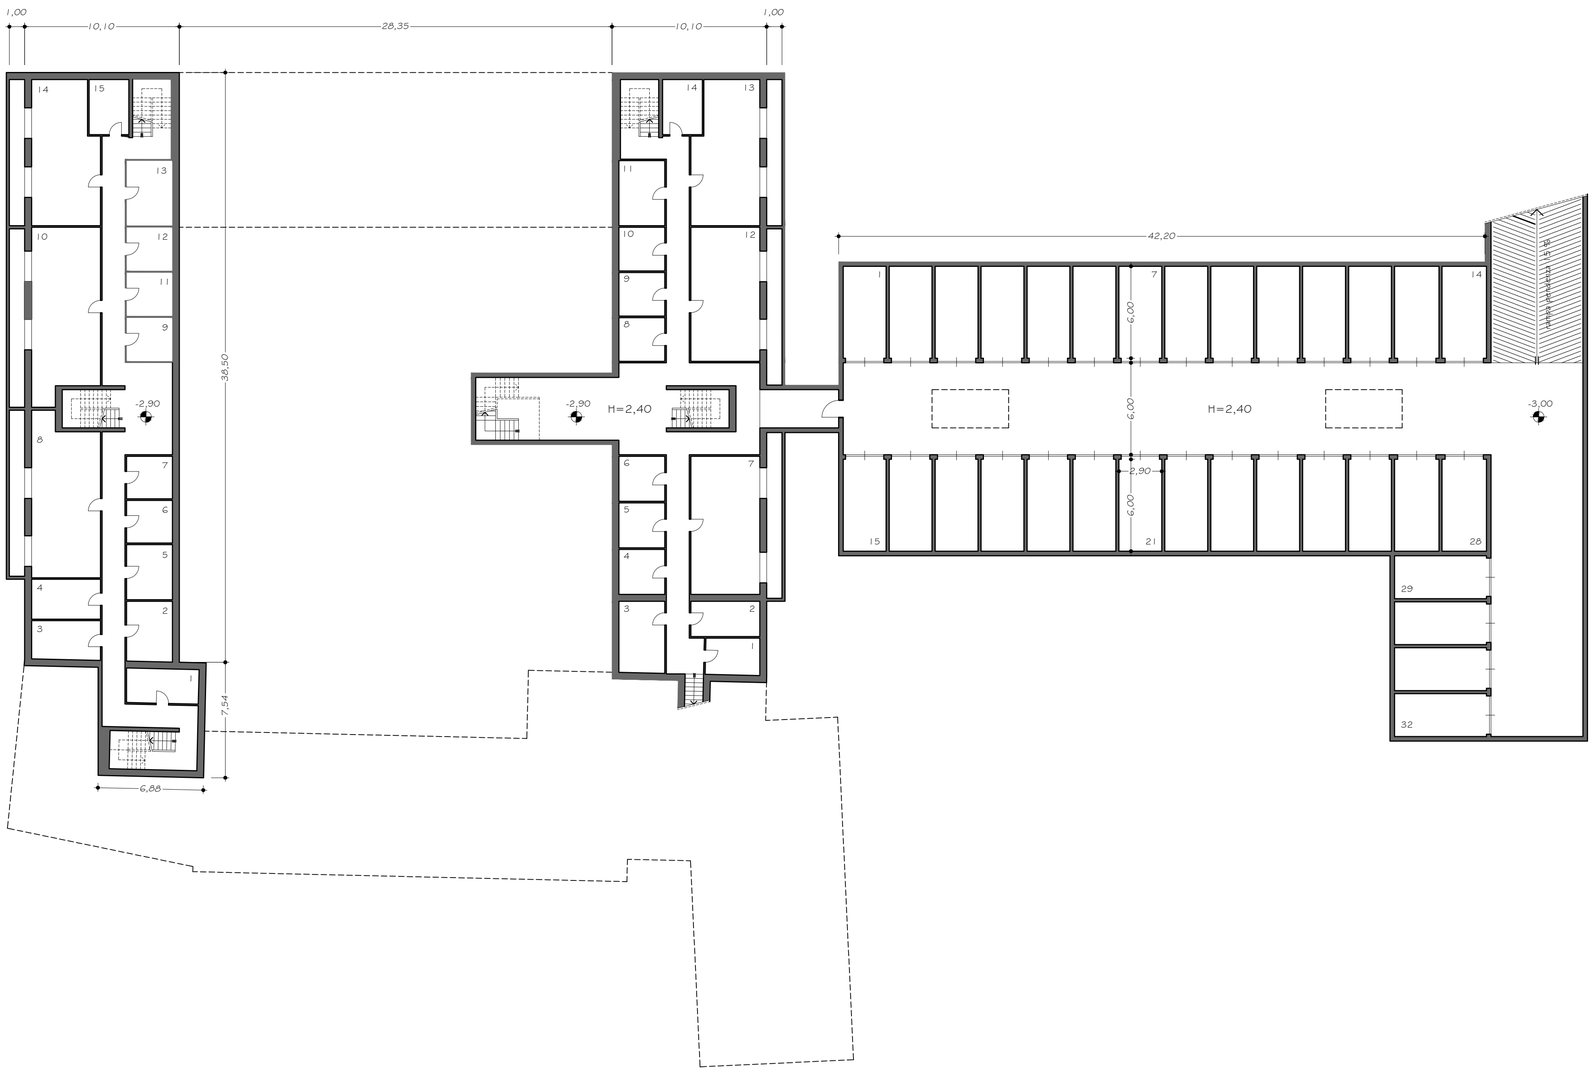

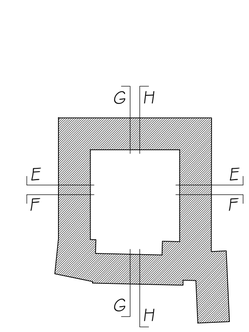

proprietario

progettisti

progetto San Pietro All'Olmo, Cornaredo Piano di recupero nell'ambito dei nuclei di antica formazione		n. tavola 5.1
committente dott. Paolo Balossi Restelli		
progettista arch. Annina C. Trotta arch. Maria Rosaria Spanò	titolo Progetto Pianta piano interrato	data Giugno 2018
Via Giuseppe Lagrange, 2 tel. 02-837897 1 Mi Via Gustavo Modena, 35 tel. 02-36507424 Mi	scala 1:200	agg. Dic. 2020