



ESTRATTO P.G.T. VIGENTE

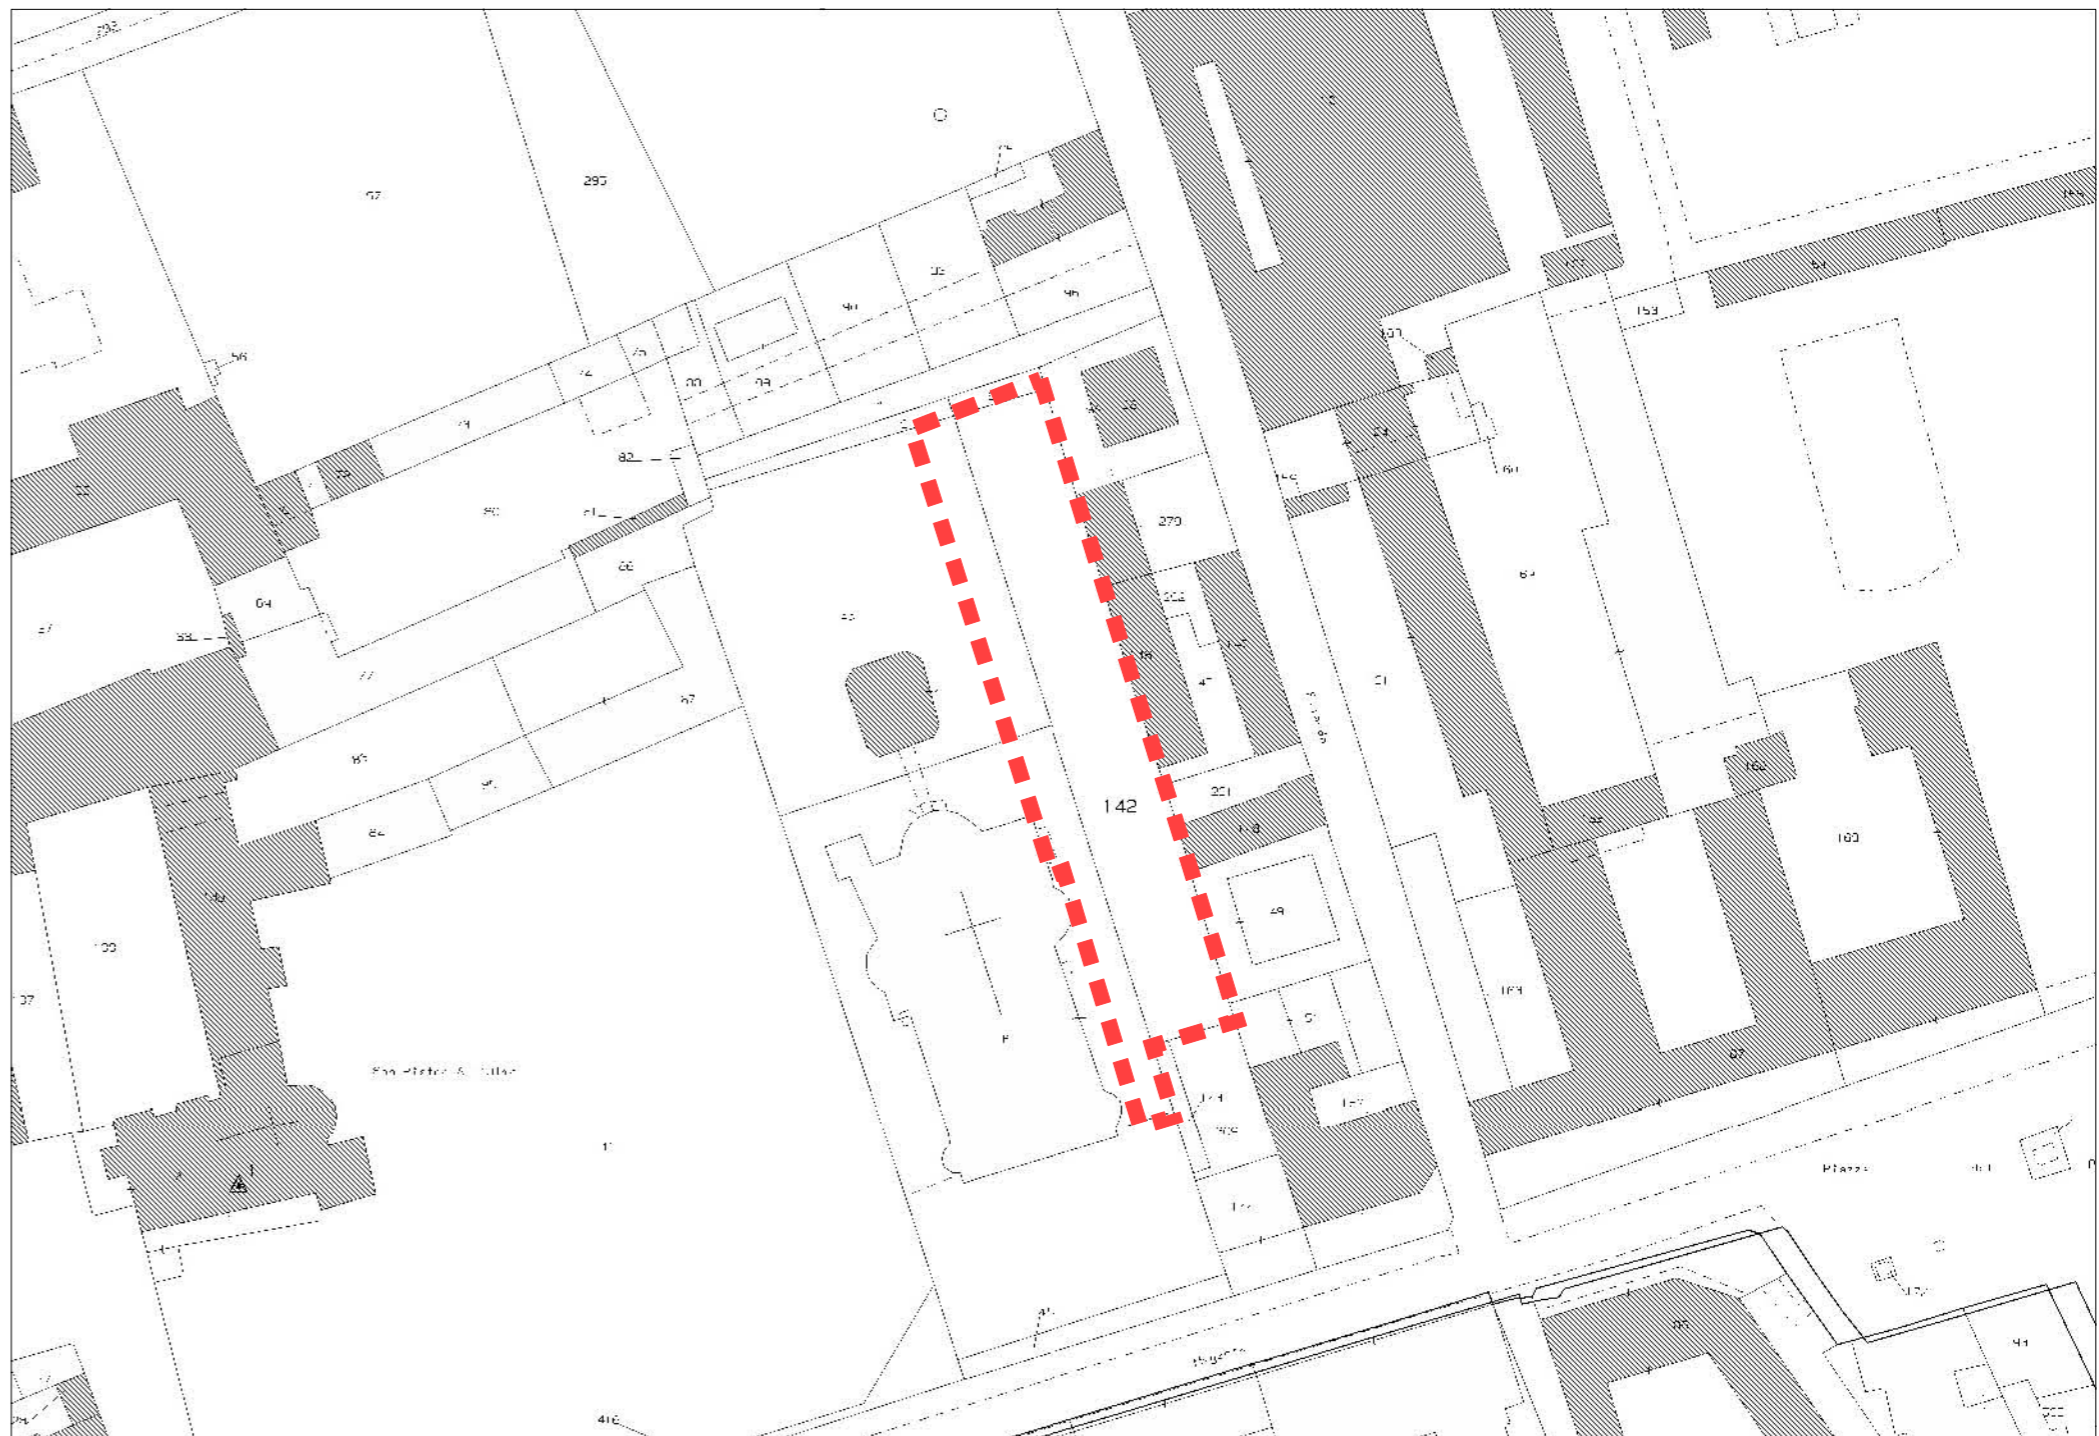

ESTRATTO MAPPA CATASTALE

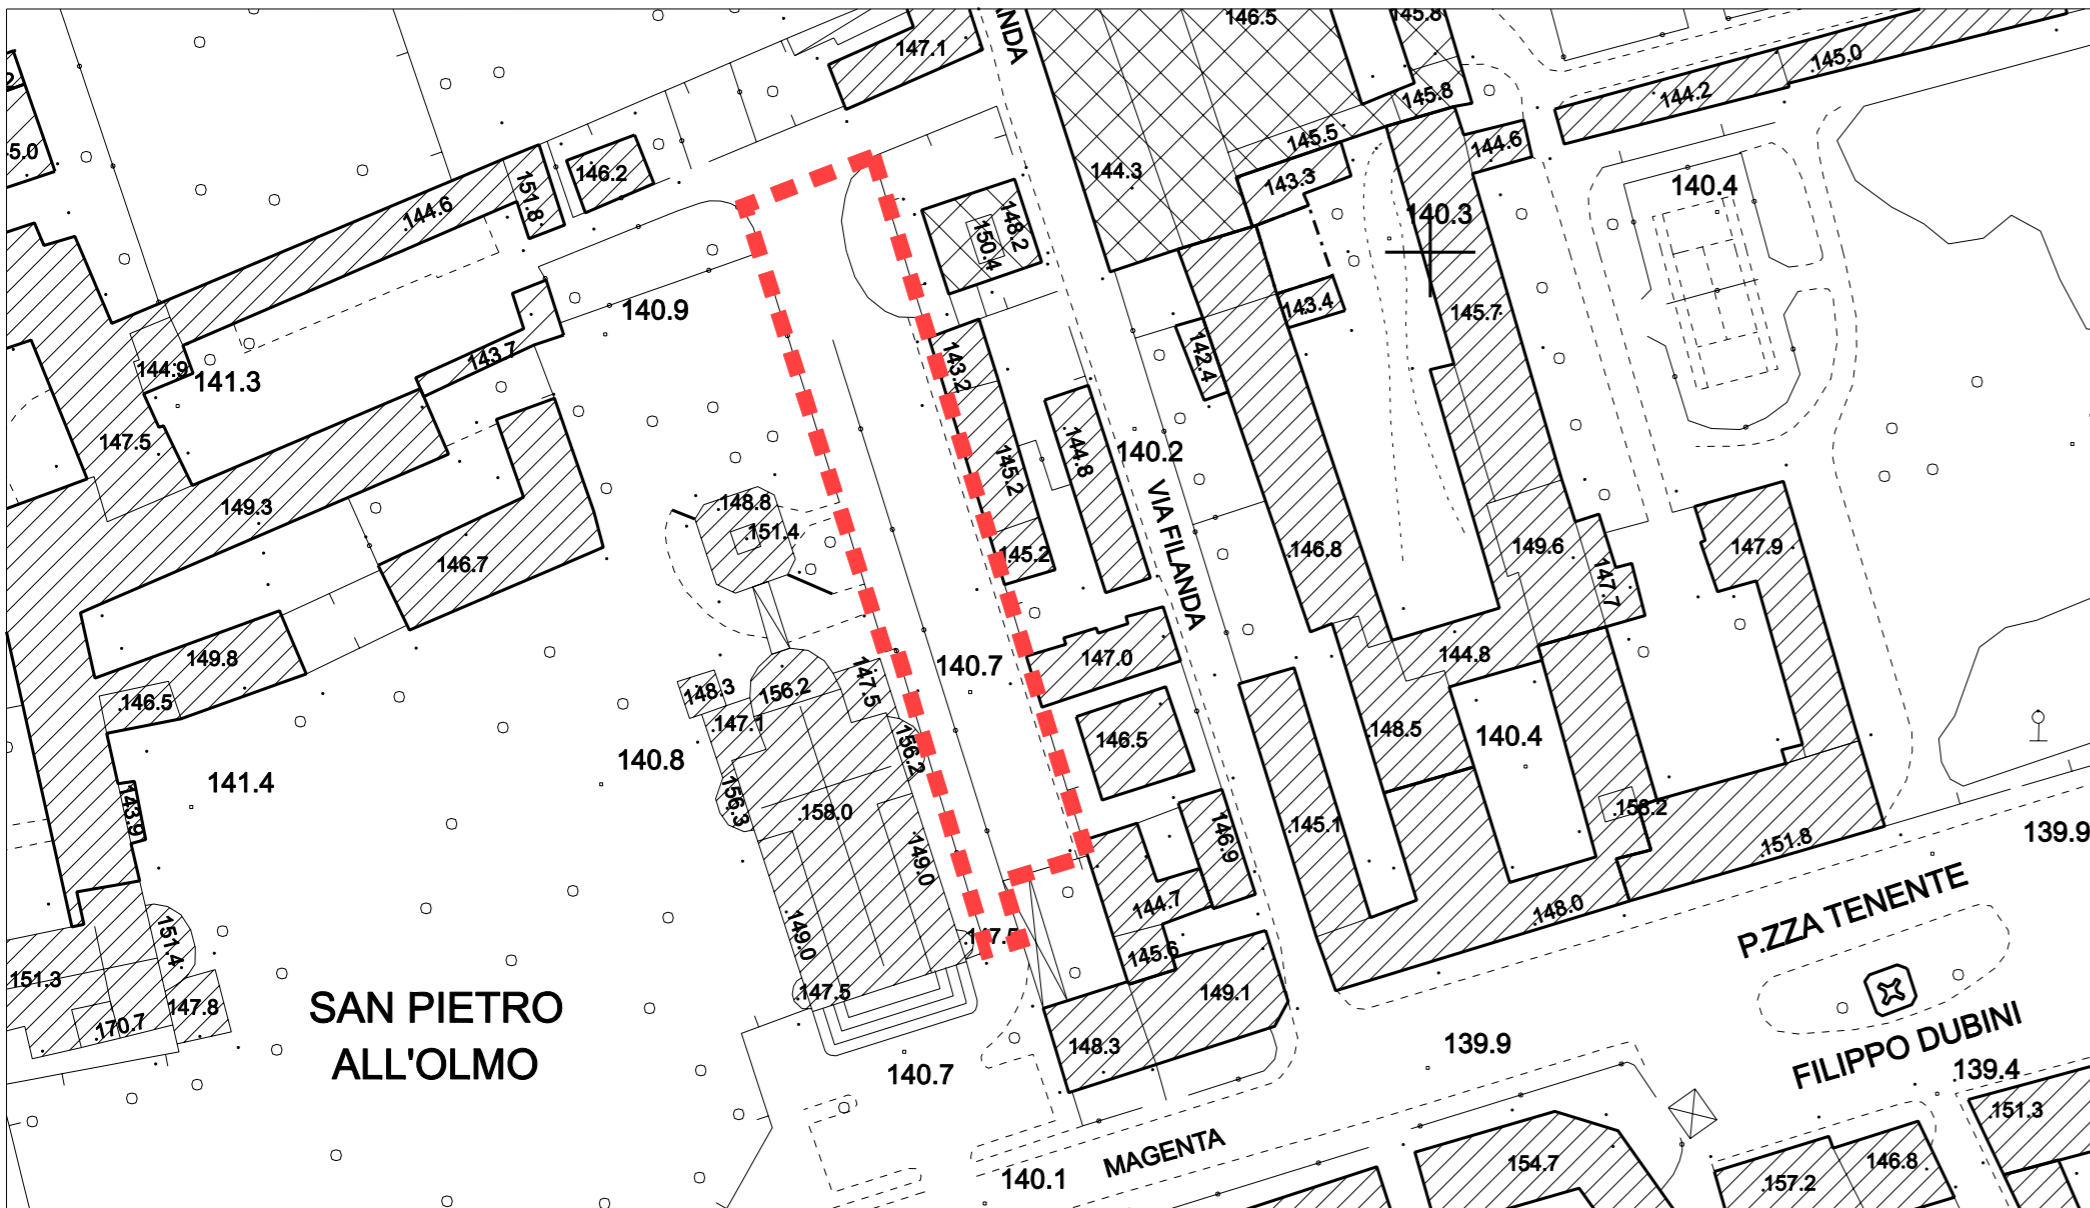

ESTRATTO AEROFOTOGRAMMETRICO



FOTOGRAFIA AEREA

N.B.  
 - SE NON DIVERSAMENTE SPECIFICATO LE MISURE SONO ESPRESSE IN CM  
 - I DISEGNI SONO VALIDI PER LA SOLA PARTE ARCHITETTONICA  
 - PRIMA DELL'ESECUZIONE DEI LAVORI VERIFICARE LE MISURE IN LOCO

Dr. Arch. WALTER GIANI  
 C.F. GNIWTR73D22F205B  
 Via Martiri della Libertà 25  
 20010 BAREGGIO(MI)  
 Albo Milano 10241  
 PEC giani.10241@oamilano.it  
 progettista



COMUNE DI CORNAREDO  
 Area Lavori Pubblici  
 Via Dei Mille,35  
 richiedente

PROGETTO ESECUTIVO  
 procedura edilizia  
 RIQUELIFICAZIONE PARCHEGGIO VIA FILANDA  
 tipo di intervento  
 INQUADRAMENTO  
 tavola  
 1:2000 - 1:1000  
 scala

01	28.11.18	2
	05.11.18	1