

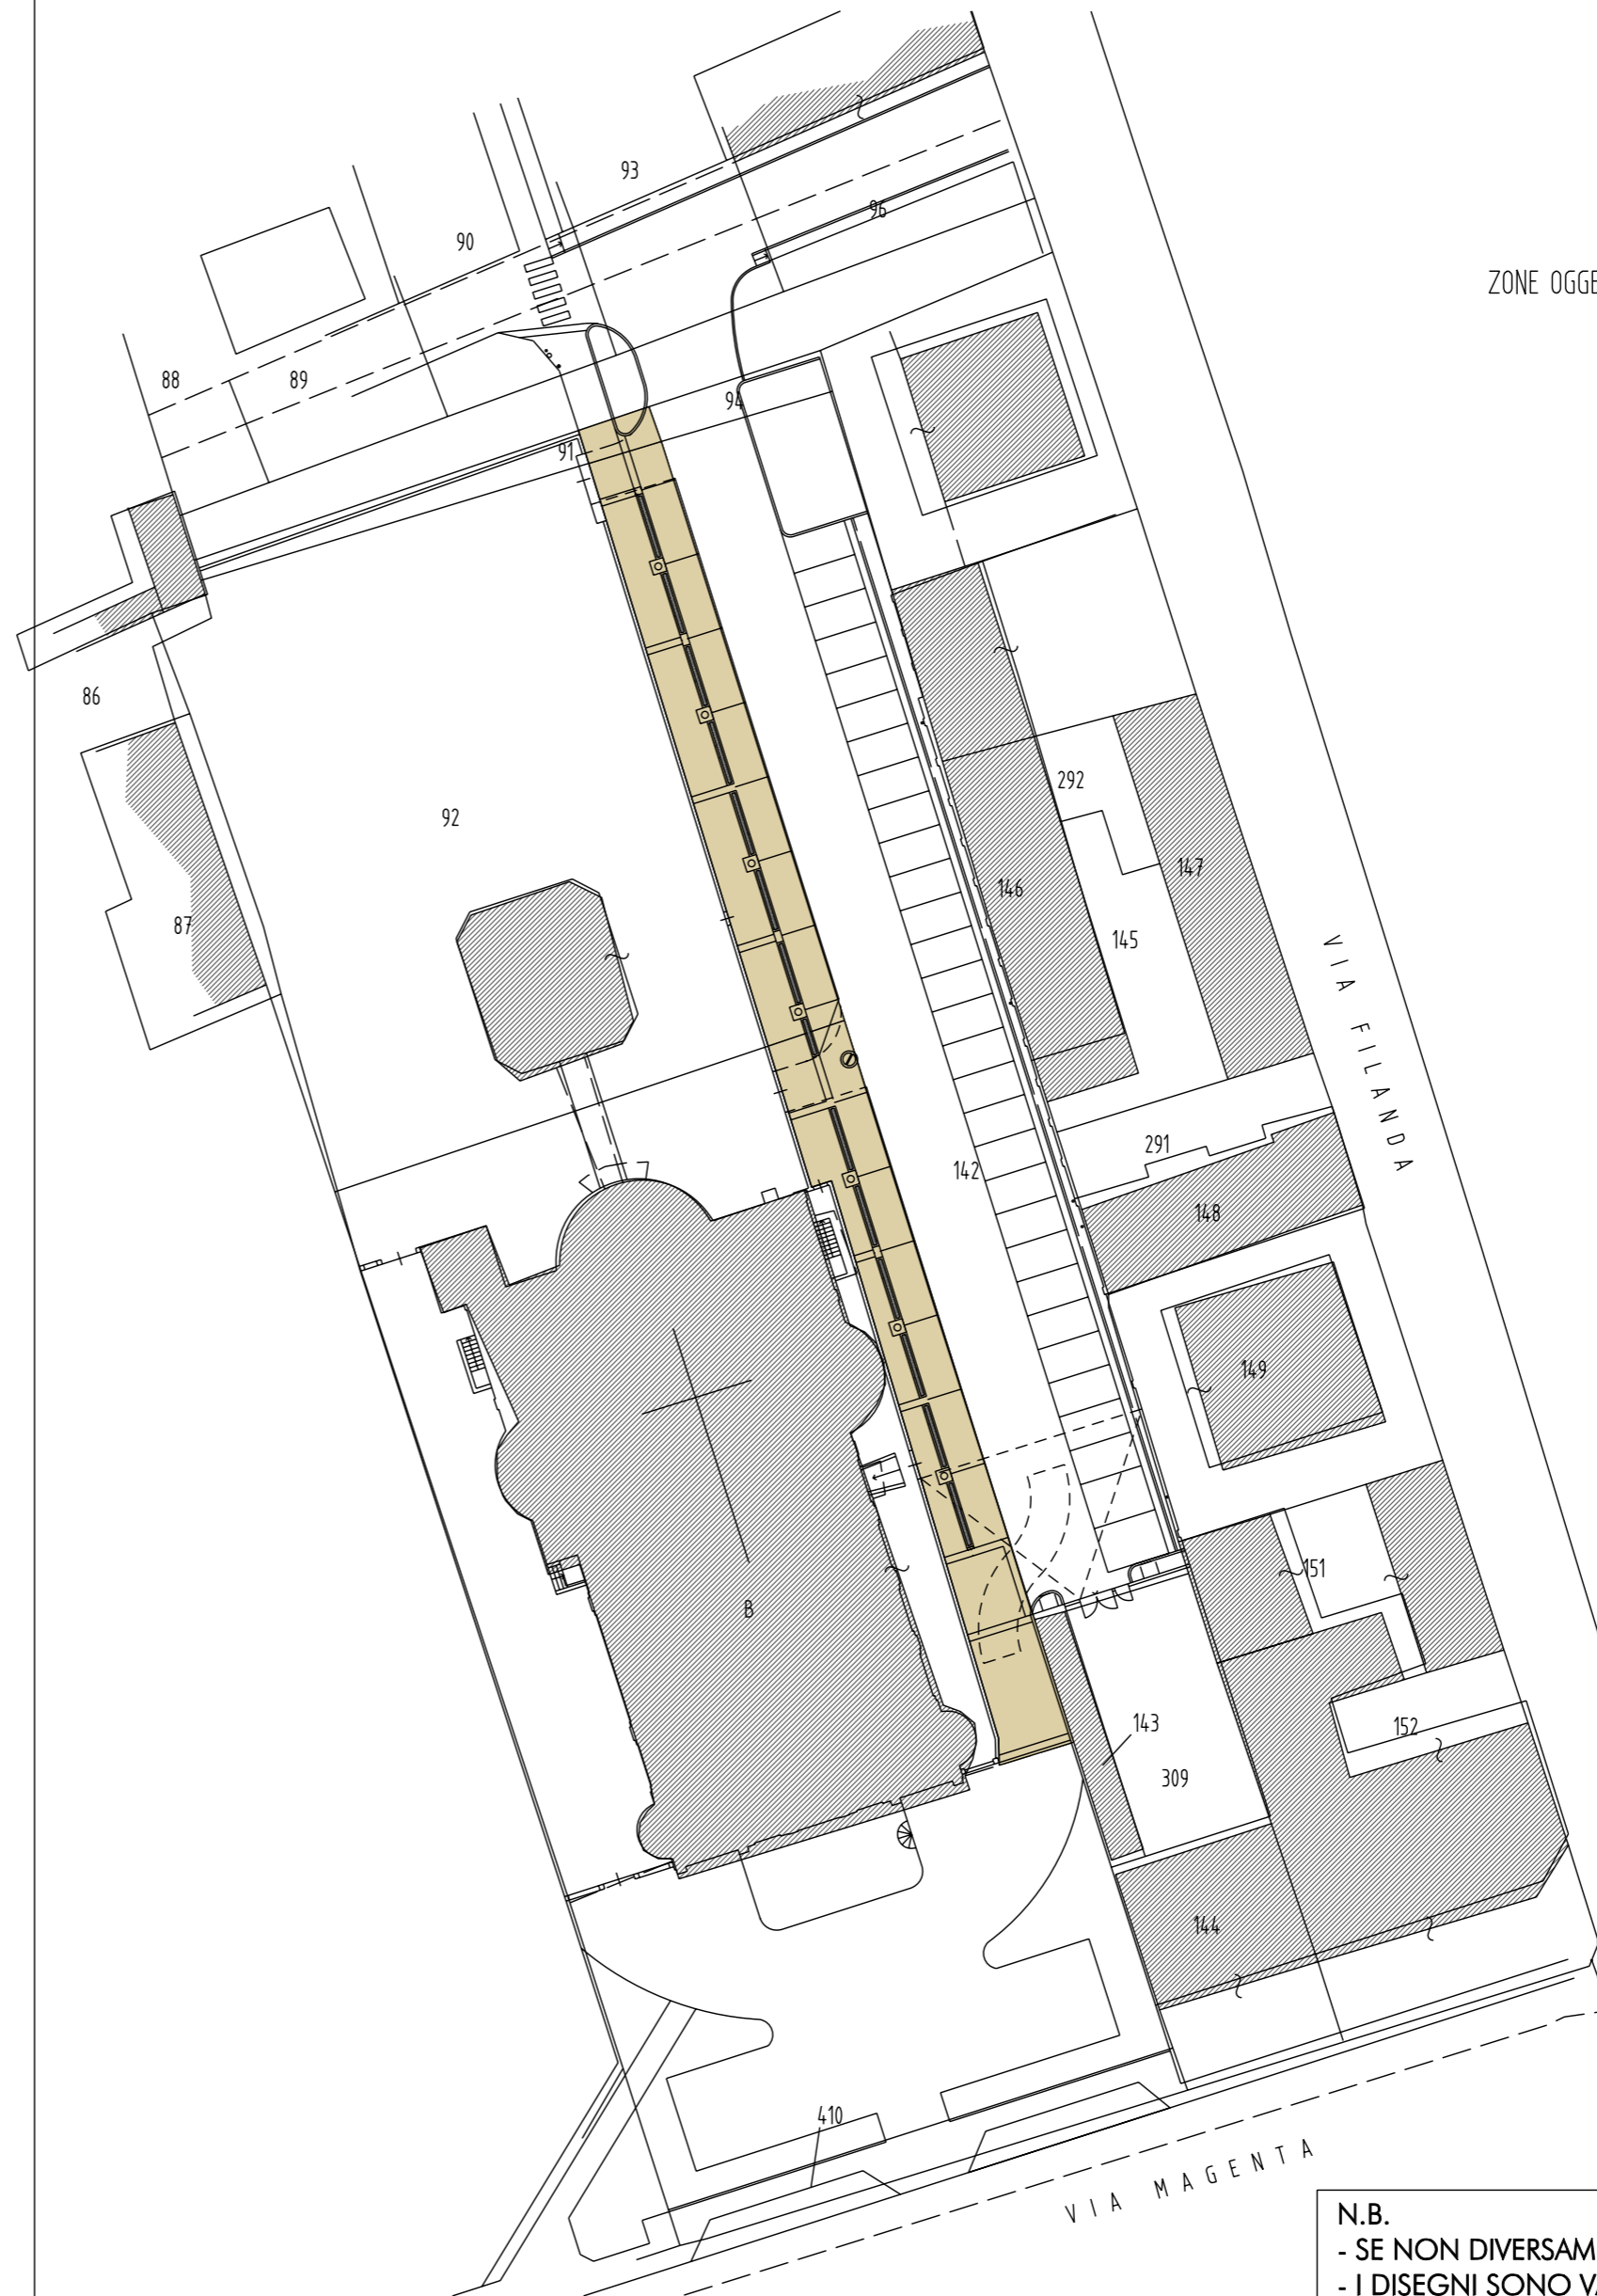


ESTRATTO MAPPA PARTICELLA 142 E LIMITROFE

SOVRAPPOSIZIONE CON PROGETTO

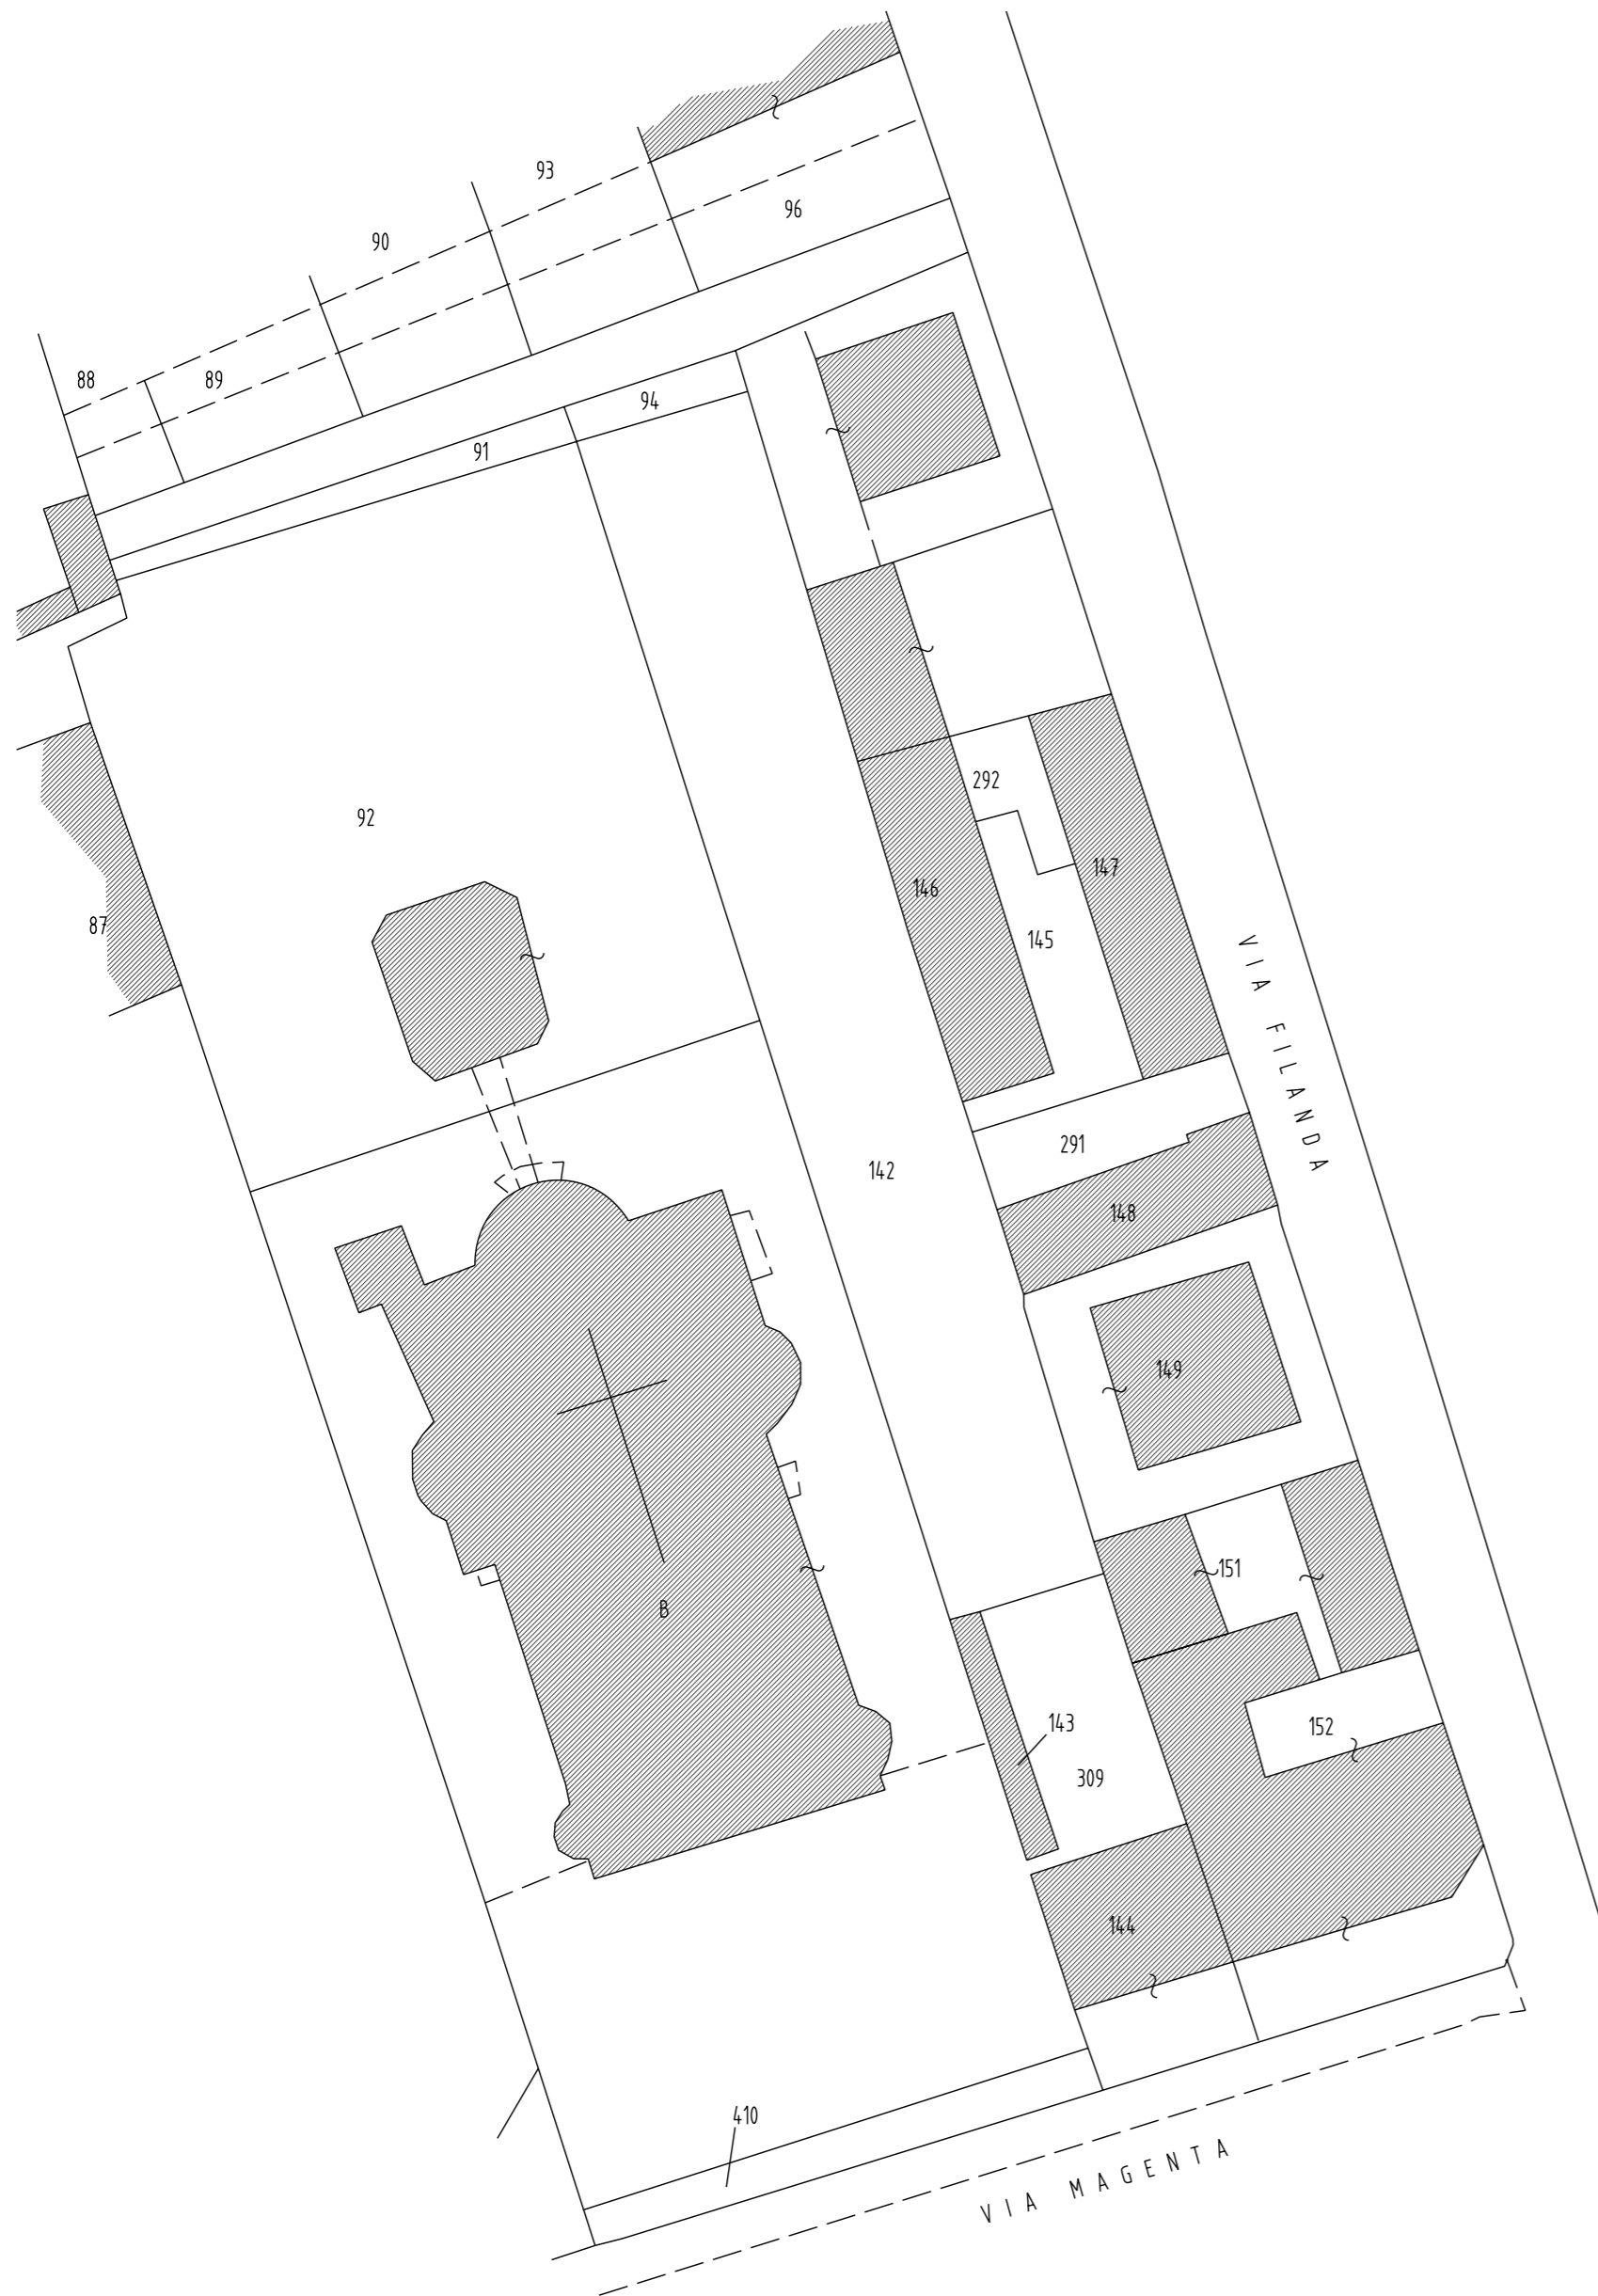


ZONE OGGETTO DI CESSIONE 

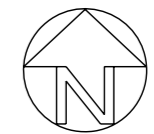

N.B.
 - SE NON DIVERSAMENTE SPECIFICATO LE MISURE SONO ESPRESSE IN cm
 - I DISEGNI SONO VALIDI PER LA SOLA PARTE ARCHITETTONICA
 - PRIMA DELL'ESECUZIONE DEI LAVORI VERIFICARE LE MISURE IN LOCO

Dr. Arch. WALTER GIANI
 C.F. GNIWTR73D22F205B
 Via Martiri della Libertà 25
 20010 BAREGGIO(MI)
 Albo Milano 10241
 PEC giani.10241@oamilano.it

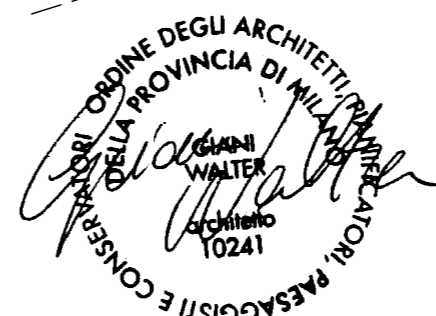

COMUNE DI CORNAREDO
 Area Lavori Pubblici
 Via Dei Mille,35

PROGETTO ESECUTIVO
 procedura edilizia
 RIQUALIFICAZIONE PARCHEGGIO VIA FILANDA
 tipo di intervento
 MAPPA CATASTALE CON CESSIONI 1:200
 tavola scala

02	
05.11.18	1