

FOTO 01



FOTO 02



FOTO 03

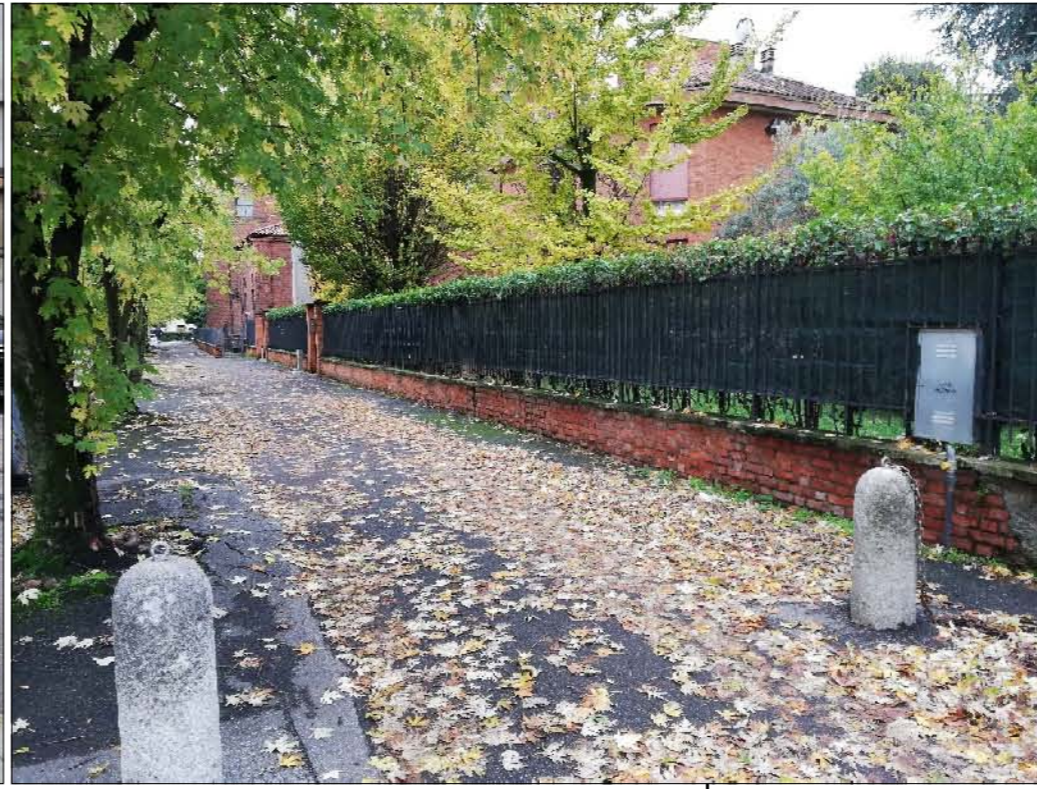


FOTO 04

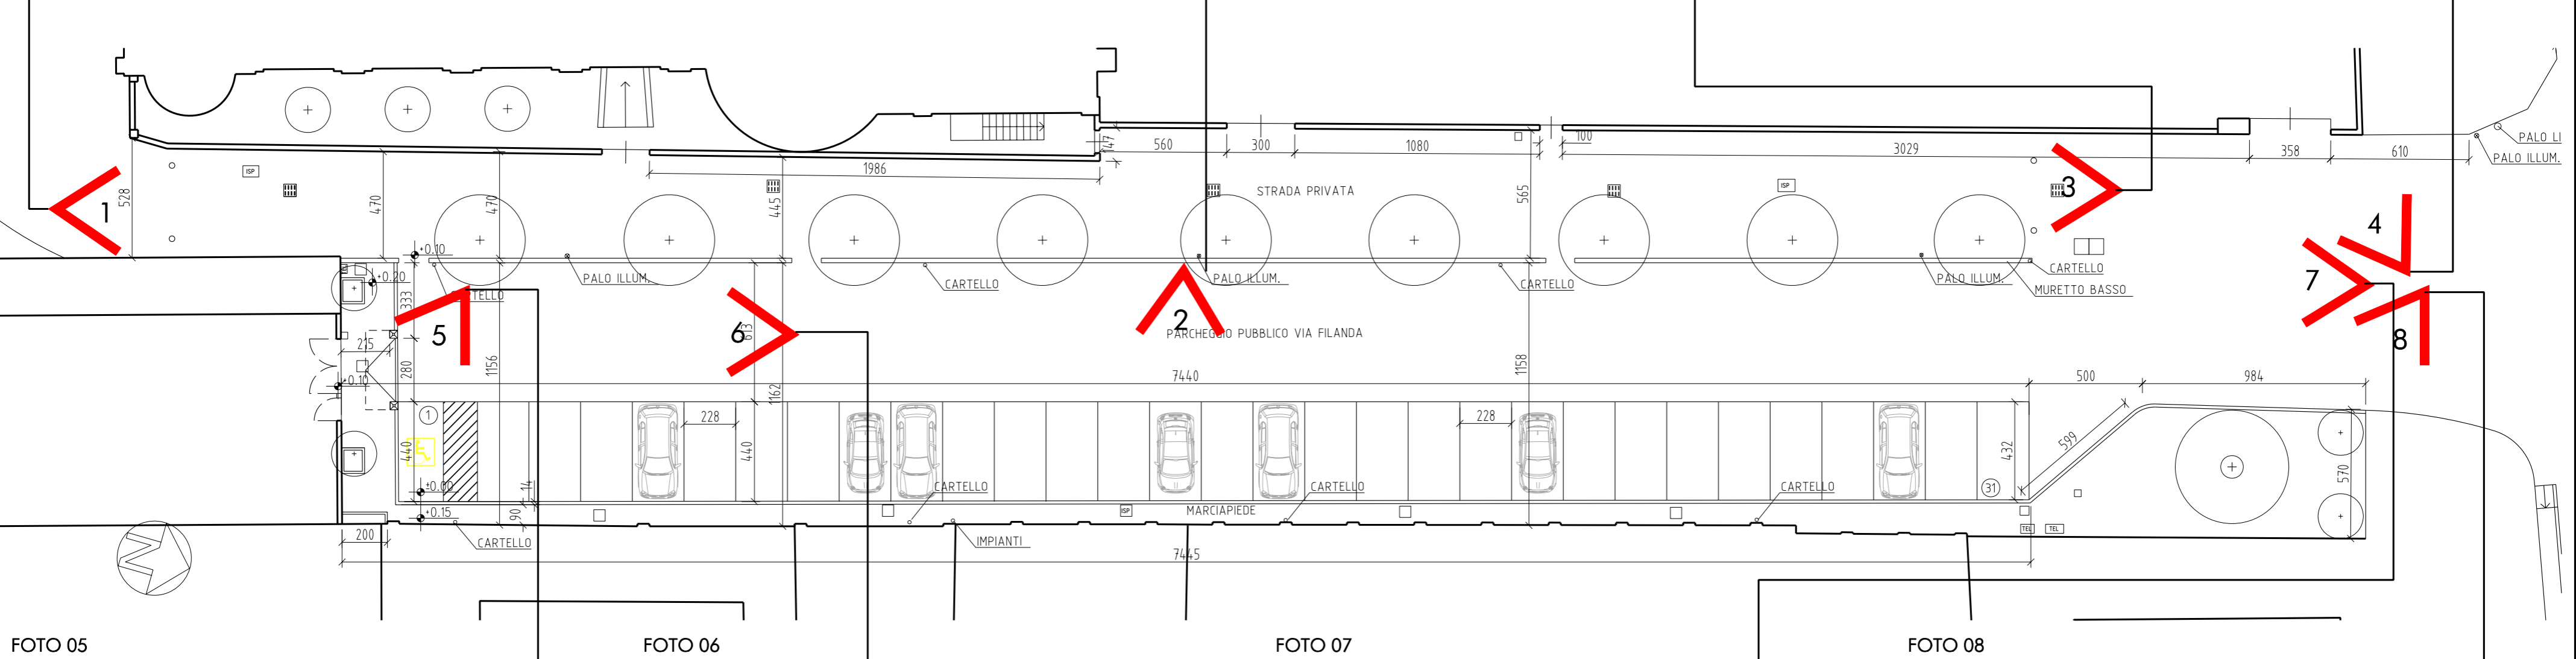


FOTO 05



FOTO 06



FOTO 07



FOTO 08



N.B.  
 - SE NON diversamente specificato le misure sono espresse in cm  
 - I disegni sono validi per la sola parte architettonica  
 - PRIMA DELL'ESECUZIONE DEI LAVORI VERIFICARE LE MISURE IN LOCO

Dr. Arch. WALTER GIANI  
 C.F. GNIWTR73D22F205B  
 Via Martiri della Libertà 25  
 20010 BAREGGIO (MI)  
 Albo Milano 10241  
 PEC giani.10241@oamilano.it  
 progettista



COMUNE DI CORNAREDO  
 Area Lavori Pubblici  
 Via Dei Mille, 35  
 richiedente

PROGETTO ESECUTIVO  
 procedura edilizia  
 RIFIQUILIFICAZIONE PARCHETTO VIA FILANDA  
 tipo di intervento  
 RILIEVO  
 tavola  
 1:200  
 scala

03  
 28.11.18 2  
 05.11.18 1