

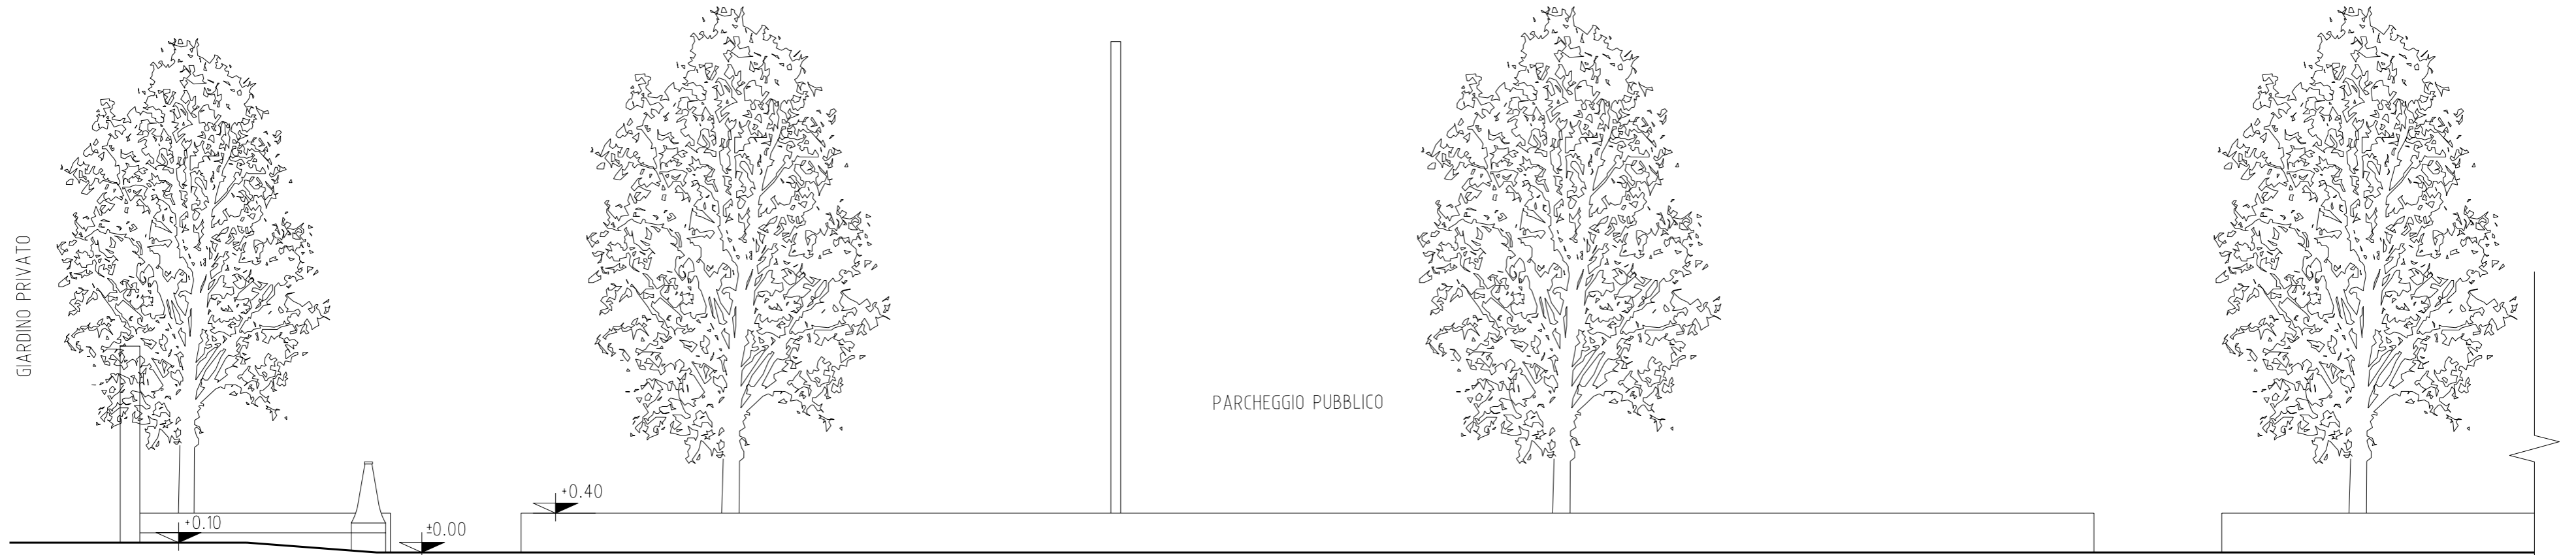



SEZIONE LONGITUDINALE A-A'

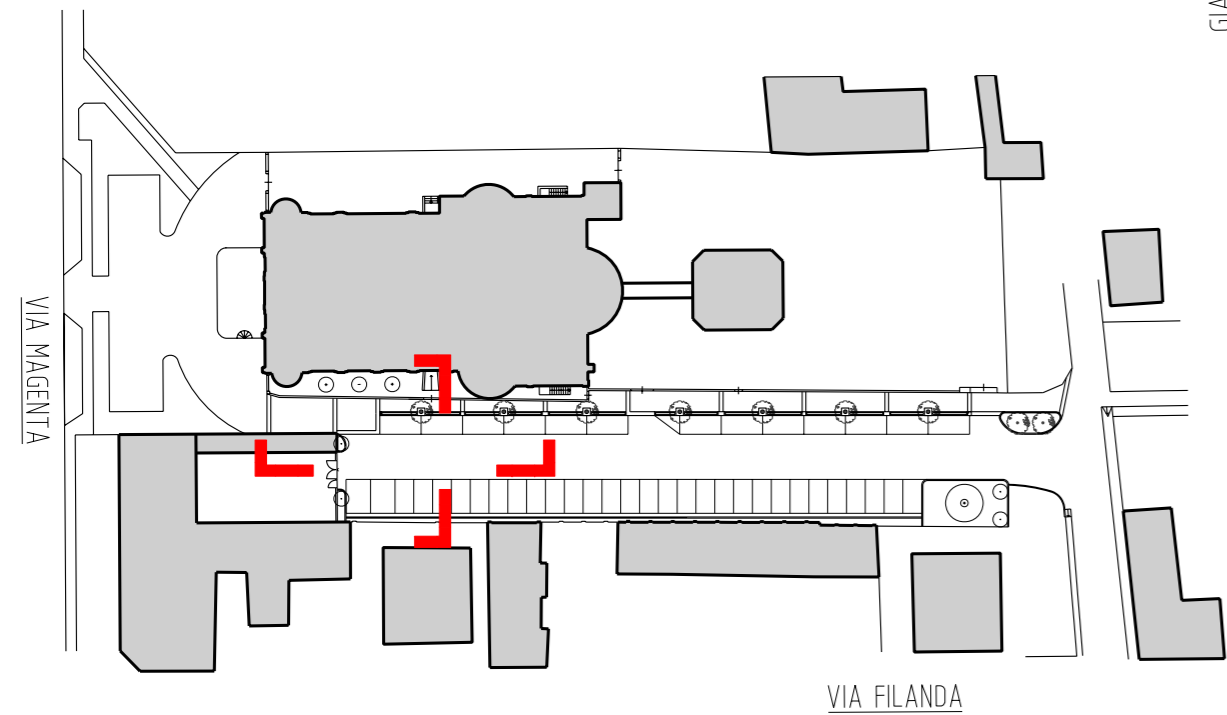

SEZIONE TRASVERSALE B-B'

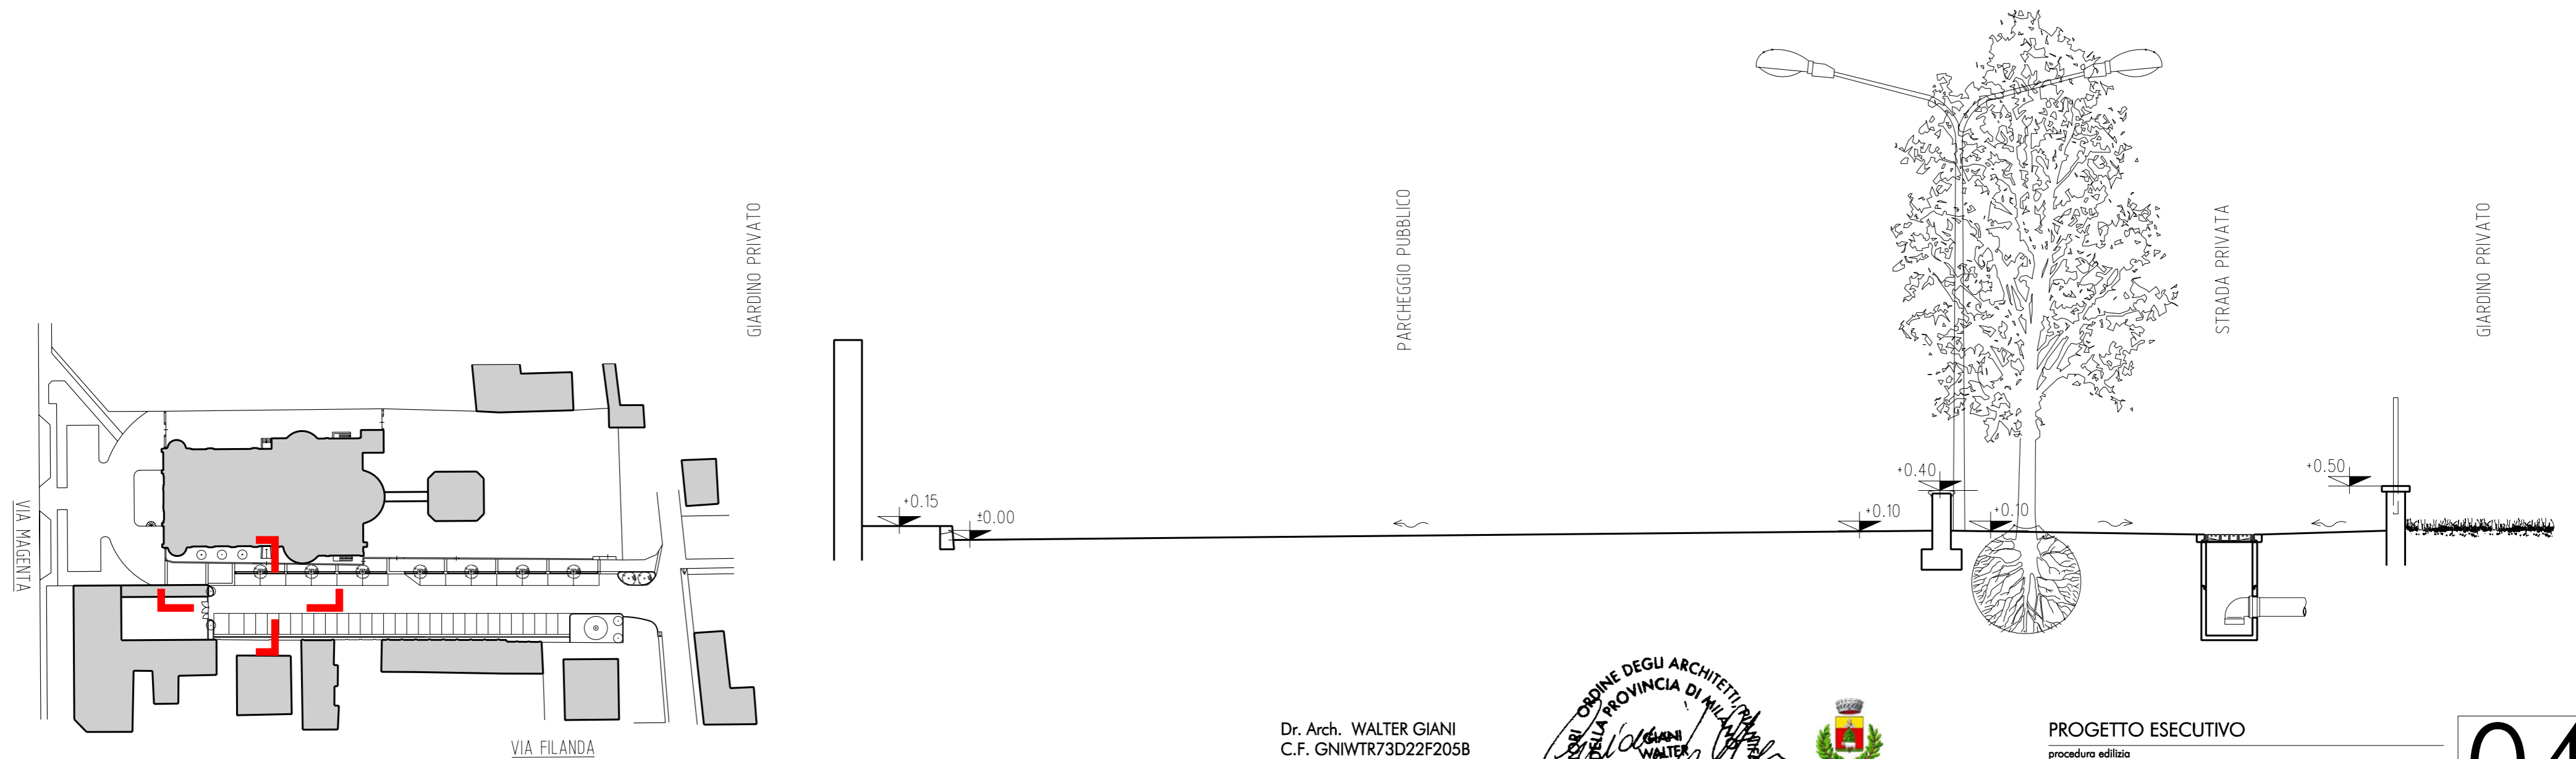

Dr. Arch. WALTER GIANI
 C.F. GNIWTR73D22F205B
 Via Martiri della Libertà 25
 20010 BAREGGIO(MI)
 Albo Milano 10241
 PEC giani.10241@oamilano.it

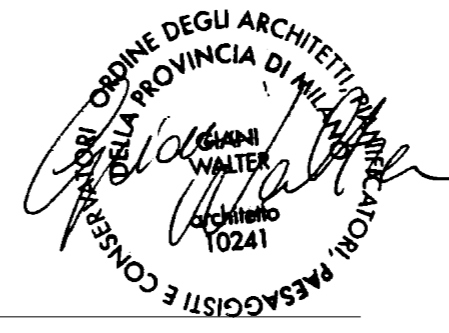

COMUNE DI CORNAREDO
 Area Lavori Pubblici
 Via Dei Mille,35

PROGETTO ESECUTIVO
 procedura edilizia
 RIVALUTAZIONE PARCHEGGIO VIA FILANDA
 tipo di intervento
 SEZIONI ESISTENTE 1:100 - 1:20
 tavola scala

04	28.11.18	2
	05.11.18	1