

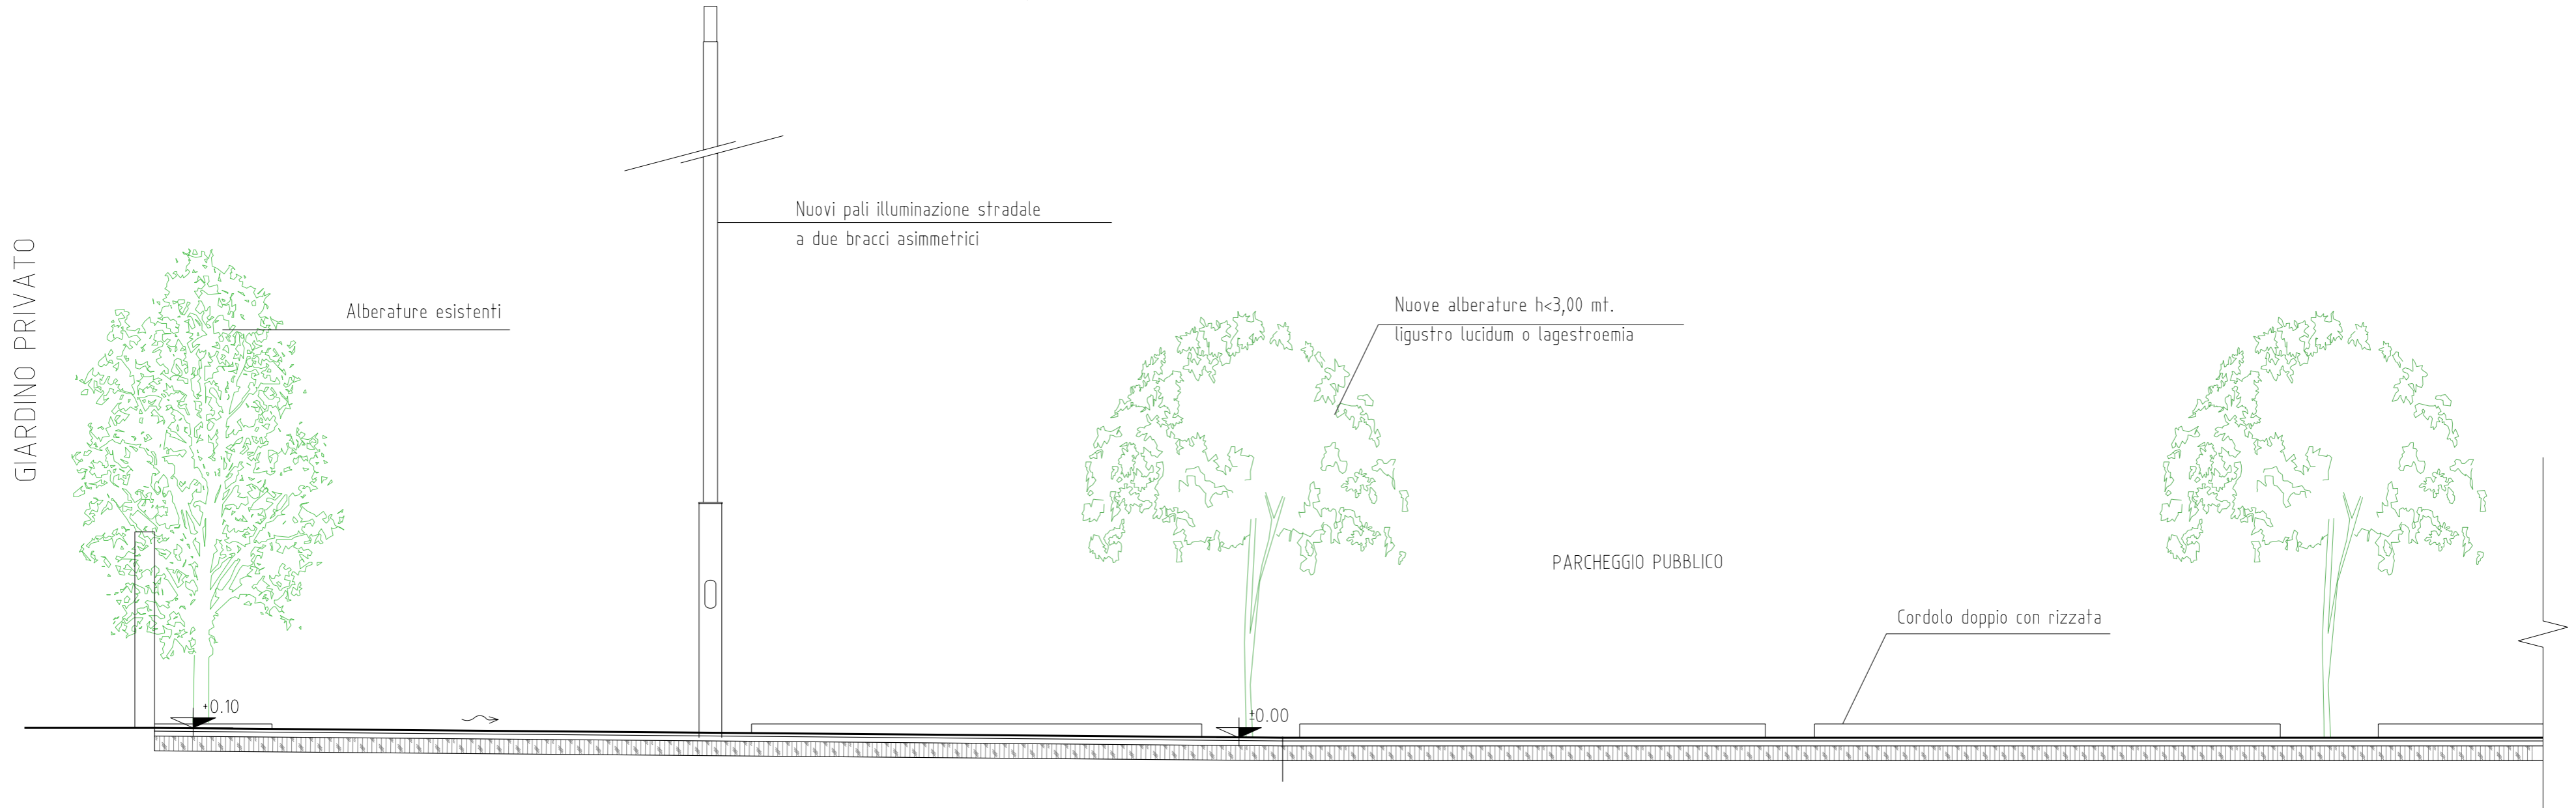


VIA MARTIRI DELLA LIBERTÀ, 25 20010 BAREGGIO (MI) TELEFAX +39 02 90278219 studio.bgg@iscali.it www.bggarchitettura.it

SEZIONE LONGITUDINALE A-A'

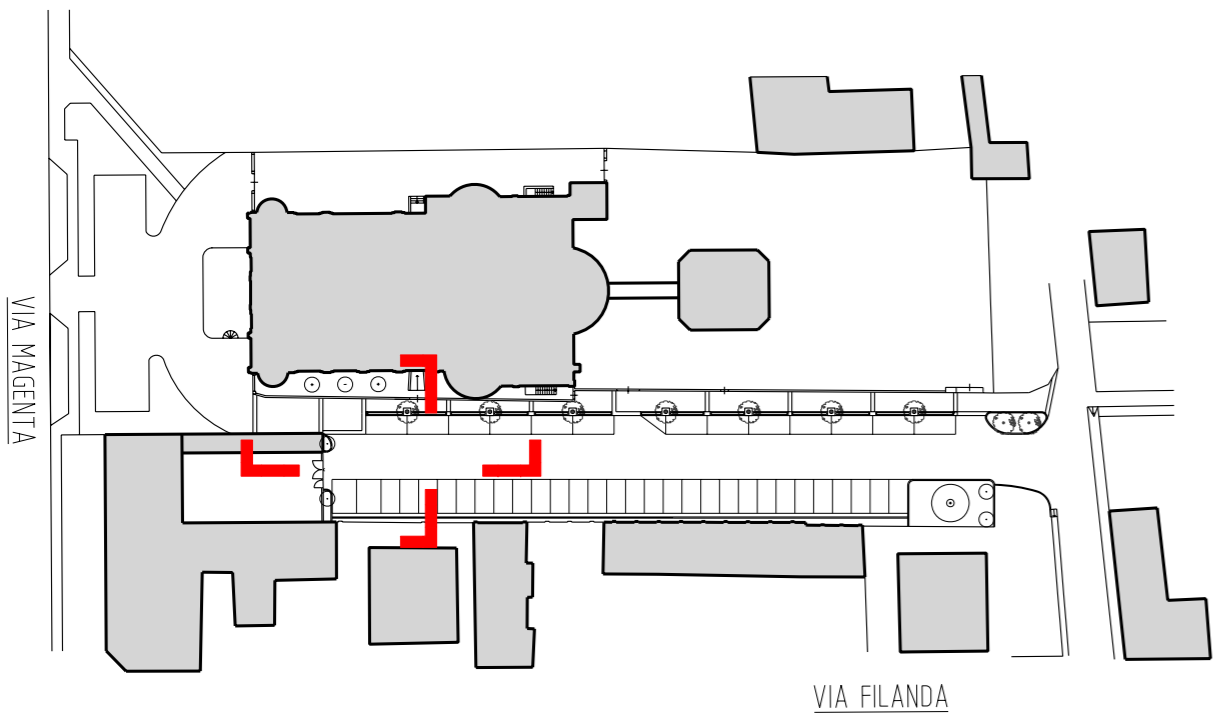

SEZIONE TRASVERSALE B-B'

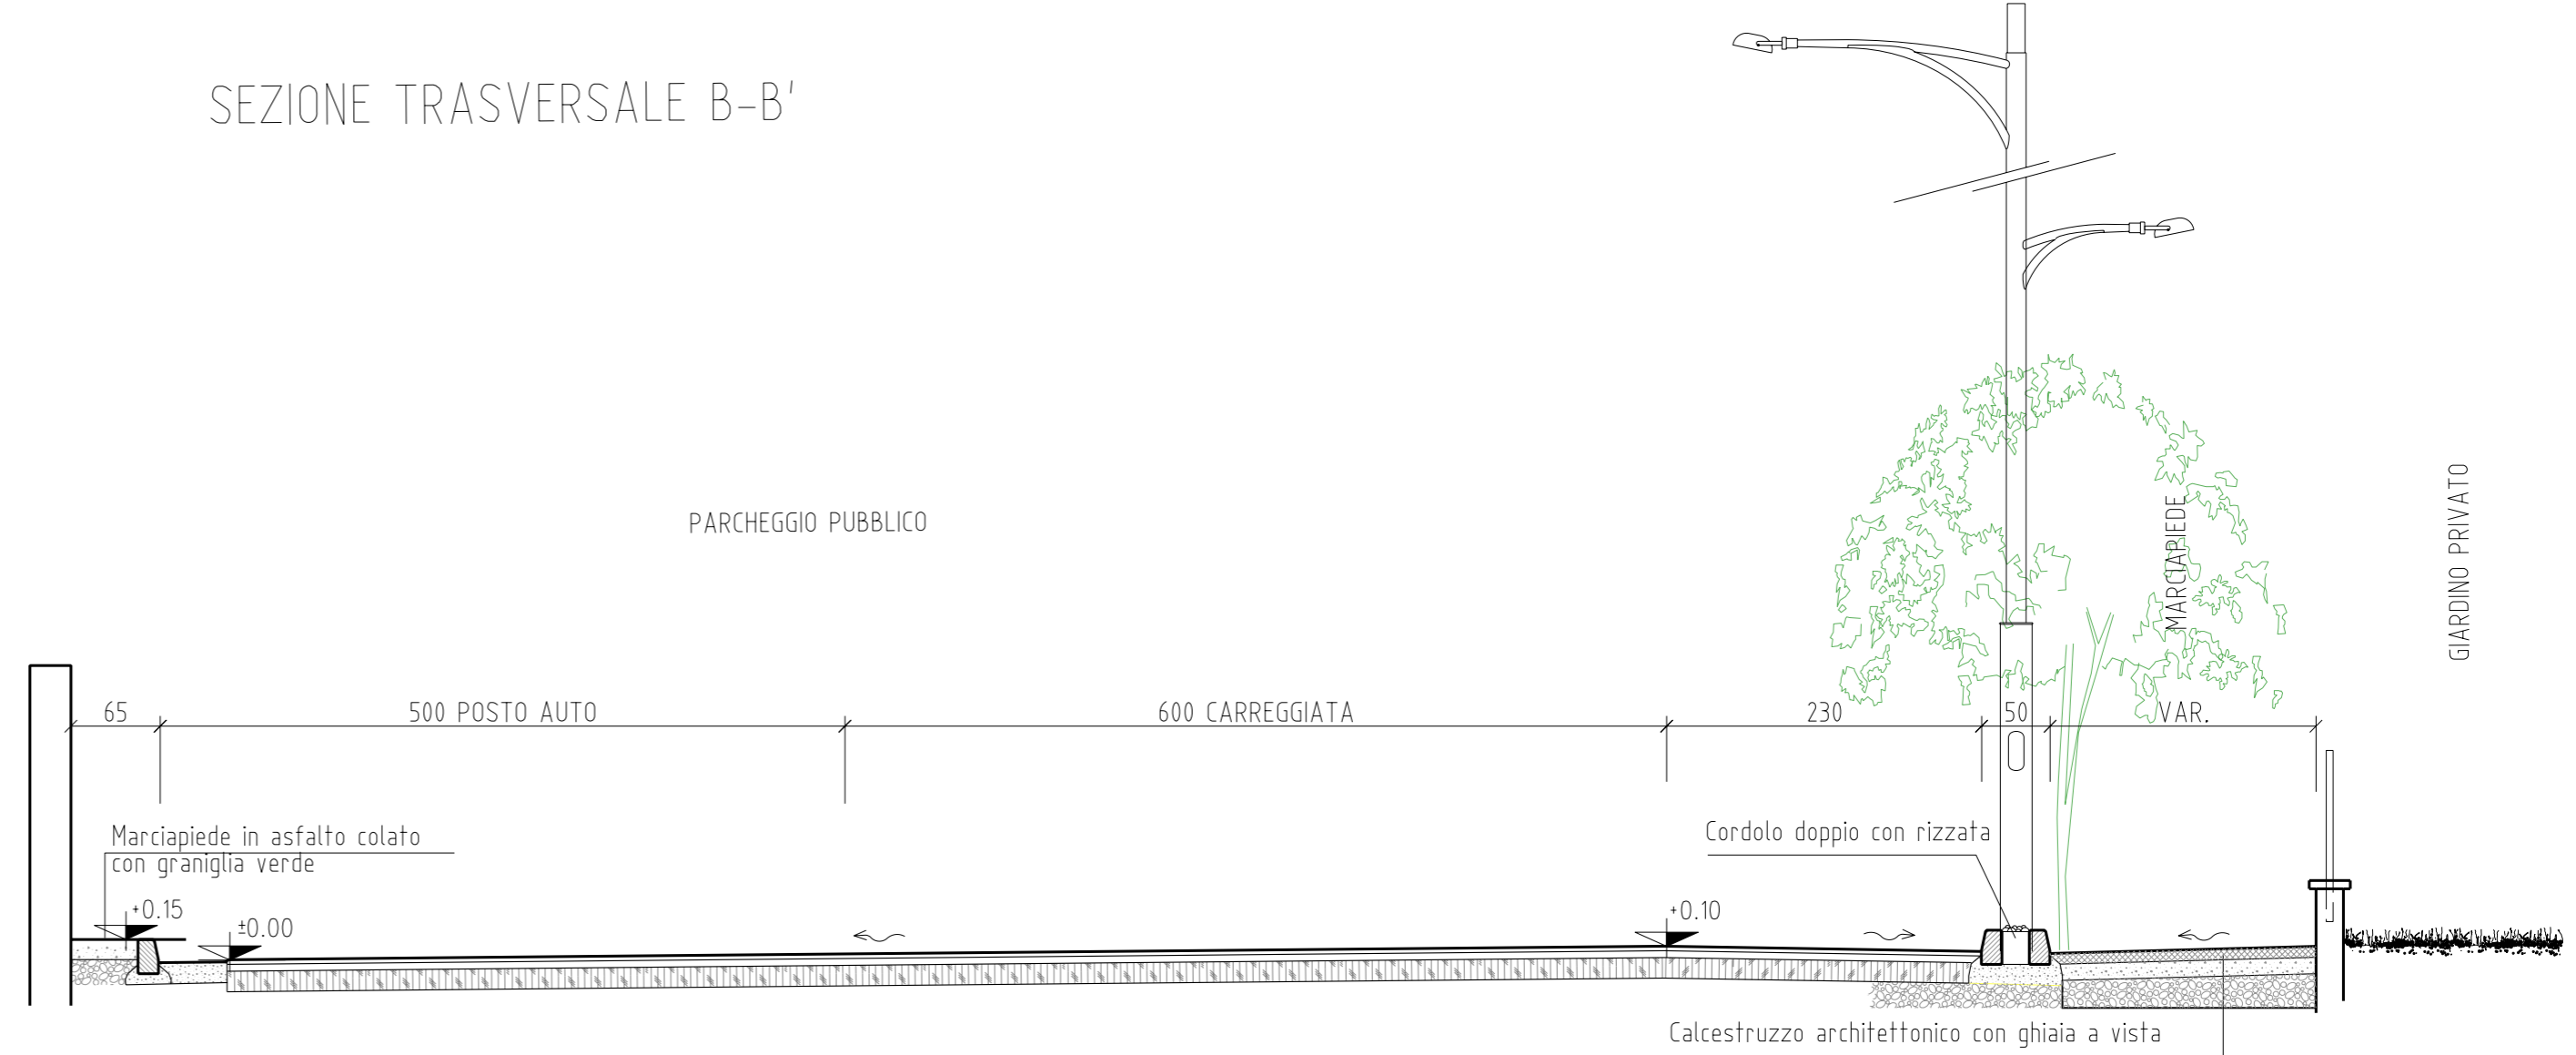

PIANTA CHIAVE

N.B.
 - SE NON DIVERSAMENTE SPECIFICATO LE MISURE SONO ESPRESSE IN cm
 - I DISEGNI SONO VALIDI PER LA SOLA PARTE ARCHITETTONICA
 - PRIMA DELL'ESECUZIONE DEI LAVORI VERIFICARE LE MISURE IN LOCO

Dr. Arch. WALTER GIANI
 C.F. GNIWTR73D22F205B
 Via Martiri della Libertà 25
 20010 BAREGGIO(MI)
 Albo Milano 10241
 PEC giani.10241@oamilano.it



COMUNE DI CORNAREDO
 Area Lavori Pubblici
 Via Dei Mille,35

PROGETTO ESECUTIVO
 procedura edilizia
 RIQUELIFICAZIONE PARCHEGGIO VIA FILANDA
 tipo di intervento
 SEZIONI PROGETTO 1:100 - 1:20
 tavola scala

09	03.12.18	3
	28.11.18	2