



SEZIONE TRASVERSALE CONFRONTO

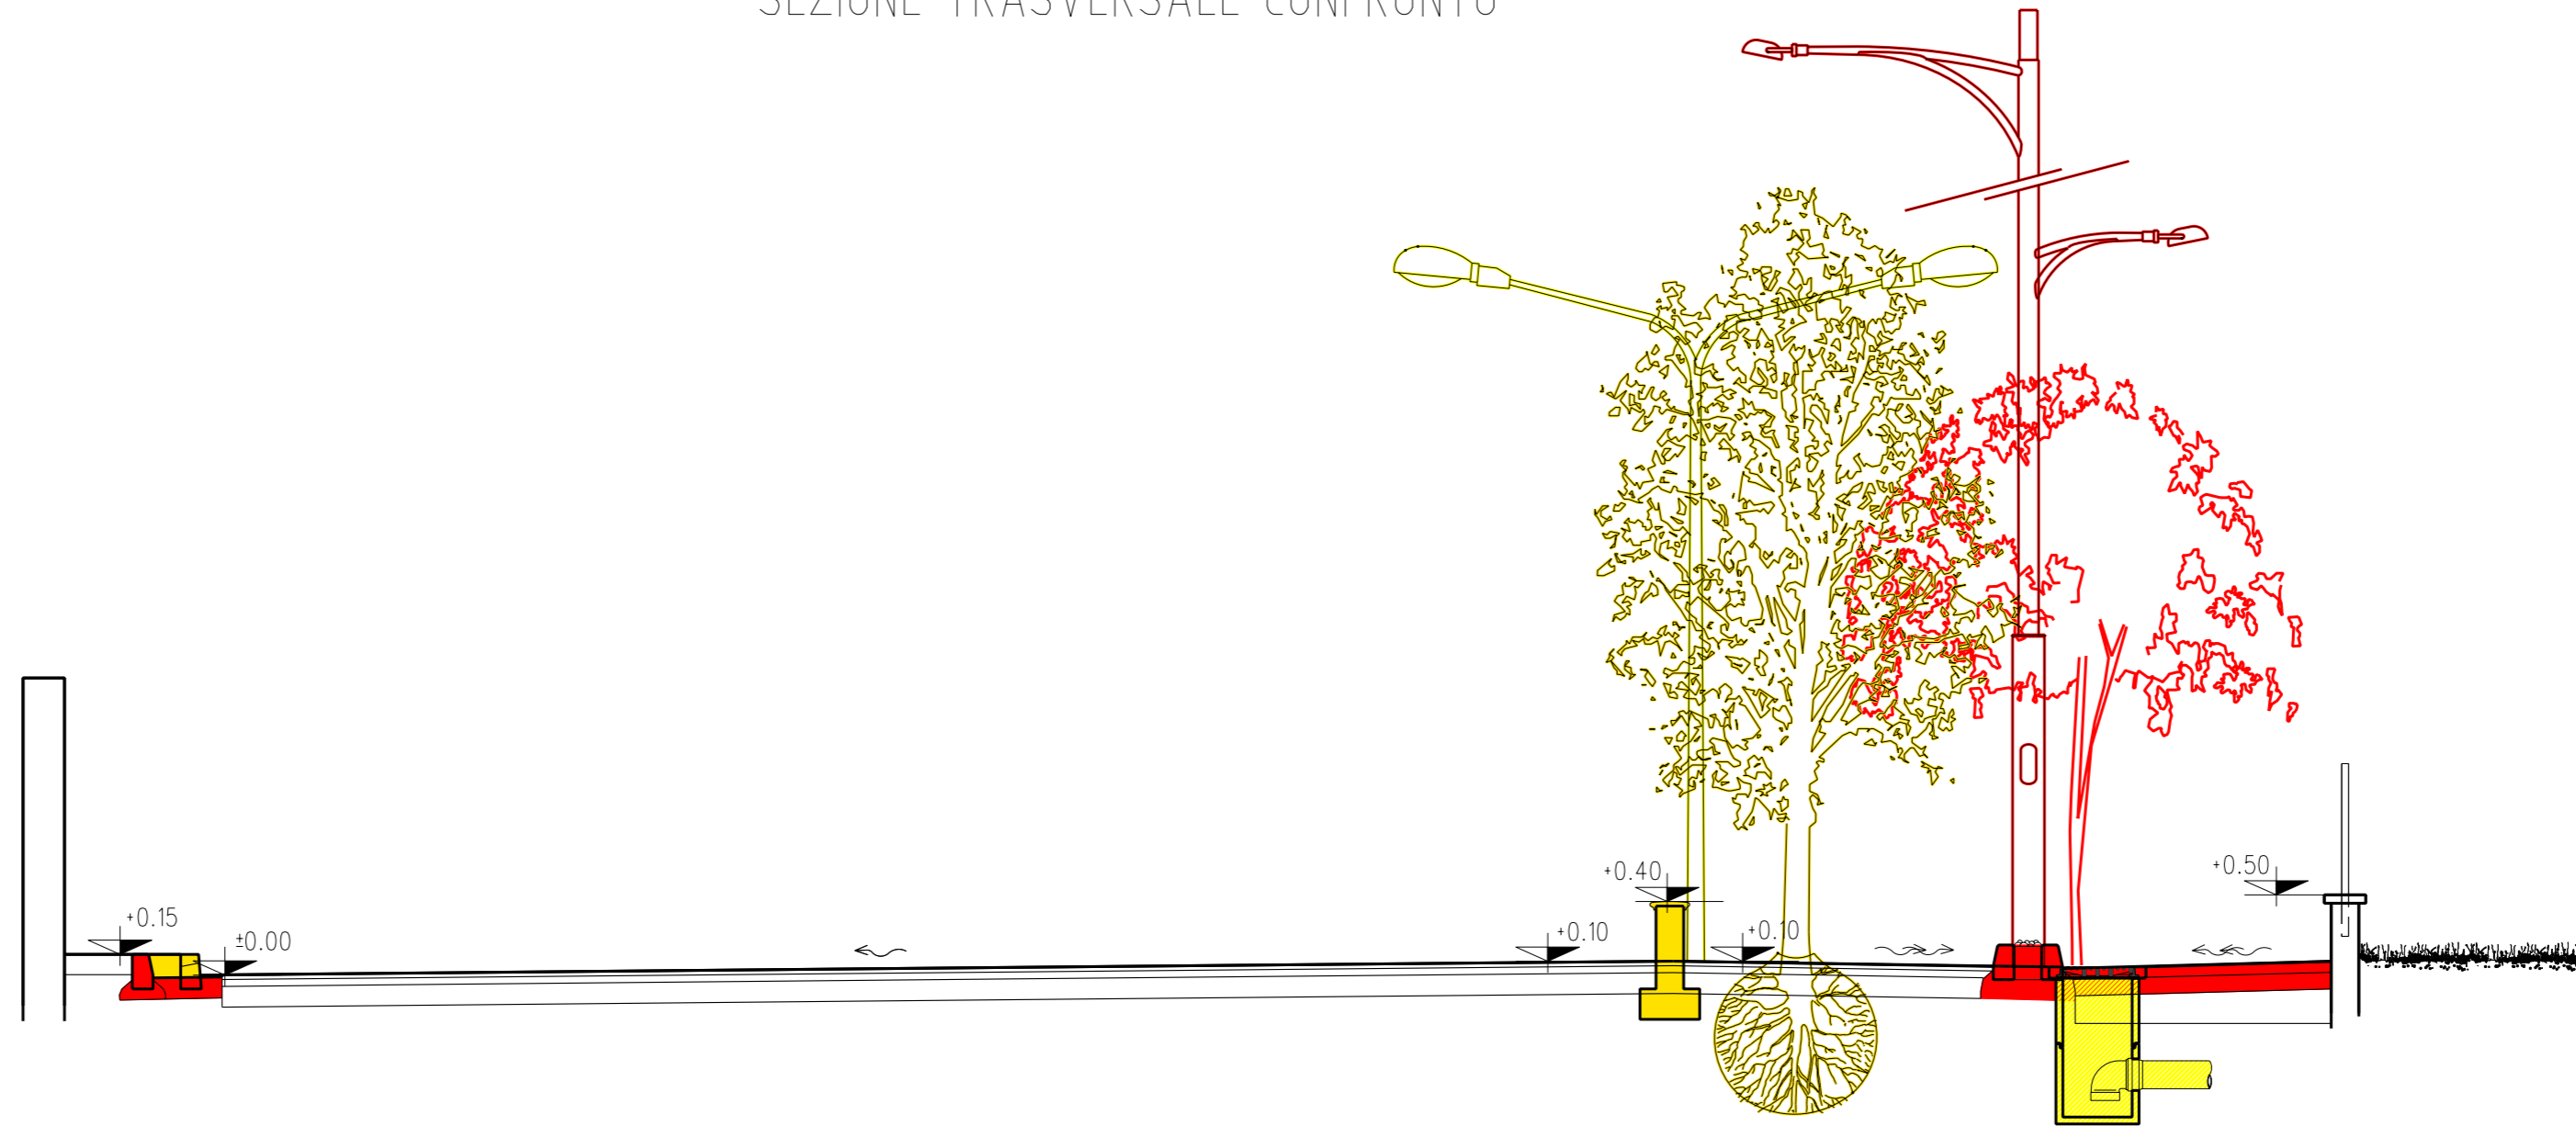

PLANIMETRIA CONFRONTO

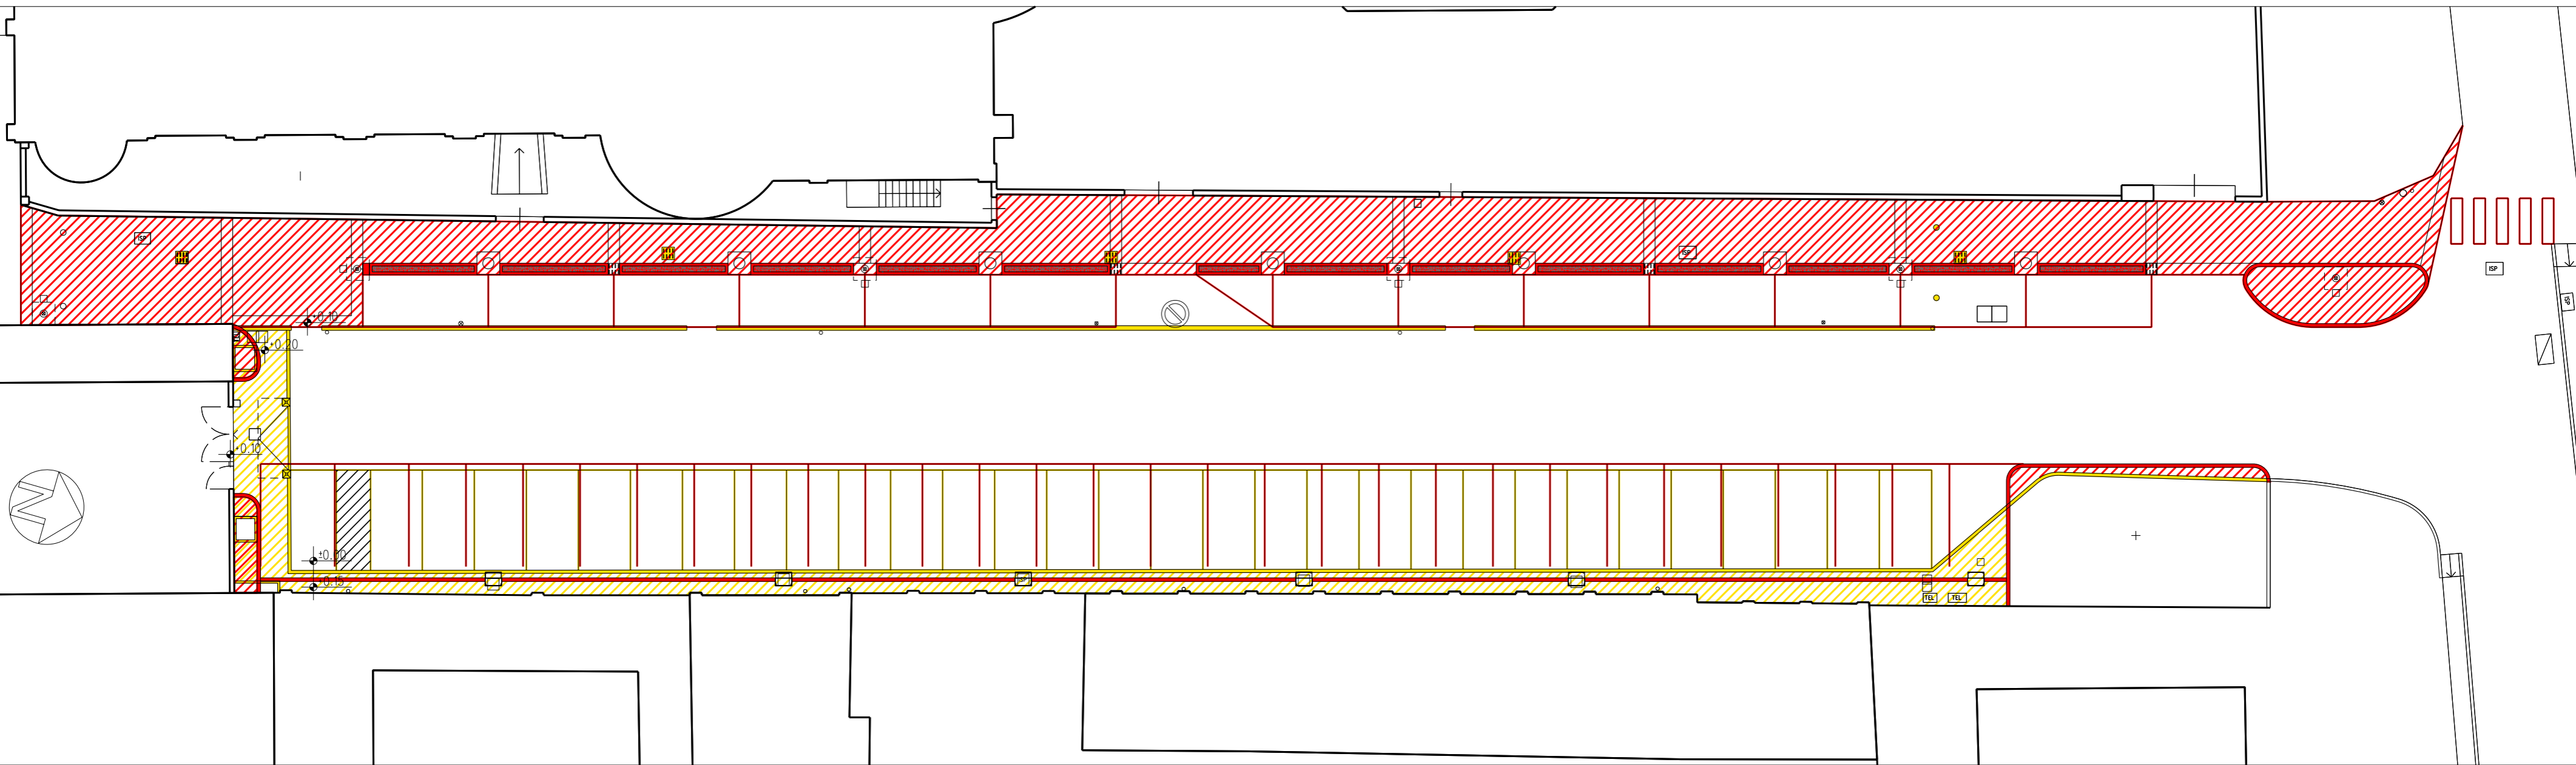

N.B.
 - SE NON DIVERSAMENTE SPECIFICATO LE MISURE SONO ESPRESSE IN cm
 - I DISEGNI SONO VALIDI PER LA SOLA PARTE ARCHITETTONICA
 - PRIMA DELL'ESECUZIONE DEI LAVORI VERIFICARE LE MISURE IN LOCO

DEMOLIZIONI
 COSTRUZIONI

Dr. Arch. WALTER GIANI
 C.F. GNIWTR73D22F205B
 Via Martiri della Libertà 25
 20010 BAREGGIO(MI)
 Albo Milano 10241
 PEC giani.10241@oamilano.it

progettista



COMUNE DI CORNAREDO
 Area Lavori Pubblici
 Via Dei Mille,35

richiedente

PROGETTO ESECUTIVO

procedura edilizia

RIVALUTAZIONE PARCHEGGIO VIA FILANDA

tipo di intervento

PIANTA CONFRONTO

tavola

1:200

scala

11

03.12.18	3
28.11.18	2