
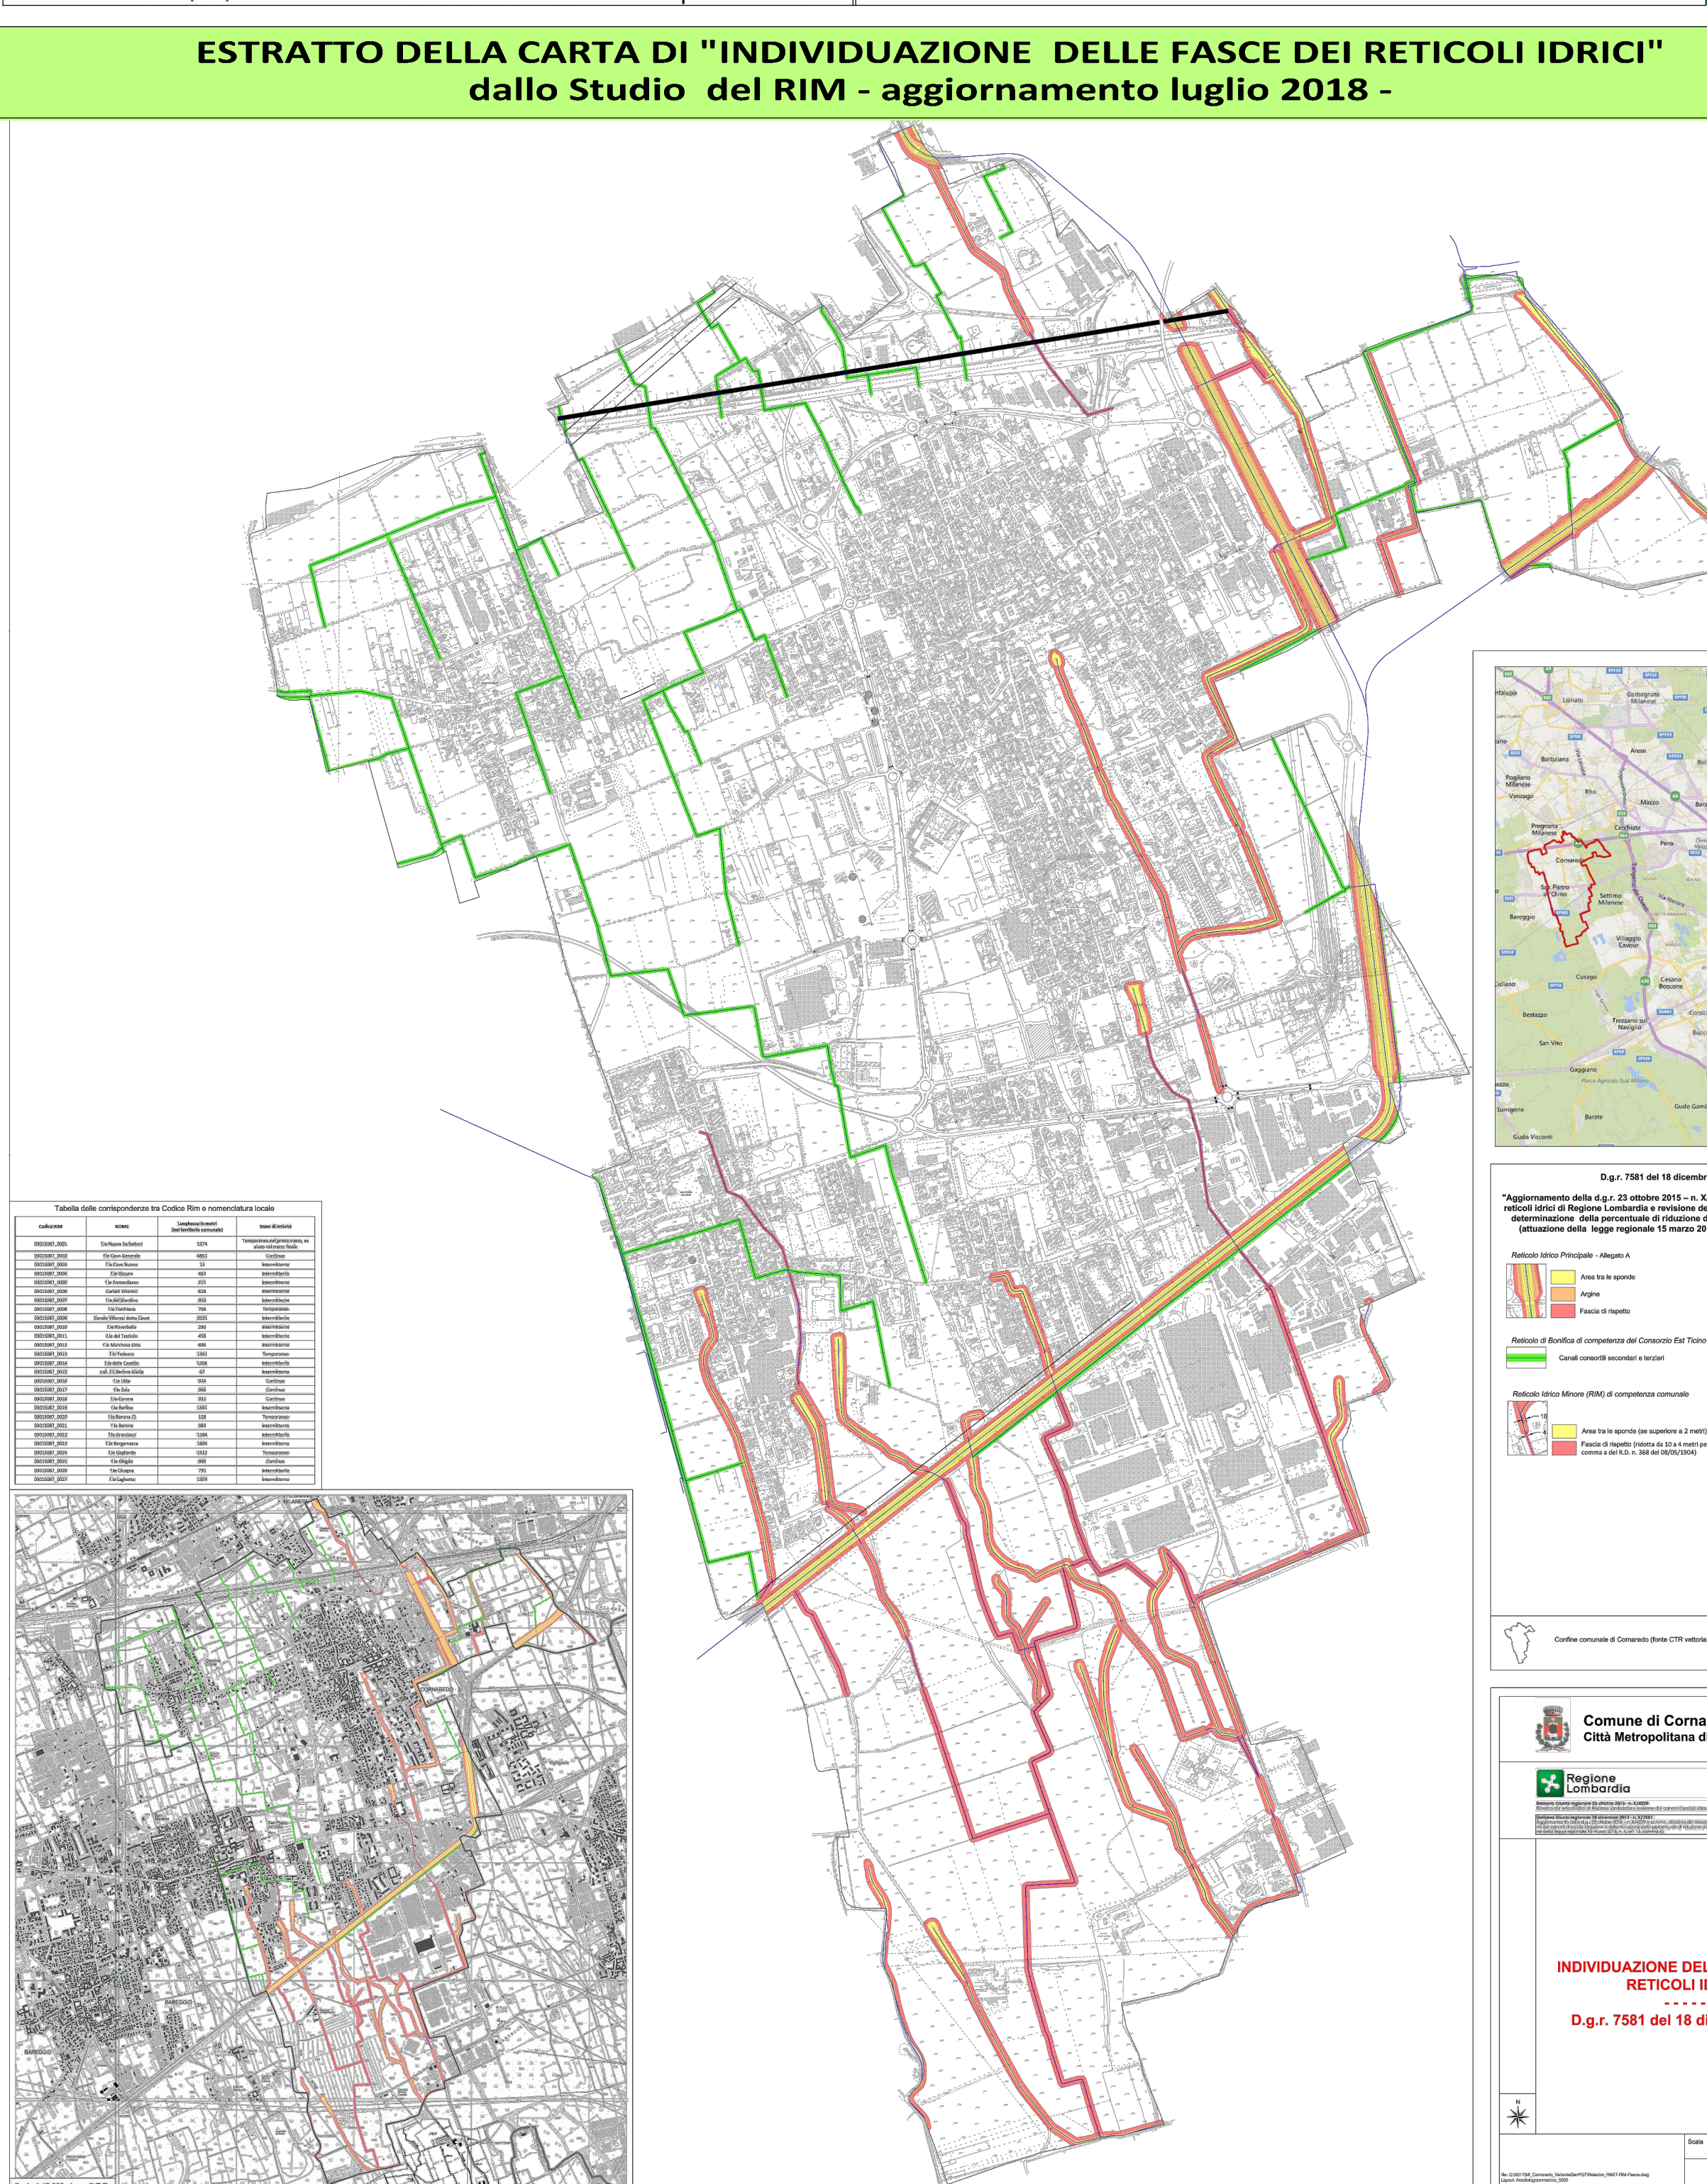
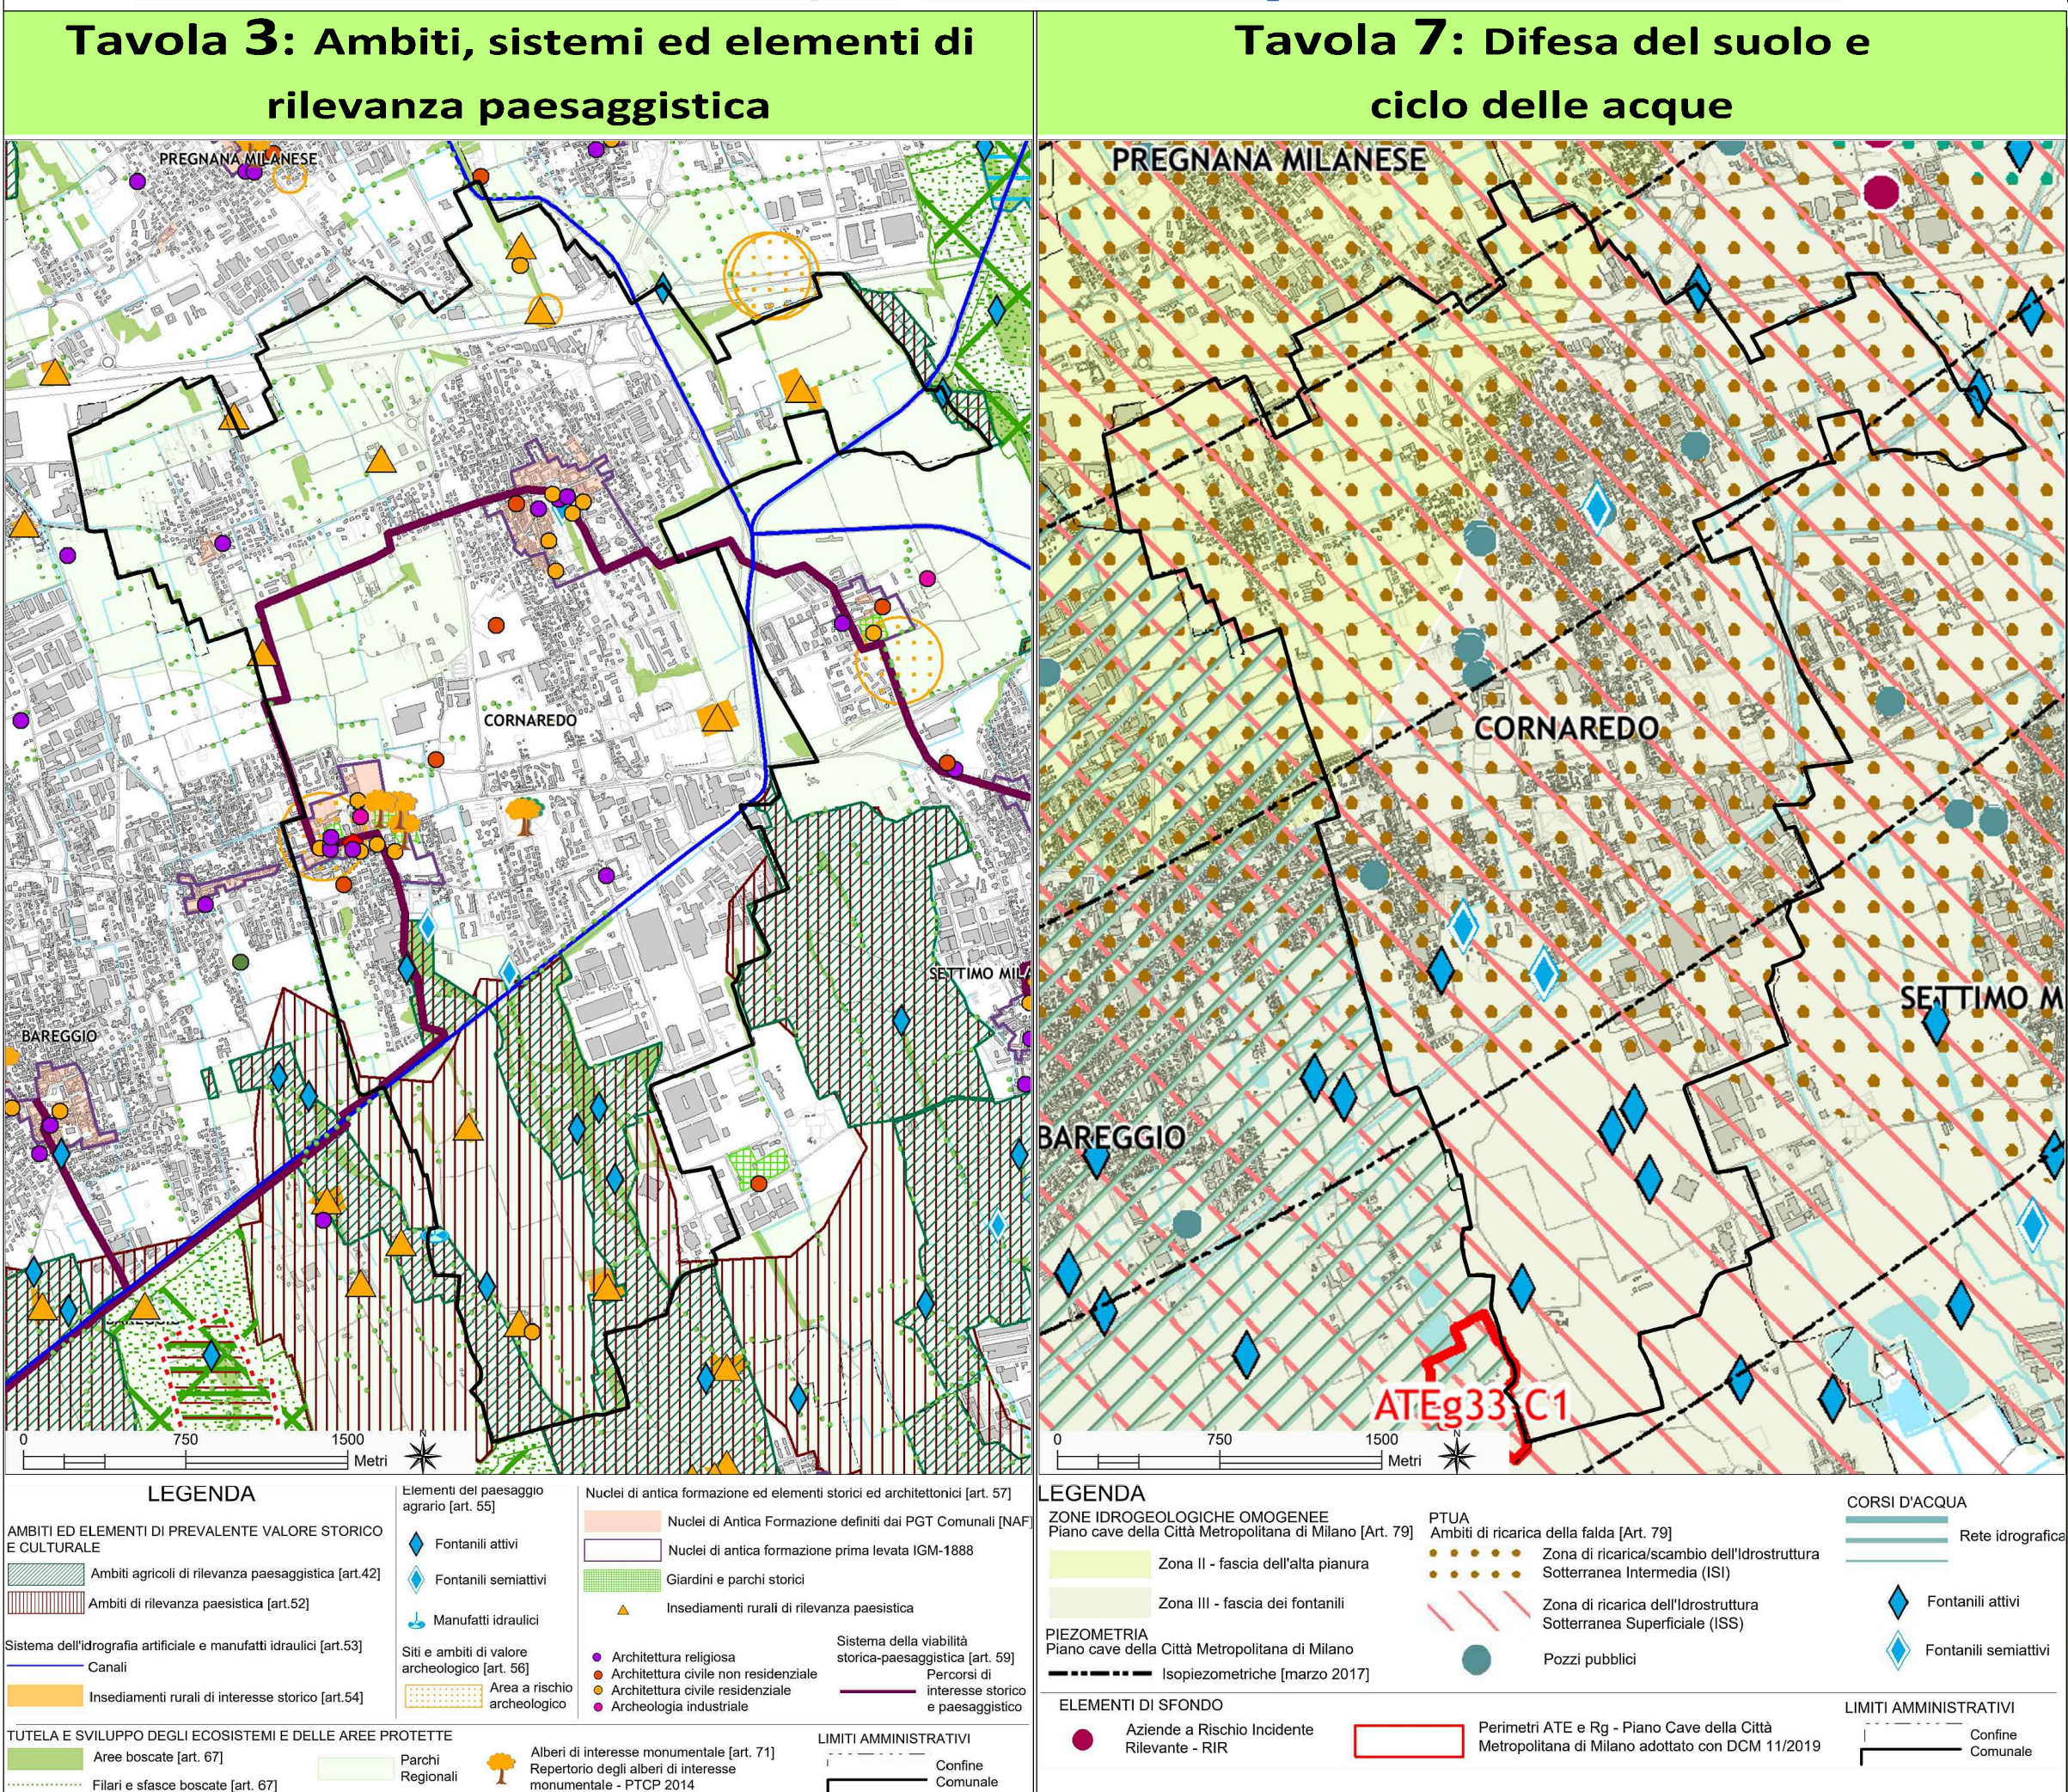


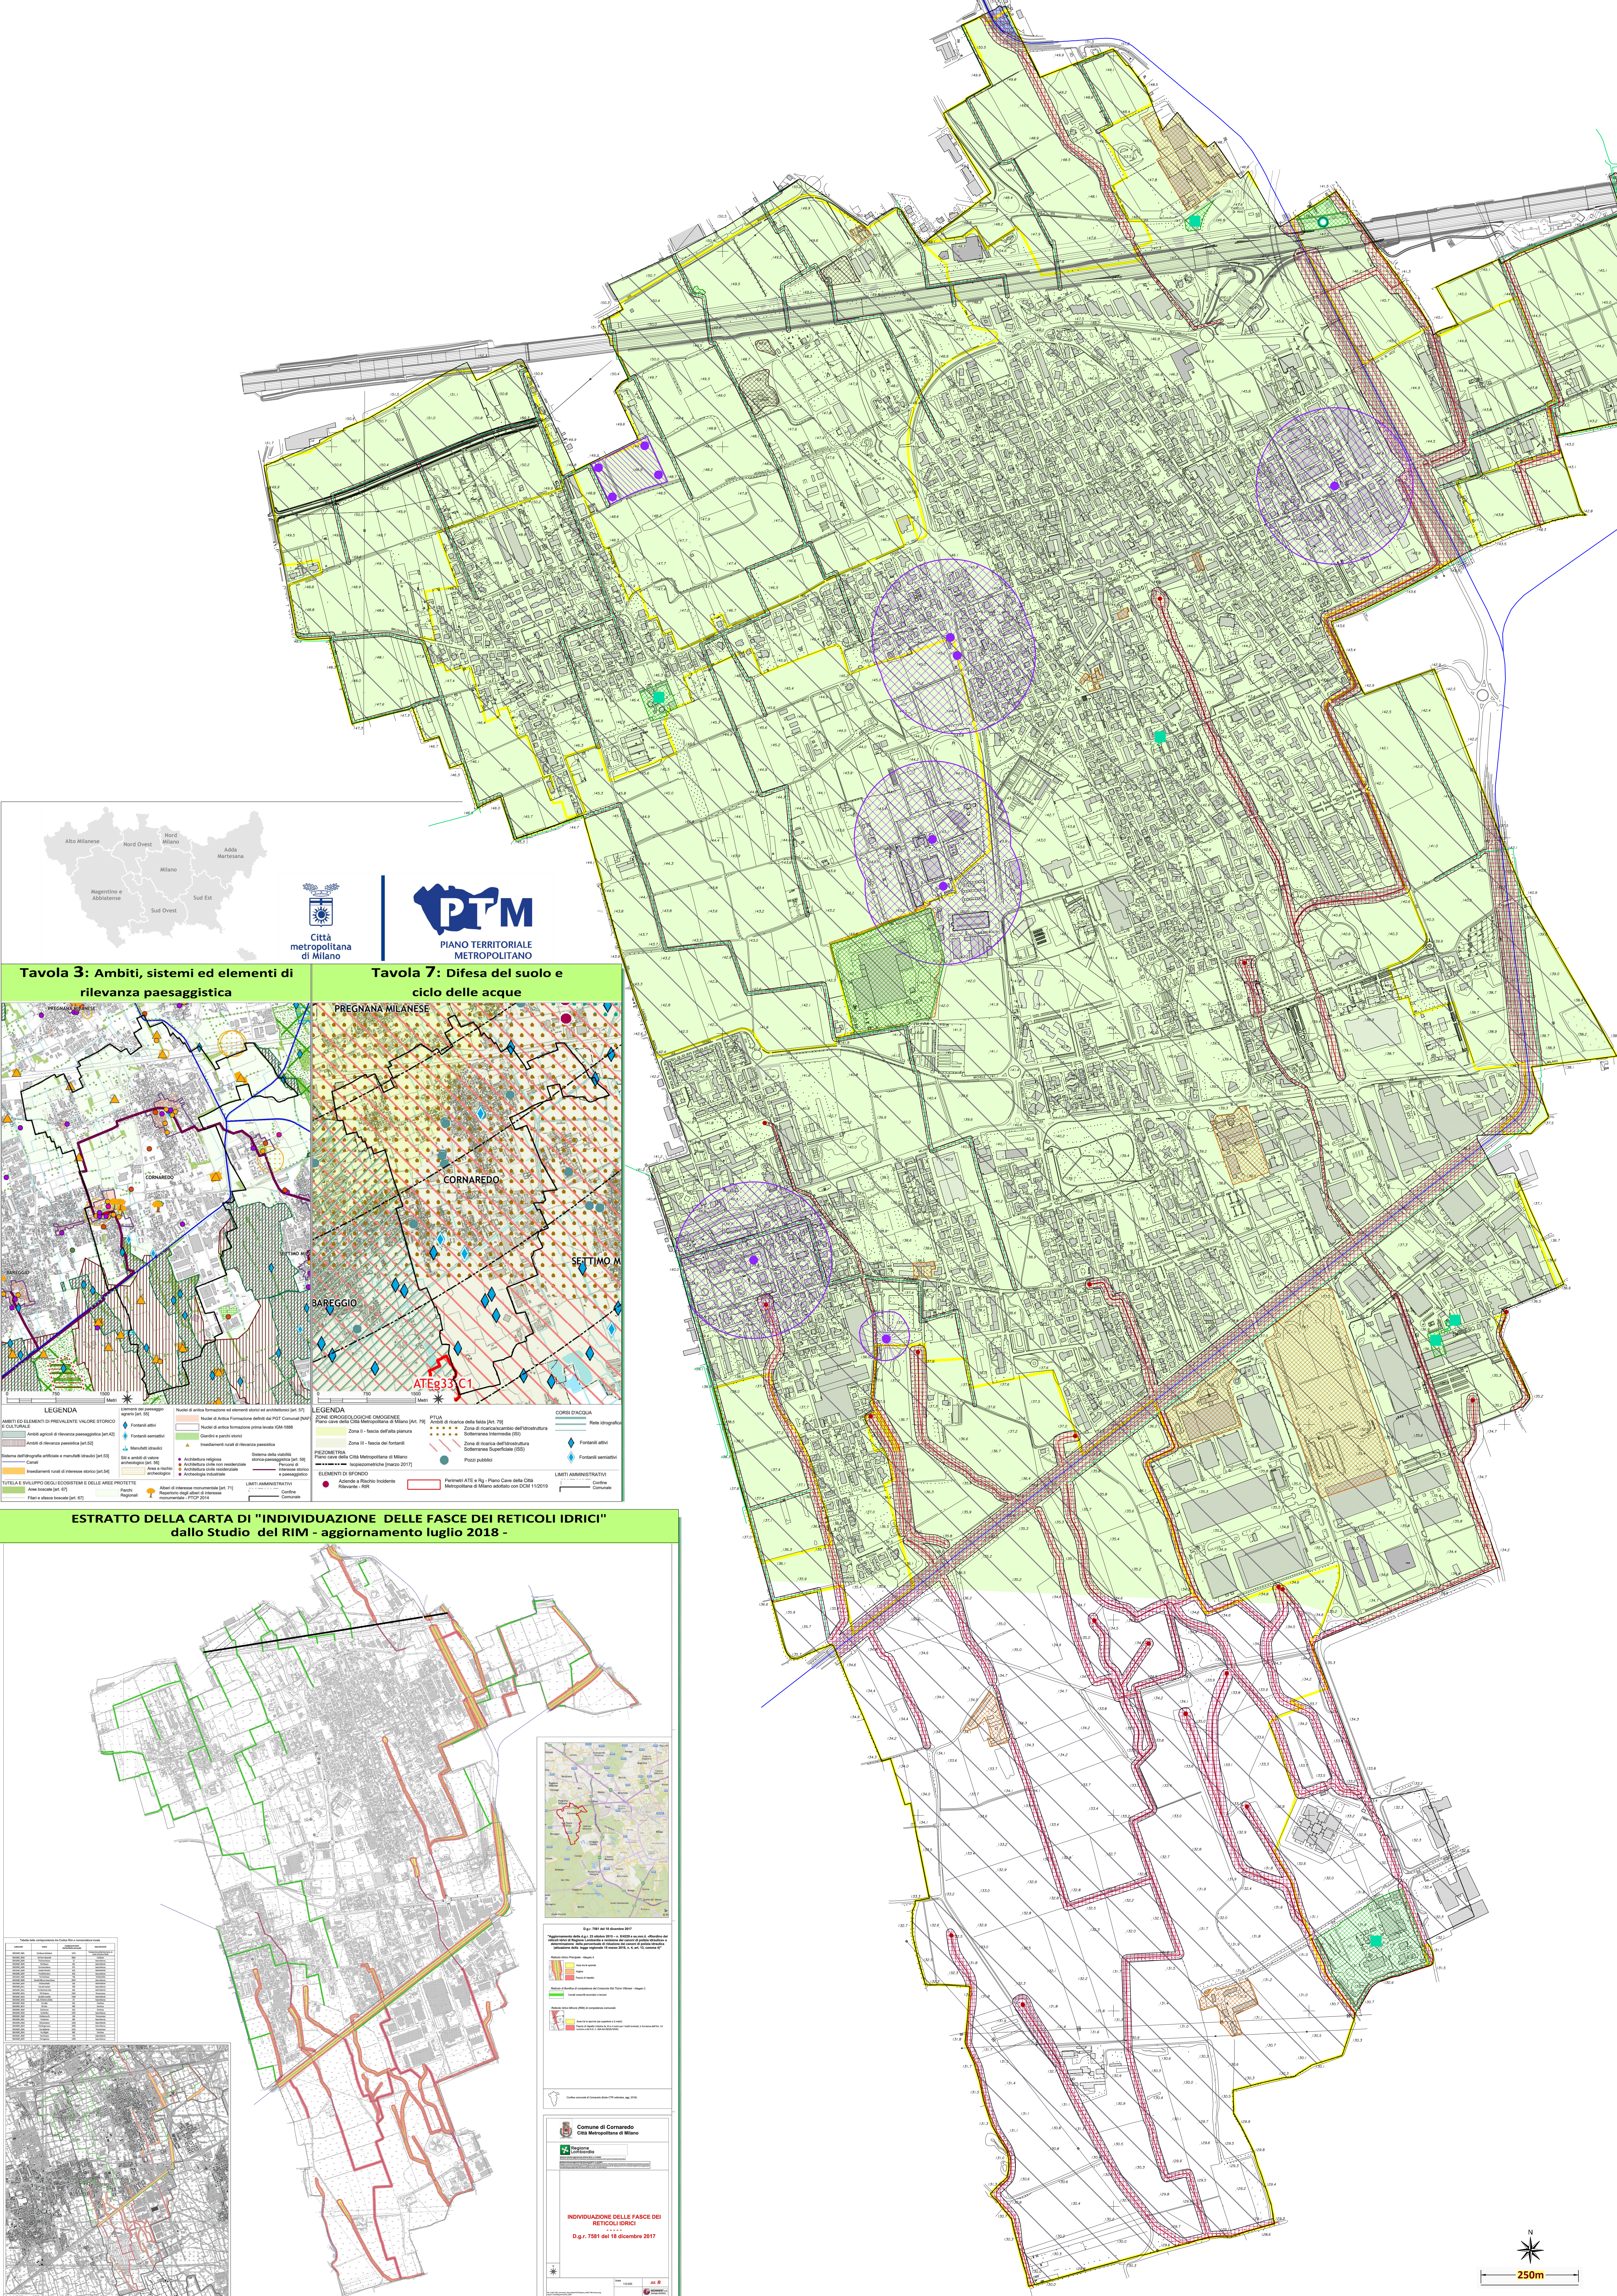

Vincoli determinati nell'ambito del Piano di Gestione dei Rischi di Alluvione (PGRA)

Ambito RP, scenario P1/L
Applicazione delle disposizioni previste per la fascia C di cui all'art. 31 delle N.d.A. del PAI

Vincoli di Polizia Idraulica

Scolmatore di Nord Ovest (MI032)
fascia di rispetto di 10 metri (da Studio del Reticolo Idrico Minore 2018, Art. 96 R.D. n. 523/1904)

Reticolo di competenza del Consorzio di Bonifica Est-Ticino Villoreti
fascia di rispetto di 5 o 6 metri (da Studio del Reticolo Idrico Minore 2018, art. 4 del Regolamento di Gestione della Polizia Idraulica del Consorzio di Bonifica Est-Ticino Villoreti - Dgr 19 dicembre 2016 - n. XI0307)

Reticolo Idrico Minore di competenza comunale
fascia di rispetto di 10 metri (da Studio del Reticolo Idrico Minore 2018*)
* Lo studio riporta i dati territoriali dei corsi d'acqua alla data di elaborazione della cartografia e relativa fascia di metri. Per la rispettiva e relativi regolamenti, si rimanda allo studio.

Aree di salvaguardia delle captazioni ad uso idropotabile

Zona di tutela assoluta (30 metri)
D.Lgs. n. 258/00 art. 5 comma 4, D.G.R. n. 7112693 del 10/04/03, D.Lgs. n. 152/06 - art. 94

Zona di rispetto (200 m) secondo il criterio geometrico
D.Lgs. n. 258/00 art. 5 comma 5, 6 e 7 - D.G.R. n. 7112693 del 10/04/03 - D.Lgs. n. 152/06 - art. 94

Zona di rispetto secondo il criterio temporale
pozzo CAP di Via Manzoni

Area del campo pozzi CAP di Via Pastrengo
(applicazione delle sole zone di tutela assoluta)

Vincoli territoriali - PTM della Città Metropolitana di Milano

Art. 50 - Corsi d'acqua - fontanili e rogge

Art. 79 - Ciclo delle Acque
Zona di ricarica / scambio dell'idrostruttura Sotterranea Intermedia (ISI)
Zona di ricarica dell'idrostruttura Sotterranea Superficiale (ISS)

Altri Vincoli territoriali

Area di dissesto. Analisi di caratterizzazione secondo le procedure del D.L. n. 152/06 "Norme in materia ambientale" - Titolo V parte quarta - all. contenziali - valori di riferimento: Tab. 1 - colonne A e B - Allegato 5 del Titolo V.

Area cavate, aree rimbombate e/o oggetto di escavazione

Area da bonificare/in bonifica/in attesa di certificazione di avvenuta bonifica

Area soggette ad Analisi di Rischio igienico-sanitario

Area messa in sicurezza permanente

Vincoli territoriali - PTC del Parco Agricolo Sud Milano
Limite del Parco Agricolo Sud Milano (tratto da Geoportale Regione Lombardia)

Inquadramento geografico del Comune di Cornaredo

Comune di Cornaredo
Città metropolitana di Milano

DETERMINAZIONE GIUNTA REGIONALE 22 DICEMBRE 2005 - N. 81566:
Criteri ed indirizzi per la definizione della Componente geologica, idrogeologica e sismica del Piano di Governo del Territorio, in attuazione dell'art. 57, comma 1, della L. 11 marzo 2005, n. 12

DETERMINAZIONE GIUNTA REGIONALE 30 NOVEMBRE 2011 - N. 102616:
Aggiornamento dei "Criteri ed indirizzi per la definizione della componente geologica, idrogeologica e sismica del Piano di Governo del Territorio, in attuazione dell'art. 57, comma 1, della L. 11 marzo 2005, n. 12", approvati con d.g.r. 22 dicembre 2005, n. 81566 e successivamente modificati con d.g.r. 23 maggio 2006, n. 87714

DETERMINAZIONE GIUNTA REGIONALE 19 GIUGNO 2017 - N. 50738:
Disposizioni regionali concernenti l'attuazione del piano di gestione dei rischi di alluvione (PGRA) nel settore urbanistico e di pianificazione dell'emergenza, ai sensi dell'art. 58 della norme di attuazione del piano studio per l'assetto idrogeologico (PAI) del bacino del Po, così come integrate dalla variante adottata in data 7 dicembre 2016 con deliberazione n. 5 dal comitato istituzionale dell'autorità di bacino del P. Po.

CARTA DEI VINCOLI

Edizione: LUGLIO 2025

Scala: 1:5000

Tav. 5

GEONVEST s.r.l.
Geologia-Geografia

Data: 25/11/2025