

Studio di fattibilità Via Garibaldi - Cornaredo

CARREGGIATA CICLABILE E CARRABILE

RESTRINGIMENTI CARREGGIATA CON VASI SAGOMATI

FIORIERE

PALETTI


AREA MANOVRA OGGETTO DI VERIFICA VIGILI

ESCLUSO DAL PROGETTO OGGETTO DEL PRESENTE INCARICO


La posizione definitiva dei vasi sarà definita con il progetto esecutivo



Masterplan via Garibaldi _scala 1:200

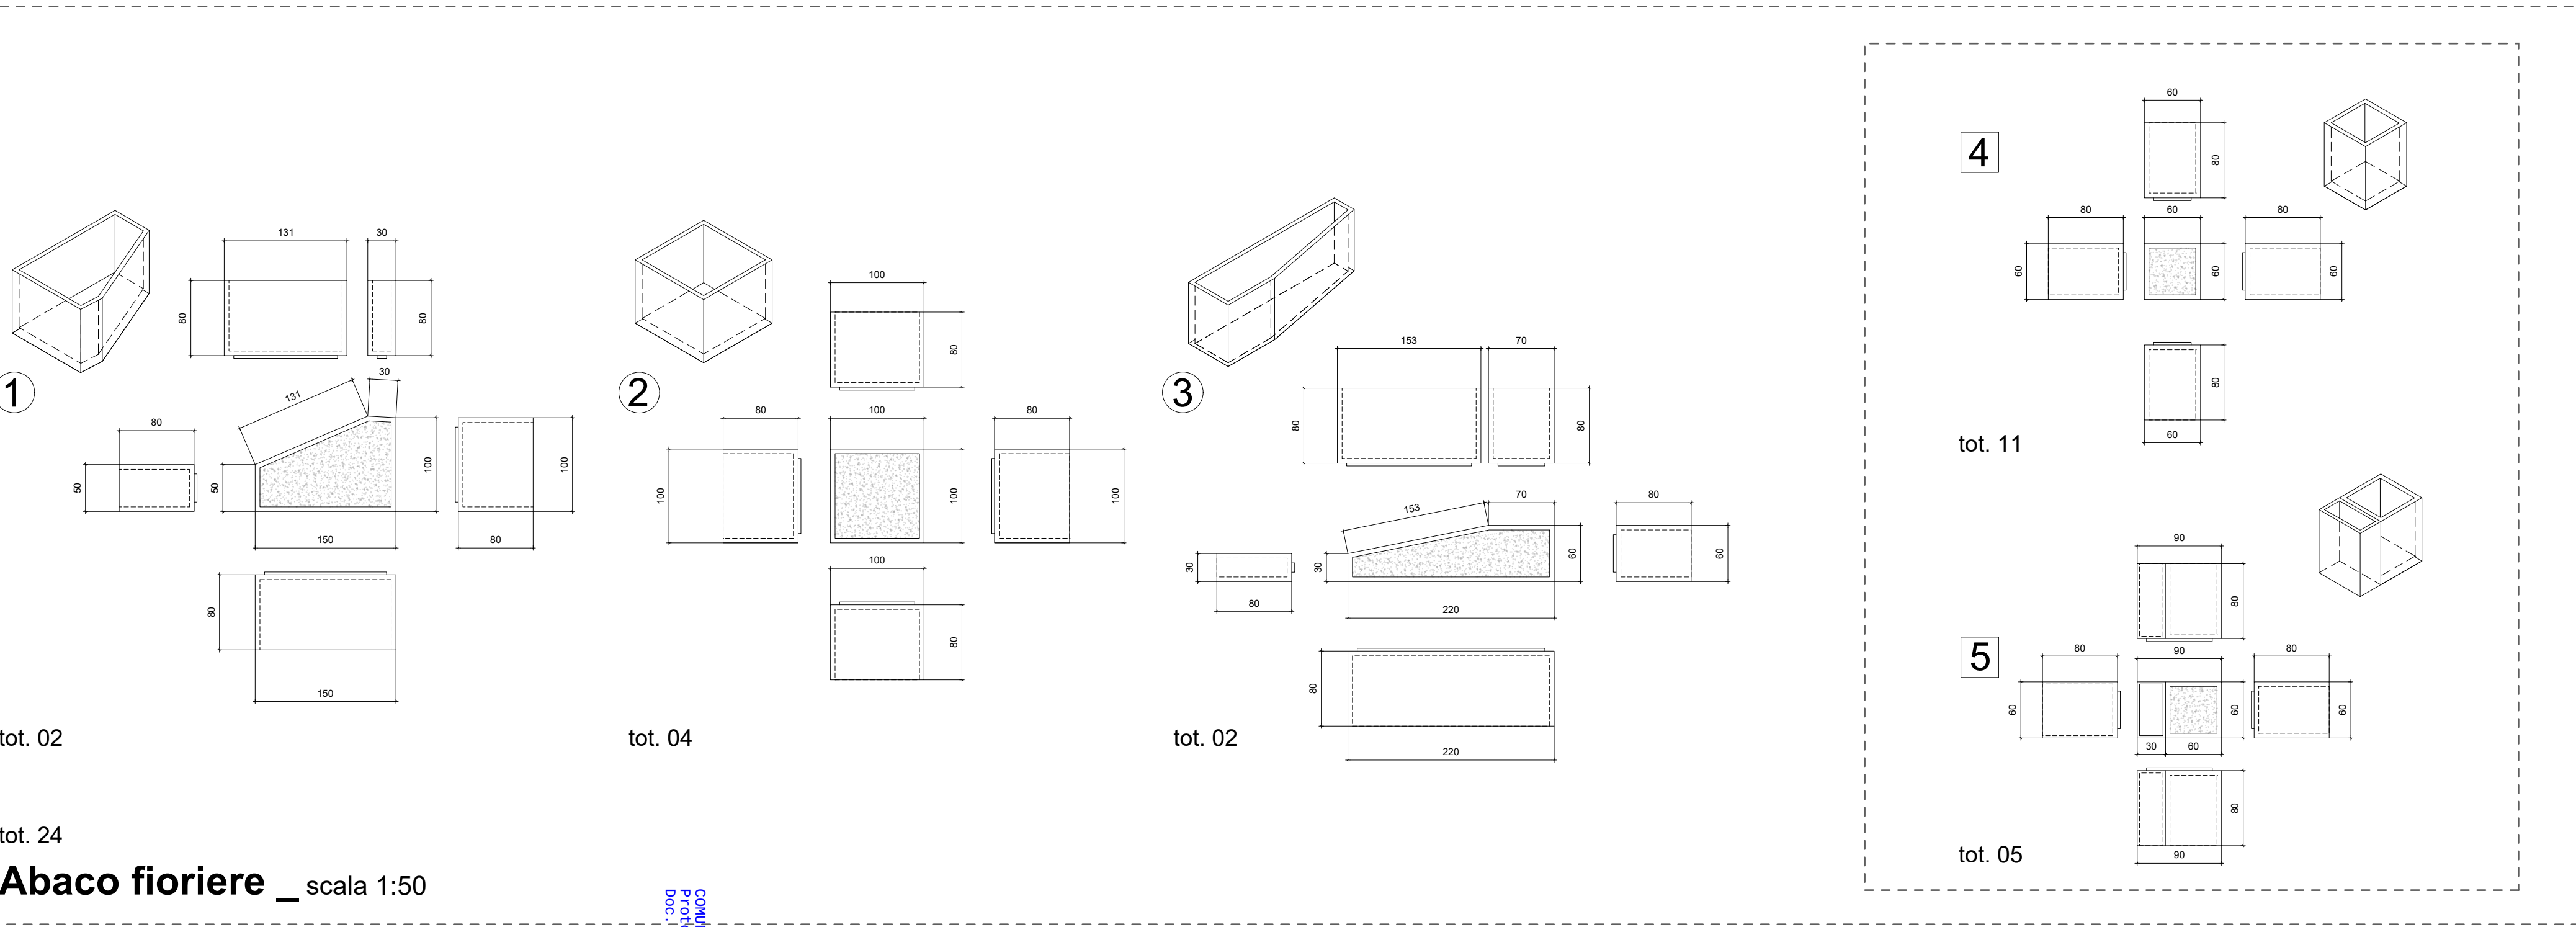

Abaco fioriere _ scala 1:50

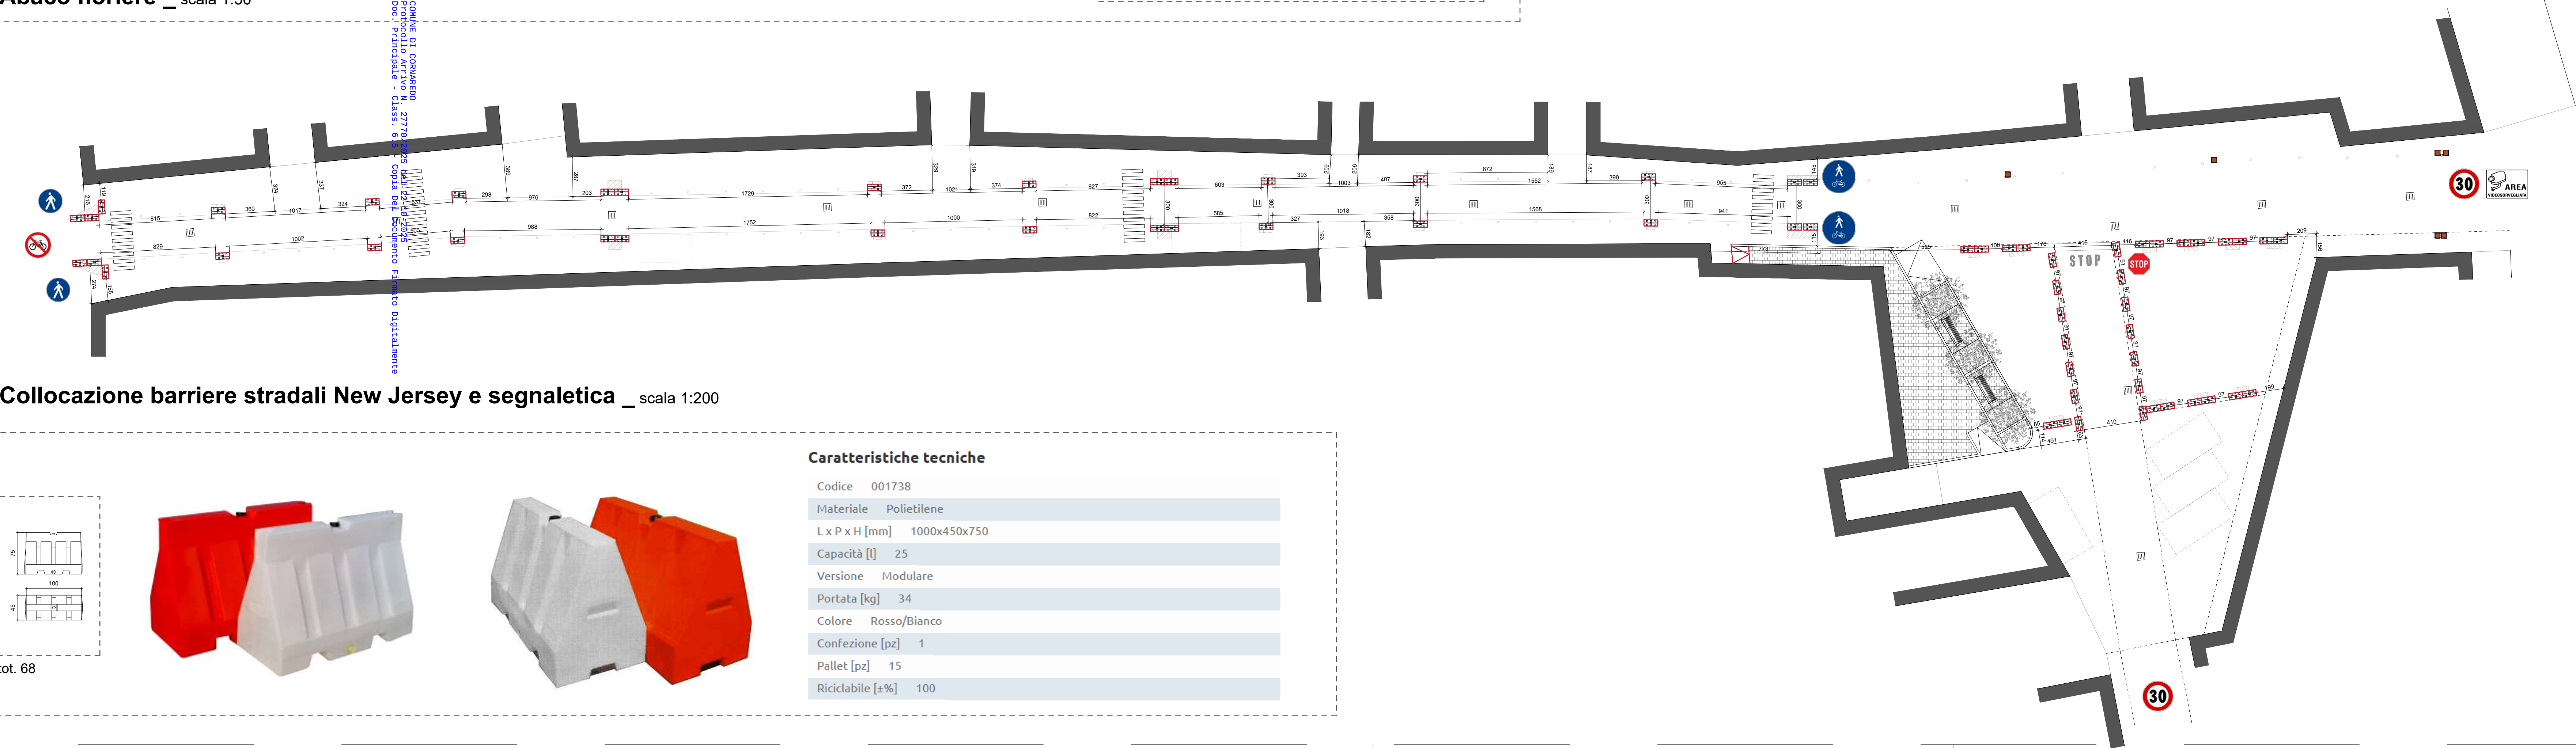

Collocazione barriere stradali New Jersey e segnaletica _ scala 1:200

tot. 68

Caratteristiche tecniche

Codice 001738

Materiale Polietilene

L x P x H [mm] 1000x450x750

Capacità [l] 25

Versione Modulare


Portata [kg] 34

Colore Rosso/Bianco

Confezione [pz] 1

Pallet [pz] 15

Riciclabile [±%] 100

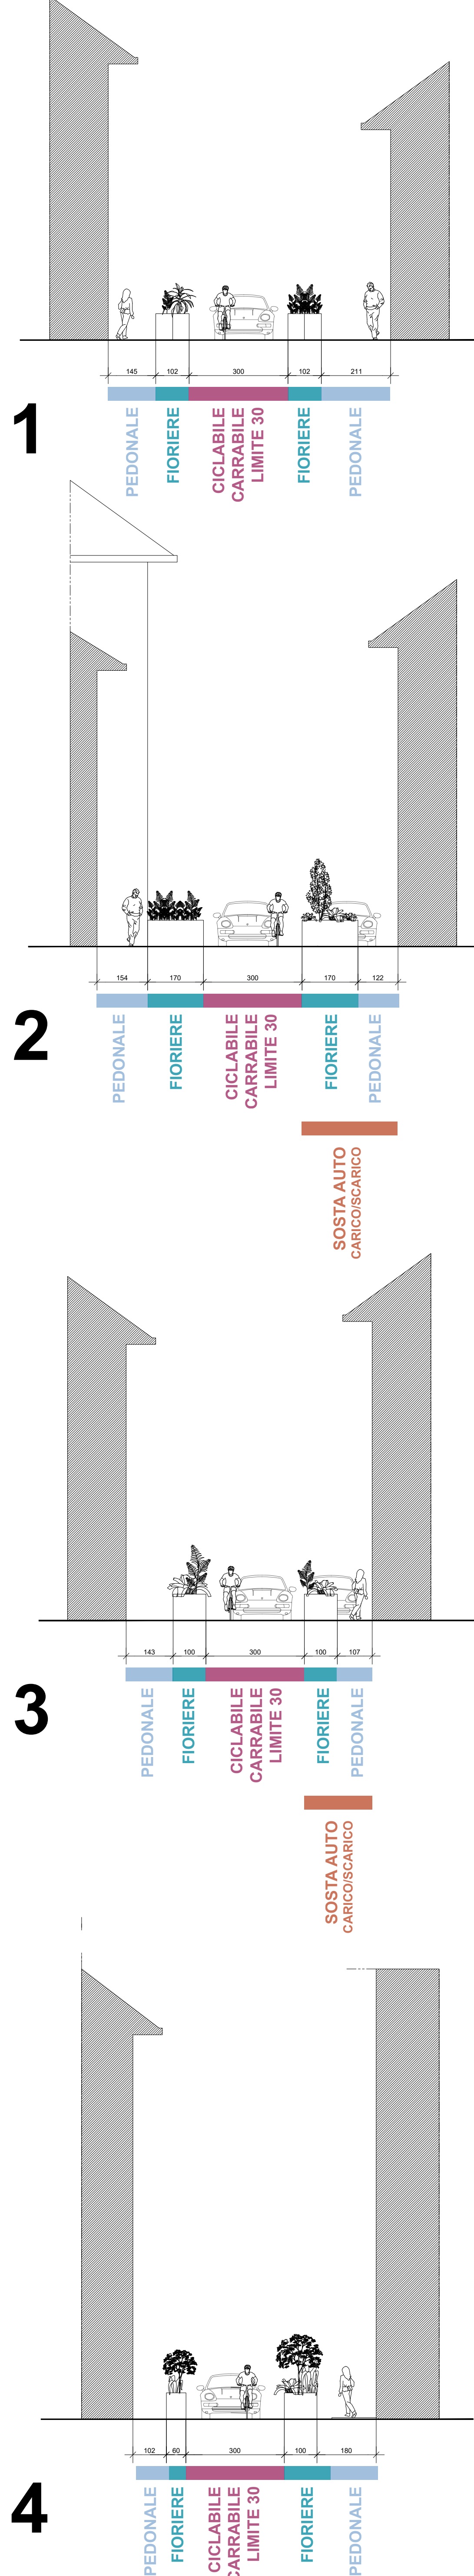

Sezioni punti di restringimento _ scala 1:100