



**LOTTO 1 - VERIFICA SUP. OCCUPATA NEL SOTTOSUOLO**

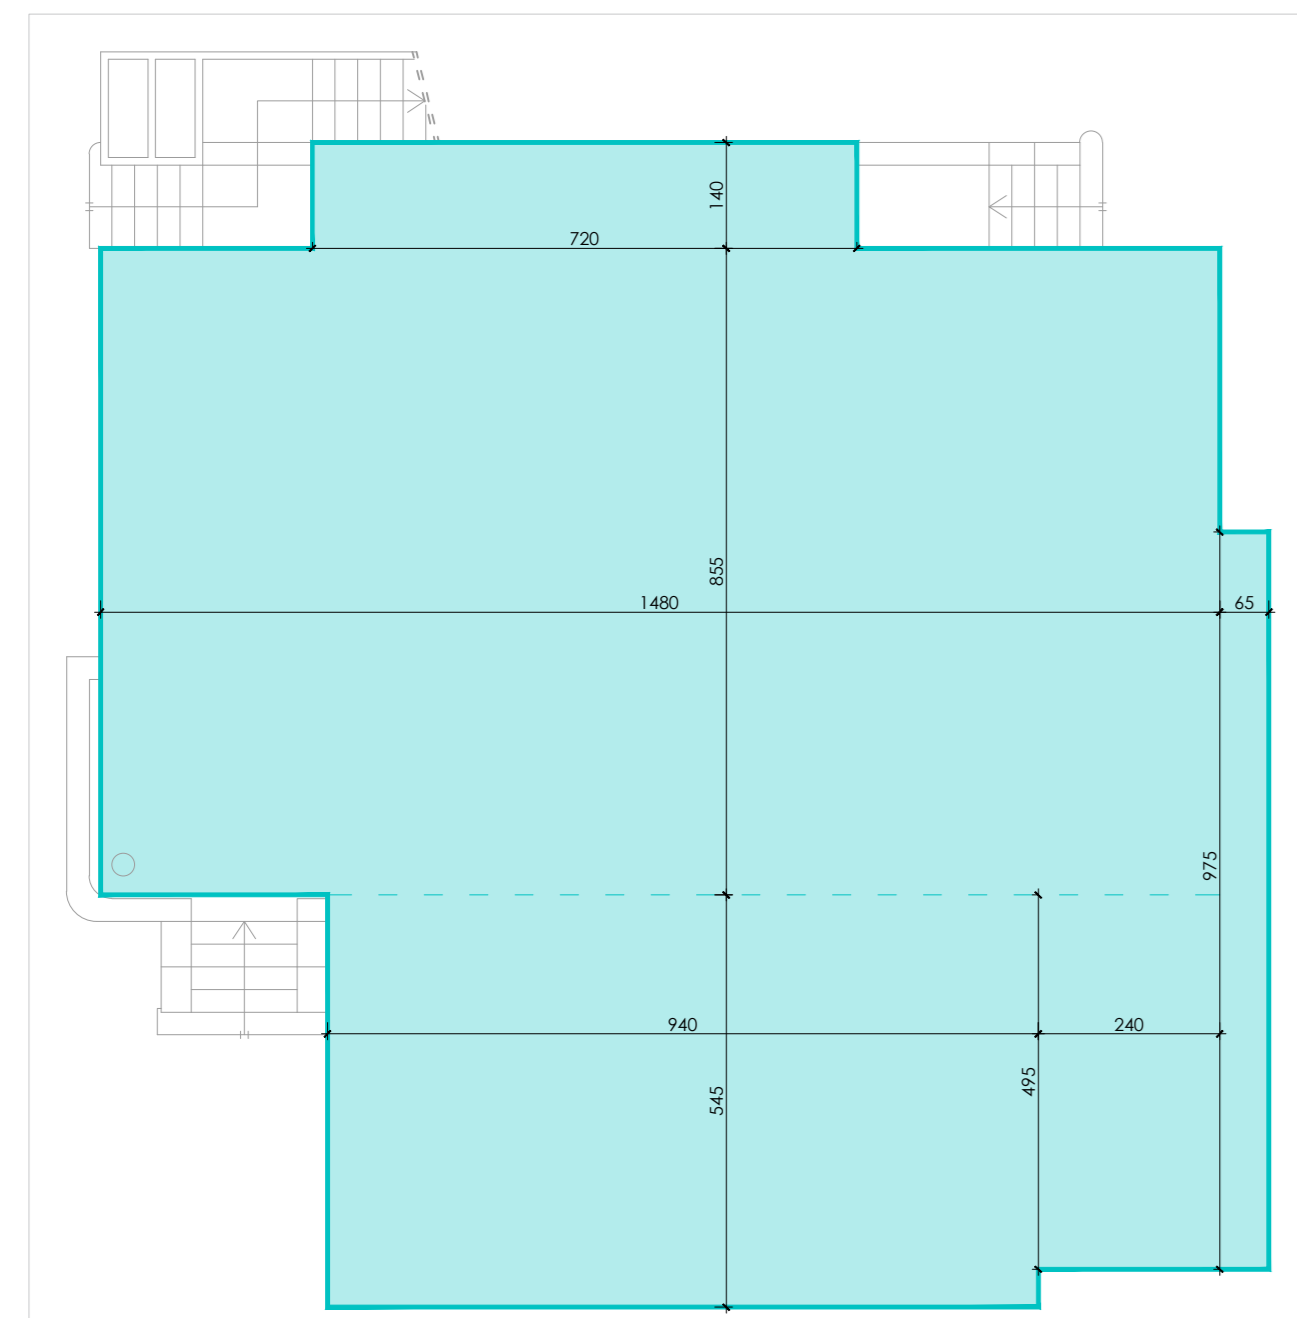


FABB. ESISTENTE - Pianta con indicazione Sup. occupata nel sottosuolo esistente - SCALA 1:100

VERIFICA SUPERFICIE OCCUPATA NEL SOTTOSUOLO - LOTTO 1	
SUPERFICIE FONDIARIA:	mq 1.158,43
RAFFORTO DI OCCUPAZIONE SOTTOSUOLO:	50% x Sf
SUP. OCCUPATA NEL SOTTOSUOLO MASSIMA AMMISSIBILE:	mq 1.158,43 x 50% = mq 579,22
SUPERFICIE OCCUPATA NEL SOTTOSUOLO IN ESISTENTE:	7,20 x 1,40 + 14,80 x 8,55 + 9,40 x 5,45 + 2,40 x 4,95 + 0,65 x 9,75 + 17,16 x 8,31 = 348,67 mq < 579,22 mq

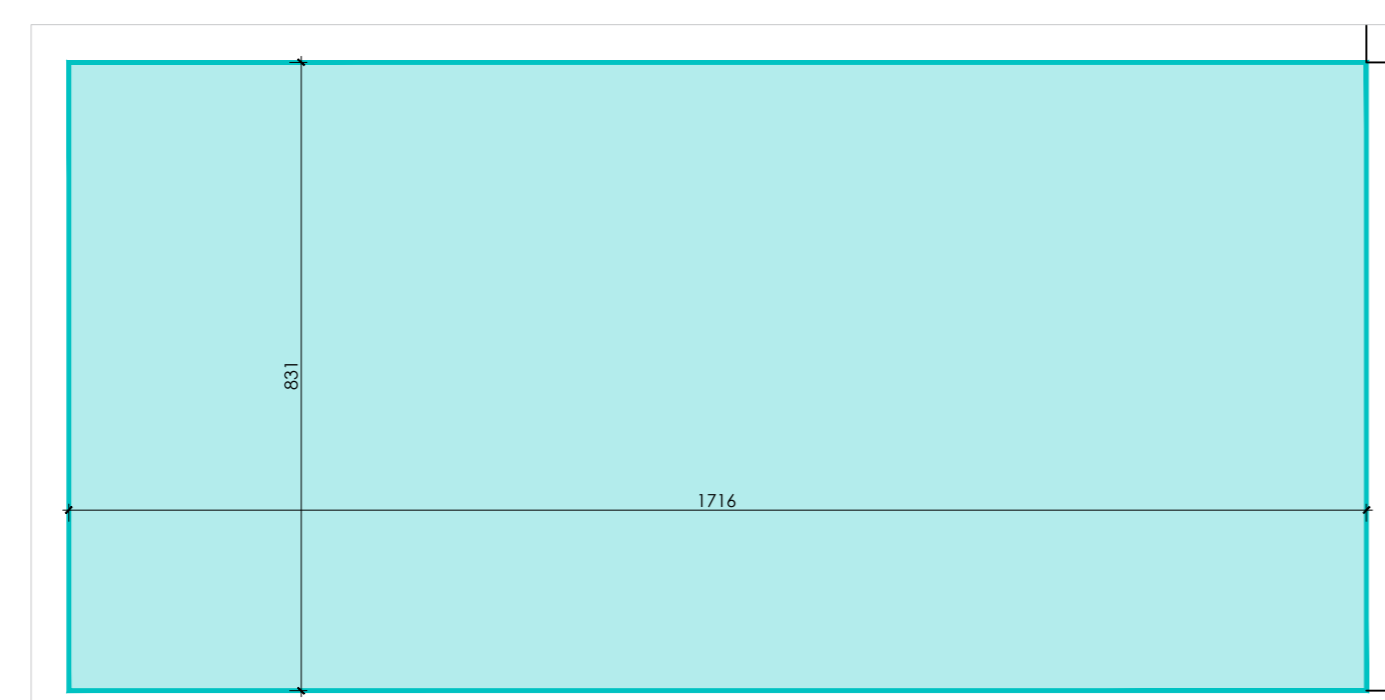


BOX ESISTENTI - Pianta con indicazione Sup. occupata nel sottosuolo - SCALA 1:100

**LOTTO 2 - VERIFICA SUP. OCCUPATA NEL SOTTOSUOLO**

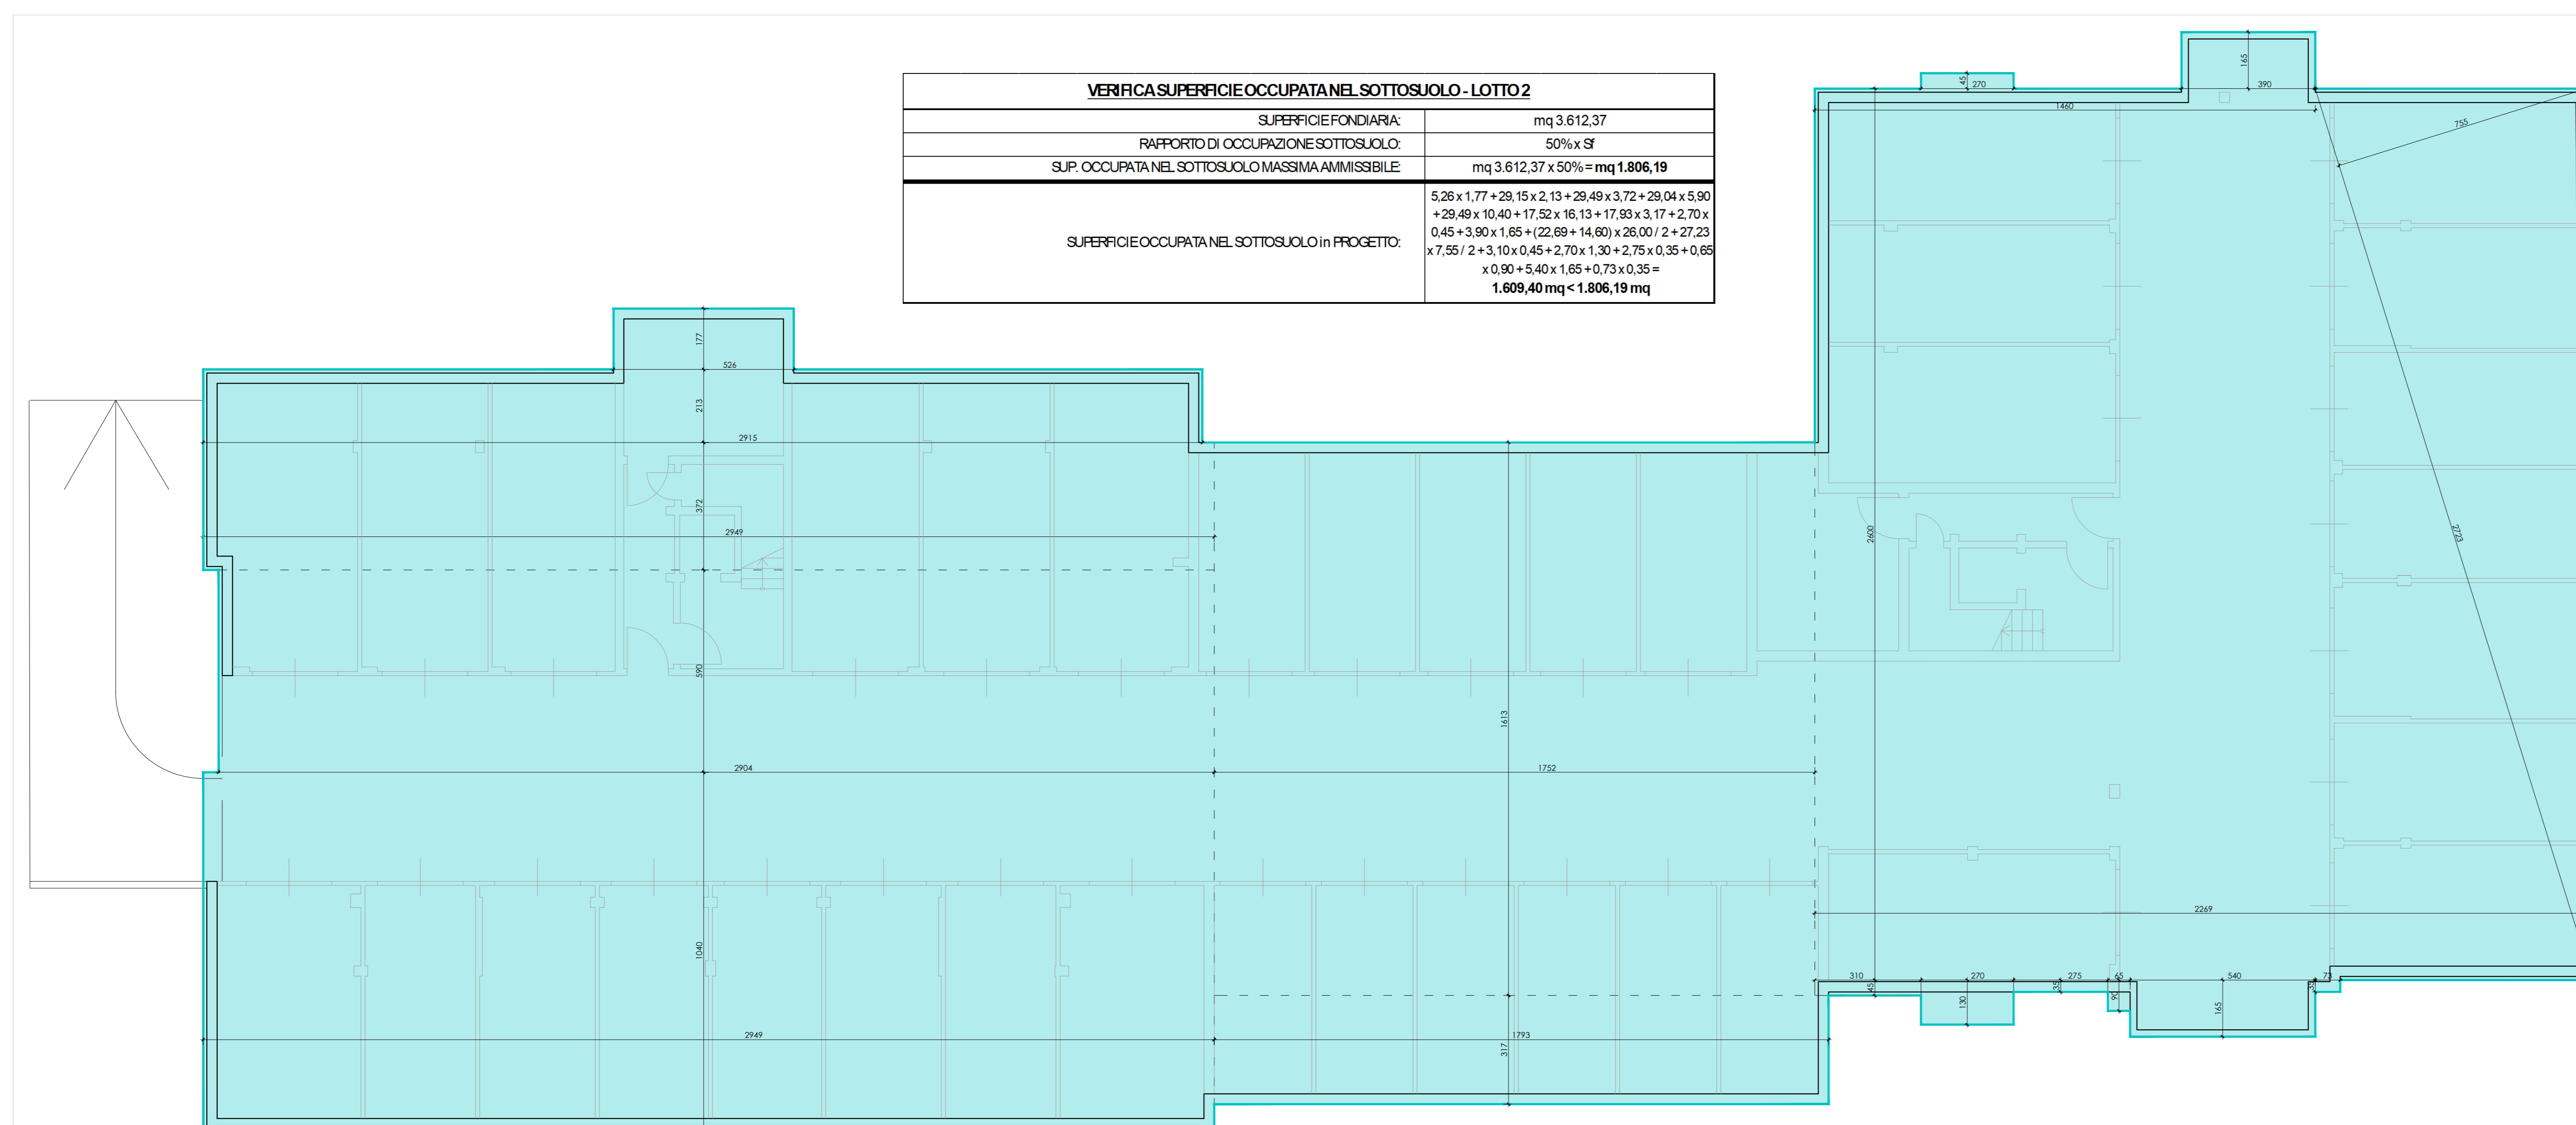

Pianta con indicazione Sup. occupata nel sottosuolo in progetto  
SCALA 1:100

VERIFICA SUPERFICIE OCCUPATA NEL SOTTOSUOLO - LOTTO 2	
SUPERFICIE FONDIARIA:	mq 3.612,37
RAFFORTO DI OCCUPAZIONE SOTTOSUOLO:	50% x Sf
SUP. OCCUPATA NEL SOTTOSUOLO MASSIMA AMMISSIBILE:	mq 3.612,37 x 50% = mq 1.806,19
SUPERFICIE OCCUPATA NEL SOTTOSUOLO IN PROGETTO:	5,26 x 1,77 + 29,15 x 2,13 + 29,49 x 3,72 + 29,04 x 5,90 + 29,49 x 10,40 + 17,52 x 16,13 + 17,93 x 3,17 + 2,70 x 0,45 + 3,90 x 1,65 + (22,69 + 14,60) x 26,00 / 2 + 27,23 x 7,55 / 2 + 3,10 x 0,45 + 2,70 x 1,30 + 2,75 x 0,35 + 0,65 x 0,90 + 5,40 x 1,65 + 0,73 x 0,35 = 1.609,40 mq < 1.806,19 mq

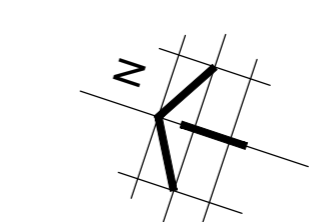

Località: **Comune di Cornaredo**  
(Città Metropolitana di Milano)

Progetto: **Piano Attuativo di Ridefinizione Funzionale a destinazione residenziale in via Milano n. 61**



- Lottizzanti:
- IMMOBILIARE G.F. S.R.L. C.F. - IVA: 07179760157
  - CARPANI CARLO C.F.: CRPCRL43C190018F
  - CARPANI FRANCESCO C.F.: CRPFNC44H010018C
  - CARPANI LUIGI C.F.: CRPLGL47E200018T
  - BALESTRI TIZIANA C.F.: BLSTZN54E59F205X
  - CARPANI LUIGI GRAZIANO ANTONIO C.F.: CRP LGR 78E18 F205P

Oggetto Tavola: **LOTTO 1 - LOTTO 2: Verifica superficie occupata nel sottosuolo in progetto**

Scala	Data	Numero Tavola	
		di progetto	progressiva di progetto
1:100	12/09/2025	13	13
	Aggiornamento		progressiva di tavola
	-		01

Progettista:  
dott. arch. Tiziano Menescardi  
iscritto all'Ordine degli Architetti, Pianificatori, Paesaggisti e Conservatori di Milano al n°4199  
P.zza del Seminario n.2 - 20018 Sedriano (MI)  
Tel. 02/9020324 - E-mail: t.menescardi@menescardi.com

TUTTI I DIRITTI SONO RISERVATI A NORMA DI LEGGE  
E' vietata la riproduzione, anche parziale, non autorizzata