



DATA 4 Milan S.p.A.
Sede: Piazza E. Duse, 2
20122 Milano
data4milan@legalmail.it

Procedimento Unico D.P.R. 160/2010 art. 7_L.R. 12/2005 art. 97

**Nuova costruzione di edificio produttivo ad uso Data Center
via Monzoro
20007 Cornaredo MI**

Rilievo alberature esistenti

Documento: 4266_ES A RA 08a – Rilievo alberature esistenti

Data
10/11/2025

COMMITTENTE: DATA 4 Milan S.p.A. <i>Piazza E. Duse, 2</i> 20122 - Milano	PROGETTO: PROCEDIMENTO UNICO D.P.R. 160/2010 ART.7_L.R. 12/2005 ART. 97 NUOVA COSTRUZIONE DI EDIFICIO PRODUTTIVO AD USO DATA CENTER VIA MONZORO 20007 CORNAREDO MI
---	--

Rilievo alberature esistenti

BON.2024.CLI.127	16/12/2024	10/11/2025	L. Brenna	V. Nappa	F. Rocchi
BON.2024.CLI.127	16/12/2024	10/11/2025	L. Brenna	V. Nappa	F. Rocchi
COMMESSA	DATA	REV	REDATTO	VERIFICATO	APPROVATO

ambiente s.r.l.
Consulenza & Ingegneria
Via Frassina, 21 - 54033 Carrara (MS)
Tel. 0585 855624 - fax 0585 855617
Cod. Fisc. e Part. IVA 01468740459



Sede di Milano
via Tibullo 2 – 20151 Milano
Tel. 0245473370
Fax. 0245473371

Web page: www.ambientesc.it

Altre sedi principali
Carrara (sede legale e operativa) Via Frassina, 21 - 54033 Carrara (MS) -
Tel. 0585/855624 - Fax. 0585/855617
Firenze Via di Soffiano, 15 - 50143 Firenze (FI) - Tel. 055/7399056 - Fax
055/7134442
Roma Via L. Robecchi Brichetti, 6 - 00154 Roma (RM) - Tel. 06/45678571
Taranto Via Matera, km 598/I - 74014 Laterza (TA) - Mob. 347/1083531

SOMMARIO

1.	GENERALITÀ	3
2.	INQUADRAMENTO GENERALE	3
3.	METODOLOGIA	4
3.1.	Strumenti e tecniche utilizzate	4
3.2.	Procedura di Raccolta Dati	4
4.	RILIEVO SPECIE ARBOREE	5
5.	VALUTAZIONE DELLO STATO FITOSANITARIO	6
5.1.	Pioppi neri 2ª grandezza	6
5.2.	Pioppi neri 3ª grandezza	10
5.3.	Bagolari comuni	13
5.4.	Noce comune	16
5.5.	Area vegetata degradata di Bagolari	20
5.6.	Tabella riassuntiva	22
6.	CONCLUSIONI	23
7.	ALLEGATI	23

1. GENERALITÀ

Il presente documento è parte integrante della richiesta per il rilascio di Permesso di Costruire Convenzionato (PdCC) ai sensi dell'art. 58 delle NTA del PGT vigente del Comune di Cornaredo nell'ambito di **Procedimento Unico D.P.R. 160/2010 art. 7, L.R.12/2005 art. 97** per la costruzione di un nuovo edificio produttivo ad uso Data Center in Cornaredo, via Monzoro.

Il progetto è stato redatto da Lombardini22 S.p.A., con sede a Milano in via Lombardini n.22.

2. INQUADRAMENTO GENERALE

L'area oggetto di studio si trova nel comune di Cornaredo ed è riportata nella figura seguente.



Figura 1 – Area di studio

3. METODOLOGIA

3.1. Strumenti e tecniche utilizzate

Il rilievo botanico delle specie arboree è stato condotto utilizzando una serie di strumenti e tecniche per garantire una valutazione accurata e dettagliata delle piante presenti nell'area di studio.

Misurazione della Circonferenza del Tronco

Per la misurazione della circonferenza del tronco, è stata utilizzata una bindella. Questo strumento ha permesso di ottenere misure precise della dimensione del tronco a un'altezza standard da terra, pari a 1,30 metri

Determinazione dell'Altezza degli Alberi

L'altezza degli alberi è stata misurata utilizzando un clinometro elettronico. Questo strumento ha facilitato la rilevazione dell'altezza in modo rapido e preciso, permettendo di misurare l'angolo tra l'osservatore e la cima dell'albero.

Selezione delle Specie Rappresentative

Nel caso in cui venisse riscontrata omogeneità nelle caratteristiche botaniche e fitosanitarie all'interno di gruppi di piante, sono state scelte le specie più rappresentative per la documentazione dettagliata. Questa selezione ha permesso di ottimizzare il tempo e le risorse, concentrandosi sulle piante che meglio rappresentavano le condizioni generali del gruppo. Tale approccio ha garantito che le osservazioni fossero indicative dello stato complessivo delle specie presenti, senza dover censire ogni singola pianta individualmente.

3.2. Procedura di Raccolta Dati

- Rilievo in campo: Durante il sopralluogo, le piante sono state misurate e fotografate. Le misure della circonferenza del tronco sono state prese con la bindella, mentre l'altezza è stata determinata utilizzando il clinometro elettronico. Ogni pianta è stata fotografata per creare un registro visivo.
- Registrazione dati: Tutti i dati raccolti sono stati accuratamente registrati in schede di rilievo. Queste schede includevano informazioni dettagliate sulle dimensioni, lo stato fitosanitario e le osservazioni morfologiche di ciascuna pianta.

4. RILIEVO SPECIE ARBOREE

Il rilievo botanico delle specie arboree è stato eseguito il 2 giugno 2024, con l'obiettivo di valutare l'ubicazione, le dimensioni e lo stato fitosanitario delle specie arboree presenti nell'area di studio.

Il censimento ha permesso di classificare le specie arboree in base alla tipologia, alle classi di grandezza e allo stato fitosanitario. Di seguito sono riportate le sette categorie identificate:

- Area vegetativa degradata a bagolari
- Gelso nero (*Morus nigra*)
- Pini (*Pinus spp.*)
- Noce comune (*Juglans regia*)
- Bagolari comune (*Celtis australis*)
- Pioppi neri di 3ª grandezza (*Populus nigra*)
- Pioppi neri di 2ª grandezza (*Populus nigra*)

Le classi di grandezza relative ai pioppi neri si riferiscono ai metri di altezza; la seconda grandezza fa riferimento a specie arboree tra i 20 e i 30 metri di altezza, la terza grandezza per quelle specie che non superano i 20 metri.

La figura sottostante mostra l'ubicazione e la tipologia delle specie arboree censite.

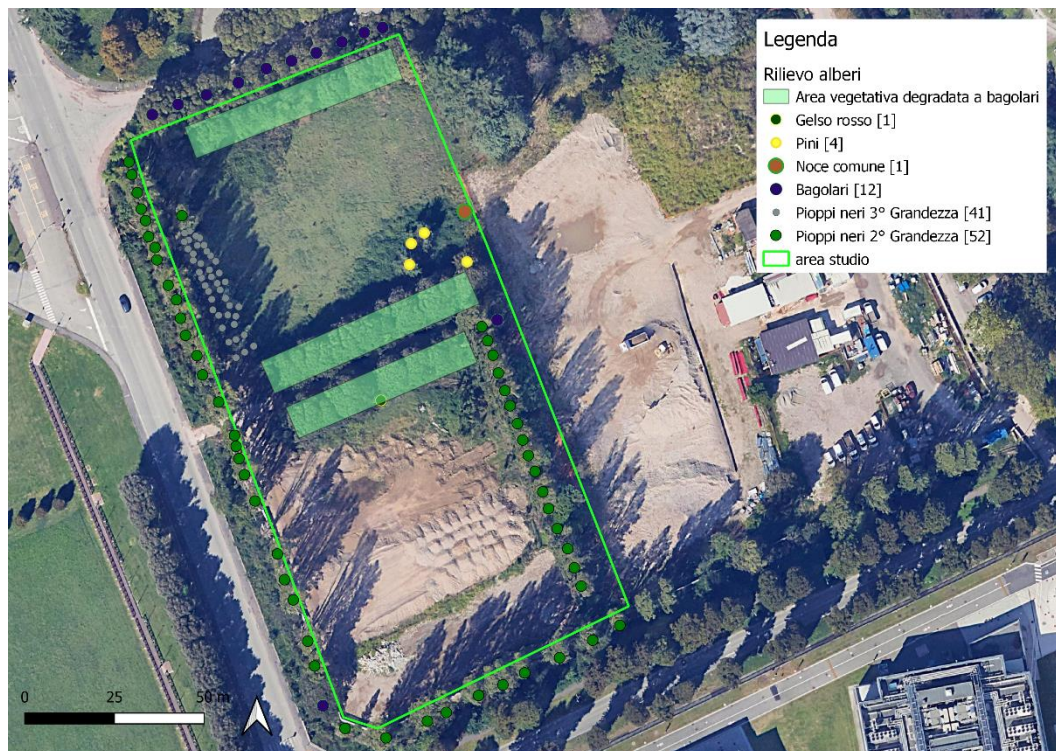


Figura 2 – Ubicazione specie arboree

La Figura 2 utilizza simboli puntiformi per rappresentare le singole specie arboree censite e la loro ubicazione. Sono inoltre evidenziate due fasce di colore verde che indicano aree in evidente stato di degrado vegetativo, dove la vegetazione è così densa da rendere impossibile distinguere le singole specie arboree. La specie arborea predominante in queste fasce è il Bagolaro comune.

5. VALUTAZIONE DELLO STATO FITOSANITARIO


In questo capitolo vengono presentate le schede relative allo stato fitosanitario delle specie arboree censite, raggruppate per tipologia come descritto in precedenza.

5.1. Pioppi neri 2ª grandezza

Le specie di pioppo nero di seconda grandezza, che sono stati scelti come i più rappresentativi sono quelli che corrispondono agli identificativi 2,8, 35 e 52 dell'allegato.

La scheda 1 sottostante è la risultante dei rilievi dei quattro esemplari.

Numero di esemplari	52 Pioppi			
Dati rilievo: 02/07/2024	Indirizzo località	Via Monzoro/Via Reiss Romoli	Comune (Prov.)	Cornaredo
	Data rilievo	02/07/2024	Condizioni meteo	Sereno
	Note di cantiere		-	
	Personale tecnico campionatore		Edoardo Menichelli	

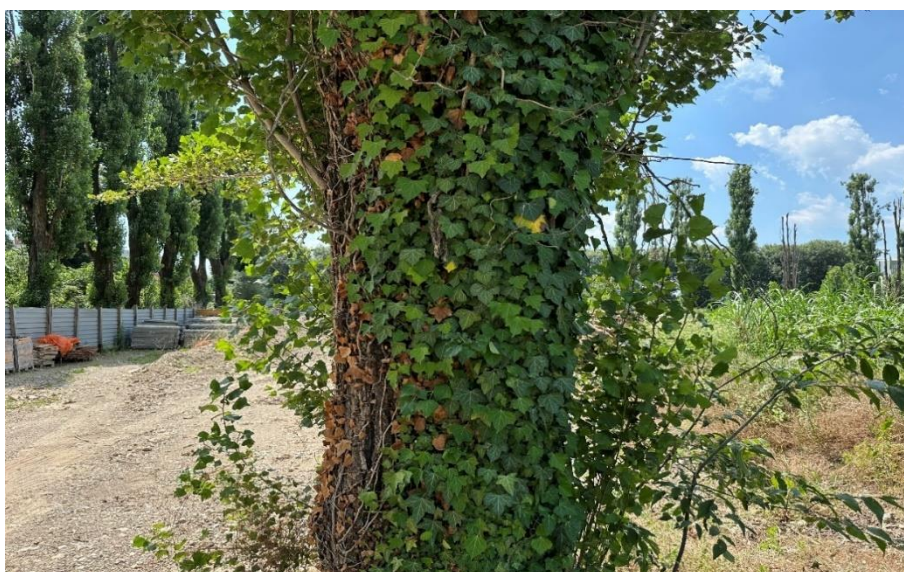



Caratterizzazione generale	Populus nigra						
	Descrizione		Circonf.:	390 cm	Altezza:	26.5 m	
	Forma chioma		Regolare		Appressata		
			A bandiera		Irregolare	X	
note: nessuna.							
Valutazione fitosanitaria	Alterazione da patogeni			Assente	X	Bassa	
				Media		Alta	
	Presenza di rami secchi			Assente		Bassa	X
				Media		Alta	
	Presenza di rami epicormici			Assente		Bassa	
				Media		Alta	X
	Sintomatologia fogliare	Assente		Lieve		Moderata	X
		Grave		Ind. morto		Altro	
	Classe di danno	Assente		Lieve		Moderata	X
		Grave		Ind. morto		Altro	
note: Le foglie delle specie censite presentano delle macchie brune, probabilmente dovute al fungo Marsonina brunnea.							
Valutazione disturbo da inquinamento	Assente				X		
	Presente						

note: nessuna.							
Valutazione fitosanitaria a livello dell'apparato fogliare	Clorosi	Apice		Margine		Base	
		Centro		Ovunque		A mosaico	
		Localizzazione		X			
		Estensione su foglia					
	Necrosi	Apice		Margine		Base	
		Centro		Diffusa		A mosaico	X
		Localizzazione		Parte centrale e verso la punta			
		Estensione su foglia		50 – 70%			
	Avvizzimento	Assente	X	Lieve		Moderato	
		Elevato		Elevatissimo		Altro	
	Deformazione/ Accartocciamento	Assente	X	Lieve		Moderato	
		Elevato		Elevatissimo		Altro	
	Parassitosi (Galle, miniature, etc)	Assente	X	Lieve		Moderato	
		Elevato		Elevatissimo		Altro	
	Danneggiamenti	Assente		Lieve		Moderato	X
		Elevato		Elevatissimo		Altro	
	Altro	Localizzazione					
		Estensione su foglia					
note: nessuna							
Valutazione fitosanitaria su ceppaia, tronco e rami	Avvizzimento	Assente	X	Lieve		Moderato	
		Elevato		Elevatissimo		Altro	
	Deformazione/ Accartocciamento	Assente	X	Lieve		Moderato	
		Elevato		Elevatissimo		Altro	
	Rimpicciolimento	Assente	X	Lieve		Moderato	
		Elevato		Elevatissimo		Altro	
	Parassitosi (Galle, neoformazioni, etc)	Assente	X	Lieve		Moderato	
		Elevato		Elevatissimo		Altro	
	Danneggiamenti	Assente		Lieve	X	Moderato	
		Elevato		Elevatissimo		Altro	
	Localizzazione		Tronco				

	Altro (edera)	Localizzazione	Tronco
		Estensione	65-70%
note: Il tronco e molte branche, sono coperte da <i>Hedera elix</i> (edera), molto sviluppata, che ha portato in alcuni casi al decorticamento del tronco.			
Presenza di patogeni	Assente		X
	Presente		

Tabella 1 – Valutazione Pioppi neri di seconda grandezza**5.2. Pioppi neri 3ª grandezza**

Le specie di pioppo nero di terza grandezza, che sono stati scelti come i più rappresentativi sono quelli che corrispondono agli identificativi 4,18 e 36 dell'allegato.

La scheda 2 sottostante è la risultante dei rilievi dei tre esemplari.

Numero di esemplari	52 Pioppi			
Dati rilievo: 02/07/2024	Indirizzo località	Via Monzoro/Via Reiss Romoli	Comune (Prov.)	Cornaredo
	Data rilievo	02/07/2024	Condizioni meteo	Sereno
	Note di cantiere		-	
	Personale tecnico campionatore		Edoardo Menichelli	





Caratterizzazione generale	<i>Populus nigra</i>				
	Descrizione	Circonf.:	45 cm	Altezza:	9 m
	Forma chioma	Regolare		Appressata	
		A bandiera		Irregolare	X

note: nessuna.									
Valutazione fitosanitaria	Alterazione da patogeni			Assente	X	Bassa			
				Media		Alta			
	Presenza di rami secchi			Assente		Bassa	X		
				Media		Alta			
	Presenza di rami epicormici			Assente		Bassa			
				Media		Alta	X		
	Sintomatologia fogliare	Assente		Lieve		Moderata	X		
		Grave		Ind. morto		Altro			
	Classe di danno	Assente		Lieve		Moderata	X		
		Grave		Ind. morto		Altro			
note: Le foglie delle specie censite presentano delle macchie brune, probabilmente dovute al fungo <i>Marsonina brunnea</i> .									
Valutazione disturbo da inquinamento		Assente				X			
		Presente							
note: nessuna.									
Valutazione fitosanitaria a livello dell'apparato fogliare	Clorosi	Apice		Margine		Base			
		Centro		Ovunque		A mosaico			
		Localizzazione		X					
		Estensione su foglia							
	Necrosi	Apice		Margine		Base			
		Centro		Diffusa		A mosaico	X		
		Localizzazione		Parte centrale e verso la punta					
		Estensione su foglia		50 – 70%					
	Avvizzimento	Assente	X	Lieve		Moderato			
		Elevato		Elevatissimo		Altro			
	Deformazione/ Accartocciamento	Assente	X	Lieve		Moderato			
		Elevato		Elevatissimo		Altro			
	Parassitosi (Galle, miniature, etc)	Assente	X	Lieve		Moderato			
		Elevato		Elevatissimo		Altro			
	Danneggiamenti	Assente		Lieve		Moderato	X		
		Elevato		Elevatissimo		Altro			
	Altro	Localizzazione							

		Estensione su foglia						
note: nessuna								
Valutazione fitosanitaria su ceppaia, tronco e rami	Avvizzimento	Assente	X	Lieve		Moderato		
		Elevato		Elevatissimo		Altro		
	Deformazione/ Accartocciamento	Assente	X	Lieve		Moderato		
		Elevato		Elevatissimo		Altro		
	Rimpicciolimento	Assente	X	Lieve		Moderato		
		Elevato		Elevatissimo		Altro		
	Parassitosi (Galle, neoformazioni, etc)	Assente	X	Lieve		Moderato		
		Elevato		Elevatissimo		Altro		
	Danneggiamenti	Assente	X	Lieve		Moderato		
		Elevato		Elevatissimo		Altro		
		Localizzazione						
	Altro (edera)	Localizzazione		Tronco				
Estensione		65-70%						
note: Il tronco e molte branche, sono coperte da Hedera elix (edera), molto sviluppata, che ha portato in alcuni casi al decorticamento del tronco.								
Presenza di patogeni		Assente				X		
		Presente						

Tabella 2 – Valutazione Pioppi neri di terza grandezza

5.3. Bagolari comuni

I bagolari, che sono stati scelti come i più rappresentativi sono quelli che corrispondono agli identificativi 1 e 7 dell'allegato.

La scheda 3 sottostante è la risultante dei rilievi dei due esemplari.

Numero di esemplari	12 Bagolari comuni			
Dati rilievo: 02/07/2024	Indirizzo località	Via Monzoro/Via Reiss Romoli	Comune (Prov.)	Cornaredo
	Data rilievo	02/07/2024	Condizioni meteo	Sereno
	Note di cantiere		-	
	Personale tecnico campionatore		Edoardo Menichelli	



Caratterizzazione generale	<i>Celtis australis</i>				
	Descrizione	Circonf.:	1.90 cm	Altezza:	8 m
	Forma chioma	Regolare	X	Appressata	
		A bandiera		Irregolare	

note: nessuna.									
Valutazione fitosanitaria	Alterazione da patogeni			Assente	X	Bassa			
				Media		Alta			
	Presenza di rami secchi			Assente	X	Bassa			
				Media		Alta			
	Presenza di rami epicormici			Assente	X	Bassa			
				Media		Alta			
	Sintomatologia fogliare	Assente	X	Lieve		Moderata			
		Grave		Ind. morto		Altro			
	Classe di danno	Assente	X	Lieve		Moderata			
		Grave		Ind. morto		Altro			
note: Nessuna.									
Valutazione disturbo da inquinamento		Assente				X			
		Presente							
note: nessuna.									
Valutazione fitosanitaria a livello dell'apparato fogliare	Clorosi	Apice		Margine		Base			
		Centro		Ovunque		A mosaico			
		Localizzazione		-					
		Estensione su foglia		-					
	Necrosi	Apice		Margine		Base			
		Centro		Diffusa		A mosaico			
		Localizzazione		-					
		Estensione su foglia		-					
	Avvizzimento	Assente	X	Lieve		Moderato			
		Elevato		Elevatissimo		Altro			
	Deformazione/ Accartocciamento	Assente	X	Lieve		Moderato			
		Elevato		Elevatissimo		Altro			
	Parassitosi (Galle, miniature, etc)	Assente	X	Lieve		Moderato			
		Elevato		Elevatissimo		Altro			
	Danneggiamenti	Assente		Lieve		Moderato			
		Elevato		Elevatissimo		Altro			
	Altro	Localizzazione							

		Estensione su foglia					
note: nessuna							
Valutazione fitosanitaria su ceppaia, tronco e rami	Avvizzimento	Assente	X	Lieve		Moderato	
		Elevato		Elevatissimo		Altro	
	Deformazione/ Accartocciamento	Assente	X	Lieve		Moderato	
		Elevato		Elevatissimo		Altro	
	Rimpicciolimento	Assente	X	Lieve		Moderato	
		Elevato		Elevatissimo		Altro	
	Parassitosi (Galle, neoformazioni, etc)	Assente	X	Lieve		Moderato	
		Elevato		Elevatissimo		Altro	
	Danneggiamenti	Assente	X	Lieve		Moderato	
		Elevato		Elevatissimo		Altro	
			Localizzazione				
	Altro (edera)	Localizzazione					
Estensione							
note: Nessuna.							
Presenza di patogeni		Assente				X	
		Presente					

Tabella 3 -Valutazione Bagolari comuni**5.4. Noce comune**

Numero di esemplari	1 Noce comune			
Dati rilievo: 02/07/2024	Indirizzo località	Via Monzoro/Via Reiss Romoli	Comune (Prov.)	Cornaredo
	Data rilievo	02/07/2024	Condizioni meteo	Sereno
	Note di cantiere		-	
	Personale tecnico campionatore		Edoardo Menichelli	



Caratterizzazione generale		Juglans regia					
		Descrizione		Circonf.:	65 cm	Altezza:	7,50 m
		Forma chioma		Regolare	X	Appressata	
A bandiera				Irregolare			
note: nessuna.							
Valutazione fitosanitaria	Alterazione da patogeni		Assente	X	Bassa		
			Media		Alta		
	Presenza di rami secchi		Assente	X	Bassa		
			Media		Alta		
	Presenza di rami epicormici		Assente		Bassa		
			Media	X	Alta		
	Sintomatologia fogliare	Assente		Lieve		Moderata	
		Grave	X	Ind. morto		Altro	
	Classe di danno	Assente		Lieve		Moderata	X
		Grave		Ind. morto		Altro	
note: Le foglie presentano dei Buchi piccolini visibili dovute probabilmente ai Coleotteri delle foglie (Crisomelidi)							
Valutazione disturbo da inquinamento		Assente				X	
		Presente					
note: nessuna.							
Valutazione fitosanitaria a livello dell'apparato fogliare	Clorosi	Apice		Margine		Base	
		Centro		Ovunque		A mosaico	
		Localizzazione		-			
		Estensione su foglia		-			
	Necrosi	Apice		Margine		Base	
		Centro		Diffusa		A mosaico	
		Localizzazione		-			
		Estensione su foglia		-			
	Avvizzimento	Assente	X	Lieve		Moderato	
		Elevato		Elevatissimo		Altro	
	Deformazione/ Accartocciamento	Assente	X	Lieve		Moderato	
		Elevato		Elevatissimo		Altro	

	Parassitosi (Galle, miniature, etc)	Assente		Lieve		Moderato	
		Elevato		Elevatissimo	X	Altro	
	Danneggiamenti	Assente		Lieve		Moderato	
		Elevato	X	Elevatissimo		Altro	
	Altro	Localizzazione		Disposizione a mosaico			
		Estensione su foglia		60-75%			
note: nessuna							
Valutazione fitosanitaria su ceppaia, tronco e rami	Avvizzimento	Assente	X	Lieve		Moderato	
		Elevato		Elevatissimo		Altro	
	Deformazione/ Accartocciamento	Assente	X	Lieve		Moderato	
		Elevato		Elevatissimo		Altro	
	Rimpicciolimento	Assente	X	Lieve		Moderato	
		Elevato		Elevatissimo		Altro	
	Parassitosi (Galle, neoformazioni, etc)	Assente	X	Lieve		Moderato	
		Elevato		Elevatissimo		Altro	
	Danneggiamenti	Assente		Lieve		Moderato	X
		Elevato		Elevatissimo		Altro	
		Localizzazione		Tronco			
	Altro (edera)	Localizzazione					
		Estensione					
note: Presenza di ferite in diversi punti del tronco							
Presenza di patogeni		Assente				X	
		Presente					

Tabella 4 -Valutazione Noce comune

5.5. Area vegetata degradata di Bagolari

Numero di esemplari	Indefinito			
Dati rilievo: 02/07/2024	Indirizzo località	Via Monzoro/Via Reiss Romoli	Comune (Prov.)	Cornaredo
	Data rilievo	02/07/2024	Condizioni meteo	Sereno
	Note di cantiere		-	
	Personale tecnico campionatore		Edoardo Menichelli	





Tabella 5 – Valutazione area vegetata e degradata di Bagolari

All'interno di queste fasce, non è stato possibile eseguire un censimento dettagliato a causa della fitta vegetazione che ne impediva l'accesso (fascia a nord) e del portamento delle specie arboree nelle due fasce centrali.

In queste aree sono presenti numerosi Bagolari comuni, ma la determinazione delle singole specie per il conteggio finale non è stata possibile a causa della conformazione policormica dei bagolari stessi. Le caratteristiche visibili sono le seguenti:

- Numero di fusti per pianta: da 3 a 6
- Diametro dei fusti: da 35 a 55 cm
- Altezza: 10 metri
- Stato dell'apparato fogliare: le foglie si trovano in buone condizioni fitosanitarie
- Stato delle branche: alcune spezzate sul lato della strada, probabilmente a causa del passaggio di mezzi di cantiere
- Parte basale: coperta da specie infestanti di carattere arbustivo

Oltre a queste aree degradate, sono state individuate altre due tipologie di specie arboree, *Pinus spp.* e *Morus nigra*. Anche per queste specie, non è stato possibile eseguire una valutazione accurata a causa dell'inaccessibilità delle aree in cui si trovano.

5.6. Tabella riassuntiva

La tabella 1 riporta per ogni categoria il numero di esemplari censiti, per un totale di 110 specie arboree presenti all'interno dell'area studio.

Categoria	Numero di esemplari
Area vegetativa degradata a bagolari	Indefinita
<i>Morus nigra</i> – Gelso nero	1
<i>Pinus sp</i> – Pino	3
<i>Juglans regia</i> – Noce comune	1
<i>Celtis australis</i> – Bagolaro comune	12
<i>Populus nigra</i> – Pioppi neri 3° grandezza	41
<i>Populus nigra</i> – Pioppi neri 2° grandezza	52
Totale	110

Tabella 6 - Tabella riassuntiva delle specie censite

6. CONCLUSIONI

Il rilievo botanico delle specie arboree, eseguito il 2 giugno 2024, ha fornito una valutazione dettagliata dell'ubicazione, delle dimensioni e dello stato fitosanitario delle piante nell'area di studio.

Dalle osservazioni è emerso che i Pioppi neri (*Populus nigra*) sono in condizioni piuttosto compromesse. Le foglie presentano macchie brune, probabilmente dovute al fungo *Marsonina brunnea*, e i tronchi sono infestati da edera, indicando un significativo degrado fitosanitario.

Al contrario, i Bagolari comune (*Celtis australis*) sono in buone condizioni generali, con foglie e tronchi sani. Questa specie non presenta attualmente segni di malattie o parassiti significativi.

Il Noce comune (*Juglans regia*) mostra la presenza di mine fogliari sulle foglie, oltre a ferite sul tronco. Questi segni indicano la necessità di ulteriori indagini per valutare la gravità del danno e le possibili cause.

Per quanto riguarda il Gelso nero (*Morus nigra*) e i Pini (*Pinus spp.*), non è stato possibile effettuare una valutazione accurata a causa dell'inaccessibilità delle aree in cui si trovano. Pertanto, non sono state raccolte informazioni sufficienti per determinare lo stato fitosanitario di queste specie.

Le fasce di vegetazione degradata presentano una densità tale da rendere impossibile distinguere le singole specie arboree. Tuttavia, è stato osservato che il Bagolaro comune è la specie dominante in queste aree. La vegetazione eccessivamente densa in queste fasce ha impedito un censimento dettagliato, limitando la possibilità di valutare lo stato fitosanitario delle singole piante.

In sintesi, il rilievo botanico ha evidenziato una varietà di condizioni tra le specie arboree presenti nell'area di studio. Mentre i Pioppi neri e i Noci comuni mostrano segni di degrado e necessitano di ulteriori indagini, i Bagolari occidentali sono in buone condizioni.

7. ALLEGATI

In allegato alla presente relazione si riportano:

- 1. Tavola del rilievo della vegetazione esistente
- 2. Tavola Gialli-Rossi (abbattimenti e nuovo impianto/compensazioni)



- Legenda:**
- Bagolari comuni - *Celtis australis*
 - Gelso nero - *Morus nigra*
 - Noce - *Juglans regia*
 - Pino nero - *Pinus nigra*
 - Pioppo nero 2° grandezza (20-30 m) - *Populus nigra*
 - Pioppo nero 1° grandezza (< 20 m) - *Populus nigra*
 - Area vegetativa degradata a bagolari

IL RICHIEDENTE		IL PROGETTISTA	

L22DC
L22DC è una divisione di:
Lombardi22 S.p.A.
Via Lombardi 22
20143 Milano, Italia
T +39 02 58 59 62 00
F +39 02 83 30 13 97
www.l22.it
Capitale sociale Euro 100.000 i.v.
C.F. 01505050969 - R.G.A. 1437999
Sistema di gestione qualità conforme alla UNI EN ISO
9001:2008 - Certificato Nr. 50100 B919 da TÜV Italia

COMMITTENTE / CLIENT:
DATA 4 Milan S.p.A.
Sede: Piazza E. Duse, 2, 20122 Milano
data4milan@legaimail.it


PROGETTO / PROJECT:
D4-MIL 1 (DC 12 - DC14)- Nuovi edifici produttivi ad uso Data Center
Via Monzoro, 20007 Cornaredo (MI) - Italy

PROGETTISTA / DESIGNER:
L22 - Ing. Marco Amosso - Iscritto all'Ordine degli Architetti di Torino n°4157
Indirizzo: Via Elia Lombardini 22, 20143, Milano - Mail: ufficio.tecnico@l22.it - Pec: lombardini22@legaimail.it

OGGETTO / OBJECT:
Procedimento Unico D.P.R. 160/2010 art. 7 L.R. 12/2005 art. 97
Nuova costruzione di edificio produttivo ad uso Data Center

TITOLO / DESCRIPTION:
Allegato 1 - Tavola del rilievo della vegetazione esistente

DISEGNATO DA: DRAWN BY: DM	CONTROLLATO DA: CHECKED BY: LP	DATA/ DATE: 10/11/25	SCALA / SCALE: 1 : 300	DATA REV.: REV.:
FORMAT: A0	NOME FILE / FILE NAME: 4266 ES A RA 08 Rilievo veg.	COMMESSA / JOB: 4266	TAVOLA / DRAWING: ES A RA 08	

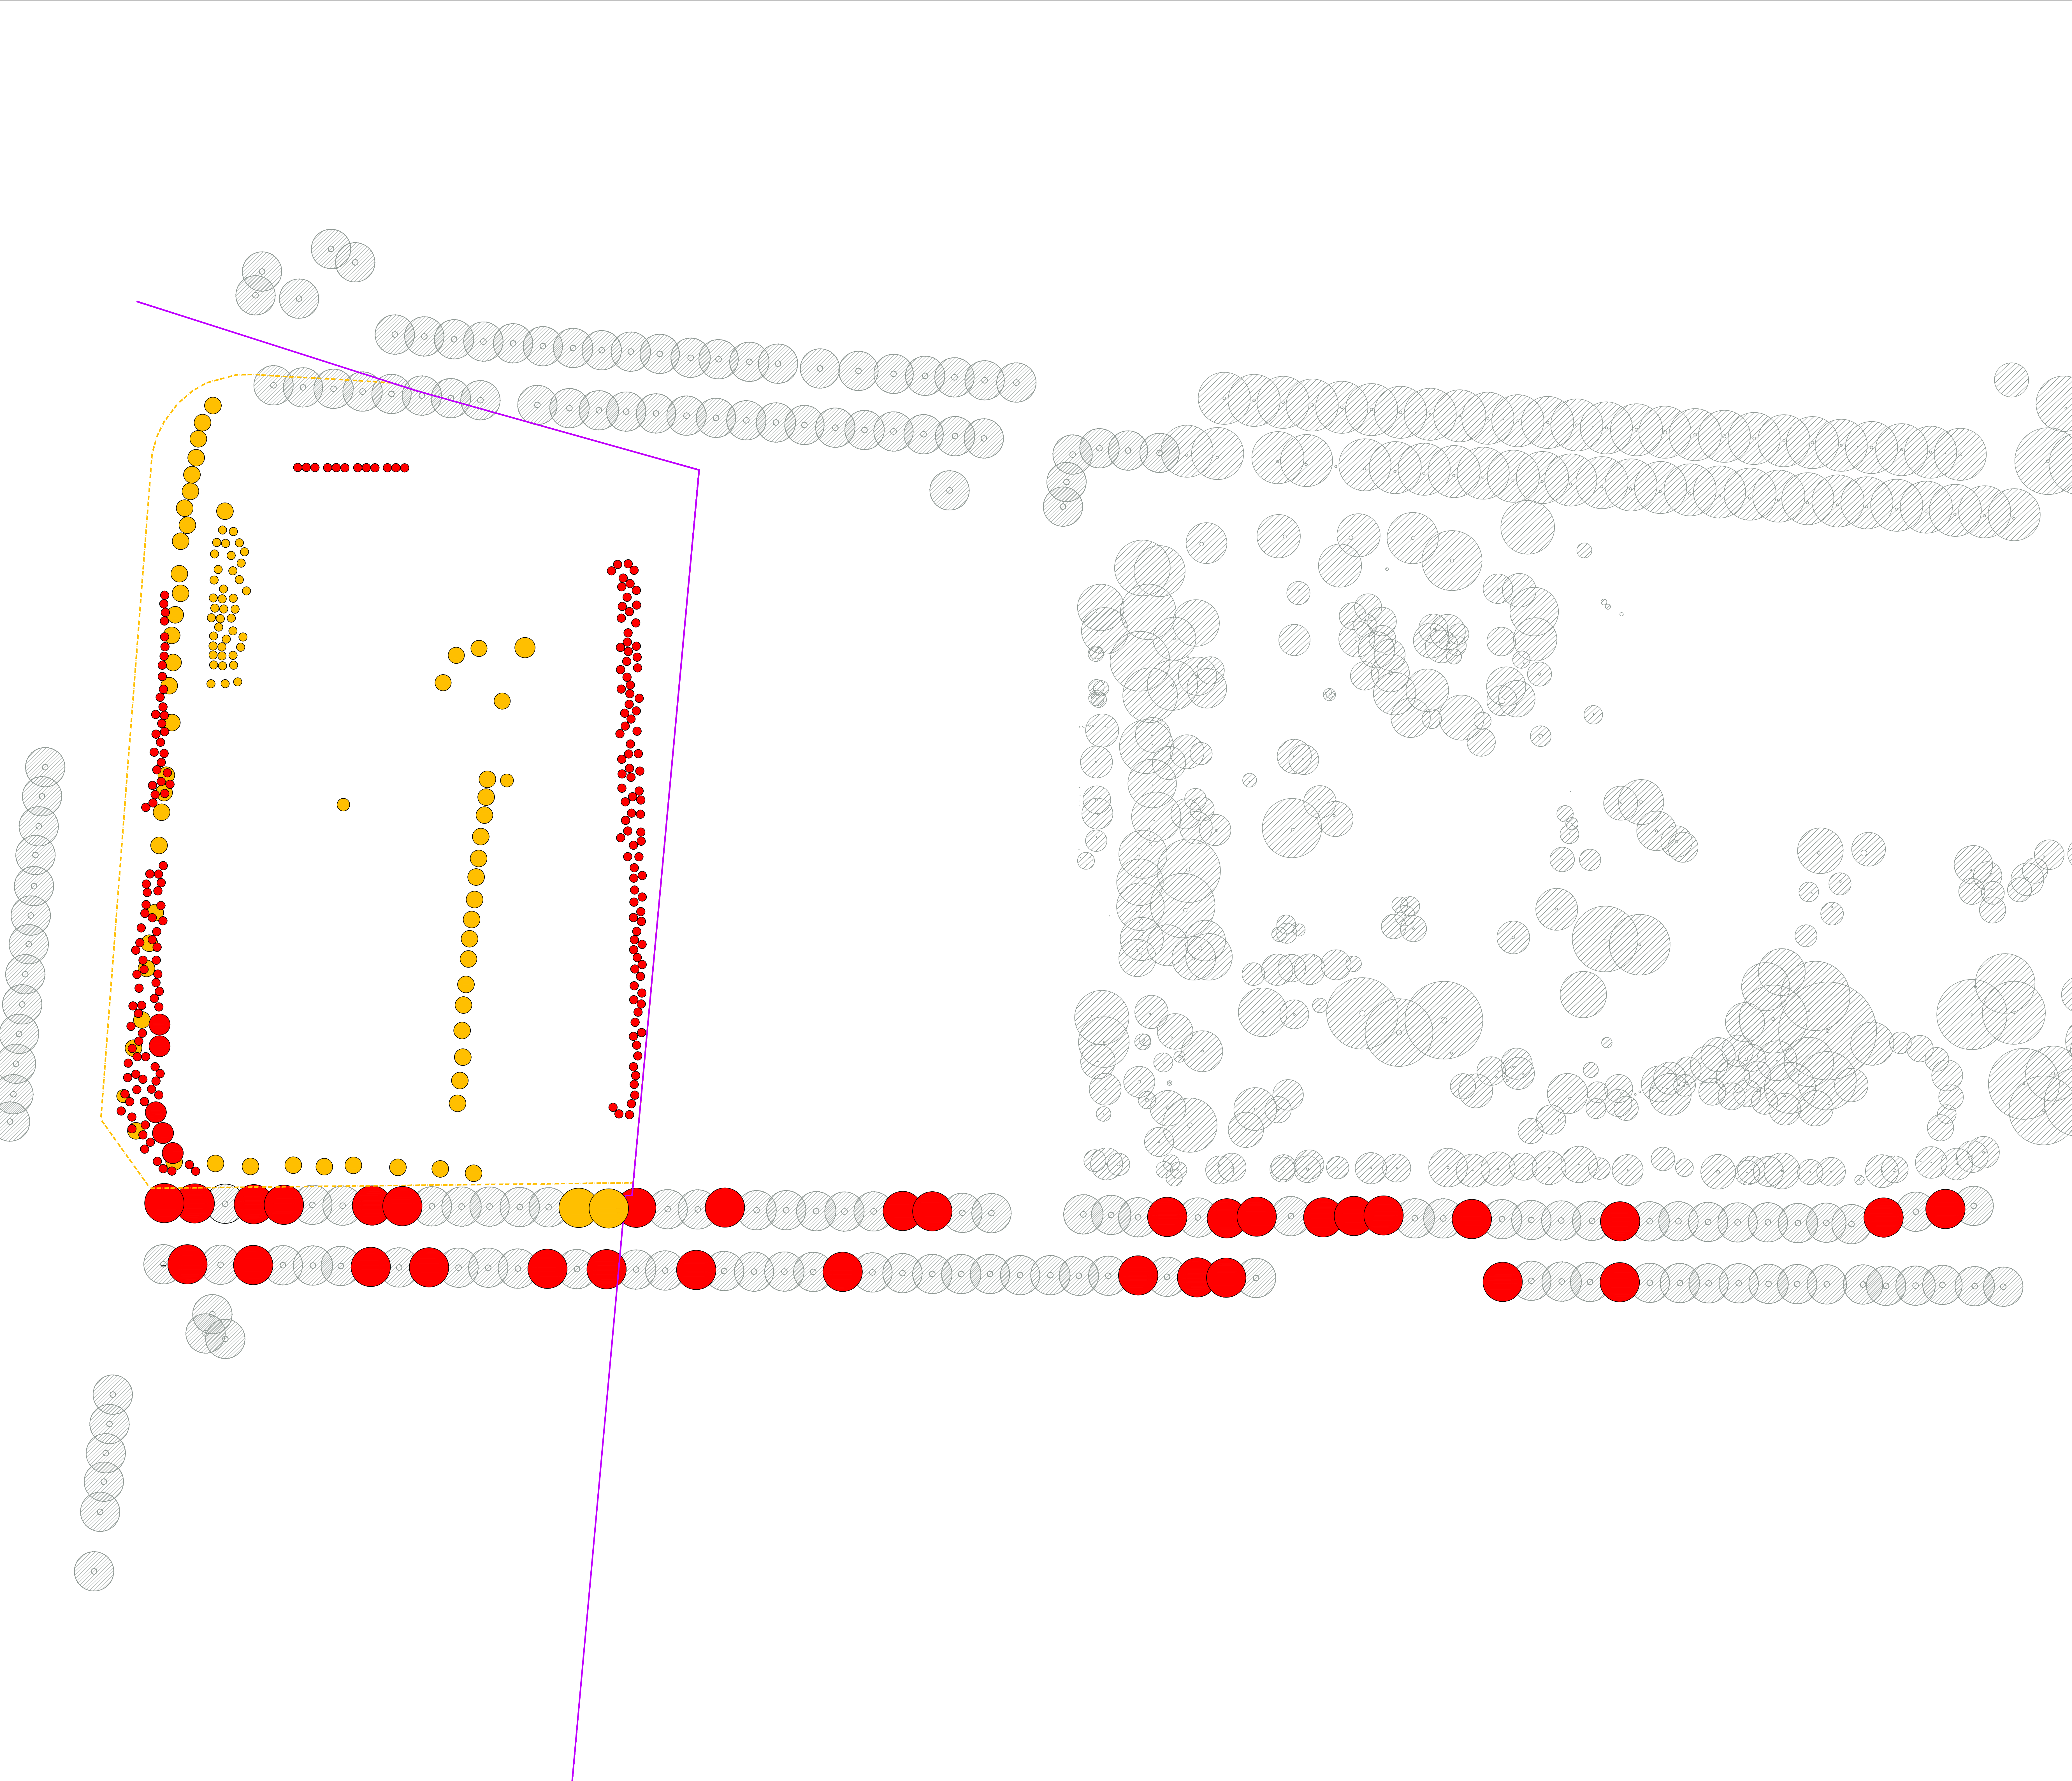

- Legenda:**
- Piante oggetto di abbattimento
 - Piante di progetto
 - Piante esistenti e mantenute

L22DC

L22DC è una divisione di:
Lombardini22 S.p.A.
Via Lombardini 22 20143 Milano, Italia
T +39 02 58 59 62 00 F +39 02 83 30 13 97
info@l22.it www.l22.it

Capitale sociale Euro 100.000 i.v.
C.F. 01540500969 R.I.S.A. 1427999
Sistema di gestione qualità conforme alla UNI EN ISO
9001:2008 - Certificato Nr. 50100 B919 da TÜV Italia

COMMITTENTE / CLIENT:

DATA 4 Milan S.p.A.
Sede: Piazza E. Duse, 2, 20122 Milano
data4milan@legaimail.it

PROGETTO / PROJECT:

D4-MIL 1 (DC 12 - DC14): Nuovi edifici produttivi ad uso Data Center
Via Monzoro, 20007 Cornaredo (MI) - Italy

PROGETTISTA / DESIGNER:

L22 - Ing. Marco Amosso - Iscritto all'Ordine degli Architetti di Torino n°4157
Indirizzo: Via Elia Lombardini 22, 20143, Milano - Mail: ufficio.tecnico@l22.it - Pec: lombardini22@legaimail.it

OGGETTO / OBJECT:

Procedimento Unico D.P.R. 160/2010 art. 7, L.R. 12/2005 art. 97
Nuova costruzione di edificio produttivo ad uso Data Center

TITOLO / DESCRIPTION:

Allegato 2 - Tavole Gialli-Rossi (Abbattimenti e nuovo impianto/compensazioni)

DISEGNATO DA: DRAWN BY:	CONTROLLATO DA: CHECKED BY:	DATA/ DATE: 18/10/24	SCALA / SCALE: 1 : 500	DATA REV.: 10/11/25
FORMAT:	NOME FILE / FILE NAME:	COMMESSA / JOB:	TAVOLA / DRAWING:	REV.:
A0	4266 ES A RA 08	4266	ES A RA 08	