


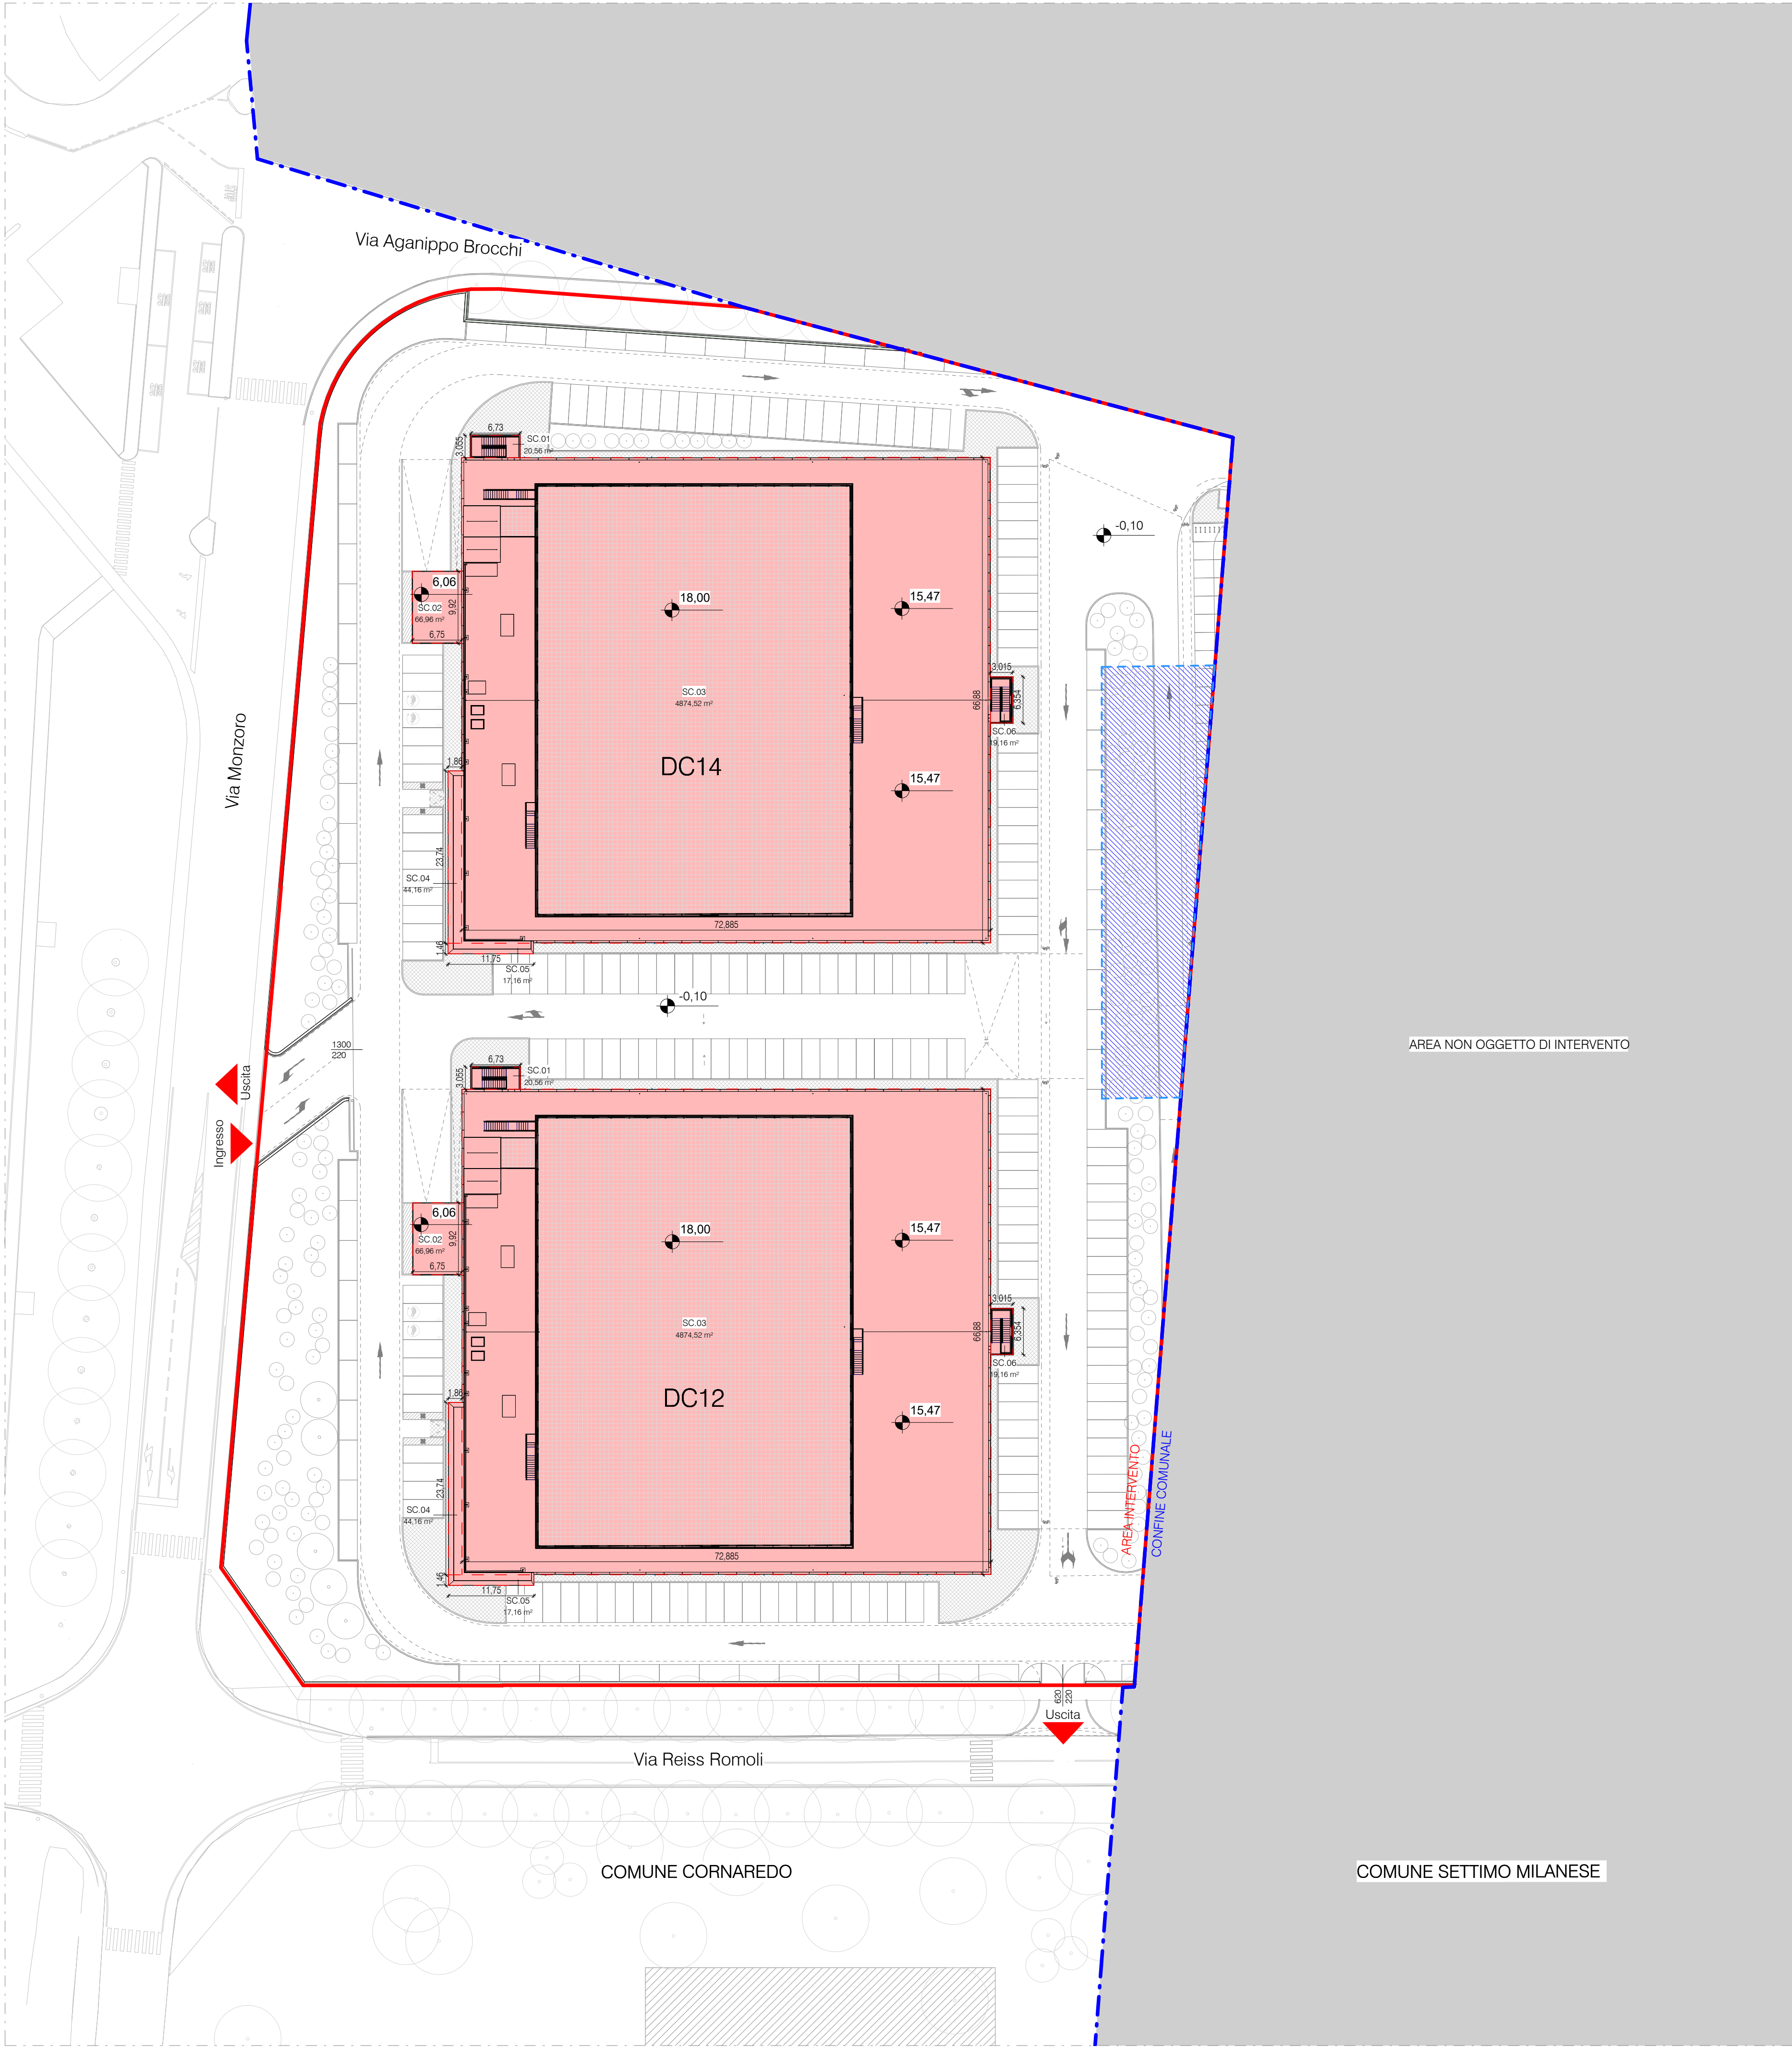

SC verifica analitica - DC12			
Categoria	Numero	Formula	Area
Superficie Coperta	SC.01	(6,73)x(3,055)	20,56 m²
Superficie Coperta	SC.02	(9,92)x(6,75)	66,96 m²
Superficie Coperta	SC.03	(72,885)x(66,88)	4 874,52 m²
Superficie Coperta	SC.04	(23,74)x(1,86)	44,16 m²
Superficie Coperta	SC.05	(11,75)x(1,46)	17,16 m²
Superficie Coperta	SC.06	(6,35)x(3,015)	19,16 m²
			5 042,51 m²

SC verifica analitica - DC14			
Categoria	Numero	Formula	Area
Superficie Coperta	SC.01	(6,73)x(3,055)	20,56 m²
Superficie Coperta	SC.02	(9,92)x(6,75)	66,96 m²
Superficie Coperta	SC.03	(72,885)x(66,88)	4 874,52 m²
Superficie Coperta	SC.04	(23,74)x(1,86)	44,16 m²
Superficie Coperta	SC.05	(11,75)x(1,46)	17,16 m²
Superficie Coperta	SC.06	(6,35)x(3,015)	19,16 m²
			5 042,51 m²

- LEGENDA
- Linea di confine comunale
 - Limite di proprietà
 - Area oggetto di altro titolo edilizio
 - Superficie Coperta

SC verifica analitica - TOTALE		
DC	Categoria	Area
12	Superficie Coperta	5 042,51 m²
14	Superficie Coperta	5 042,51 m²
		10 085,01 m²

Sc - Totale (DC14+DC12)	10 085,01 m²
-------------------------	--------------

DATI DI PROGETTO

Sf = 23.369 m² (da rilievo)
Rc = 60% (art.52 NTA - Var. PGT)

VERIFICA DELLA SUPERFICIE COPERTA (Sc)

$Sc_{max richiesta} = Sf \times Rc = 23.369 \text{ m}^2 \times 60\% = 14.021,4 \text{ m}^2$
 $Sc < Sc_{max richiesta} = 10.085,01 \text{ m}^2 < 14.021,4 \text{ m}^2$

Variante Generale 2018
 Piano di Governo del Territorio - Comune di Cornaredo
 Norme Tecniche di Attuazione del PGT
 Variante di PGT approvata con D.C.C.n.13 del 04.04.2019

Art. 10 - Definizioni dei parametri, indici urbanistici ed edilizi e modalita' di verifica del loro rispetto

Sc - Superficie coperta (m²)
superficie risultante dalla proiezione su un piano orizzontale ideale dei manufatti realizzati al di sopra della quota ± 0.00 e definiti dal loro massimo ingombro, con esclusione di:
a) pavimentazioni;
b) recinzioni e relativi manufatti a protezione dei cancelli pedonali;
c) parti aggettanti aperte quali balconi, sporti di gronda, pensiline e simili sporgenti non più di mt 1,50;
d) scale, anche coperte, purché completamente aperte su almeno due lati;
e) i volumi tecnici nella misura strettamente necessaria ad ospitare gli impianti, silos e serbatoi.

REV.		DATA / DATE	DESCRIZIONE / DESCRIPTION	IL RICHIEDENTE	IL PROGETTISTA
a		10/11/2025	Richieste di integrazione pervenute in data 25/02/2025		
b		23/01/2026	Aggiornamento		

L22DC

L22 DC è una divisione di:
Lombardini22 S.p.A.
Via Lombardini 22
T +39 02 36 59 62 00
info@l22.it

20143 Milano, Italia
F +39 02 83 20 13 97
www.l22.it

Capitale sociale Euro 100 000 i.v.
C.F./P.IVA: 05505600964 R.E.A. 1827099

Sistema di gestione qualità conforme alla UNI EN ISO 9001:2008 - Certificato Nr. 50 100 8319 da TÜV Italia

COMMITTENTE / CLIENT:
DATA 4 Milan S.p.A.
Sede: Piazza E. Duse, 2, 20122 Milano
data4milan@legalmail.it

PROGETTO / PROJECT:
D4-MIL 1(DC 12 -DC14)- Nuovi edifici produttivi ad uso Data Center
Via Monzoro, 20007 Cornaredo (MI) - ITALY

PROGETTISTA / DESIGNER:
L22 - Marco Amosso - Iscritto all'Ordine degli Architetti di Torino n°4157
Indirizzo: Via Elia Lombardini 22, 20143, Milano - Mail: ufficio.tecnico@l22.it - Pec: lombardini22@legalmail.it

OGGETTO / OBJECT:
Procedimento Unico D.P.R. 160/2010 art. 7 L.R. 12/2005 art. 97
Nuova costruzione di edificio produttivo ad uso Data Center

TITOLO / DESCRIPTION:
Verifiche urbanistiche - Superficie Coperta

DISEGNATO DA: DRAWN BY: LMO	CONTROLLATO DA: CHECKED BY: MA	DATA/ DATE: 16/12/2024	SCALA / SCALE: 1:500	DATA REV.: 23/01/2026
FORMAT: A1	NOME FILE / FILE NAME: 4266_AC-12b	COMMESSA / JOB: 4266	TAVOLA / DRAWING: AC-12	REV.: b