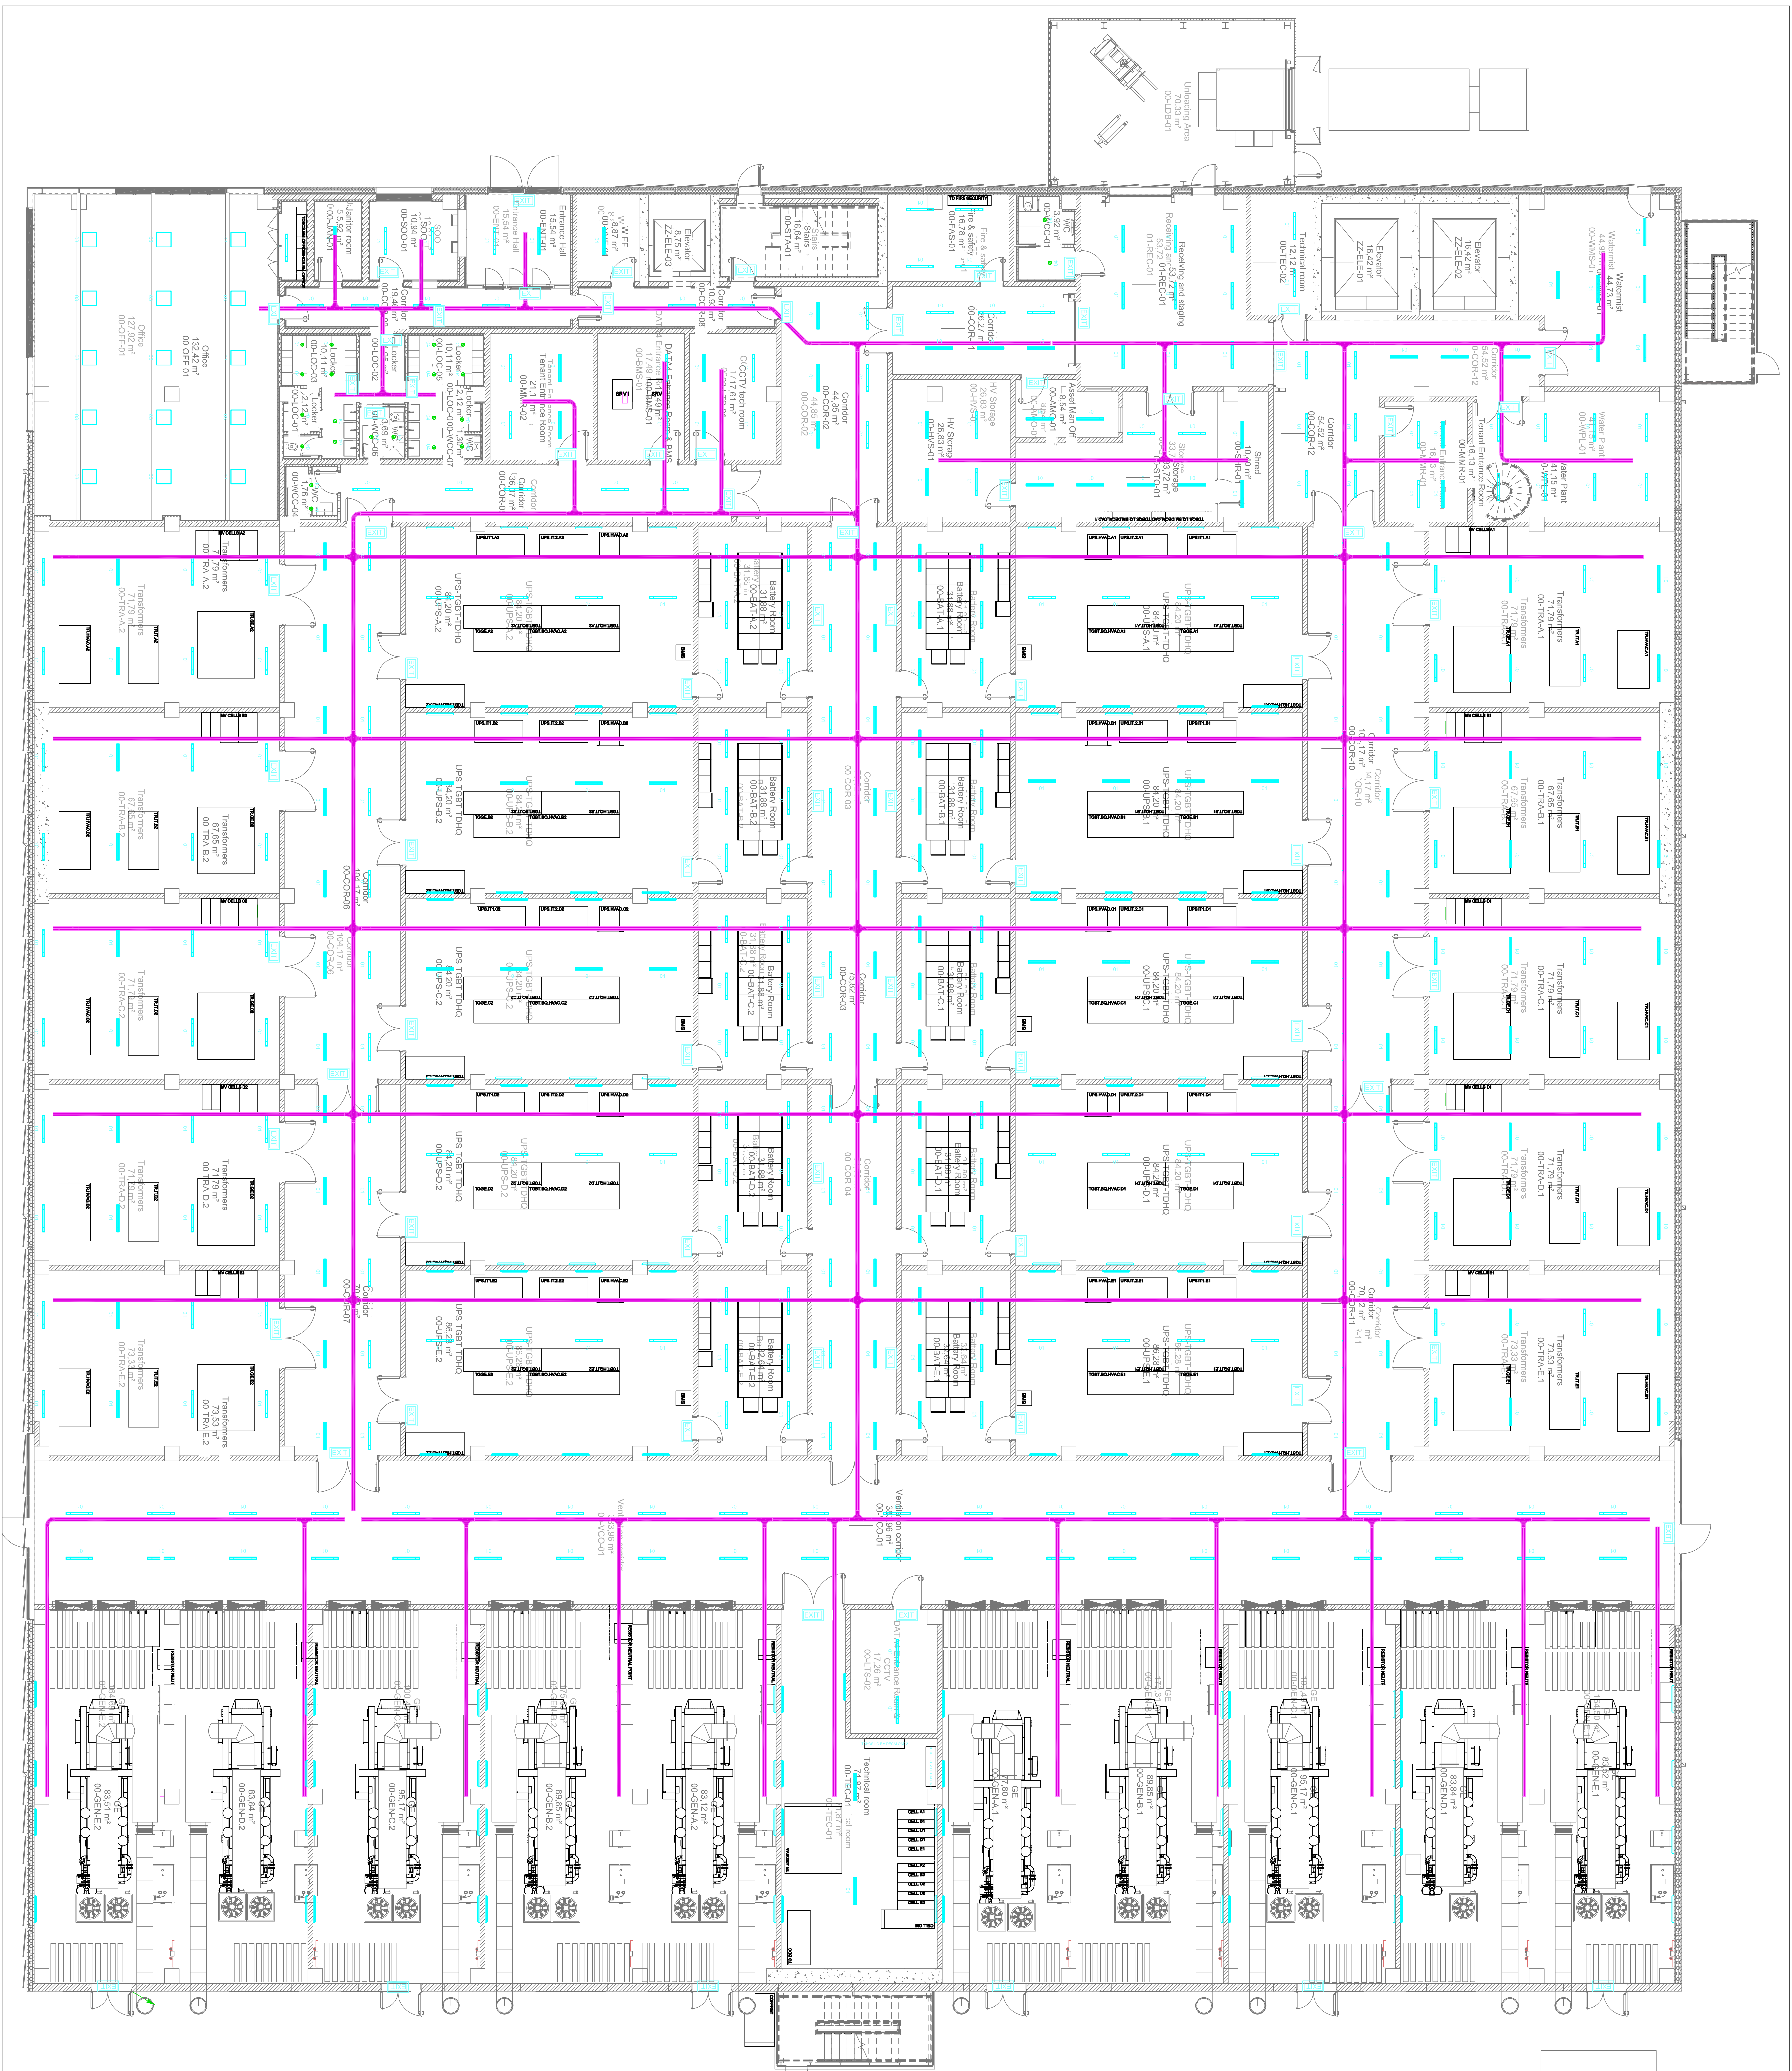


LEGENDA FORZA MOTRICE E P.M.C.	
	Passante a servizio elettrico a illuminatore
	Illuminatore di emergenza impermeabile
	Corpo illuminante design
	Corpo illuminante per le sale d'attesa
	Corpo illuminante 60x60
	Pannello da tavolo

[illegible]