



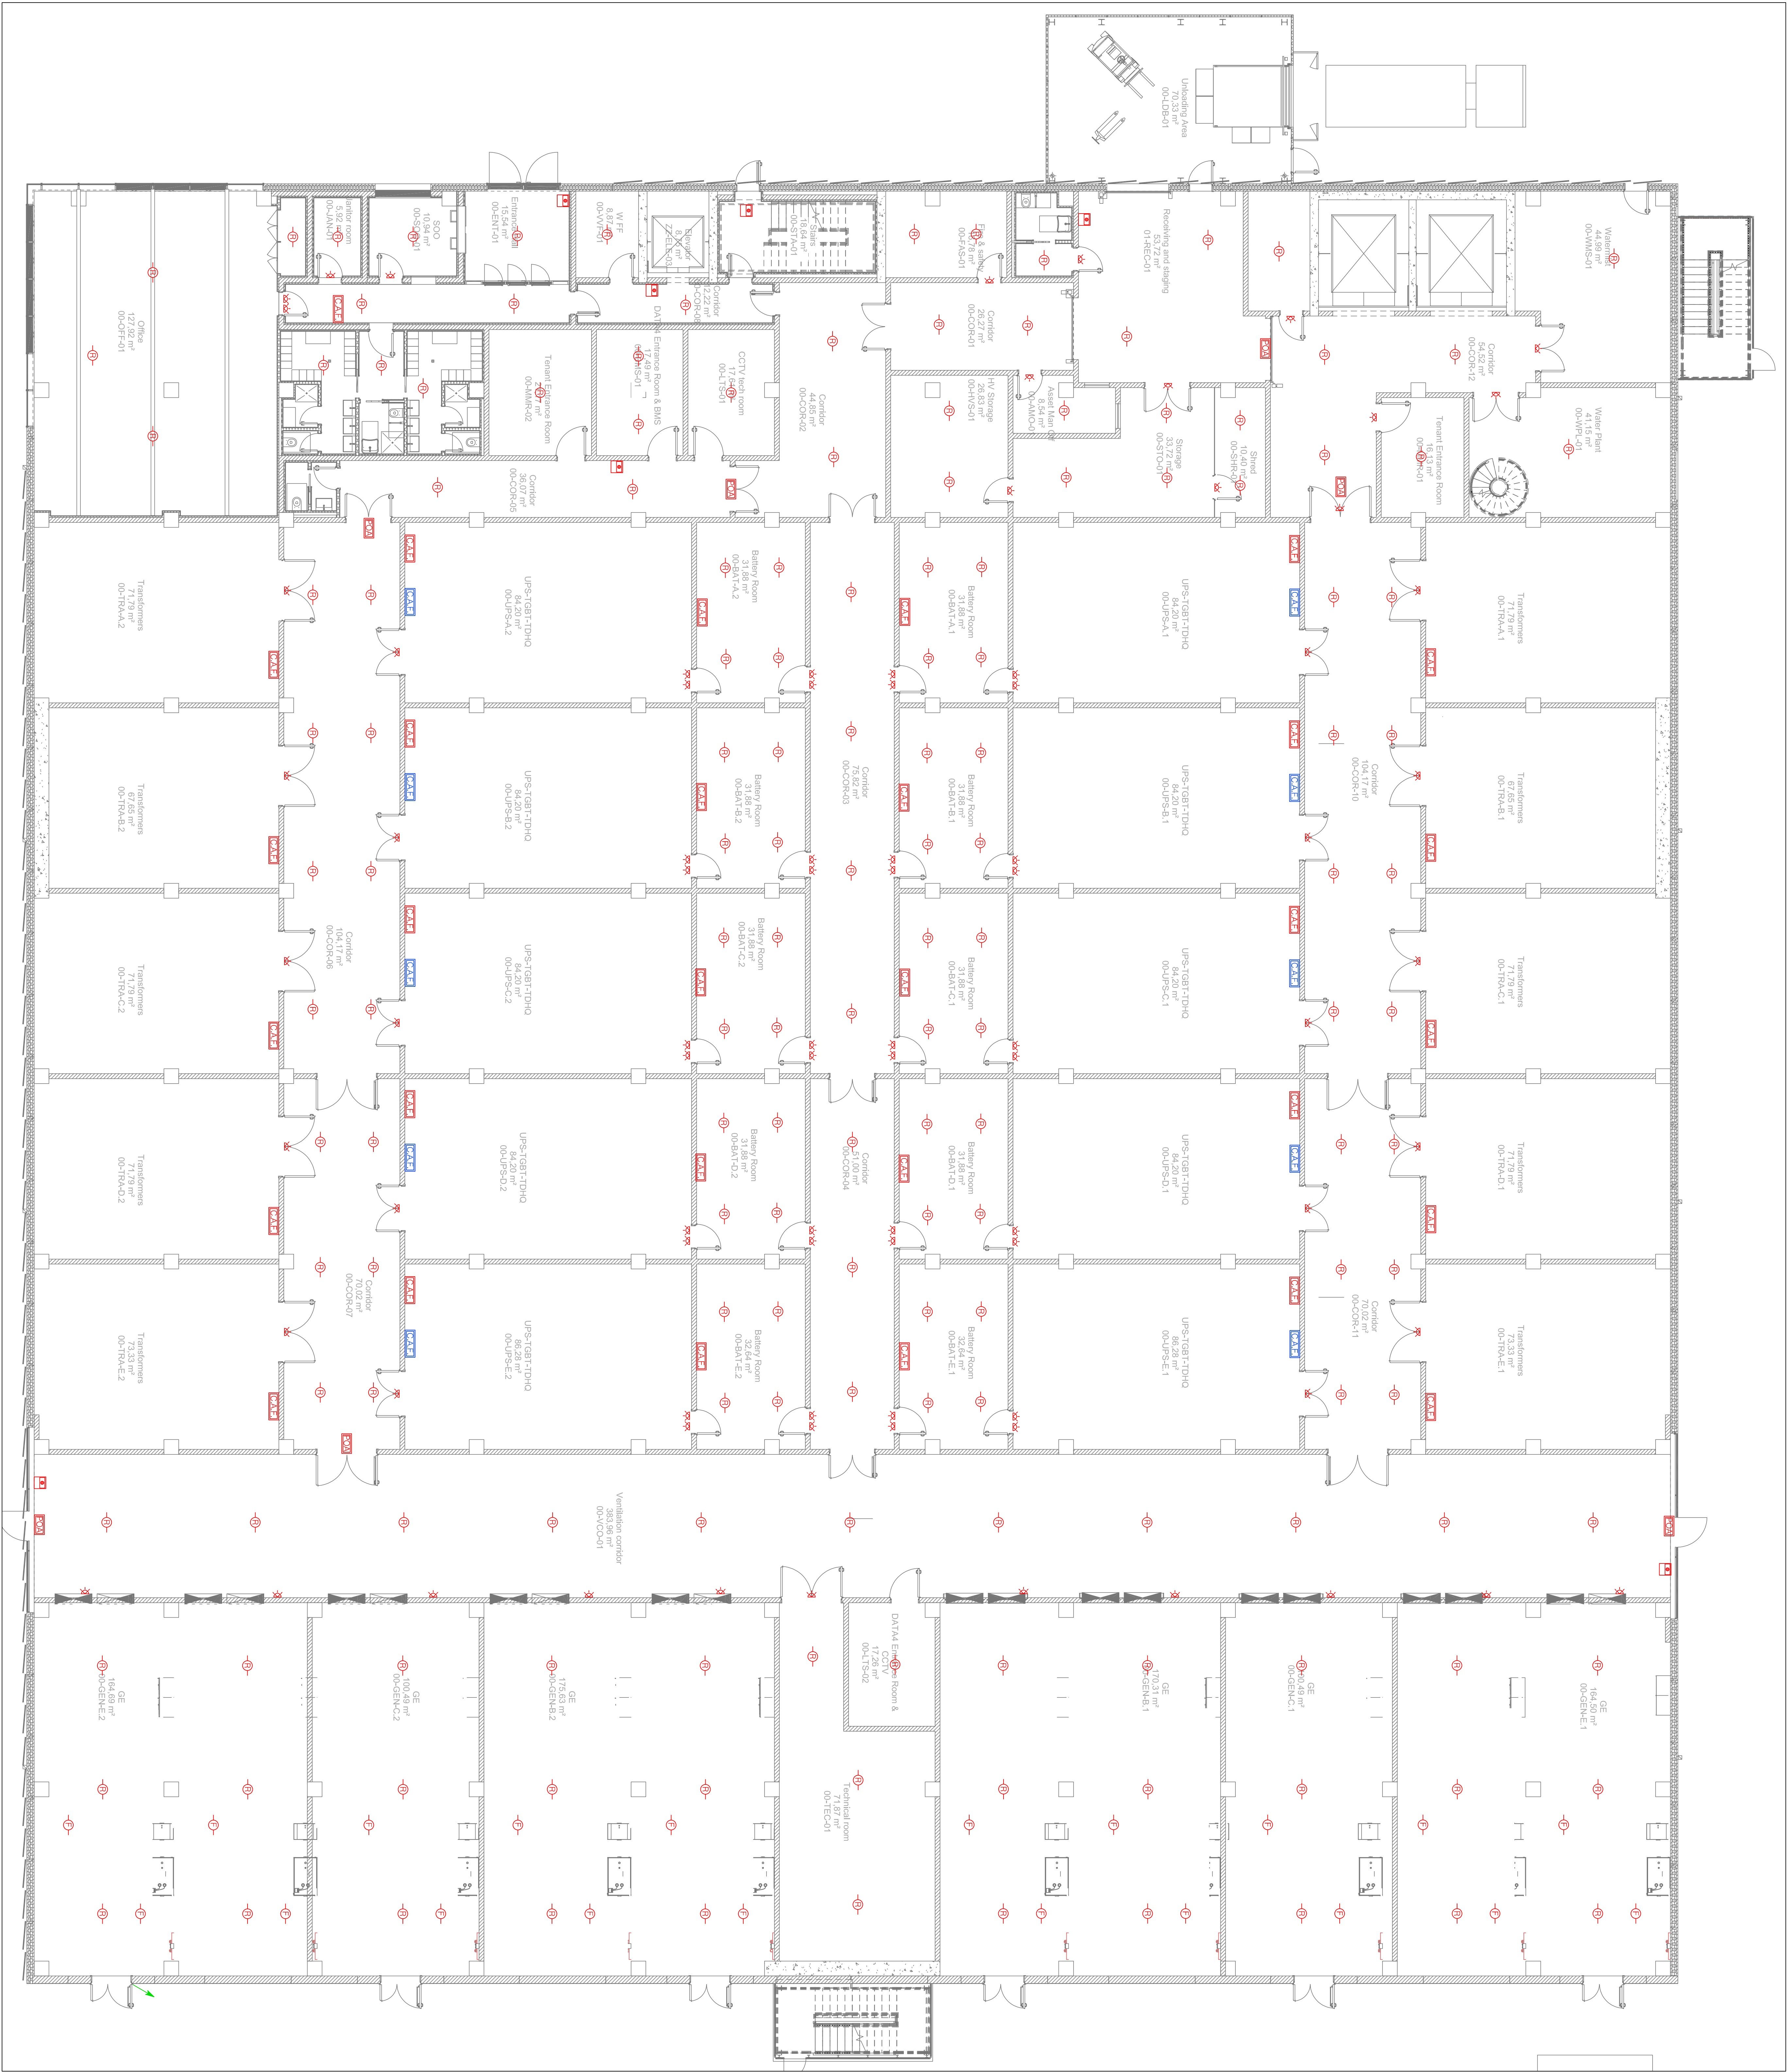

REI DATA / DATE	IL RICHIEDENTE	IL PROGETTISTA
10/1/2025	Integratori P&C	

L22Dc




COMMITTENTE / CLIENT:

Seede: Piazza E. Duse, 2, 20122 Milano
data@milan@lecmil.it

PROGETTO / PROJECT:

Via Monzono 101-105, 20007 Cornaredo (MI), ITALY

PROGETTISTA / DESIGNER:

Indirizzo: Via Elfa Lombarda

OGGETTO / OBJECT:

Nuova costruzione di edificio produttivo ad uso Data Center

TITOLO / DESCRIPTION:

Impianto Rivelazione Incendi

DISGINTO DA: DRAWN BY: VI	CONTROLLO DA: CHECKED BY: RC	DATA DATE: 16/12/2024	SCALA / SCALE: 1:100	DATA REV.: 10/11/2025
FORMAT: NOME FILE / FILE NAME:	CONMESSA / JOB:		TAVOLA / DRAWING:	
A0 4266 AE-0007	4266		AE-0007	
REV.:				