


LEGENDA IMPIANTO RIFILAZIONE INCHIESA	

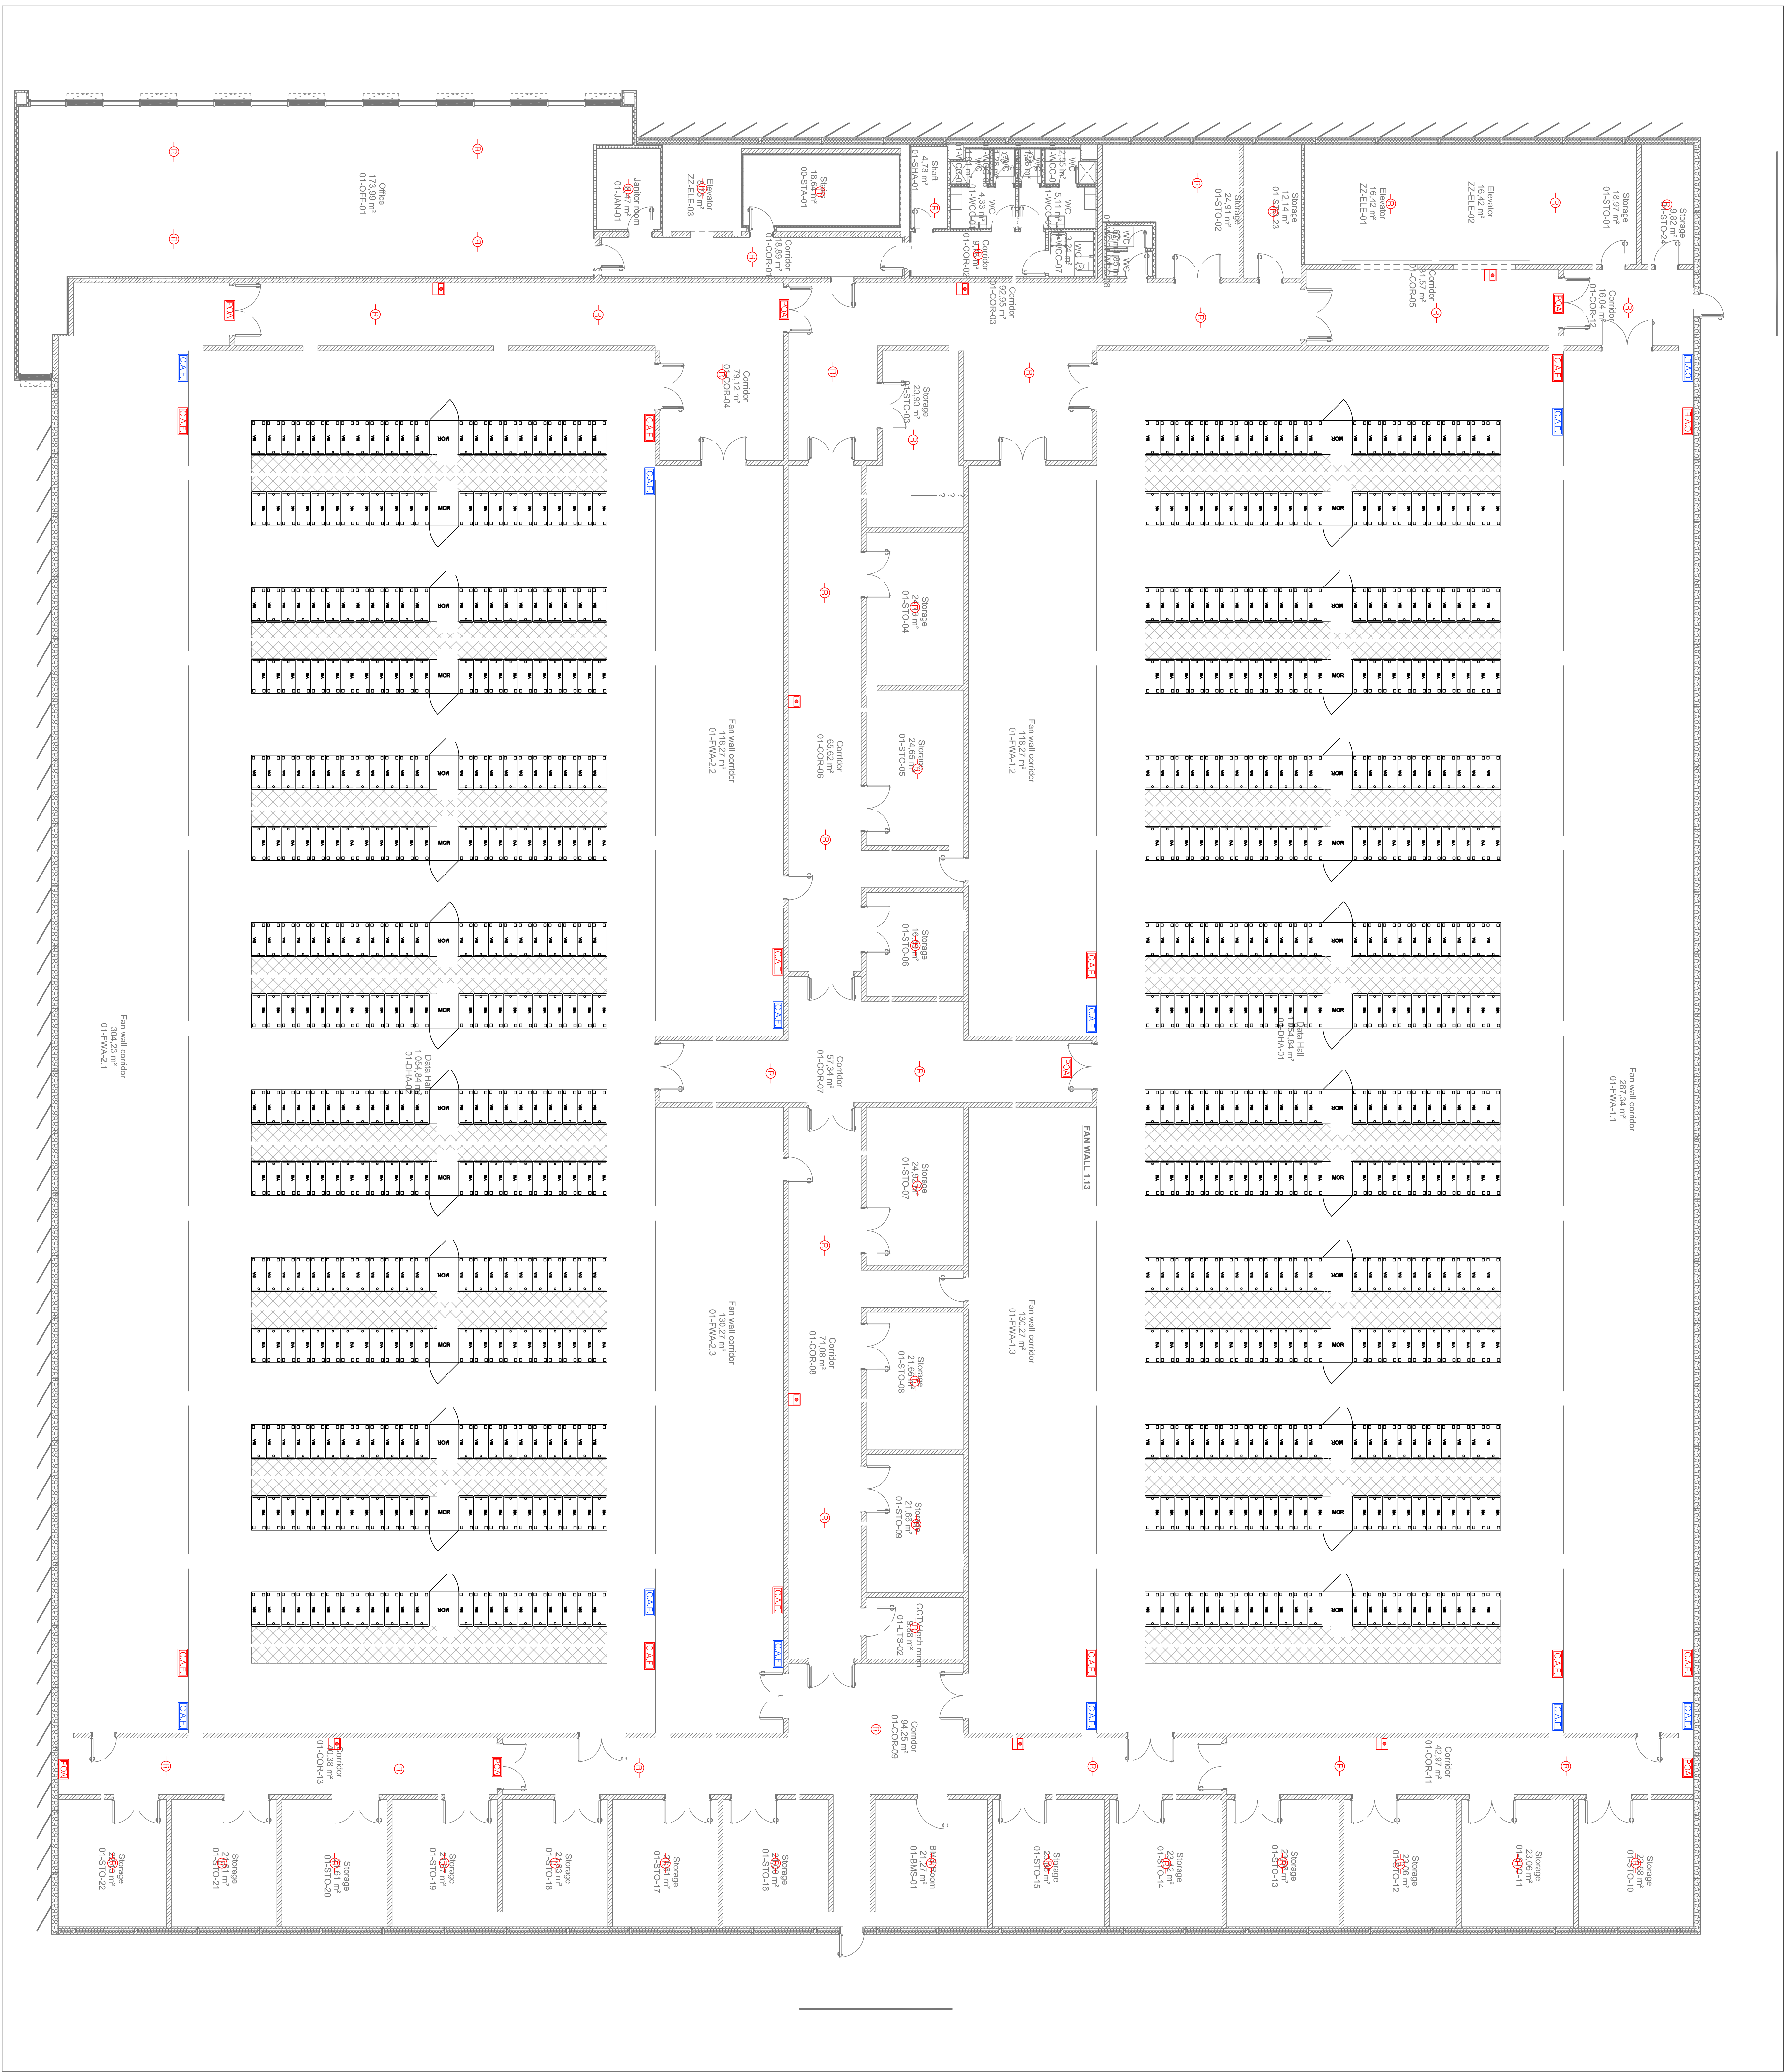

REF.	DATA / DATE	DESCRIZIONE / DESCRIPTION	IL RICHIEDENTE	IL PROSETTISTA
3	10/1/2025	Aggiornamento Cartello		

L22DC
L22 DC è una divisione

Lomocord22 S.p.A.
 Via Lombardis 22
 I - 439 02 36 99 02 00
 Prog22.2
 20143 Milano, Italia
 I - 039 02 343 20 13 97
 WWW.22.IT

Contact: Paolo Enzo 10 000 14
 C.F.P.A.N. 0565090094 R.E.A. 1827069

Sistema di gestione qualità conforme alla UNI EN ISO
 9001:2006 - Certificato Nr. 50 100 8319 on TÜV Italia

COMMITTENTE / CLIENT:

Sede: Piazza E. Duse, 2, 20122 Milano

PROGETTO / PROJECT:

D4-MIL 1 (DC 12 - DC 14) - Nuovi edifici produttivi ad uso Data Center
Via Monzero 101-105, 20097 Cornaredo (MI), ITALY

PROGETTISTA / DESIGNER

L22 - Ing. Roberto Cereda - Iscritto all'Ordine degli Ingegneri di Brescia n°2609
Indirizzo: Via Eraldo Lombardi 39 20143 Milano - Mail: ufficio_tecnico@l22.it

☐ 0
☐ 1
Procedimento Unico D.P.R. 160/2010 art. 7 L.R. 12/2005 art. 97

Nuova costruzione di edificio produttivo ad uso Data Center

IMPIANTI ELETTRICI E SPECIALI

Impianto Rivelazione Incend

DESIGNED BY:	CONTROLLED BY:	DATE:	SCALE:	DATE REV.:
VI	RC	18/12/2024	1:100	10/11/2025
FORMAT:	NOTE FILE / FILE NAME:		COMMISSION JOB:	TABOLA / DRAWING:
A0	4266-AE-00081		4266	AE-0008