


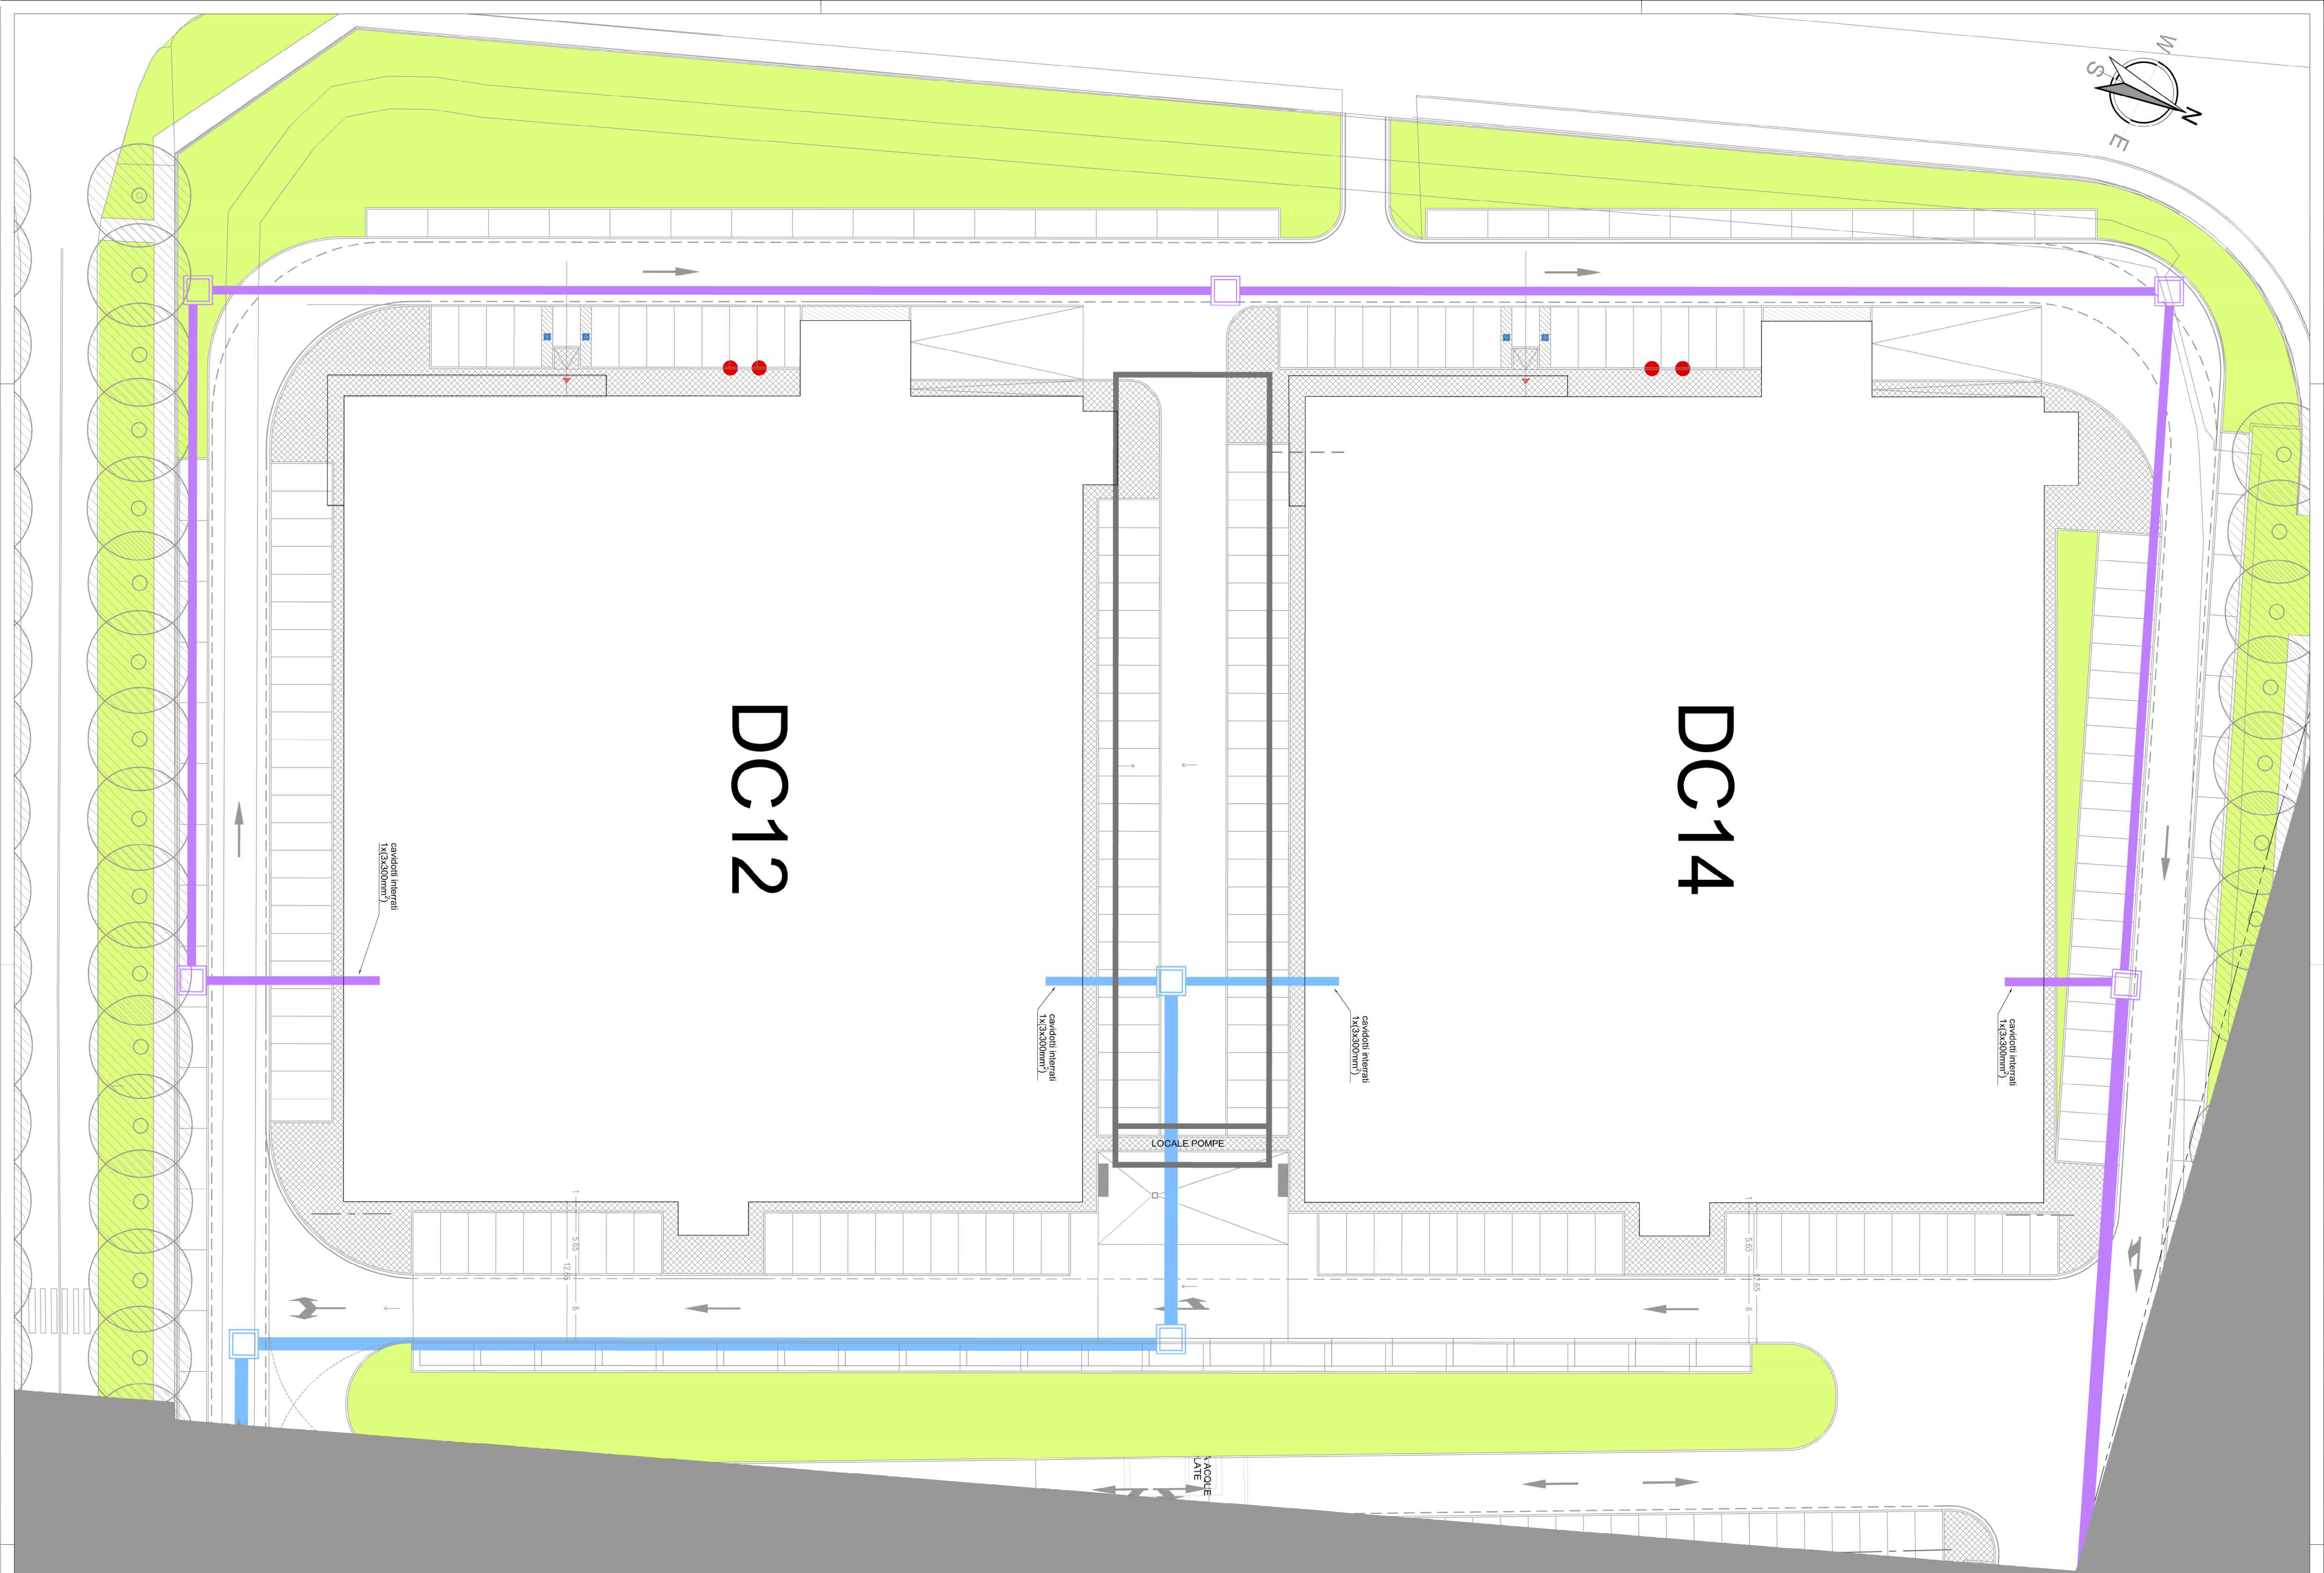

AREA NON
OGGETTO DI
INTERVENTO NELLA
SEGUENTE PRATICA

- SYSTEMS LEGEND
- POWER
- MV MEDIUM VOLTAGE LINE A
 - ENERGIA MEDIA TENSIONE LINEA A
 - MV MEDIUM VOLTAGE LINE B
 - ENERGIA MEDIA TENSIONE LINEA B
 - HV HIGH VOLTAGE
 - ENERGIA ALTA TENSIONE

REV.	DATA / DATE	DESCRIZIONE / DESCRIPTION	IL PROGETTISTA	IL RESPONSABILE
0	10/11/2025	Aggiornamento completo		

L22DC

L22 DC è una soluzione di
trasmissione di
energia elettrica a
tensione media (10-30 kV)
realizzata in
cassa metallica
con sistema di
isolamento a
secco (GIS) e
sistema di
raffreddamento
ad acqua.

COMMITTENTE / CLIENT:

DATA 4 Milano S.p.A. - S. 20122 Milano

PROGETTO / PROJECT:

04-MIL-11-DC-12-DC14: Nuova edificio produttivo ad uso Data Center

PROGETTISTA / DESIGNER:

L22 - Ing. Roberto Corbelli - Istituto all'Occhio degli Ingegneri di Brescia 172600

Indirizzo: Via Elio Lombardini 22, 20144 Milano - Mail: ufficio.tecnico@l22.it - Pagine: 10/10/2025

Nuova costruzione di edificio produttivo ad uso Data Center

Intervento Esclusivo e Specifico

Area Esterna

Area Esterna

DESIGNATO DA	CONTROLLATO DA	DATA DATE	SCALA SCALE	DATA REV.
W	HC	10/12/2024	1:250	10/11/2025
FORMAT	NAME FILE / FILE NAME	COMMESSA / JOB	TRACIA / DRAWING	REV.
A0	4266 AE-0010a3	4266	AE-0010	0