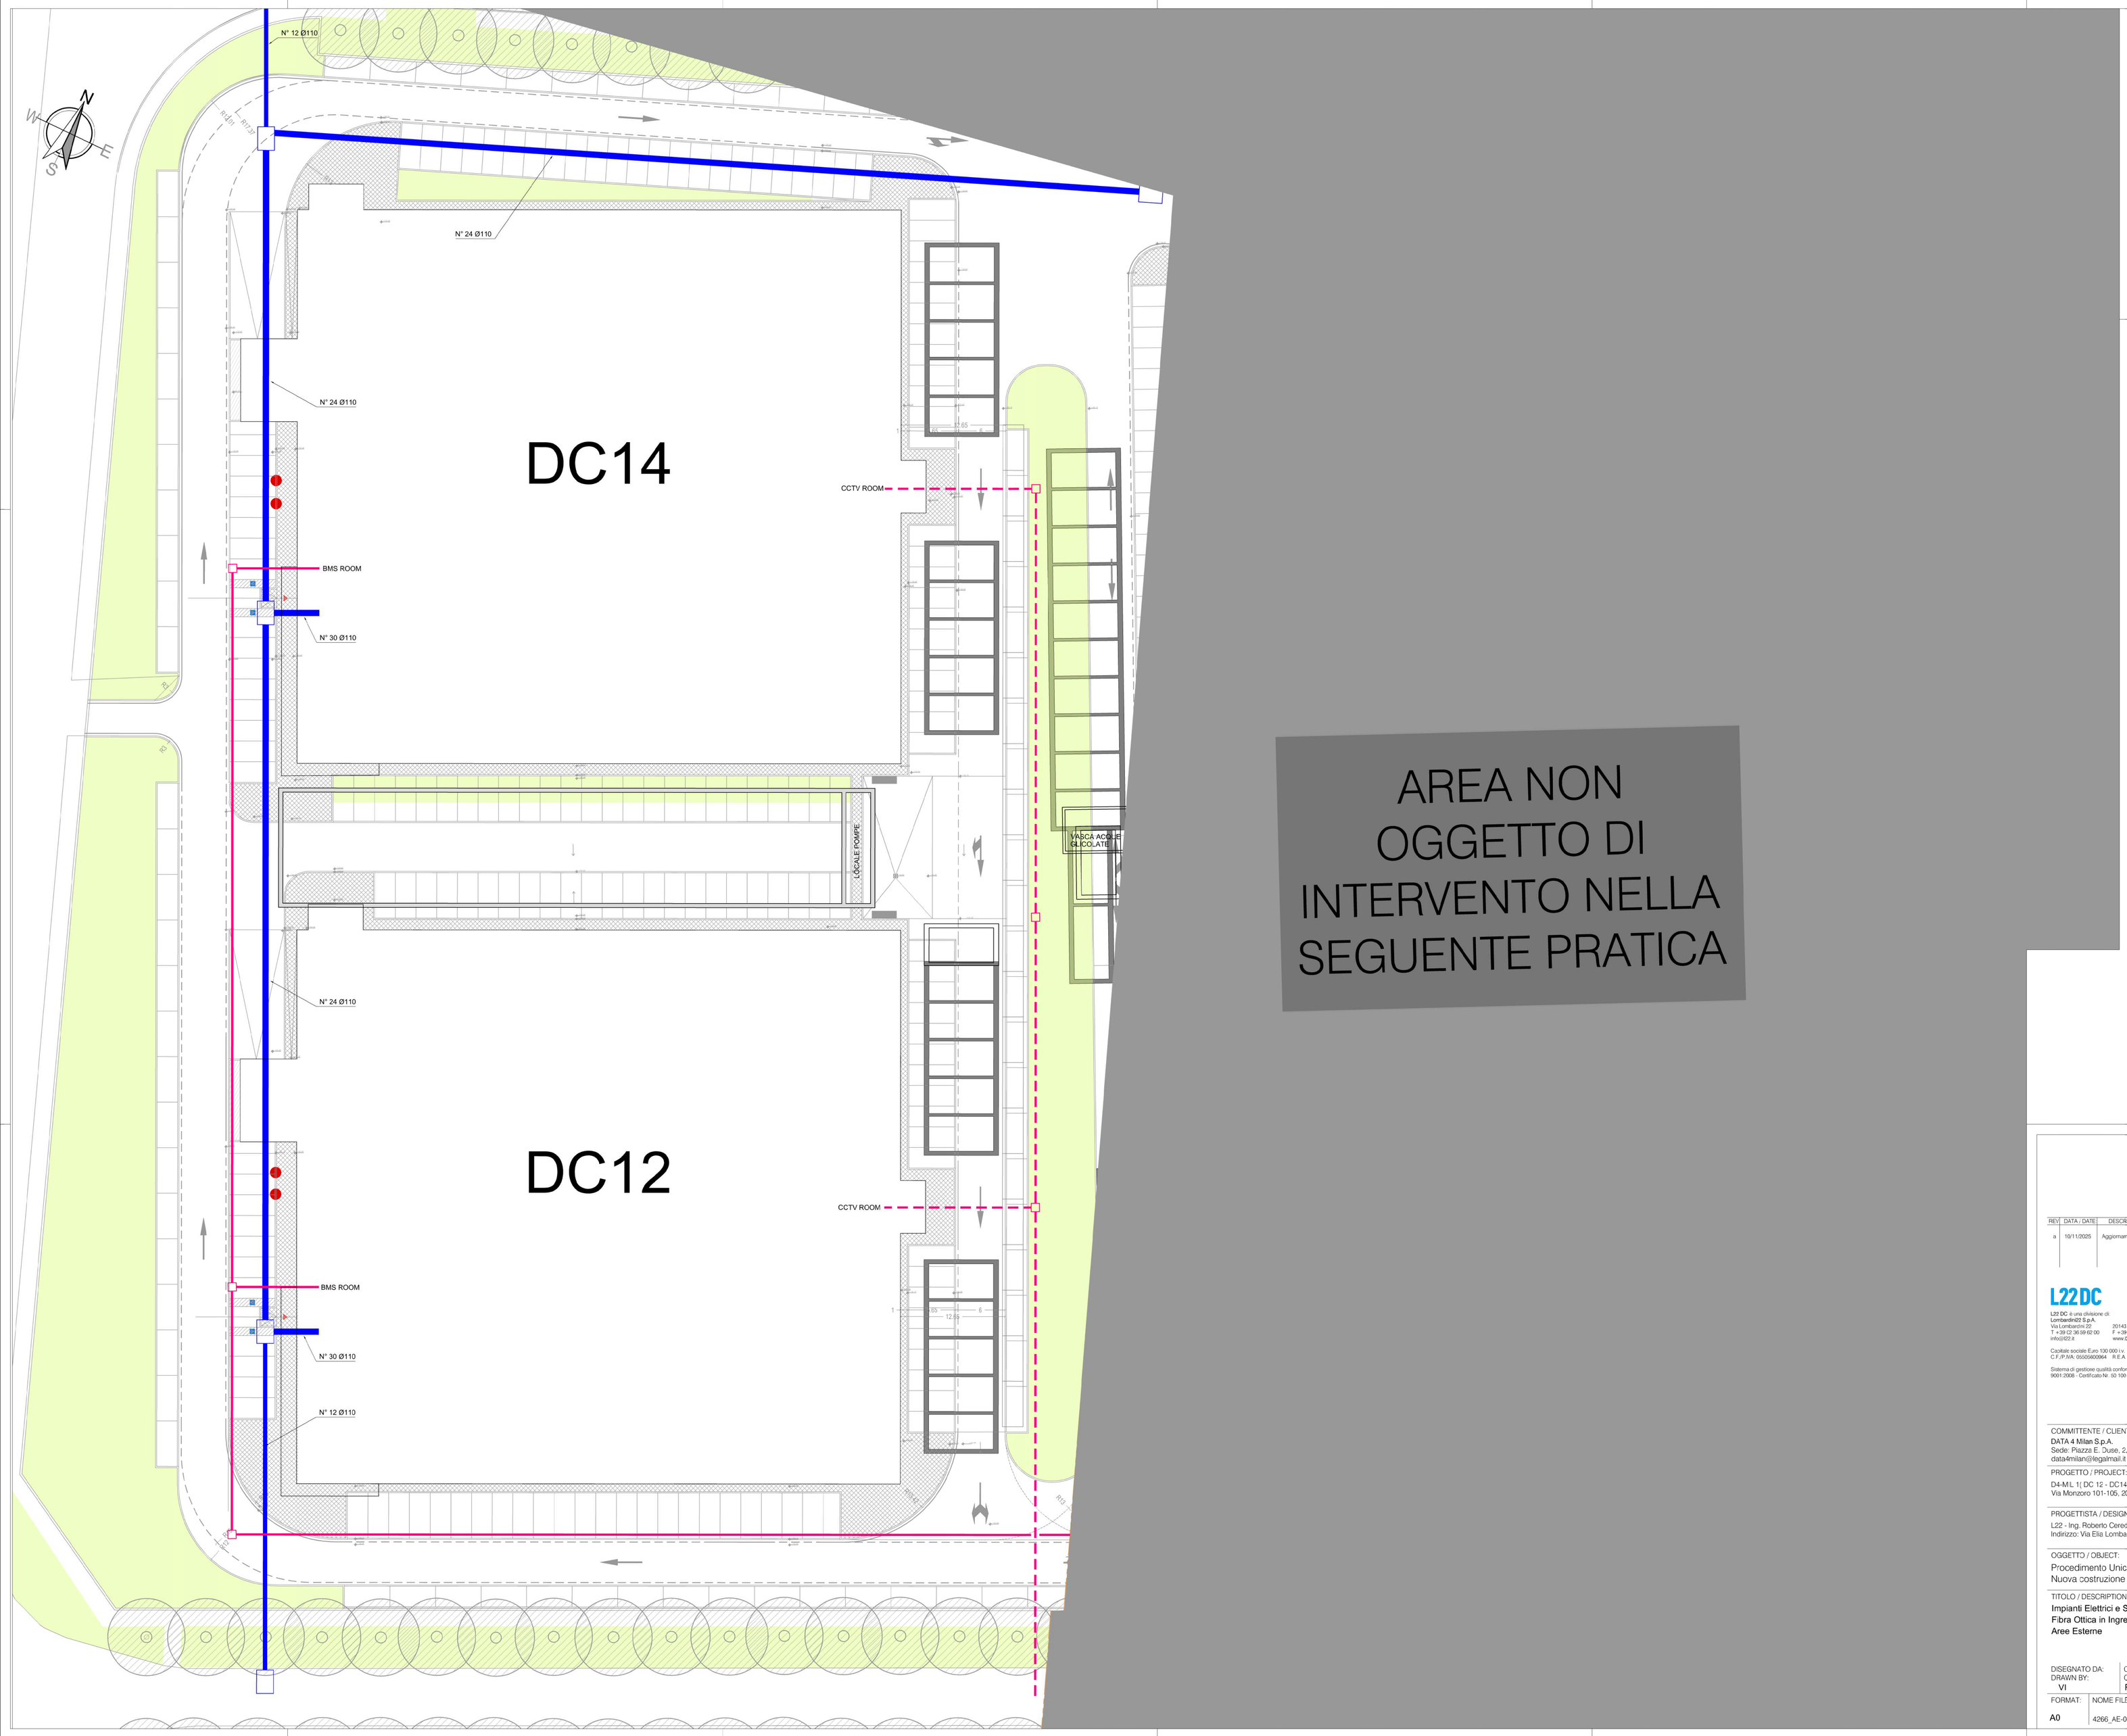

SYSTEMS LEGEND

POWER

MV — MEDIUM VOLTAGE LINE A / ENERGIA MEDIA TENSIONE LINEA A

MEDIUM VOLTAGE LINE B / ENERGIA MEDIA TENSIONE LINEA B

HV — HIGH VOLTAGE / ENERGIA ALTA TENSIONE

DATA

FB — OPTICAL FIBER TENANT LINE 'A' / FIBRA OTTICA TENANT LINEA 'A'

FB — OPTICAL FIBER TENANT LINE 'B' / FIBRA OTTICA TENANT LINEA 'B'

FB (N°S Ø110) — OPTICAL FIBER CLIENT LINE 'A' / FIBRA OTTICA CLIENT 'A'

FB (N°S Ø110) — OPTICAL FIBER CLIENT LINE 'B' / FIBRA OTTICA CLIENT 'B'

SP — SMALL POWER AND SECURITY / IMPIANTO SEGNALI / CONTROLLI / VIDEOSORVEGLIANZA

IL RICHIEDENTE | IL PROGETTISTA

REV.	DATA / DATE	DESCRIZIONE / DESCRIPTION
a	10/11/2025	Aggiornamento Cartiglio

L22DC

L22 DC è una divisione di:
Lombardini22 S.p.A.
Via Lombardini 22 — 20143 Milano, Italia
T +39 02 36 59 02 00 — F +39 02 83 20 13 97
info@l22.it — www.l22.it

Capitale sociale Euro 100.000 i.v.
C.F. P.IVA: 05056400964 - R.E.A. 1827099

Sistema di gestione qualità conforme alla UNI EN ISO 9001:2008 - Certificato Nr. 50 100 8219 da TÜV Italia

COMMITTENTE / CLIENT:
DATA 4 Milan S.p.A.
Sede: Piazza E. Duse, 2, 20122 Milano
data4milan@legalmail.it

PROGETTO / PROJECT:
D4-M.L 1(DC 12 - DC14)- Nuovi edifici produttivi ad uso Data Center
Via Monzoro 101-105, 20007 Cornaredo (MI), ITALY

PROGETTISTA / DESIGNER:
L22 - Ing. Roberto Ceredia - Iscritto all'Ordine degli Ingegneri di Brescia n°2609
Indirizzo: Via Elia Lombardini 22, 20143, Milano - Mail: ufficio.tecnico@l22.it - Pec: lombardini22@legalmail.it

OGGETTO / OBJECT:
Procedimento Unico D.P.R. 160/2010 art. 7_L.R. 12/2005 art. 97
Nuova costruzione di edificio produttivo ad uso Data Center

TITOLO / DESCRIPTION:
Impianti Elettrici e Speciali
Fibra Ottica in Ingresso nel Sito - Masterplan
Aree Esterne

DISEGNATO DA: DRAWN BY:	CONTROLLATO DA: CHECKED BY:	DATA/ DATE:	SCALA / SCALE:	DATA REV.:
VI	RC	16/12/2024	1:250	10/11/2025

FORMAT:	NOME FILE / FILE NAME:	COMMESSA / JOB:	TAVOLA / DRAWING:	REV.:
A0	4266_AE-0011aG	4266	AE-0011	a

© Lombardini22 S.p.A. ES Df (rev.: r IL.662.41 Ae.25/3)