


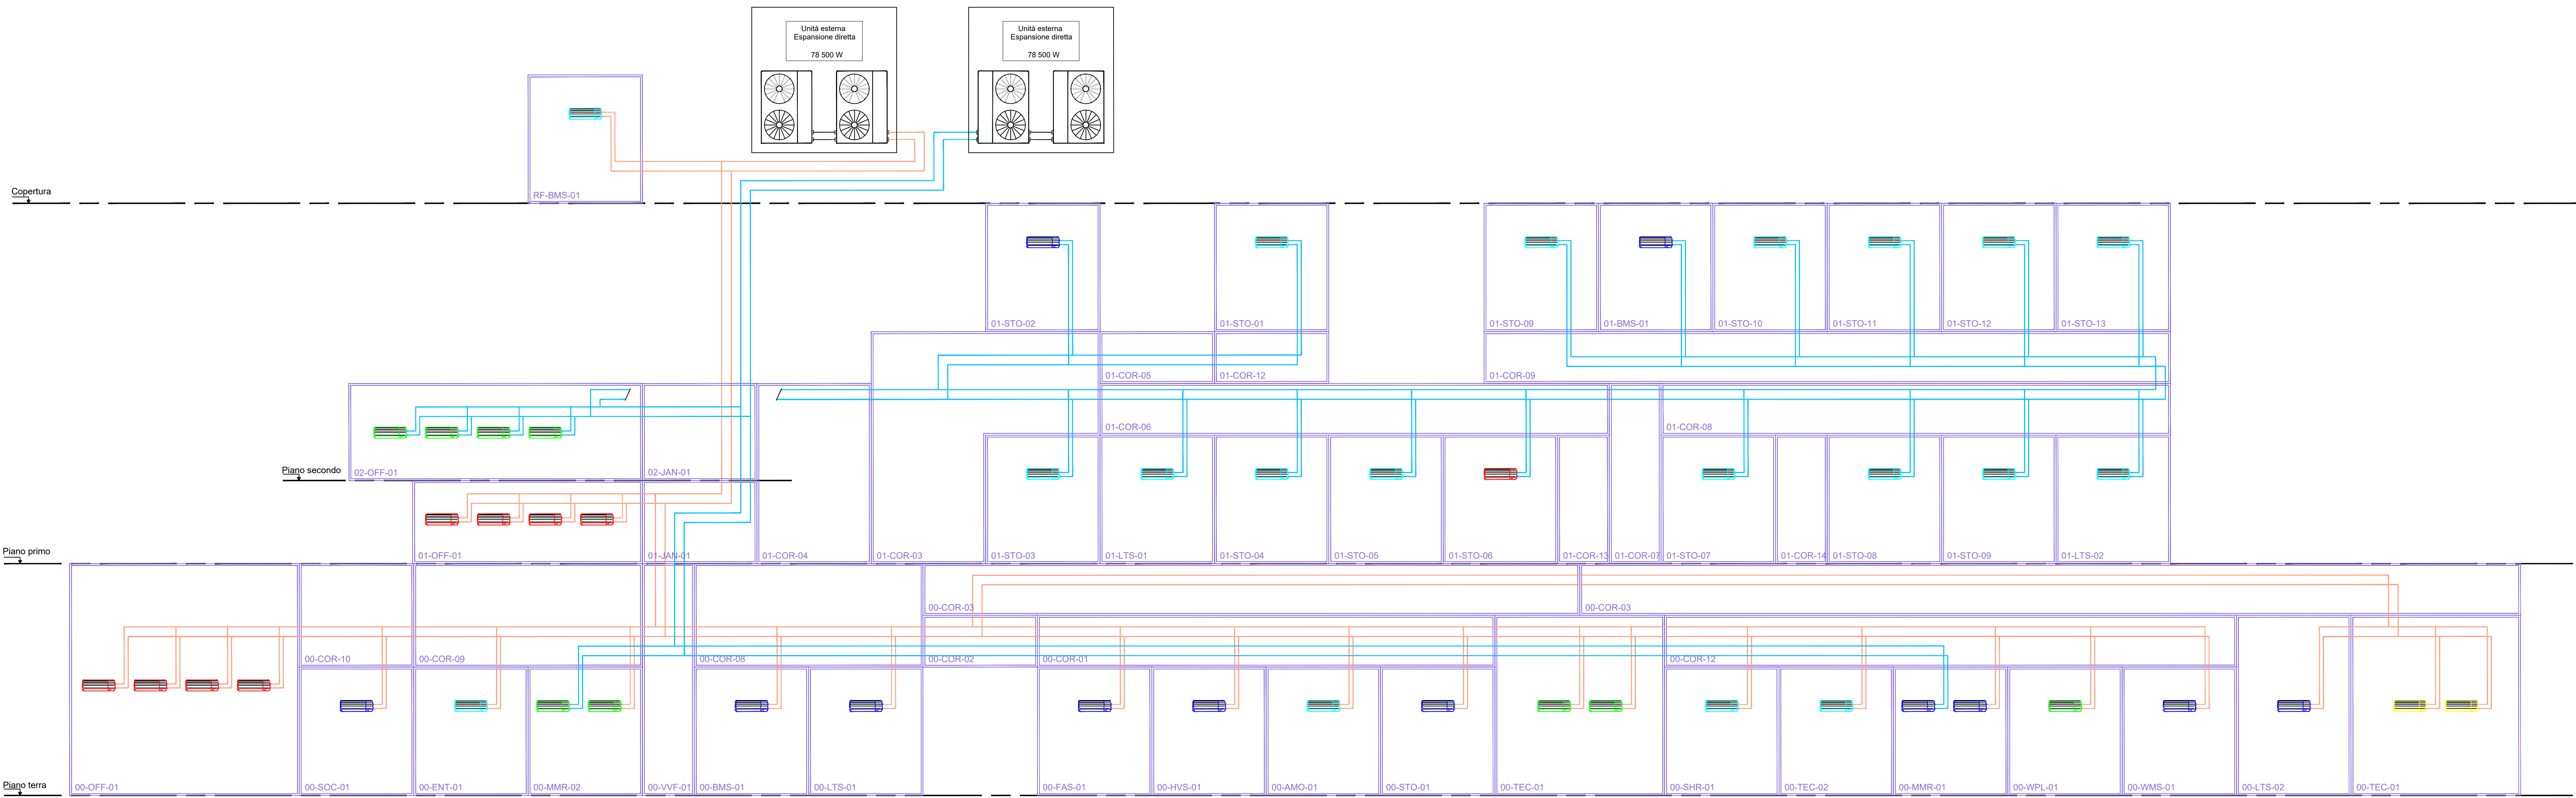

LEGENDA	
	Unità interna T1 - 1 700 W
	Unità interna T2 - 2 200 W
	Unità interna T3 - 2 800 W
	Unità interna T4 - 3 600 W
	Unità interna T5 - 16 000 W

REV. DATA / DATE DESCRIZIONE / DESCRIPTION IL RICHIEDENTE IL PROGETTISTA

10/11/2025

Aggiornamento dettaglio

L22DC

L22 DC è una divisione di:
Lombardi&C2 S.p.A.
Via Lombardi 22 20143 Milano, Italia
T +39 02 36 54 62 00 F +39 02 83 20 13 97
info@l22.it
www.l22.it
Capitale sociale Euro 100.000 i.v.
C.F./P.IVA 02028030961 R.E.A. 1427949
Sistema di gestione qualità conforme alla UNI EN ISO 9001:2008 - Certificato Nr. 50 100 8319 da TÜV Italia

COMMITTENTE / CLIENT:

DATA 4 Milan S.p.A.
Sede: Piazza E. Duse, 2 20122 Milano
data4milan@legalmail.it

PROGETTO / PROJECT:

D4-MIL 1 (DC 12 - DC14)- Nuovi edifici produttivi ad uso Data Center
Via Monzoro 101-105, 20007 Cornaredo (Mi), ITALY

PROGETTISTA / DESIGNER:

L22 - Roberto Cereda - Iscritto all'Ordine degli Ingegneri di Brescia n°2609
Indirizzo: Via Els Lombardini 22, 20143, Milano - Mail: ufficio.tecnico@l22.it - Pec: lombardi22@legalmail.it

OGGETTO / OBJECT:

Procedimento Unico D.P.R. 160/2010 art. 7, L.R. 12/2005 art. 97
Nuova costruzione di edificio produttivo ad uso Data Center

TITOLO / DESCRIPTION:

Schema Impianto VRF

DISegnato DA: DRAWN BY: L22	CONTrollato DA: CHECKED BY: L22	DATA / DATE: 16/12/24	SCALA / SCALE:	DATA REV.: 10/11/2025	REV.: a
FORMAT: A0	NOME FILE / FILE NAME: 4266_L22_AM-0001a	COMMESSA / JOB: 4266	TAVOLA / DRAWING: AM-0001		