


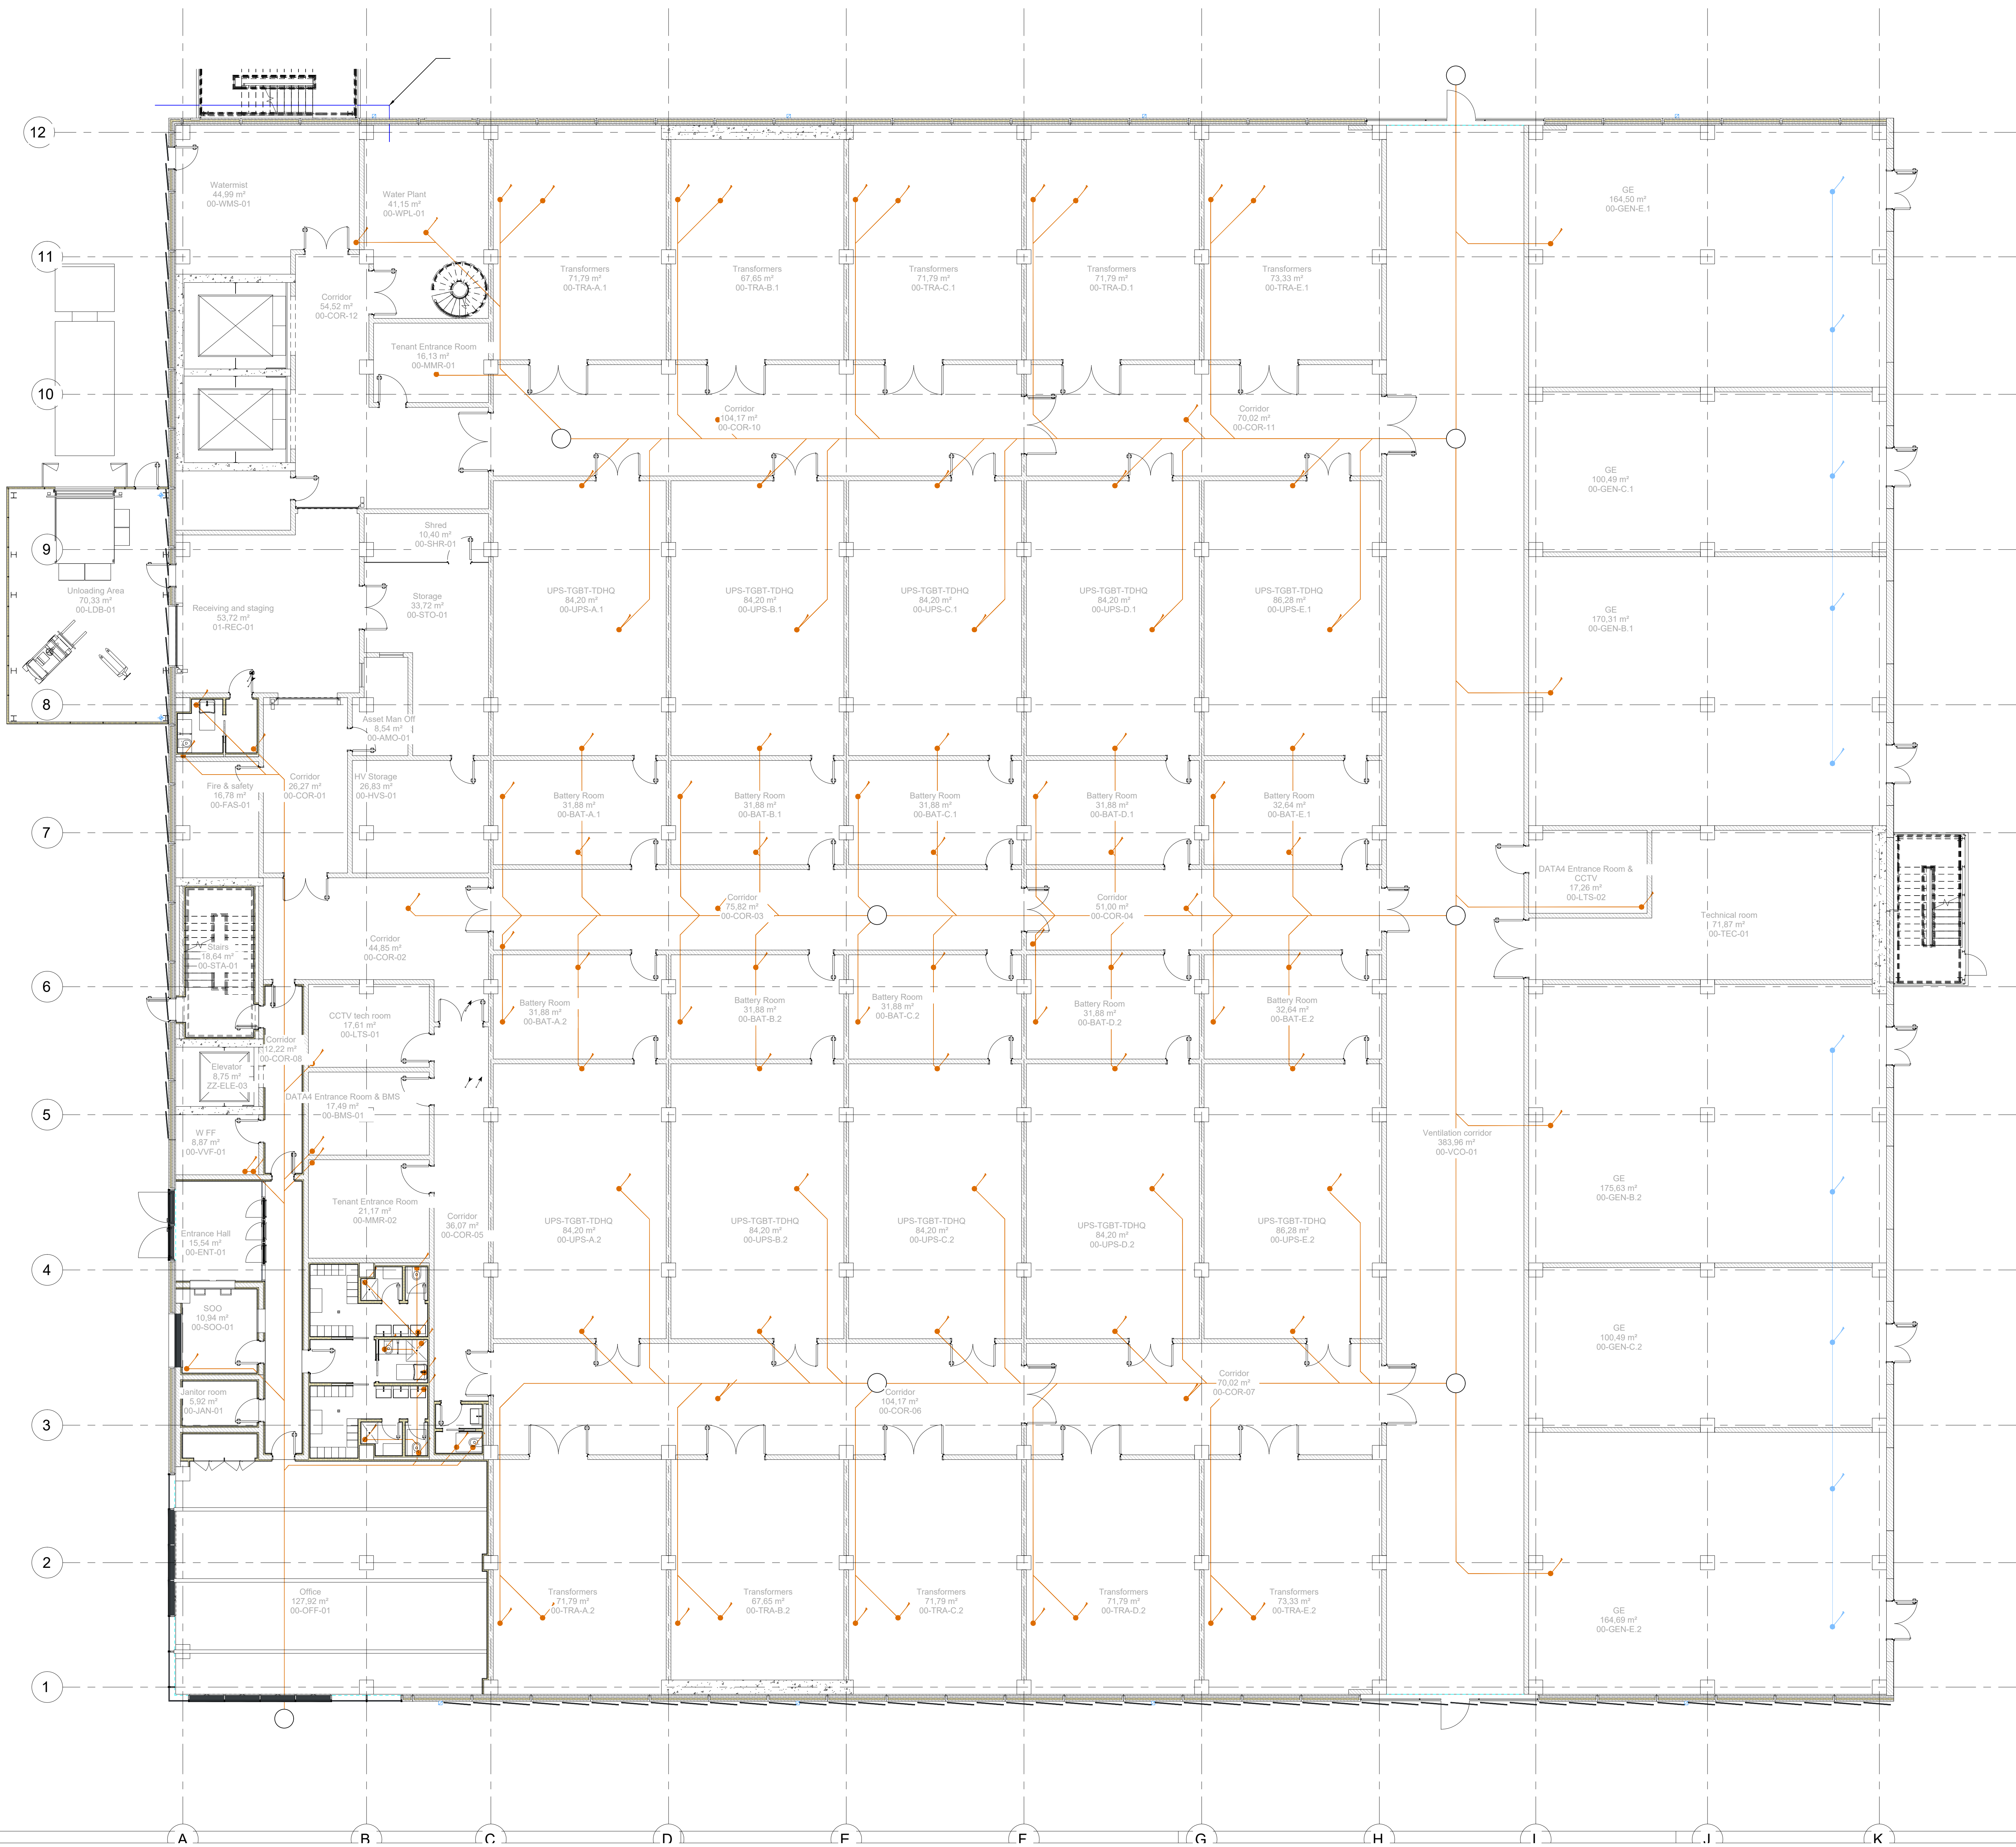

LEGENDA	
	Acqua fredda
	Acqua calda
	Scarico acque nere
	Serbatoio acqua calda

REV.	DATA / DATE	DESCRIZIONE / DESCRIPTION	IL RICHIEDENTE	IL PROGETTISTA
------	-------------	---------------------------	----------------	----------------

1	10/11/2025	Integratori POC		
---	------------	-----------------	--	--

L22DC
L22 DC è una divisione di:
Lombardini22 S.p.A.
Via Lombardini 22 20143 Milano, Italia
T +39 02 36 59 42 00 F +39 02 36 20 13 97
info@l22.it
Capitale sociale Euro 100.000 i.v.
C.F./P.I.A. 05050000969 R.E.A. 1673969
Sistema di gestione qualità conforme alla UNI EN ISO 9001:2008 - Certificato Nr. 50 100 8319 da TÜV Italia

COMMITTENTE / CLIENT:
DATA 4 Milan S.p.A.
Sede: Piazza E. Duse, 2 20122 Milano
data4milan@legalmail.it

PROGETTO / PROJECT:
D4-MIL 1 (DC 12 - DC14)- Nuovi edifici produttivi ad uso Data Center
Via Monzono 101-105, 20007 Corsarado (MI), ITALY

PROGETTISTA / DESIGNER:
L22 - Roberto Cereda - iscritto all'Ordine degli Ingegneri di Brescia n°2609
Indirizzo: Via Elia Lombardini 22, 20143, Milano - Mail: ufficio.tecnico@l22.it - Pcc: lombardini22@legalmail.it

OGGETTO / OBJECT:
Procedimento Unico D.P.R. 160/2010 art. 7, L.R. 12/2005 art. 97
Nuova costruzione di edificio produttivo ad uso Data Center

TITOLO / DESCRIPTION:
Pianta scarichi e adduzioni reti interrate

DISEGNATO DA: DRAWN BY: L22	CONTROLLATO DA: CHECKED BY: L22	DATA / DATE: 16/12/24	SCALA / SCALE: 1:100	DATA REV.: 10/11/2025
FORMAT: A0	NOME FILE / FILE NAME: 4266_L22_AM-0003a	COMMESSA / JOB: 4266	TAVOLA / DRAWING: AM-0003	REV.: a