


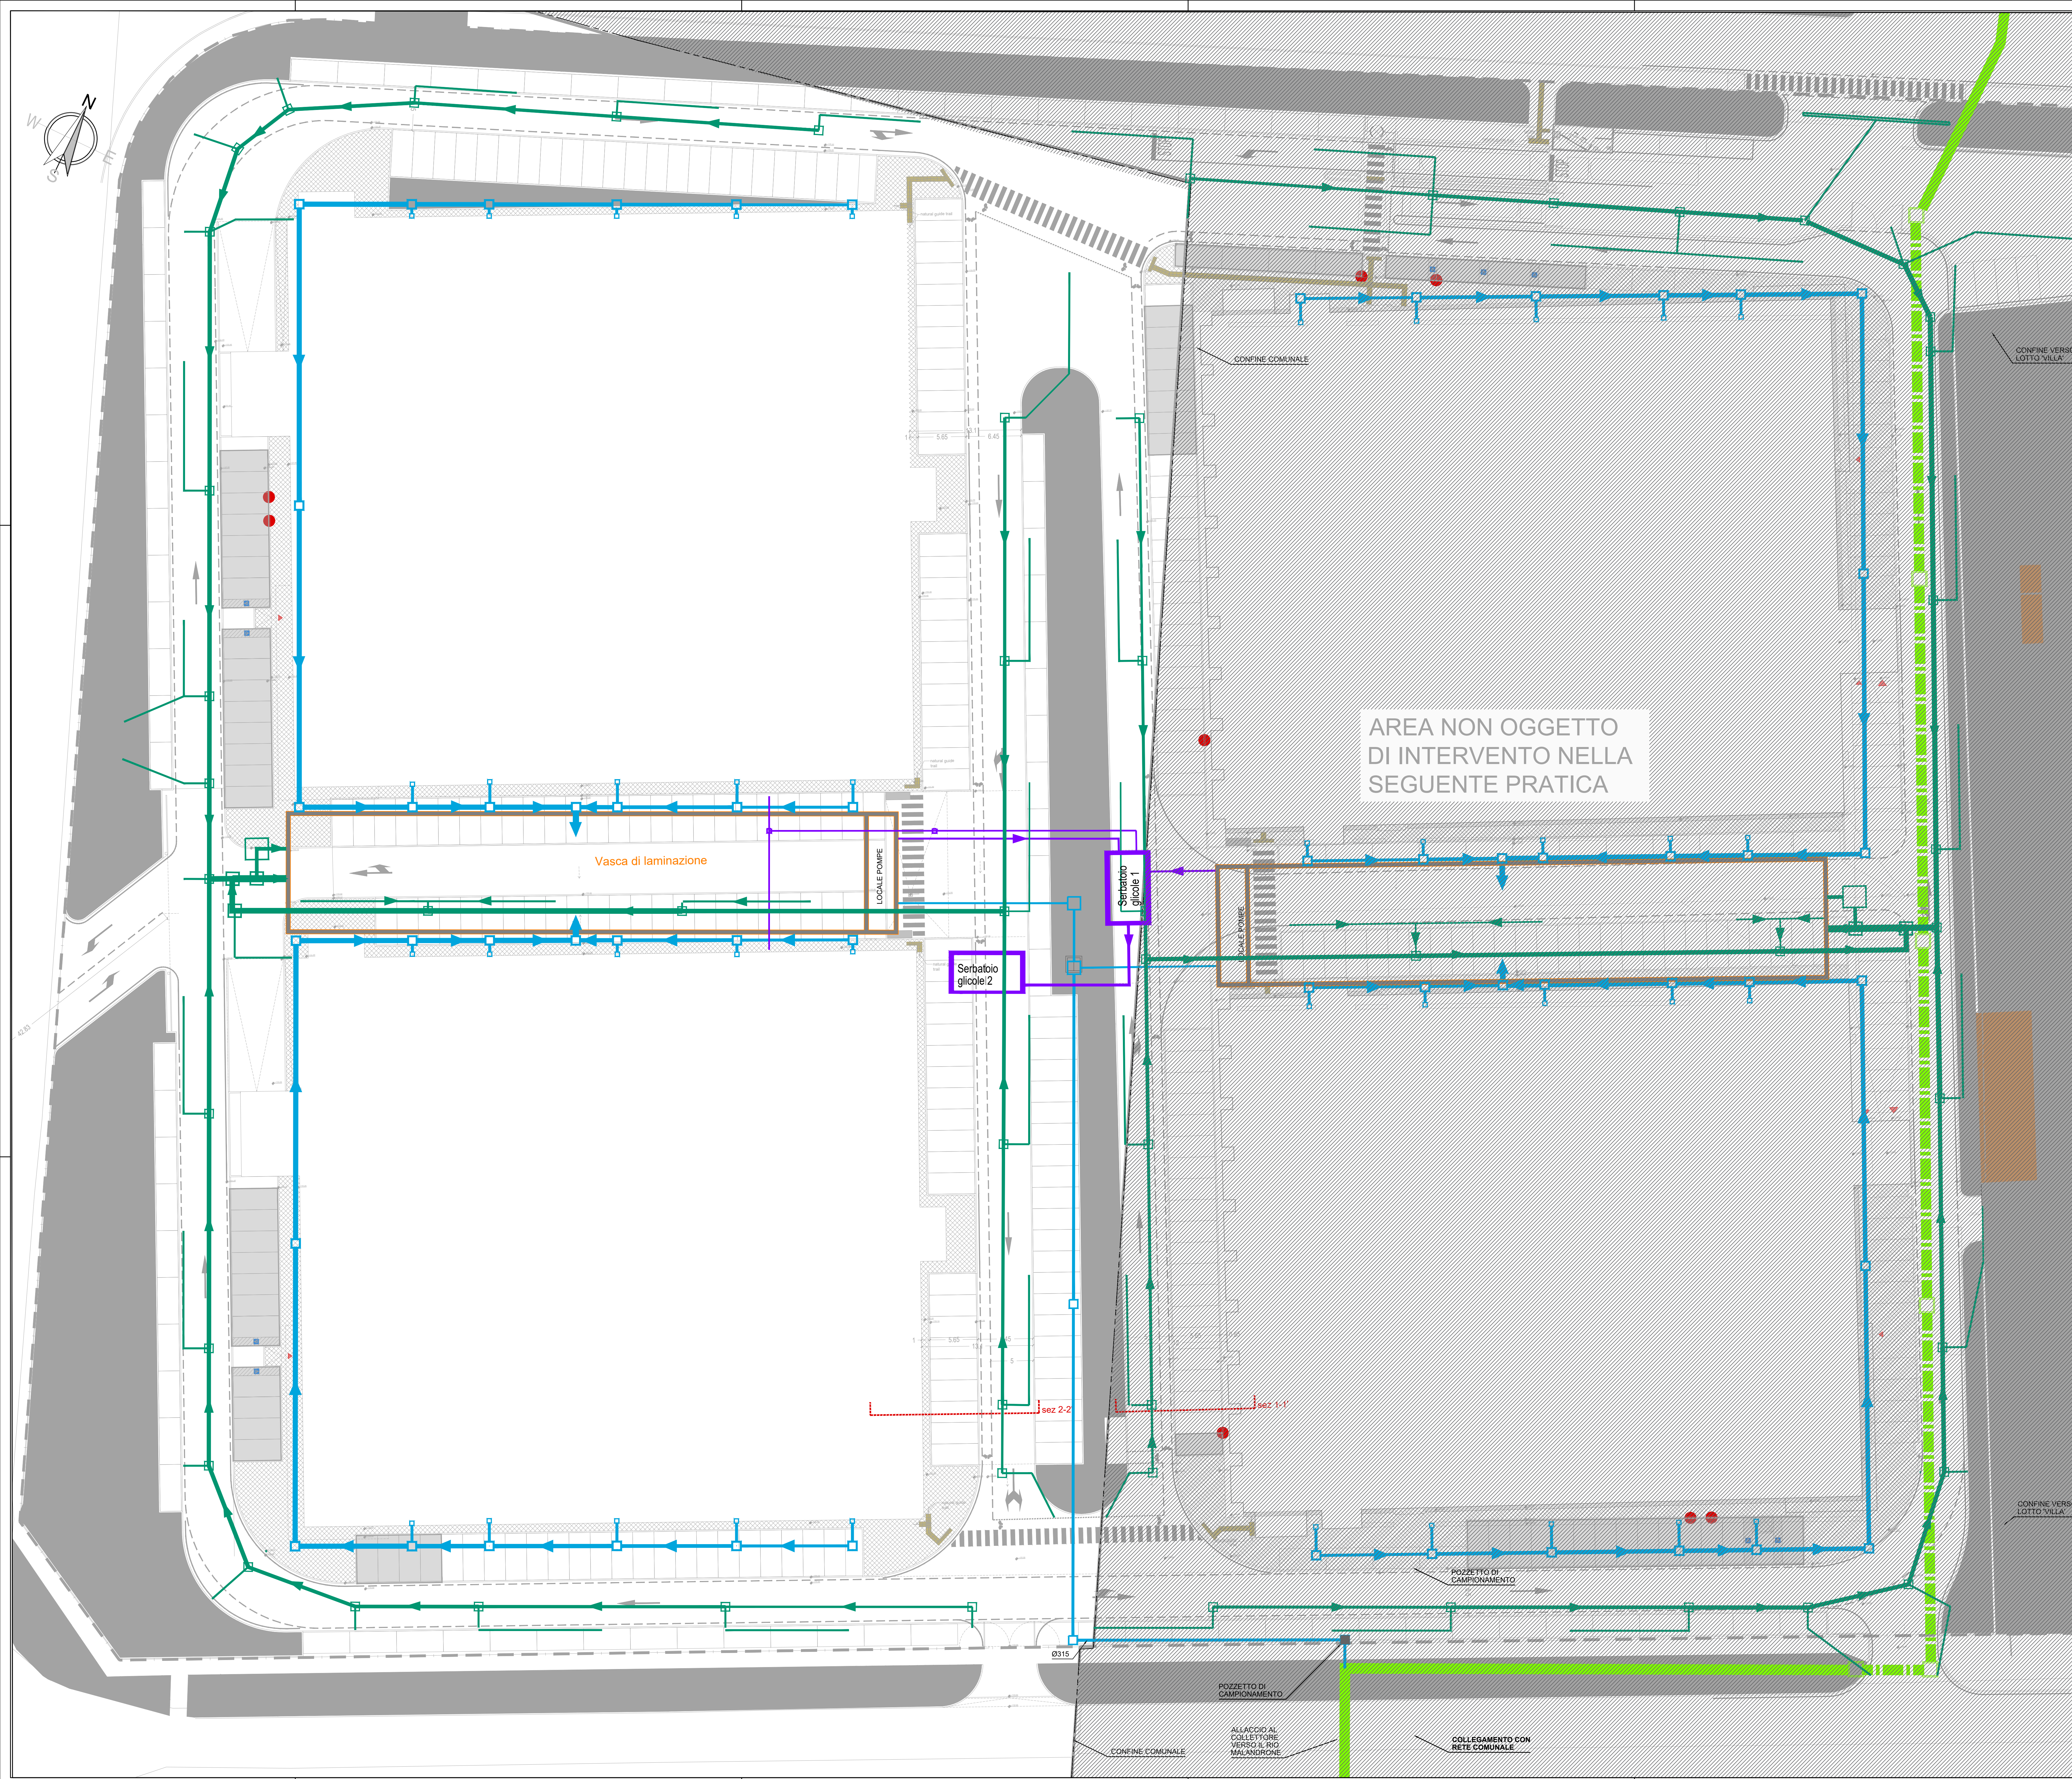

SIMBOLO	DESCRIZIONE
SN	SCARICO ACQUE NERE
SM	SCARICO ACQUE METEORICHE (BANCHE)
SO	SCARICO ACQUE OLEOSE
SG	SCARICO ACQUE GUCOLATE
AFS	ADDUZIONE ACQUA FREDDA SANITARIA
■	POZZETTO DI CAMPIONAMENTO

REV. DATA. DESCRIZIONE / DESCRIPTION. IL RICHIEDENTE IL PROGETTISTA

10/11/2020
12/01/2020

Revisione di integrazione pervenuta in data 20/02/2025
Aggiornamento

L22DC
L22 DC è una divisione di:
Lombardini S.p.A.
Via Lombardini 22 20143 Milano, Italia
T +39 02 86 59 62 00 F +39 02 86 30 13 97
www.l22.it

Capitale sociale Euro 100.000 i.v.
C.F. 01540000969 P.I.A. 1627999
Sistema di gestione qualità conforme alla UNI EN ISO 9001:2008 - Certificato Nr. 50 100 8919 via TUV Italia

COMMITTENTE / CLIENT:
DATA 4 Milan S.p.A.
Sede: Piazza E. Duse, 2, 20122 Milano
data4milan@legalmail.it

PROGETTO / PROJECT:
D4-MIL 1 (DC 12 - DC14): Nuovi edifici produttivi ad uso Data Center
Via Morozzo 101-105
20097 Corsico (MI) ITALY
PROGETTISTA / DESIGNER:
L22 - Roberto Cereda - Iscritto all'Ordine degli Ingegneri di Brescia n°2609
Indirizzo: Via Elia Lombardini 22, 20143, Milano - Mail: ufficio.tecnico@l22.it - Pec: lombardini22@legalmail.it

OGGETTO / OBJECT:
Procedimento Unico D.P.R. 160/2010 art. 7, L.R. 12/2005 art. 97
Nuova costruzione di edificio produttivo ad uso Data Center

TITOLO / DESCRIPTION:
Pianta reti esterne - scarichi meteoriche ed oleose

DISEGNATO DA:
DRAWN BY:
L22

CONTROLLATO DA:
CHECKED BY:
L22

DATA / DATE:
18/10/24

SCALA / SCALE:
1:250

DATA REV.:
-

FORMAT:
A0

NOME FILE / FILE NAME:
4266_L22_AM-0006

COMMESSA / JOB:
4266

TAVOLA / DRAWING:
AM-0006

REV.:
b