


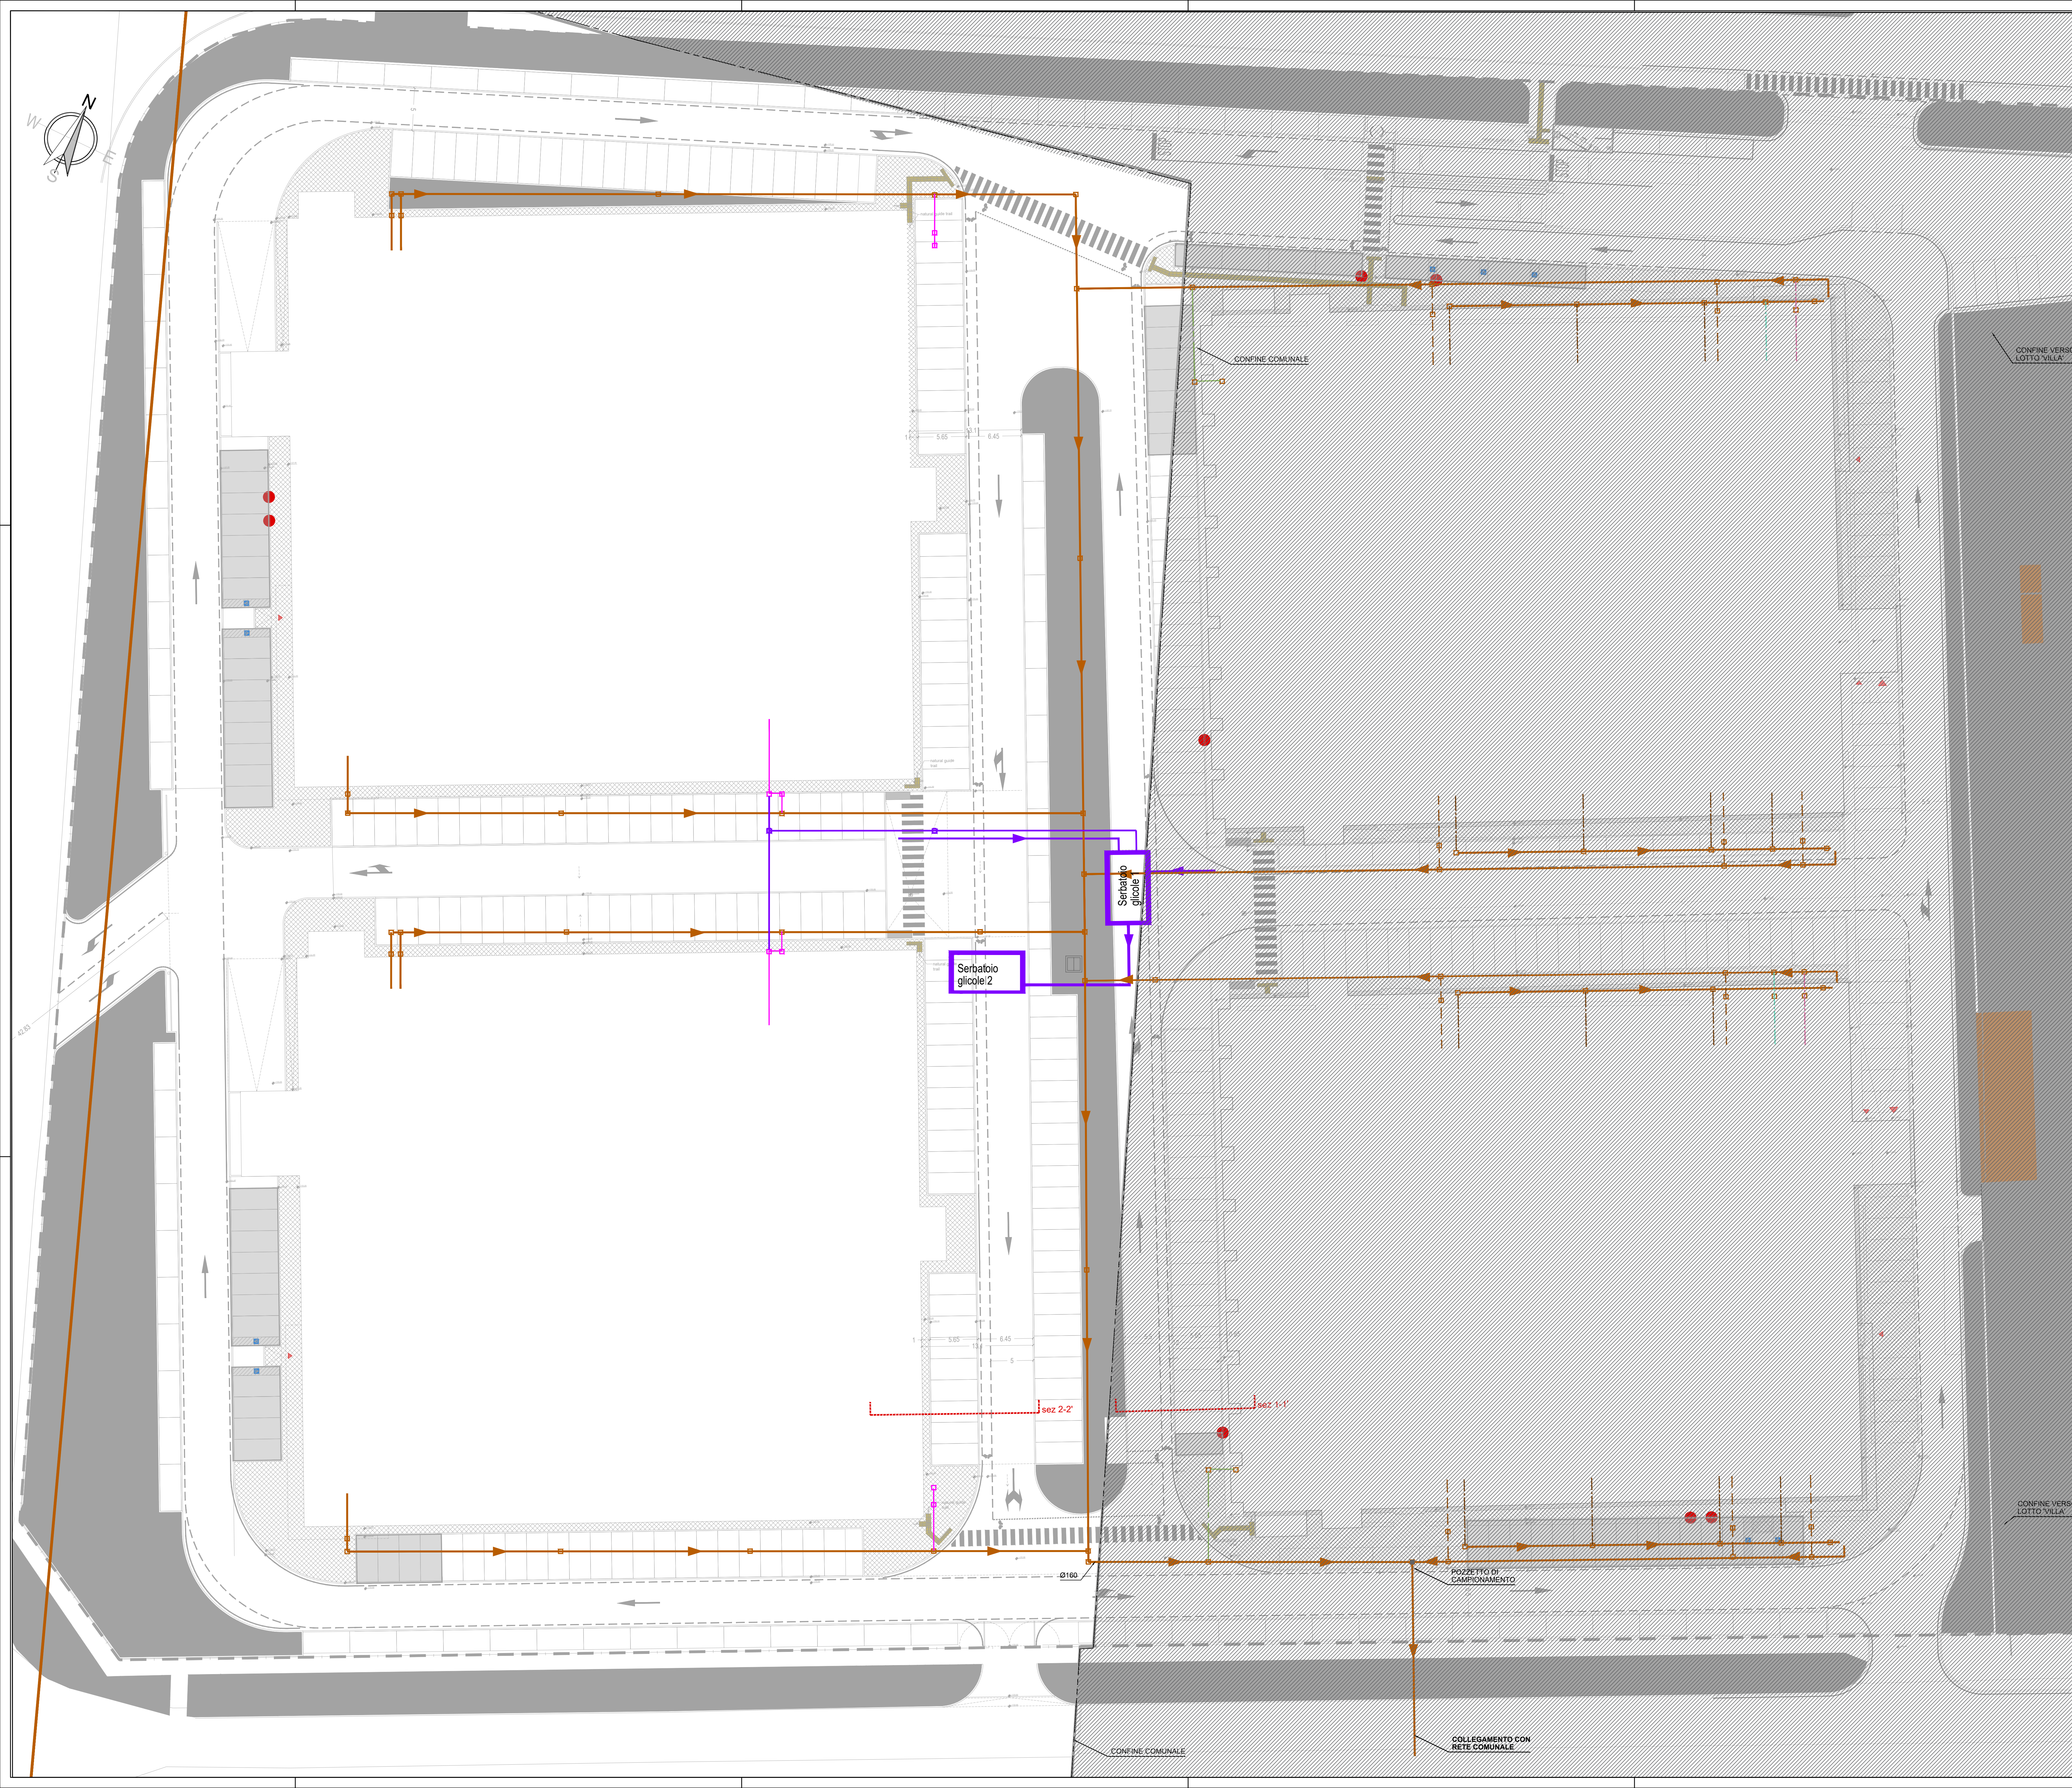

SIMBOLO	DESCRIZIONE
SN	SCARICO ACQUE NERE
SM	SCARICO ACQUE METEORICHE (BIANCHE)
SG	SCARICO ACQUE GRIGIE
SG	SCARICO ACQUE GLICOLATE
AFS	ADDUZIONE ACQUA FREDDA SANITARIA
■	POZZETTO DI CAMPIONAMENTO

REV

DATA

DESCRIZIONE / DESCRIPTION

1

10/11/2020

Richiesta di rifinitura pervenuta in data 20/02/2023

2

23/01/2024

Aggiornamento

IL RICHIEDENTE

IL PROGETTISTA

L22DC

L22 DC è una divisione di:
Lombardini2 S.p.A.
Via Lombardini 22
20143 Milano, Italia
T +39 02 86 59 62 00
F +39 02 86 30 13 97
www.l22.it

Capitale sociale Euro 100.000 i.v.
I.C.F. di via Lombardini 22 - P.I.A. 1627969
Sistema di gestione qualità conforme alla UNI EN ISO 9001:2008 - Certificato Nr. 50.100.8819 via TÜV Italia

COMMITTENTE / CLIENT:

DATA 4 Milan S.p.A.
Sede: Piazza E. Duse, 2, 20122 Milano
data4milan@legalmil.it

PROGETTO / PROJECT:

D4-MIL 1 (DC 12 - DC14): Nuovi edifici produttivi ad uso Data Center
Via Morozzo 101-105
20097 Corsico (MI) ITALY

PROGETTISTA / DESIGNER:

L22 - Roberto Ceresa - Iscritto all'Ordine degli Ingegneri di Brescia n°2609
Indirizzo: Via Elia Lombardini 22, 20143, Milano - Mail: ufficio.tecnico@l22.it - Pec: lombardini22@legalmil.it

OGGETTO / OBJECT:

Procedimento Unico D.P.R. 160/2010 art. 7, L.R. 12/2005 art. 97
Nuova costruzione di edificio produttivo ad uso Data Center

TITOLO / DESCRIPTION:

Pianta reti esterne - scarichi neri

DISEGNATO DA:
DRAWN BY:

CONTROLLATO DA:
CHECKED BY:

DATA / DATE:

SCALA / SCALE:

DATA REV.:

FORMAT:

NOME FILE / FILE NAME:

COMMESSA / JOB:

TAVOLA / DRAWING:

REV.:

A0

4266_L22_AM-0007

4266

AM-0007

b