


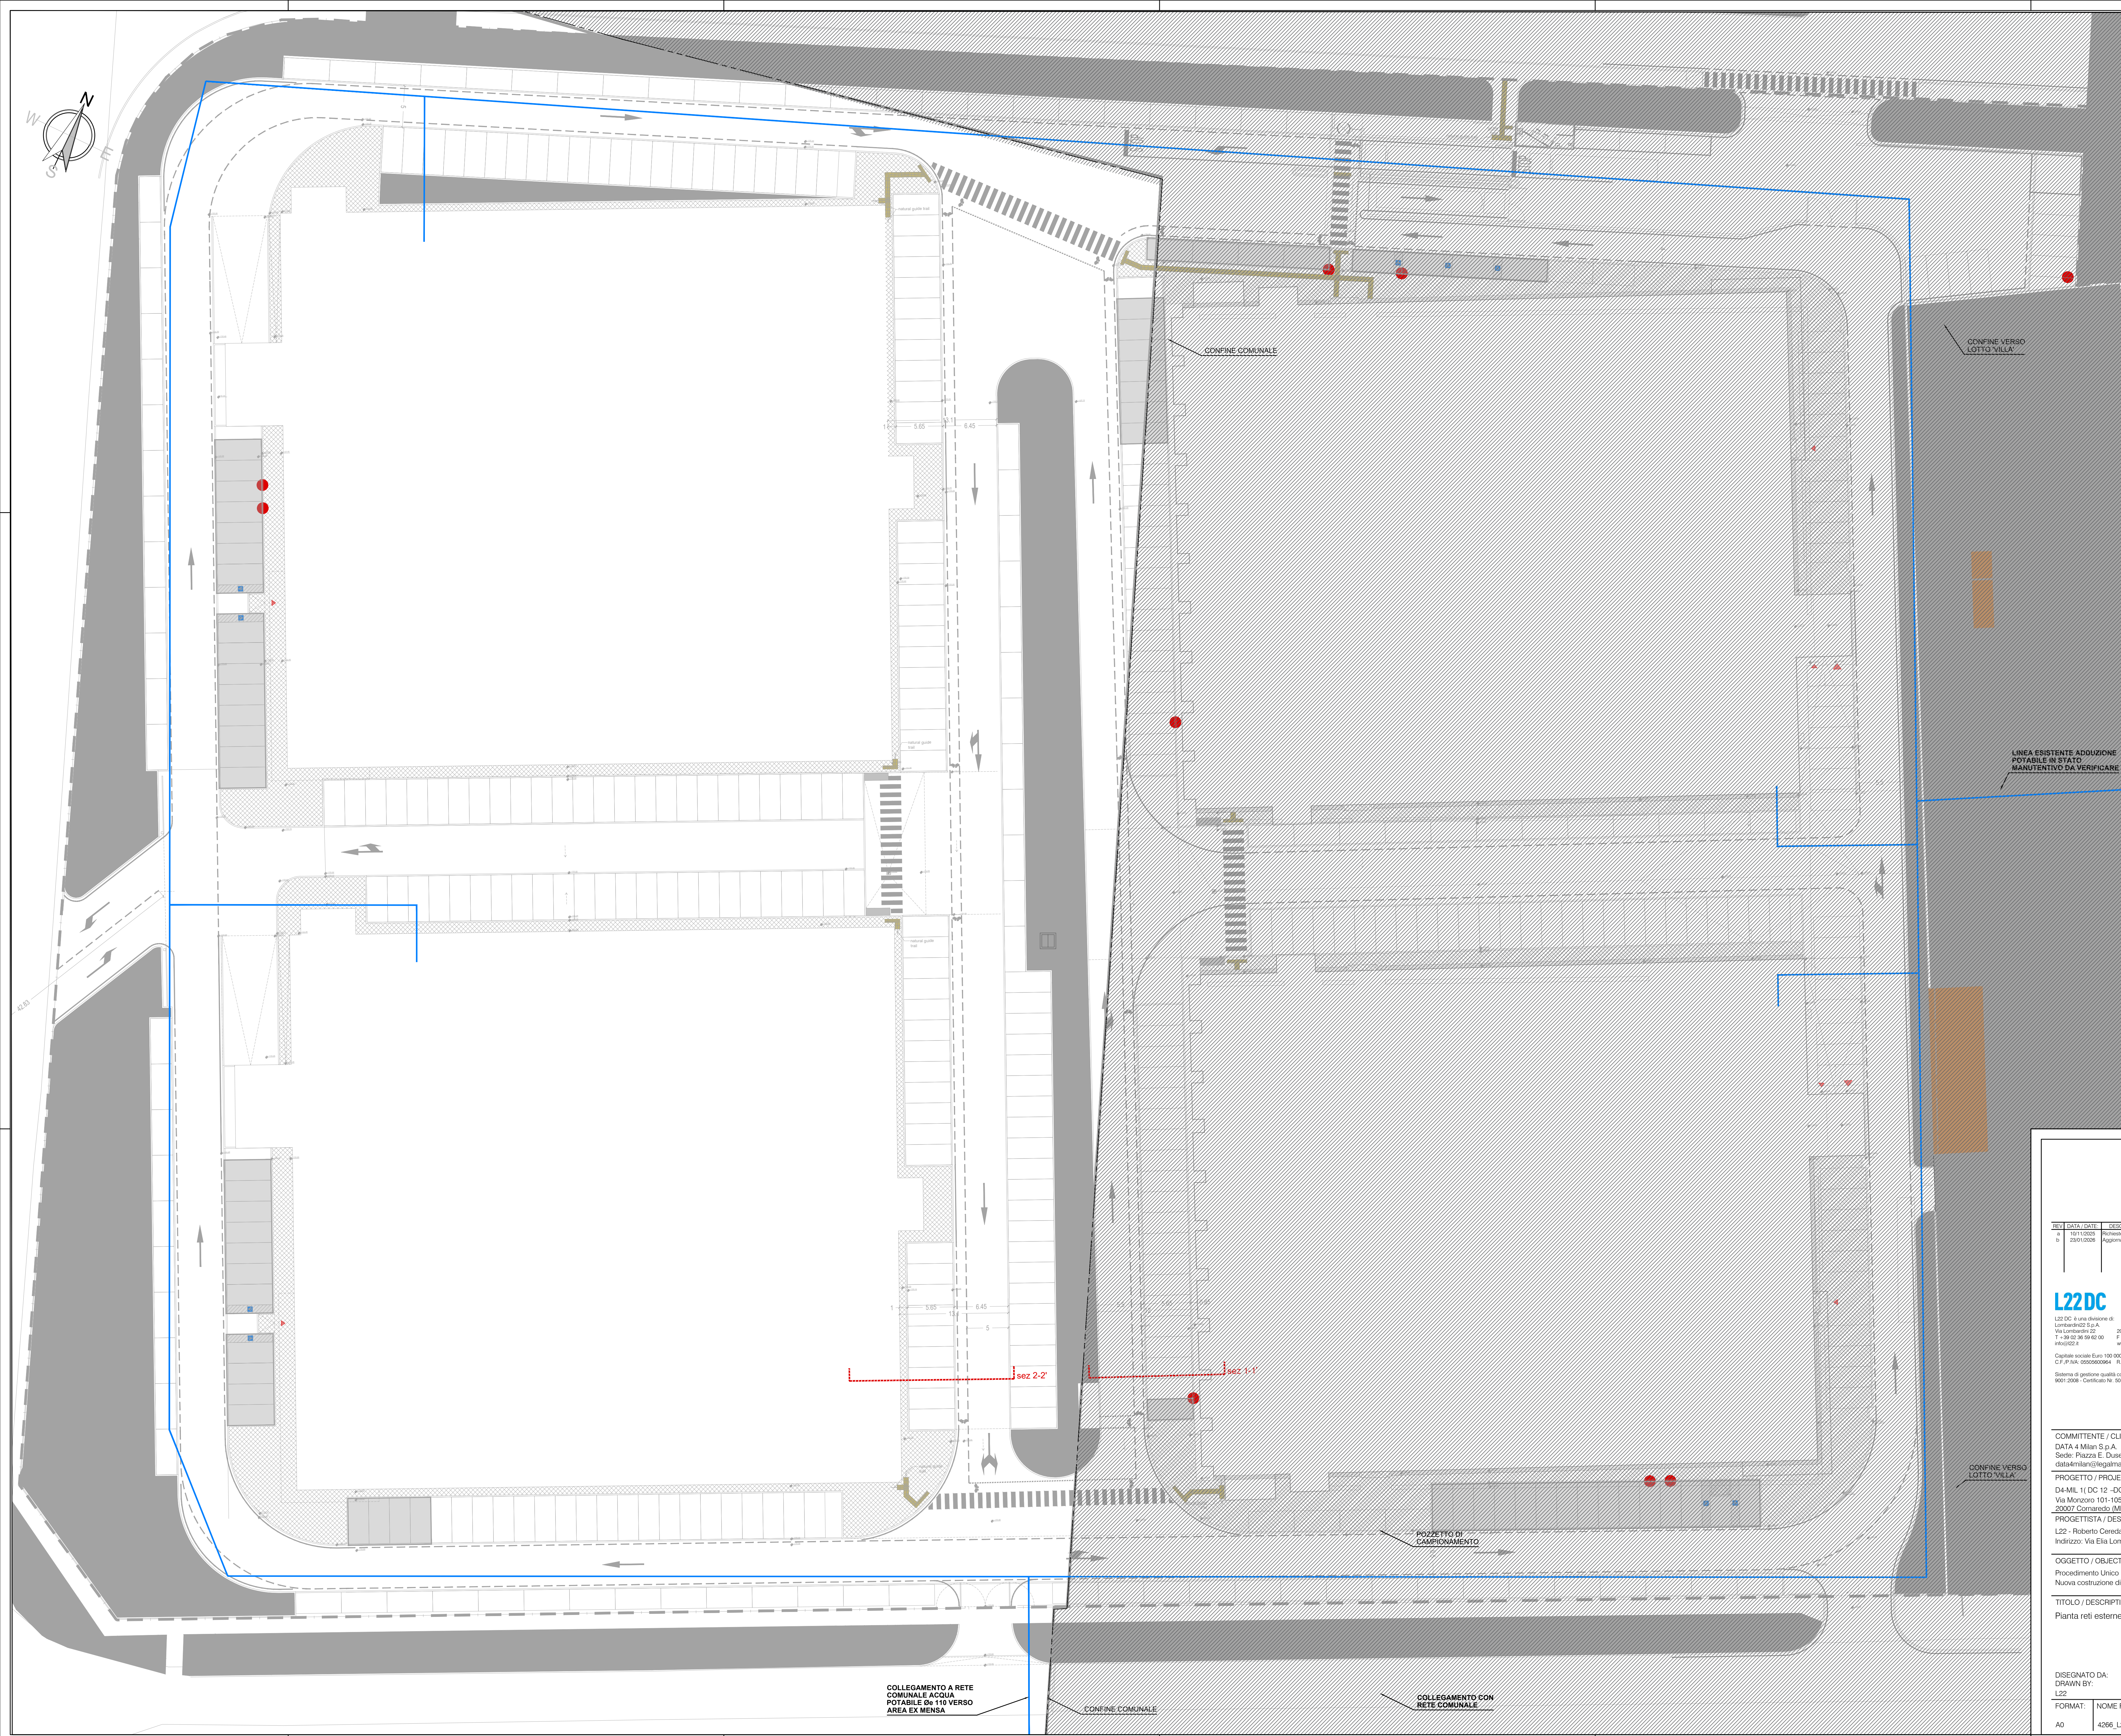

SIMBOLO	DESCRIZIONE
SN	SCARICO ACQUE NERE
SM	SCARICO ACQUE METEORICHE
SO	SCARICO ACQUE OLEOSE
SG	SCARICO ACQUE GRUCIATE
AFS	ADDUZIONE ACQUA FREDDA SANITARIA

L22DC

L22 DC è una divisione di:
Lombardini22 S.p.A.
Via Lombardini 22 20143 Milano, Italia
T +39 02 86 59 62 00 F +39 02 86 50 13 97
www.l22.it

Capitale sociale Euro 100.000 i.v.
C.F. 01545300969 P.I.A. 1627999
Sistema di gestione qualità conforme alla UNI EN ISO
9001:2008 - Certificato Nr. 50.100.8819 del TÜV Italia

COMMITTENTE / CLIENT:

DATA 4 Milan S.p.A.
Sede: Piazza E. Duse, 2, 20122 Milano
data4milan@legalmail.it

PROGETTO / PROJECT:

D4-MIL 1 (DC 12 - DC14): Nuovi edifici produttivi ad uso Data Center
Via Morozzo 101-105
20097 Corsico (MI) ITALY

PROGETTISTA / DESIGNER:

L22 - Roberto Cereda - Iscritto all'Ordine degli Ingegneri di Brescia n°2609
Indirizzo: Via Elia Lombardini 22, 20143, Milano - Mail: ufficio.tecnico@l22.it - Pec: lombardini22@legalmail.it

OGGETTO / OBJECT:

Procedimento Unico D.P.R. 160/2010 art. 7, L.R. 12/2006 art. 97
Nuova costruzione di edificio produttivo ad uso Data Center

TITOLO / DESCRIPTION:

Pianta reti esterne - adduzione

REVISIONI	IL RICHIEDENTE	IL PROGETTISTA
REV. DATA DESCRIZIONE / DESCRIPTION		
1 10/11/2020 Revisione di integrazione pervenute in data 20/02/2025		
2 23/01/2026 Aggiornamento		
DISEGNATO DA: DRAWN BY: L22	CONTROLLATO DA: CHECKED BY: L22	DATA / DATE: 18/10/24
FORMAT: A0	NOME FILE / FILE NAME: 4266_L22_AM-0008	SCALA / SCALE: 1:250
	COMMESSA / JOB: 4266	TAVOLA / DRAWING: AM-0008
		REV.: b