


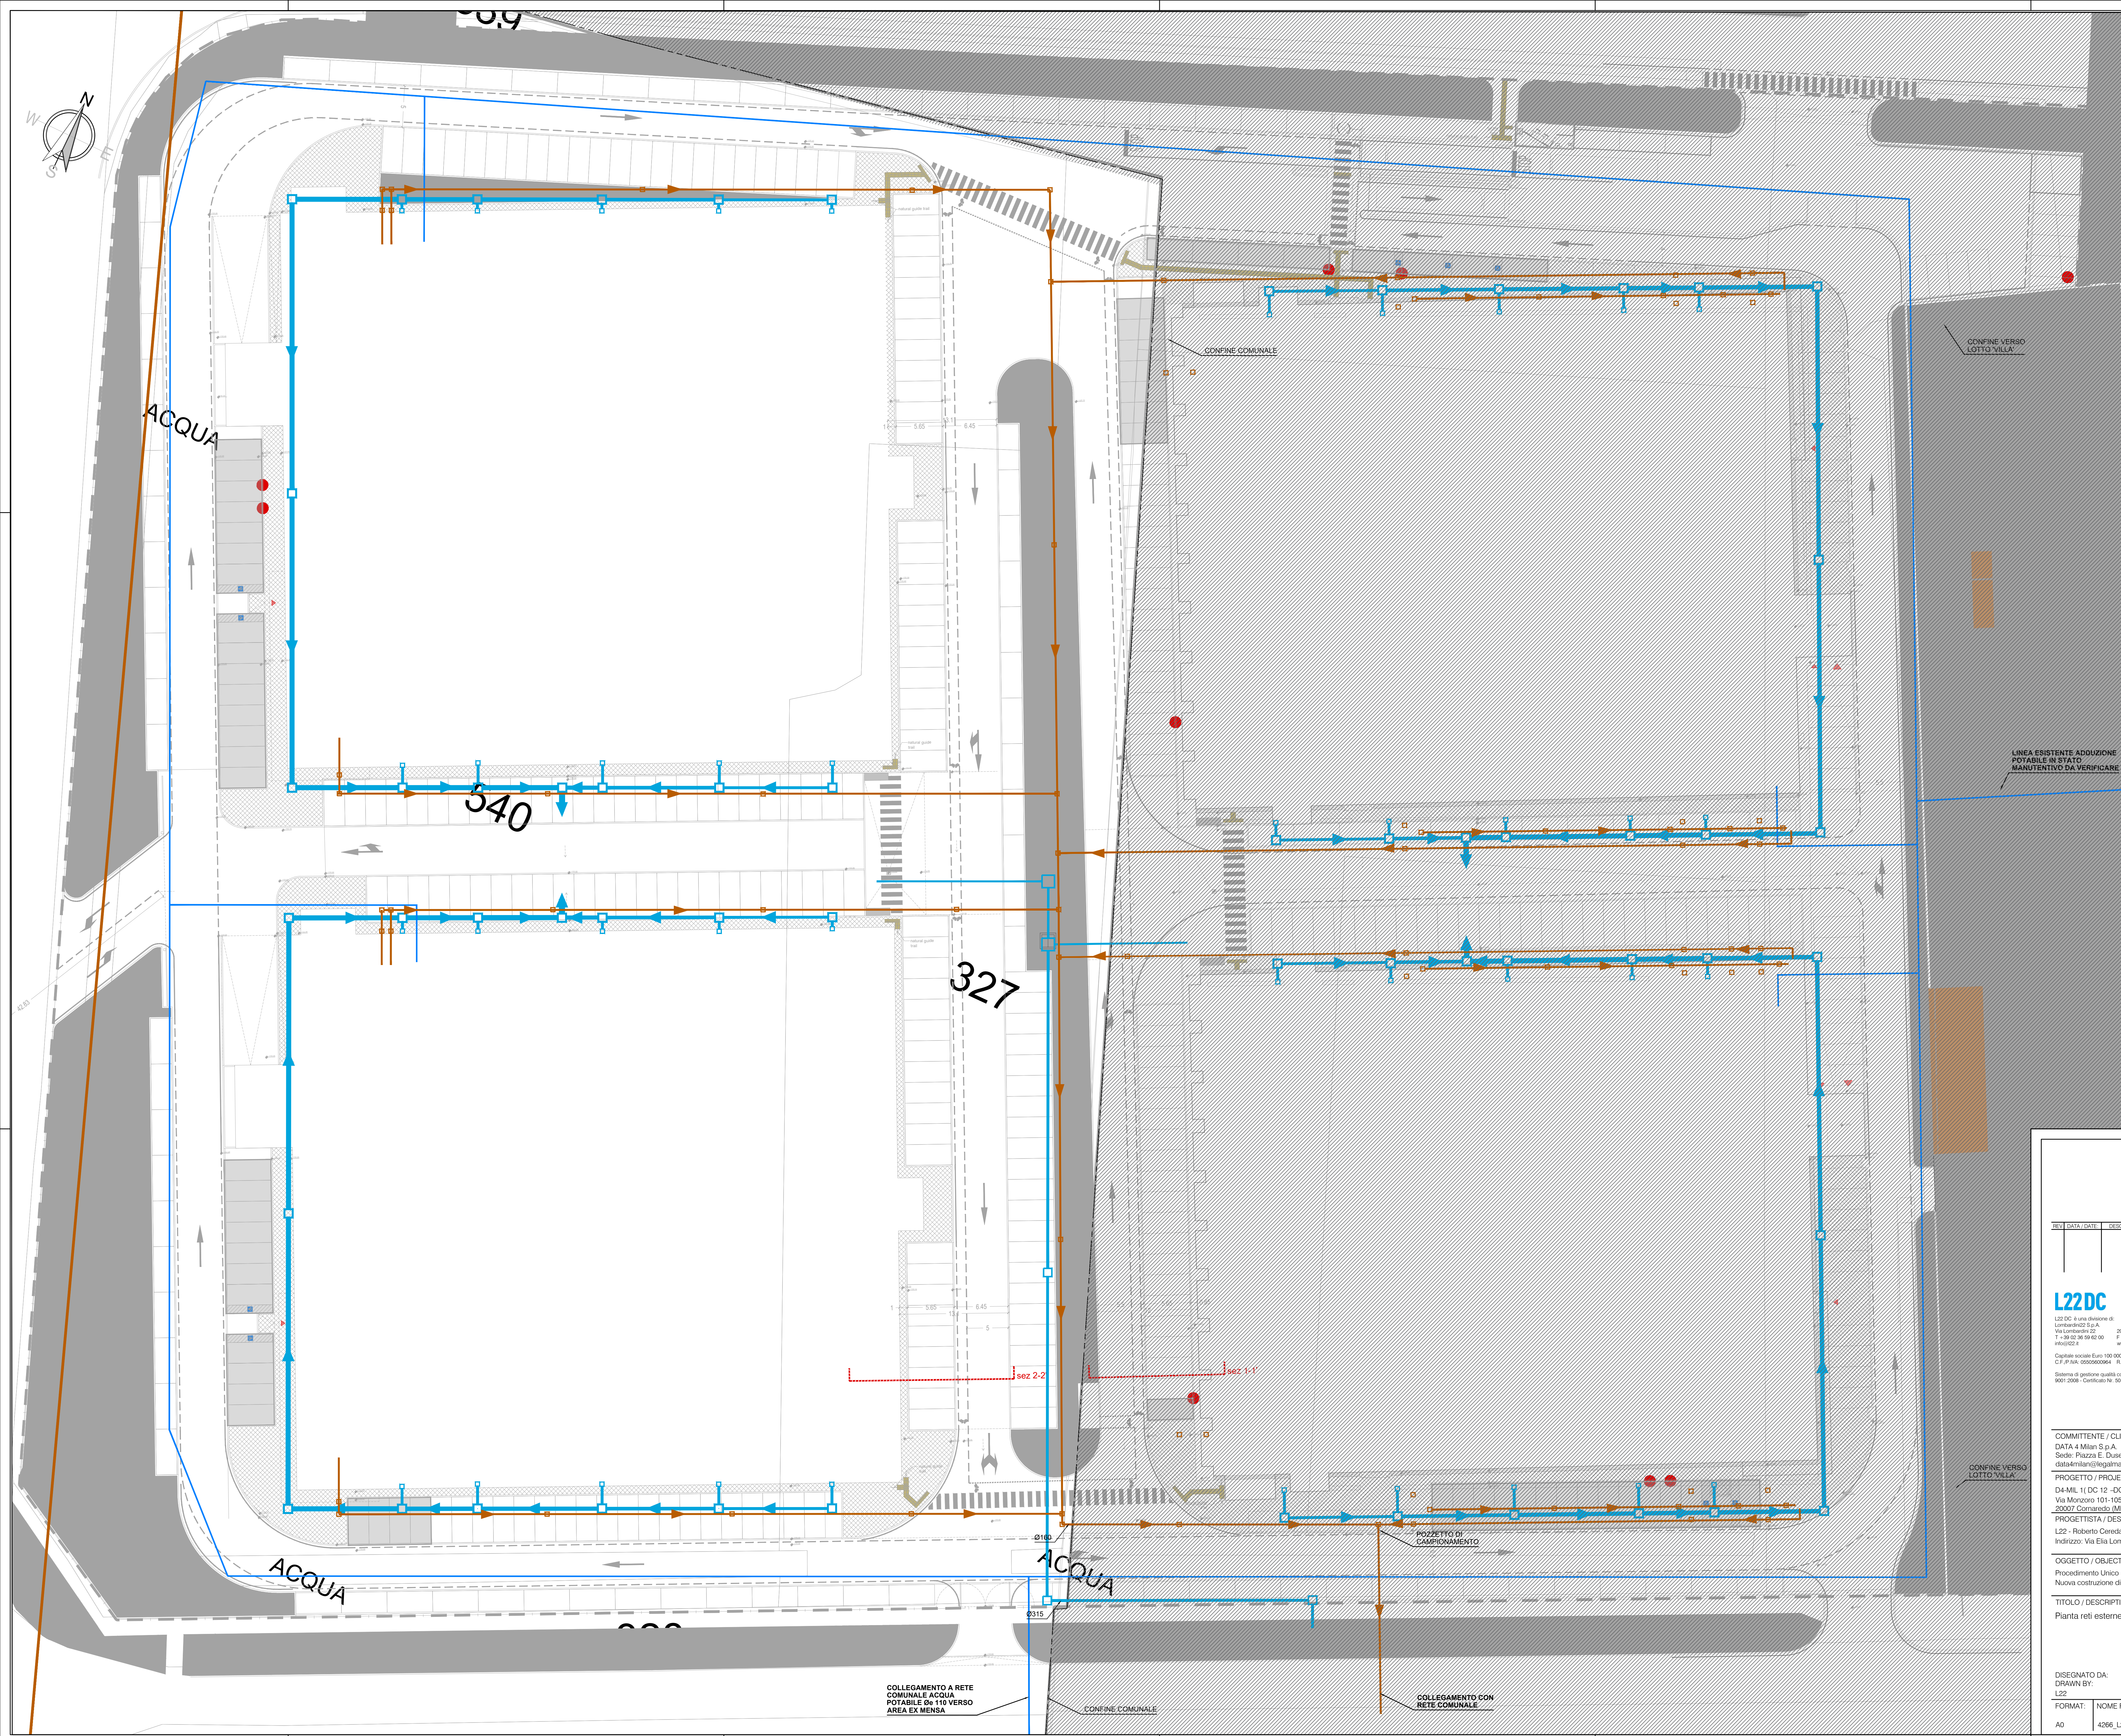

SIMBOLO	DESCRIZIONE
SN	SCARICO ACQUE NERE
SM	SCARICO ACQUE METEORICHE (BIANCHE)
AFS	ADDUZIONE ACQUA FREDDA SANITARIA

L22DC

L22 DC è una divisione di:
Lombardini22 S.p.A.
Via Lombardini 22
20143 Milano, Italia
T +39 02 86 59 62 00 F +39 02 86 50 13 97
www.l22.it

Capitale sociale Euro 100.000 i.v.
Sistema di gestione qualità conforme alla UNI EN ISO
9001:2008 - Certificato Nr. 50.100.8819 via TUV Italia

COMMITTENTE / CLIENT:

DATA 4 Milan S.p.A.
Sede: Piazza E. Duse, 2, 20122 Milano
data4milan@legalmail.it

PROGETTO / PROJECT:

D4-MIL 1 (DC 12 - DC14): Nuovi edifici produttivi ad uso Data Center

PROGETTISTA / DESIGNER:

L22 - Roberto Cereda - Iscritto all'Ordine degli Ingegneri di Brescia n°2609
Indirizzo: Via Elia Lombardini 22, 20143, Milano - Mail: ufficio.tecnico@l22.it - Pec: lombardini22@legalmail.it

OGGETTO / OBJECT:

Procedimento Unico D.P.R. 160/2010 art. 7, L.R. 12/2005 art. 97
Nuova costruzione di edificio produttivo ad uso Data Center

TITOLO / DESCRIPTION:

Pianta reti esterne - adduzione, scarichi neri e bianchi

REVISIONE	DATA	DESCRIZIONE / DESCRIPTION	IL RICHIEDENTE	IL PROGETTISTA
1	23/01/26			
2	23/01/26			
