



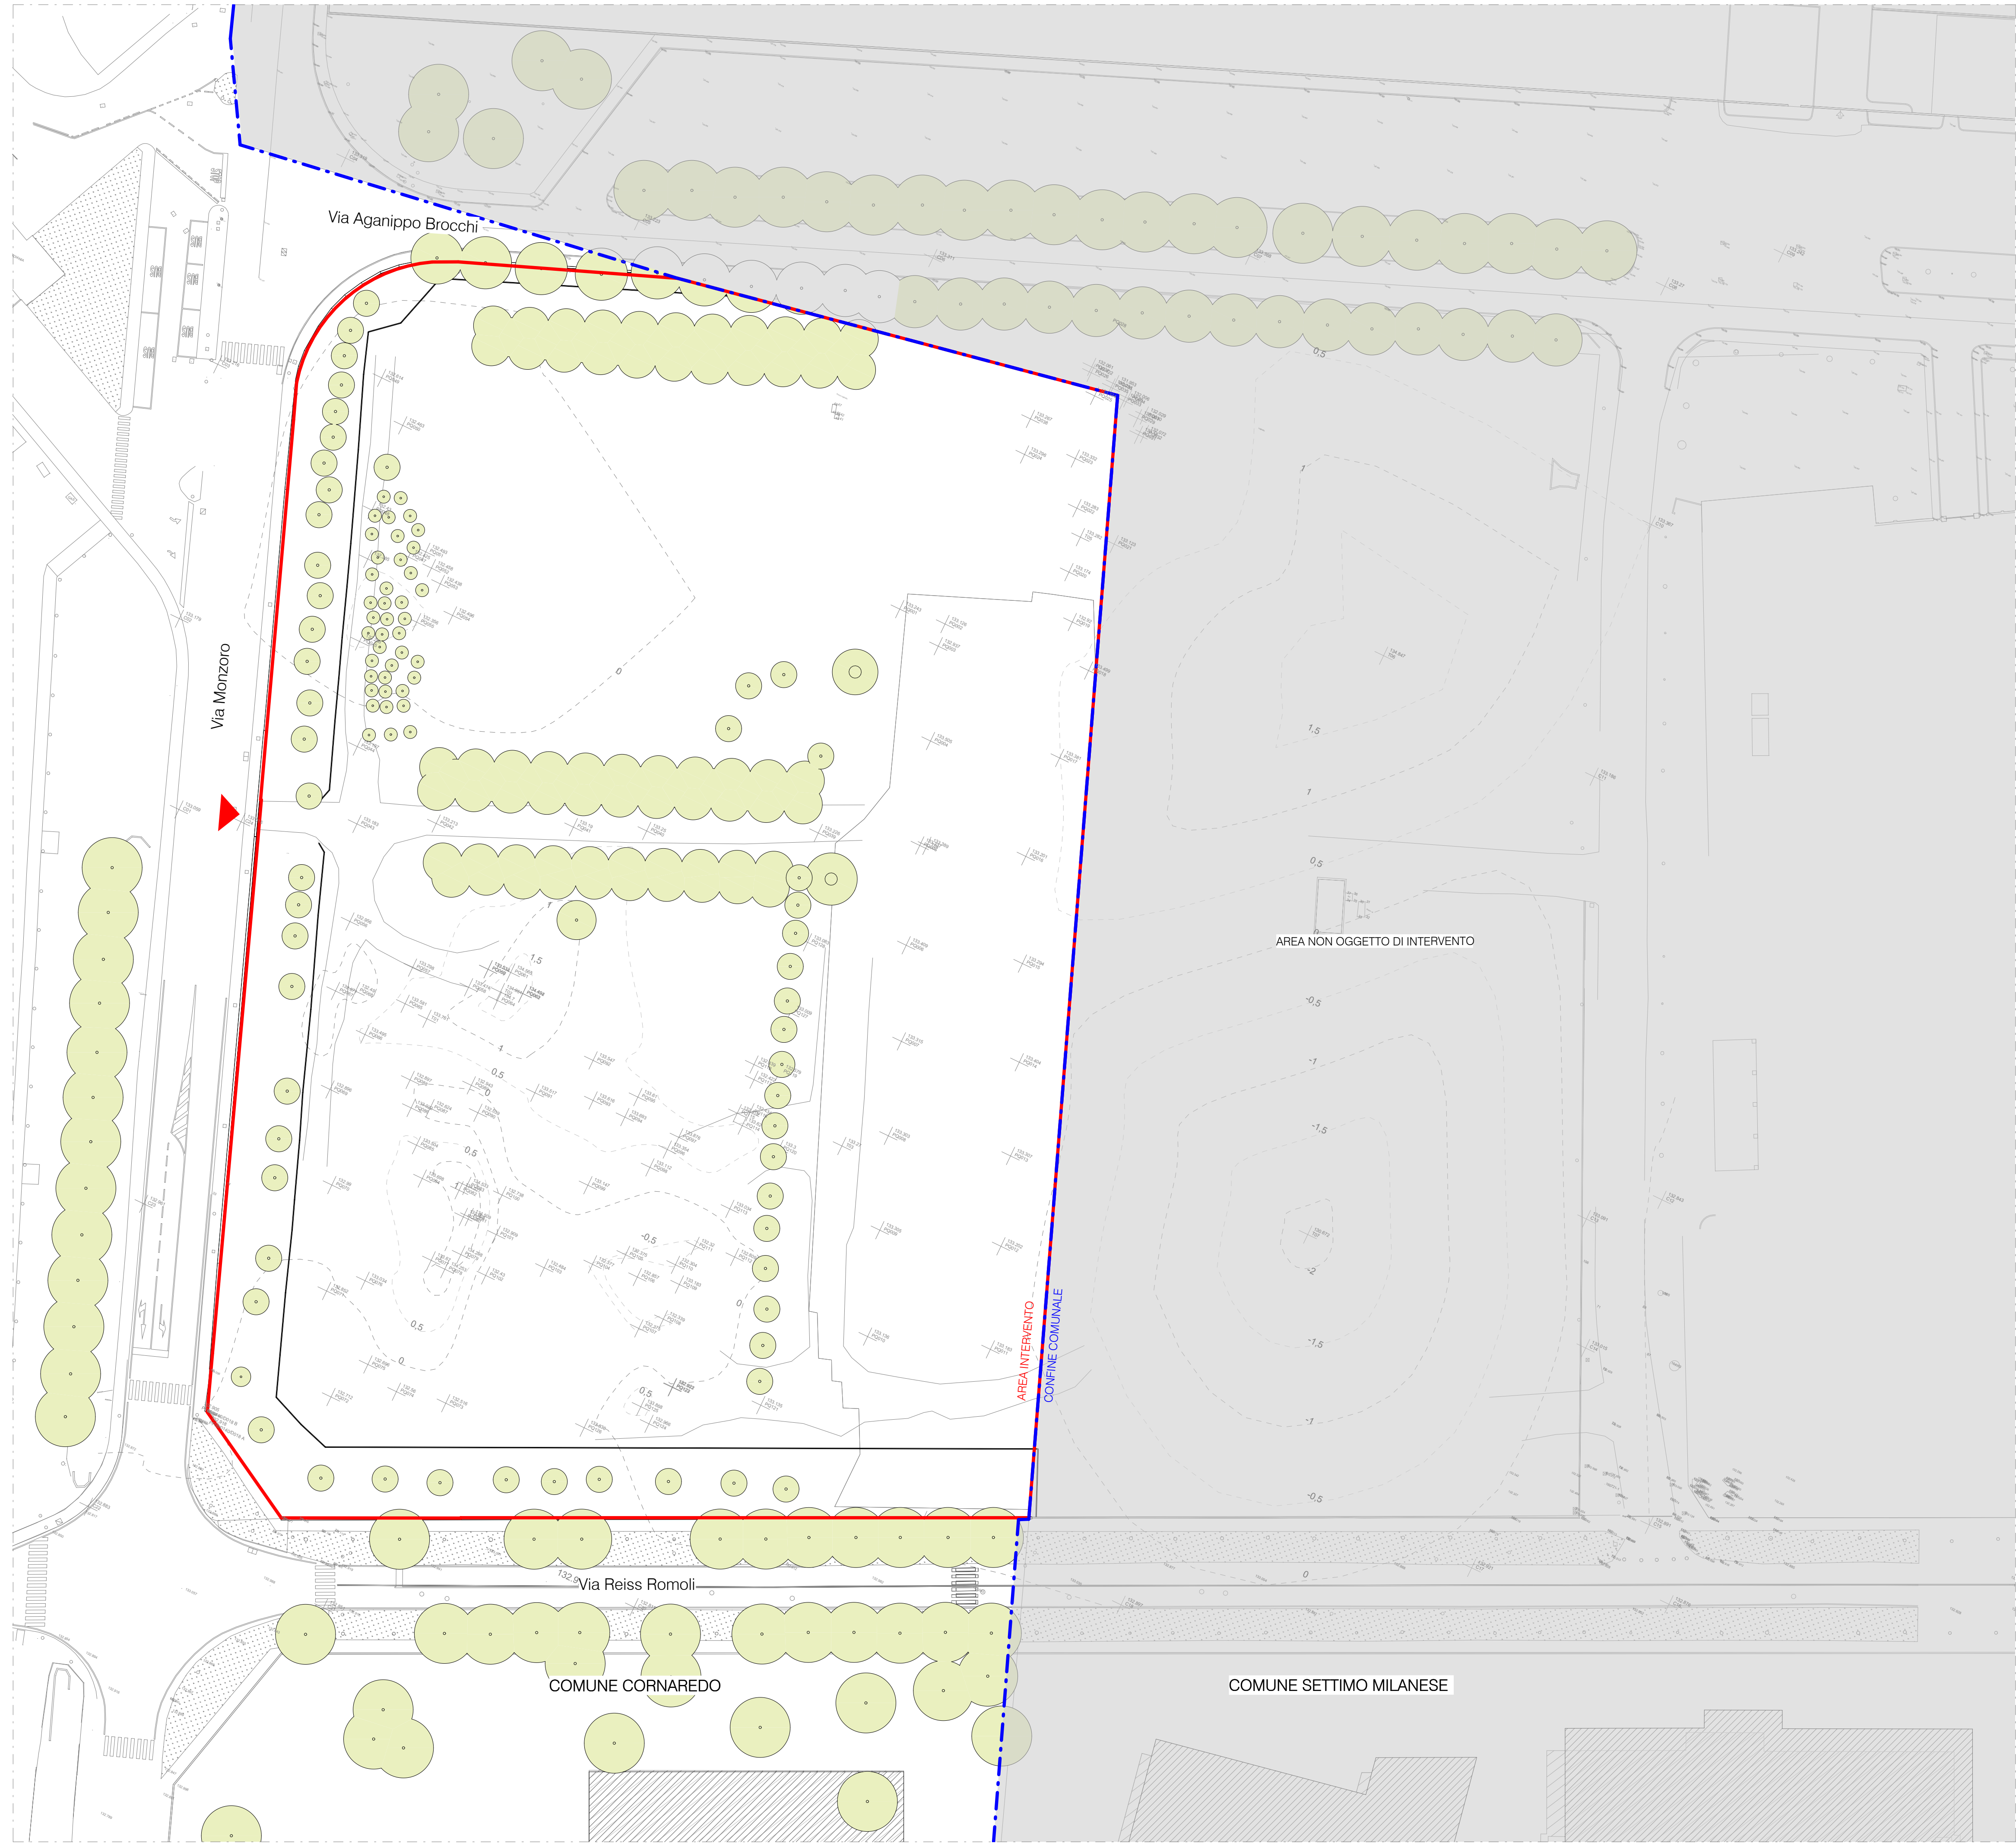

1 Stato di fatto - Rilievo area
1 : 500

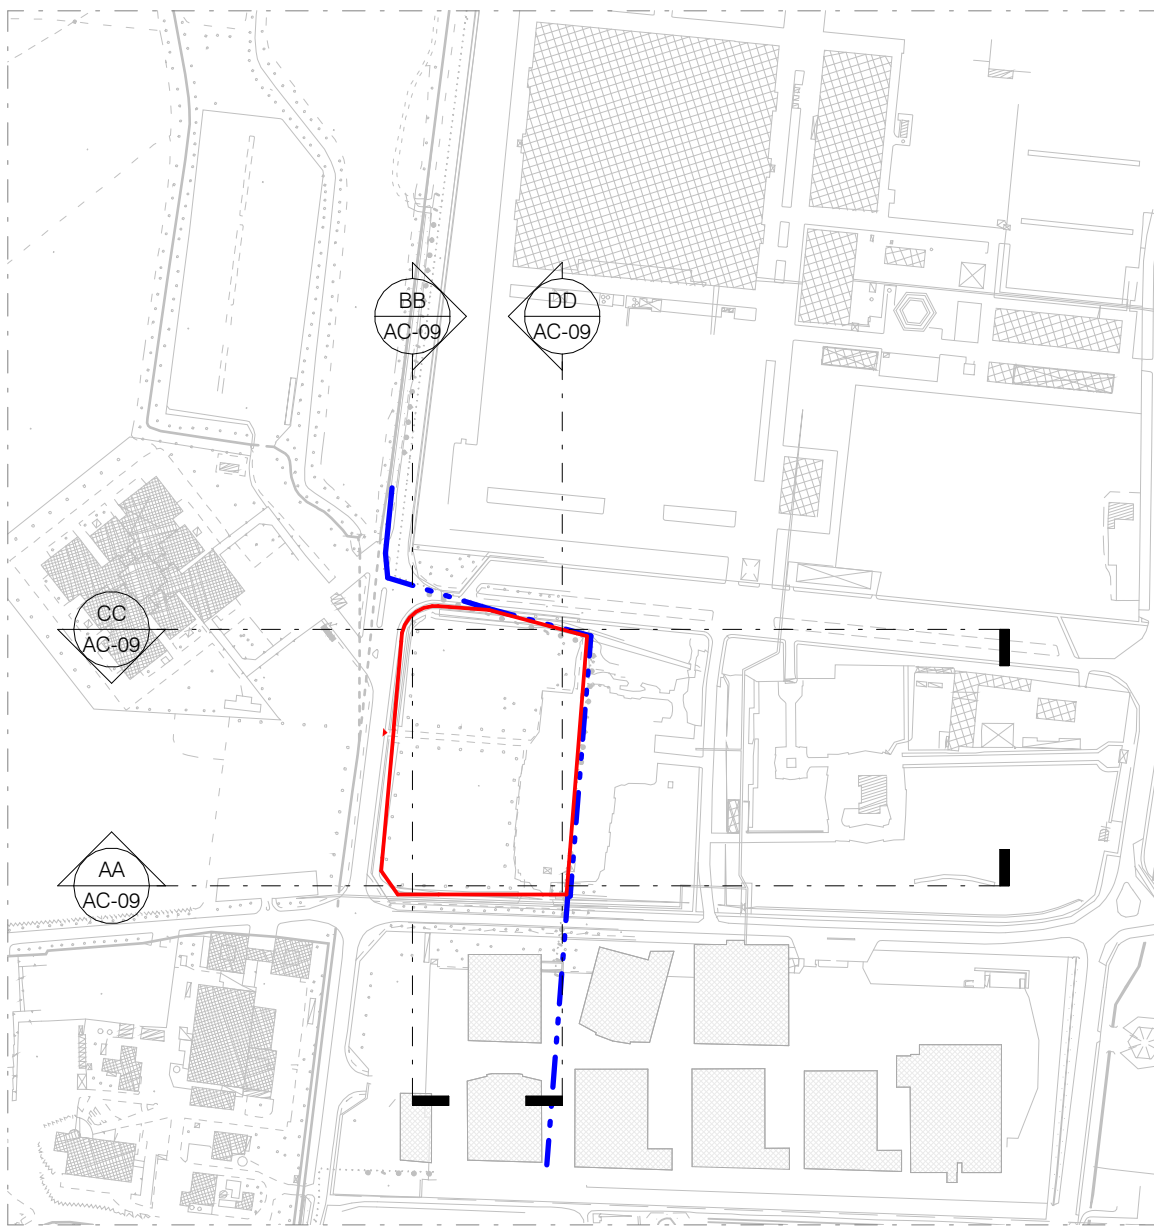

2 Stato di Fatto - Keyplan
1 : 5000

LEGENDA

- Accesso carrajo
- Linea di confine comunale
- Limite di proprietà
- Alberature esistenti
- Alberature esistenti a bagolari
- Recinzioni esistenti
- Quota altimetrica rilevata (slm)

AREA RILEVATA SUPERFICIE
FONDIARIA (SF) = 23.369 m²

Nota: Le superfici sono state dedotte mediante calcolo automatico effettuato con Autodesk Revit.

REV		DATA / DATE	DESCRIZIONE / DESCRIPTION	IL RICHIEDENTE	IL PROGETTISTA
a		10/11/2025	Aggiornamento cartiglio		

L22DC

L22 DC è una divisione di:
Lombardini22 S.p.A.
Via Lombardini 22
T +39 02 36 59 62 00
info@l22.it

20143 Milano, Italia
F +39 02 63 20 13 97
www.l22.it

Capitale sociale Euro 100 000 i.v.
C.F./P.IVA: 05505600964 R.E.A. 1827099

Sistema di gestione qualità conforme alla UNI EN ISO
9001:2008 - Certificato Nr. 50 100 8319 da TÜV Italia

COMMITTENTE / CLIENT:

DATA 4 Milan S.p.A.
Sede: Piazza E. Duse, 2, 20122 Milano
data4milan@legalmail.it

PROGETTO / PROJECT:

D4-MIL 1 (DC 12 -DC14)- Nuovi edifici produttivi ad uso Data Center
Via Monzoro, 20007 Cornaredo (MI) - ITALY

PROGETTISTA / DESIGNER:

L22 - Marco Amosso - Iscritto all'Ordine degli Architetti di Torino n°4157
Indirizzo: Via Elia Lombardini 22, 20143, Milano - Mail: ufficio.tecnico@l22.it - Pec: lombardini22@legalmail.it

OGGETTO / OBJECT:

Procedimento Unico D.P.R. 160/2010 art. 7 L.R. 12/2005 art. 97
Nuova costruzione di edificio produttivo ad uso Data Center

TITOLO / DESCRIPTION:

Rilievo area

DISEGNATO DA: DRAWN BY: LMO	CONTROLLATO DA: CHECKED BY: MA	DATA/ DATE: 16/12/2024	SCALA / SCALE: 1:500	DATA REV.: 10/11/2025
FORMAT: A1	NOME FILE / FILE NAME: 4266_AC-02a	COMMESSA / JOB: 4266	TAVOLA / DRAWING: AC-02	REV.: a