



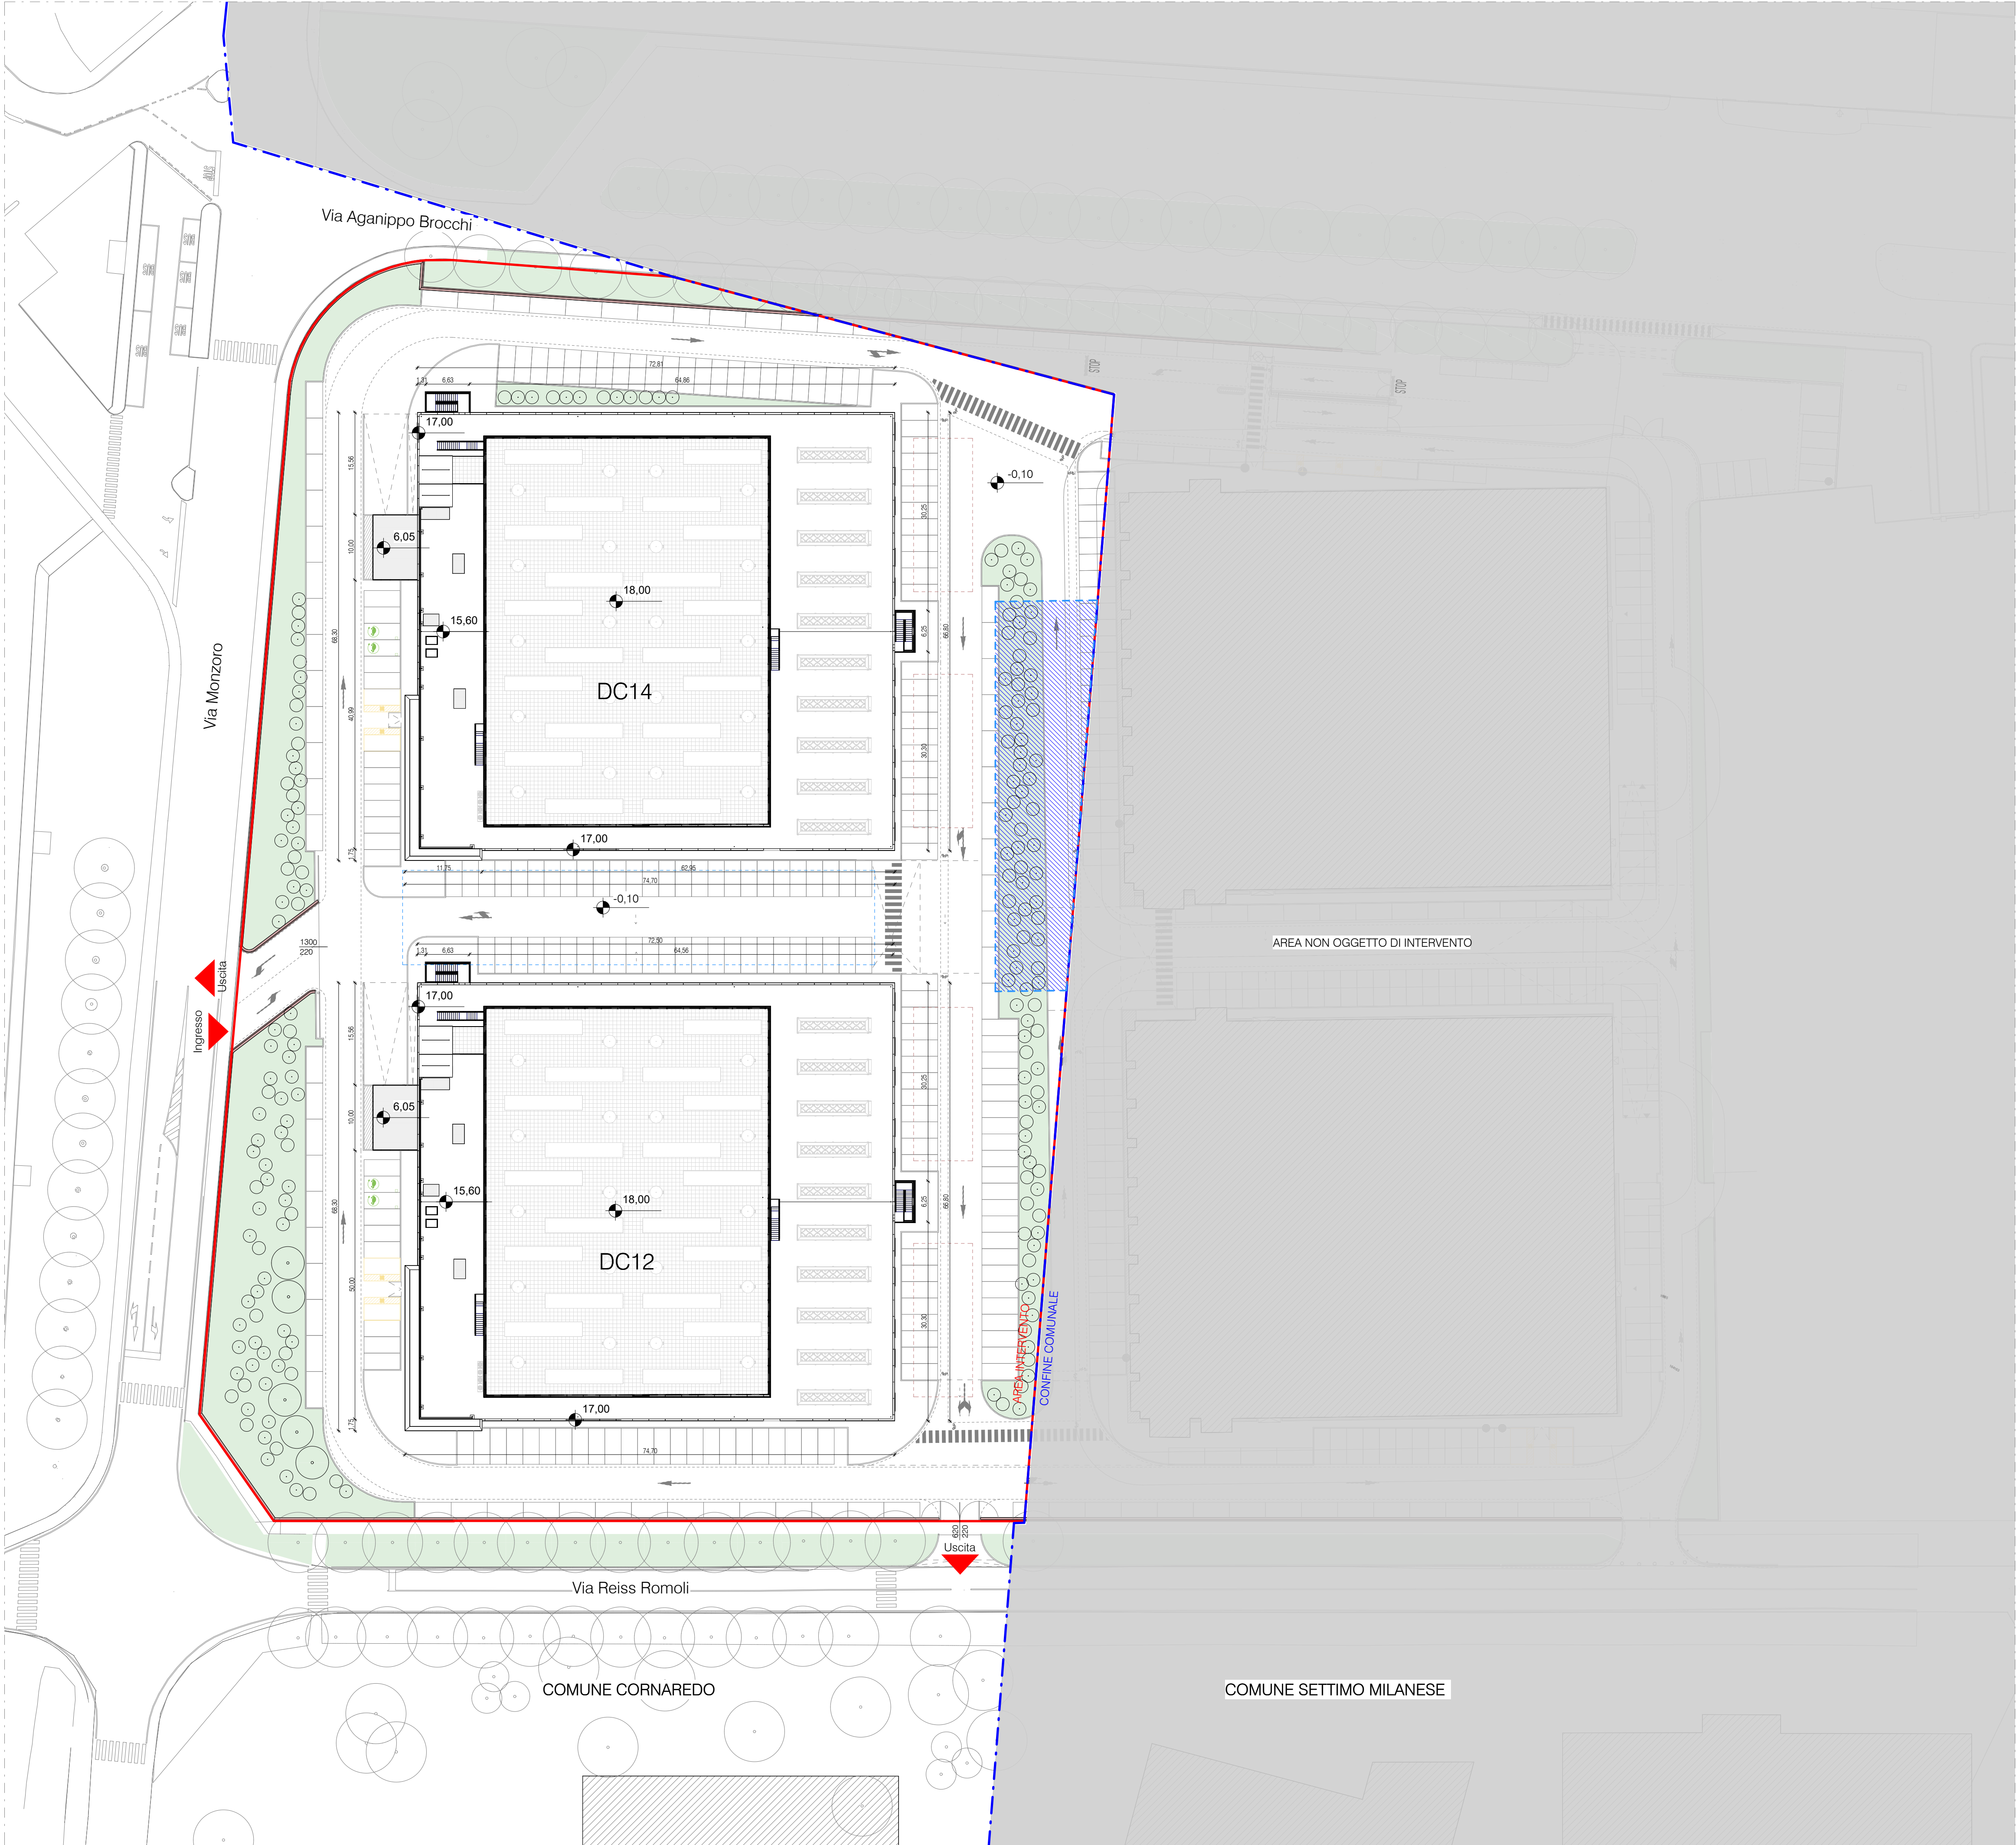

1 Planimetria - Stato Di Progetto
1 : 500

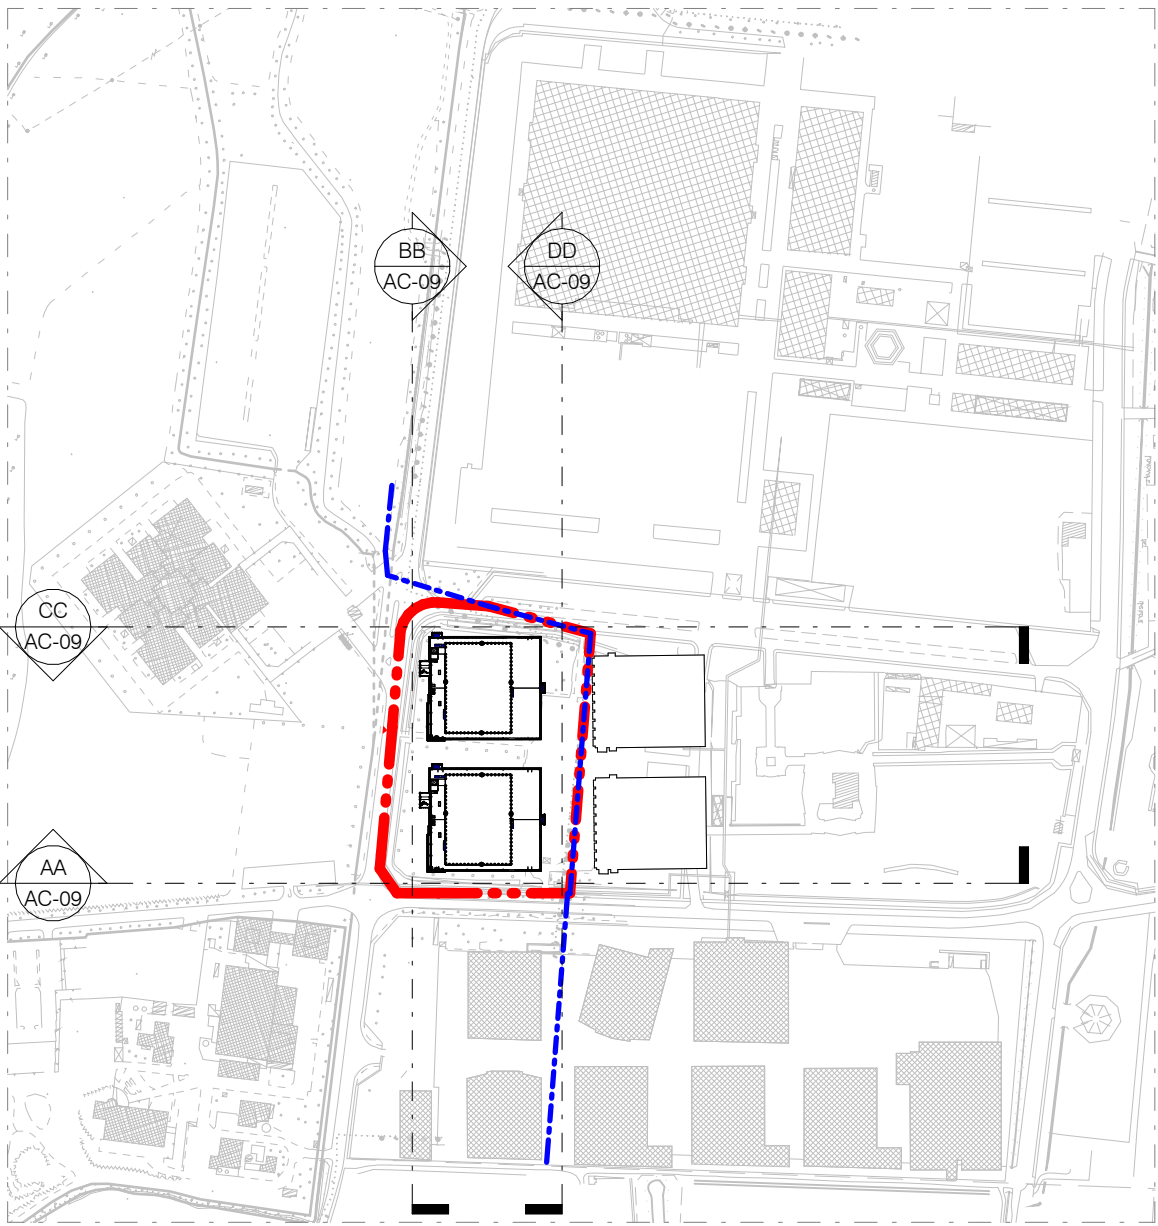

2 Stato di progetto - Keyplan
1 : 5000

- LEGENDA
- Accesso/uscita carraio
 - Posto auto singolo
 - Posto auto disabili
 - Posto auto singolo con colonnina elettrica
 - Strada
 - Area verdi
 - Area oggetto di altro titolo edilizio
 - Recinzione
 - Linea di confine comunale
 - Limite di proprietà
 - Vasca di laminazione interrata
 - Area serbatoi di gasolio interrati

L22DC

L22 DC è una divisione di:
Lombardini22 S.p.A.
Via Lombardini 22
T +39 02 36 59 62 00
info@l22.it

20143 Milano, Italia
F +39 02 83 20 13 97
www.l22.it

Capitale sociale Euro 100.000 i.v.
C.F./P.IVA: 05505600964 - R.E.A. 1827099

Sistema di gestione qualità conforme alla UNI EN ISO
9001:2008 - Certificato Nr. 50 100 8319 da TÜV Italia

COMMITTENTE / CLIENT:

DATA 4 Milan S.p.A.
Sede: Piazza E. Duse, 2, 20122 Milano
data4milan@legalmail.it

PROGETTO / PROJECT:

D4-MIL 1(DC 12 -DC14)- Nuovi edifici produttivi ad uso Data Center
Via Monzoro, 20007 Cornaredo (MI) - ITALY

PROGETTISTA / DESIGNER:

L22 - Marco Amosso - Iscritto all'Ordine degli Architetti di Torino n°4157
Indirizzo: Via Elia Lombardini 22, 20143, Milano - Mail: ufficio.tecnico@l22.it - Pec: lombardini22@legalmail.it

OGGETTO / OBJECT:

Procedimento Unico D.P.R. 160/2010 art. 7 L.R. 12/2005 art. 97
Nuova costruzione di edificio produttivo ad uso Data Center

TITOLO / DESCRIPTION:

Planimetria generale - Stato di progetto

DISEGNATO DA: DRAWN BY: LMO	CONTROLLATO DA: CHECKED BY: MA	DATA/ DATE: 16/12/2024	SCALA / SCALE: 1:500	DATA REV.: 10/11/2025
FORMAT: A1	NOME FILE / FILE NAME: 4266_AC-08a	COMMESSA / JOB: 4266	TAVOLA / DRAWING: AC-08	REV.: a