



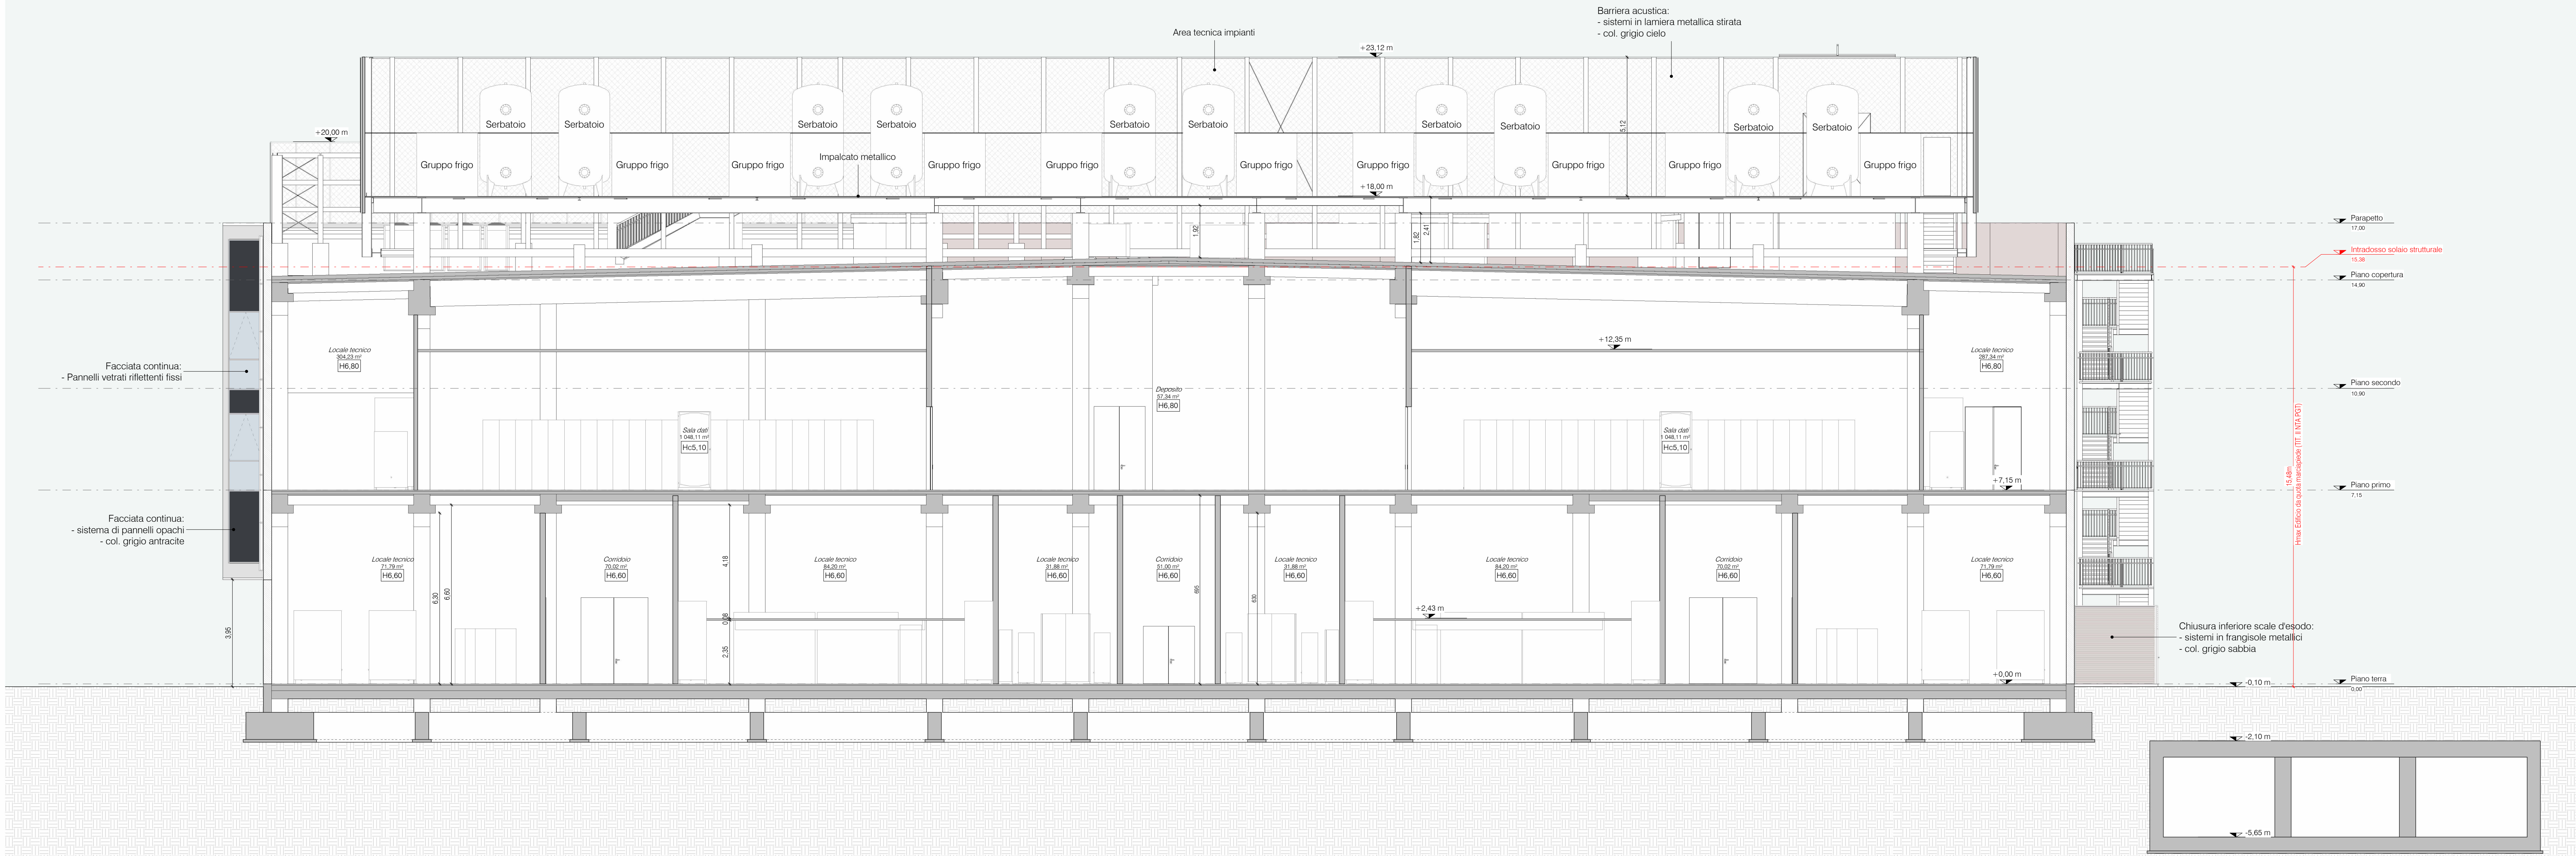

1 Sezione 1
1 : 100

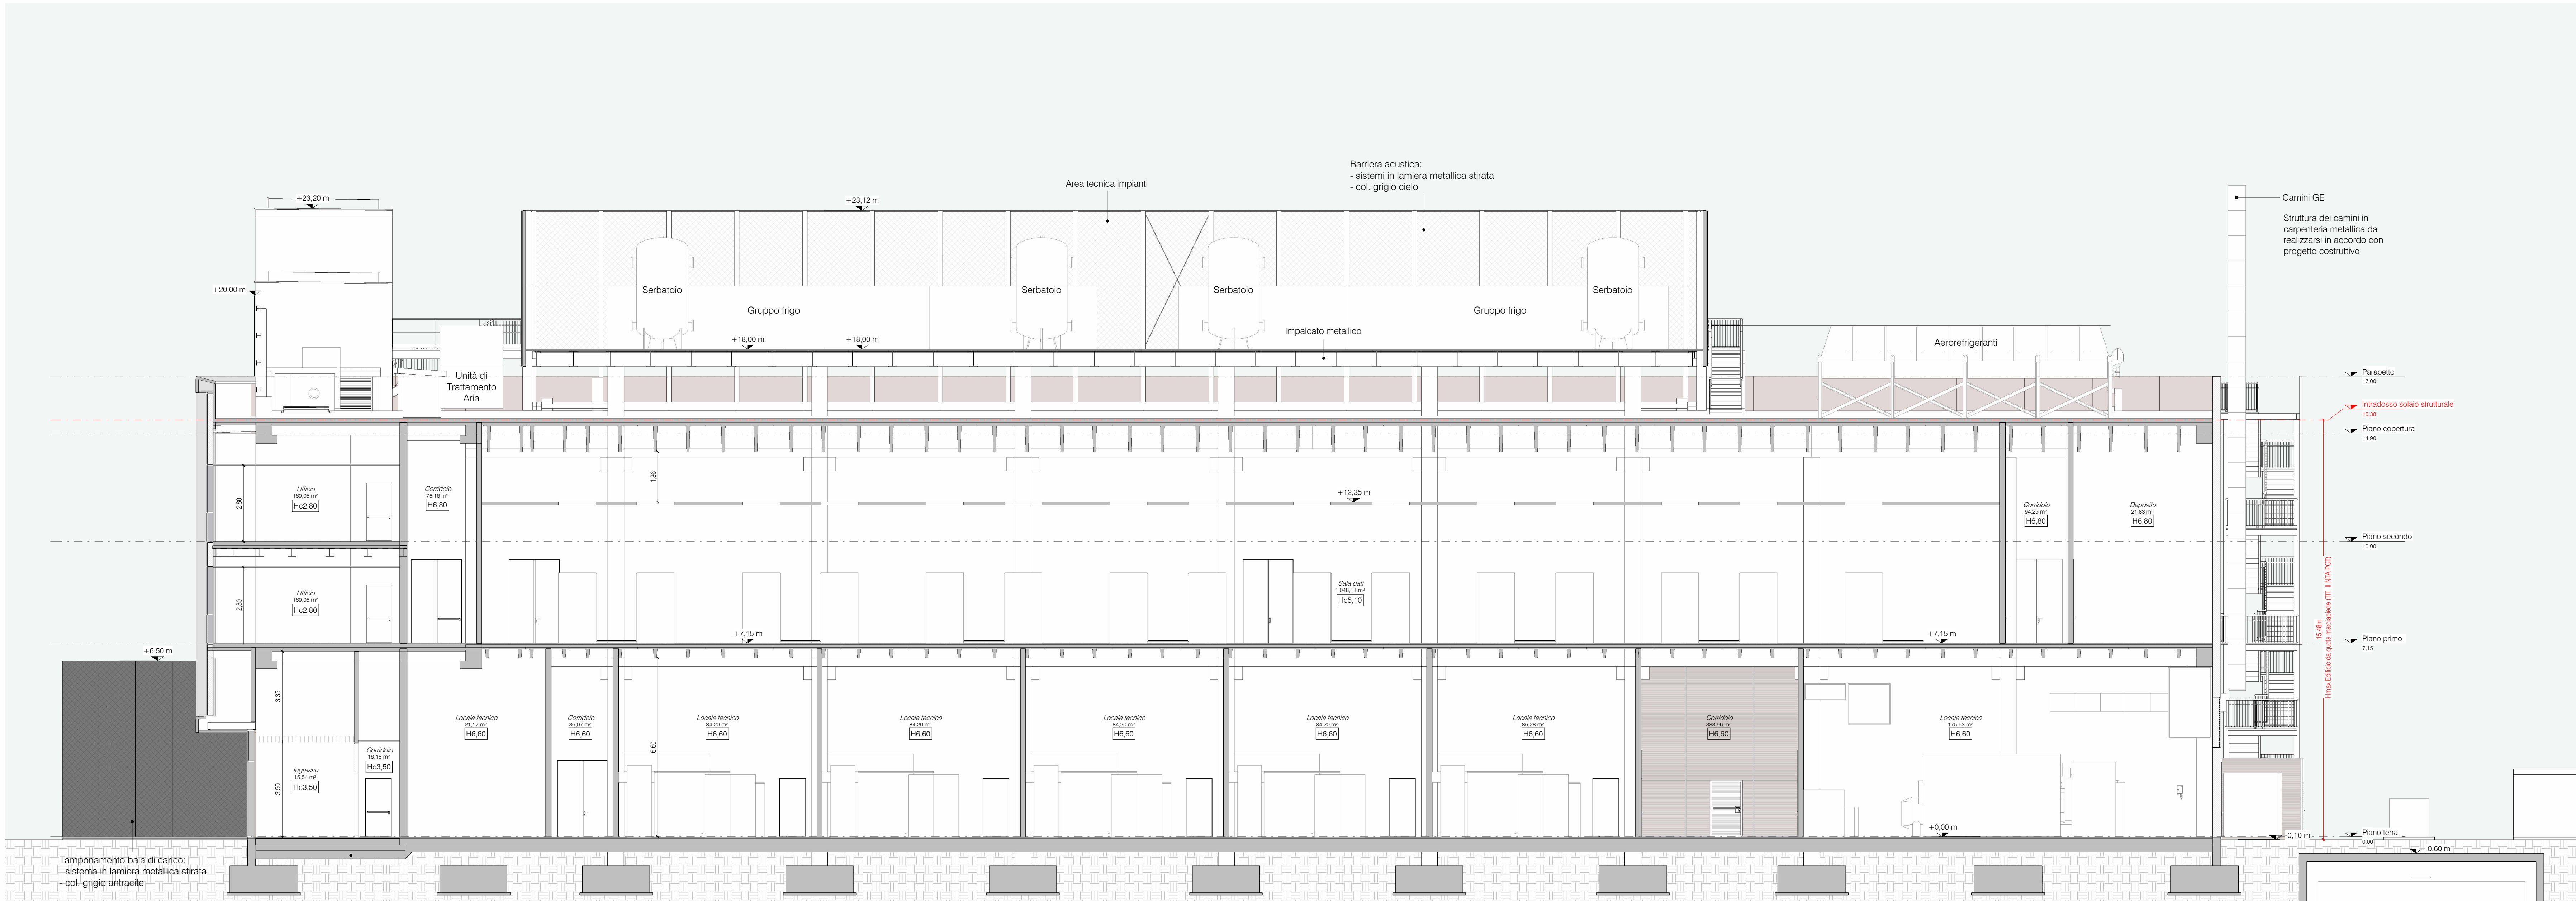

2 Sezione 2
1 : 100

Legenda Codifica

Ufficio

Nome locale

178,28m²

Superficie pavimento

H2,80

Hc = Altezza controsoffitto

H = Altezza intradosso solaio

- NOTE GENERALI
- Tutti i servizi igienici sono dotati di aspirazione meccanica continua tale da garantire un ricambio d'aria pari a 8 vol/h

I nuovi servizi igienici saranno realizzati in conformità dell'abbattimento barriere architettoniche come da D.M. 236/89 e L.R. Lombardia 6/89.

Gli spogliatoi rispettano le caratteristiche del Reg. Locale Igiene Lombardia tit.III cap.1.1_punto 3.11.8-3.11.9. Gli ambienti saranno dotati di aerazione artificiale come da Tabella 2 dell'aggiornamento Tit. III Reg. Locale Igiene.

Vespajo: in alternativa al vespajo aerato, per esigenze tecniche, verrà utilizzato un isolamento in vetro cellulare tipo "foamglas" (soluzione come da *punto 2 de*ll'aggiornamento Tit. III Reg. Locale Igiene).
- Collegamenti verticali

Ascensori: cabina minima cm 150x137 e porta scorrevole cm 90 come da L.R.6/89.

Montacarichi: cabina cm 250x305 e porta cm 250.

- SCALA tipo A: struttura in acciaio
- Pedata 30 cm

Alzate 16 cm

N. alzate max per rampa 12 (dell'aggiornamento Tit. III Reg. Locale Igiene)

Rampa larghezza minima cm 120

planerottolo cm 120 x cm 120

Parapetto in acciaio h cm 110
- SCALA tipo B: struttura in c.a.
- Pedata 30 cm

Alzate 16 cm

N. alzate max per rampa 12 (dell'aggiornamento Tit. III Reg. Locale Igiene)

Rampa larghezza minima cm 120

planerottolo cm 120 x cm 120

Parapetto in acciaio h cm 110
- Il vano scala interno (scala B) avrà aerazione ed illuminazione naturale pari ad 1 mq a piano, tramite apertura in sommità di mq 3,0

- SCALA tipo C: struttura in acciaio
- Pedata 30 cm

Alzate 16 cm


N. alzate max per rampa 12 (dell'aggiornamento Tit. III Reg. Locale Igiene)

Rampa larghezza minima cm 120

planerottolo cm 120 x cm 120

Parapetto in acciaio h cm 110
- SCALA tipo D: struttura in acciaio
- utilizzo per accesso vano tecnico solo per manutenzione.

- UFFICI:
- Tit. III Regolamento Locale Igiene* gli uffici (guardiana e ufficio area scarico) di superficie massima di mq 20 realizzati all'interno di ambienti lavorativi possono usufruire di sola illuminazione artificiale (*Punto 4* e impianto di condizionamento (*Punto 2*- Tabella n 2 - lett. e)
- LOCALI SENZA PERMANENZA DI PERSONE
- I locali saranno dotati di impianti di illuminazione ed aerazione artificiale come meglio specificato nelle relazioni impiantistiche.

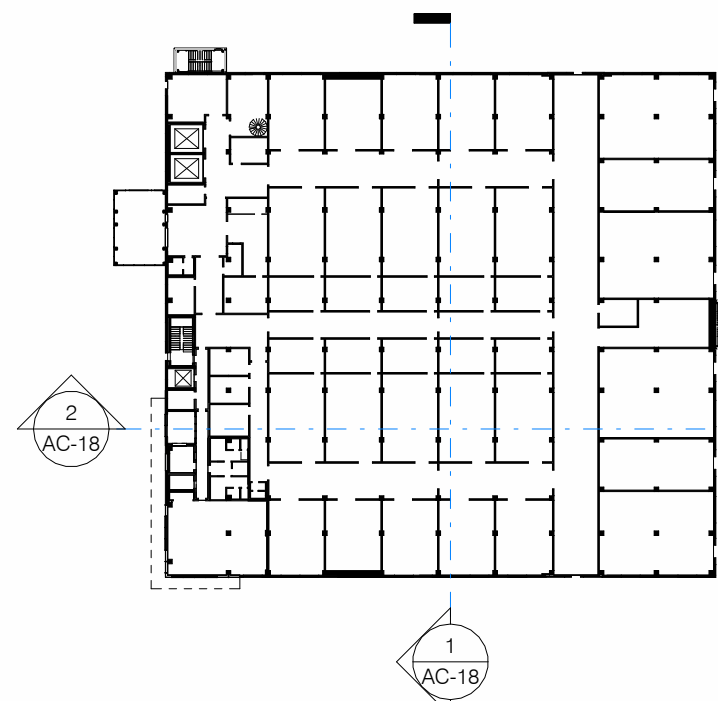

REV. DATA / DATE		DESCRIZIONE / DESCRIPTION	IL RICHIEDENTE	IL PROGETTISTA
8	10/11/2025	Aggiornamento cartello		

L22DC

L22 DC è una divisione di:
Lombardini22 S.p.A.
Via Lombardini 22
I - 20143 Milano, Italia
T +39 02 80 59 02 00
www.l22.it

Capitale sociale Euro 100.000 i.v.
C.F. P.IVA: 05050500961 - R.I.C.A. 1627899
Sistema di gestione qualità conforme alla UNI EN ISO 9001:2008 - Certificato Nr. 50 100 8318 del TÜV Italia

COMMITTENTE / CLIENT:

DATA 4 Milan S.p.A.
Sede: Piazza E. Duse, 2, 20122 Milano
data4milano@legalmil.it

PROGETTO / PROJECT:

D4-MIL 1 (DC 12-DC14)- Nuovi edifici produttivi ad uso Data Center
Via Morzoro 101-105, 20007 Cornaredo (MI), ITALY

PROGETTISTA / DESIGNER:

L22 - Marco Amosio - iscritto all'Ordine degli Architetti di Torino n°4157
Indirizzo: Via Elia Lombardini 22, 20143, Milano - Mail: ufficio.tecnico@l22.it - Pec: lombardini22@legalmil.it

OGGETTO / OBJECT:

Procedimento Unico D.P.R. 160/2010 art. 7, L.R. 12/2005 art. 97
Nuova costruzione di edificio produttivo ad uso Data Center

TITOLO / DESCRIPTION:

Edificio tipo - Sezioni - Stato di progetto

DISEGNATO DA: DRAWN BY: LMO	CONTROLLATO DA: CHECKED BY: MA	DATA / DATE: 16/12/2024	SCALA / SCALE: 1:100	DATA REV.: 10/11/2025
FORMAT: A0	NOME FILE / FILE NAME: 4266_AC-18a	COMMESSA / JOB: 4266	TAVOLA / DRAWING: AC-18	REV.: a

© Lombardini22 S.p.A. ES 01 (rev.) 8.963/41 Art.29/a