



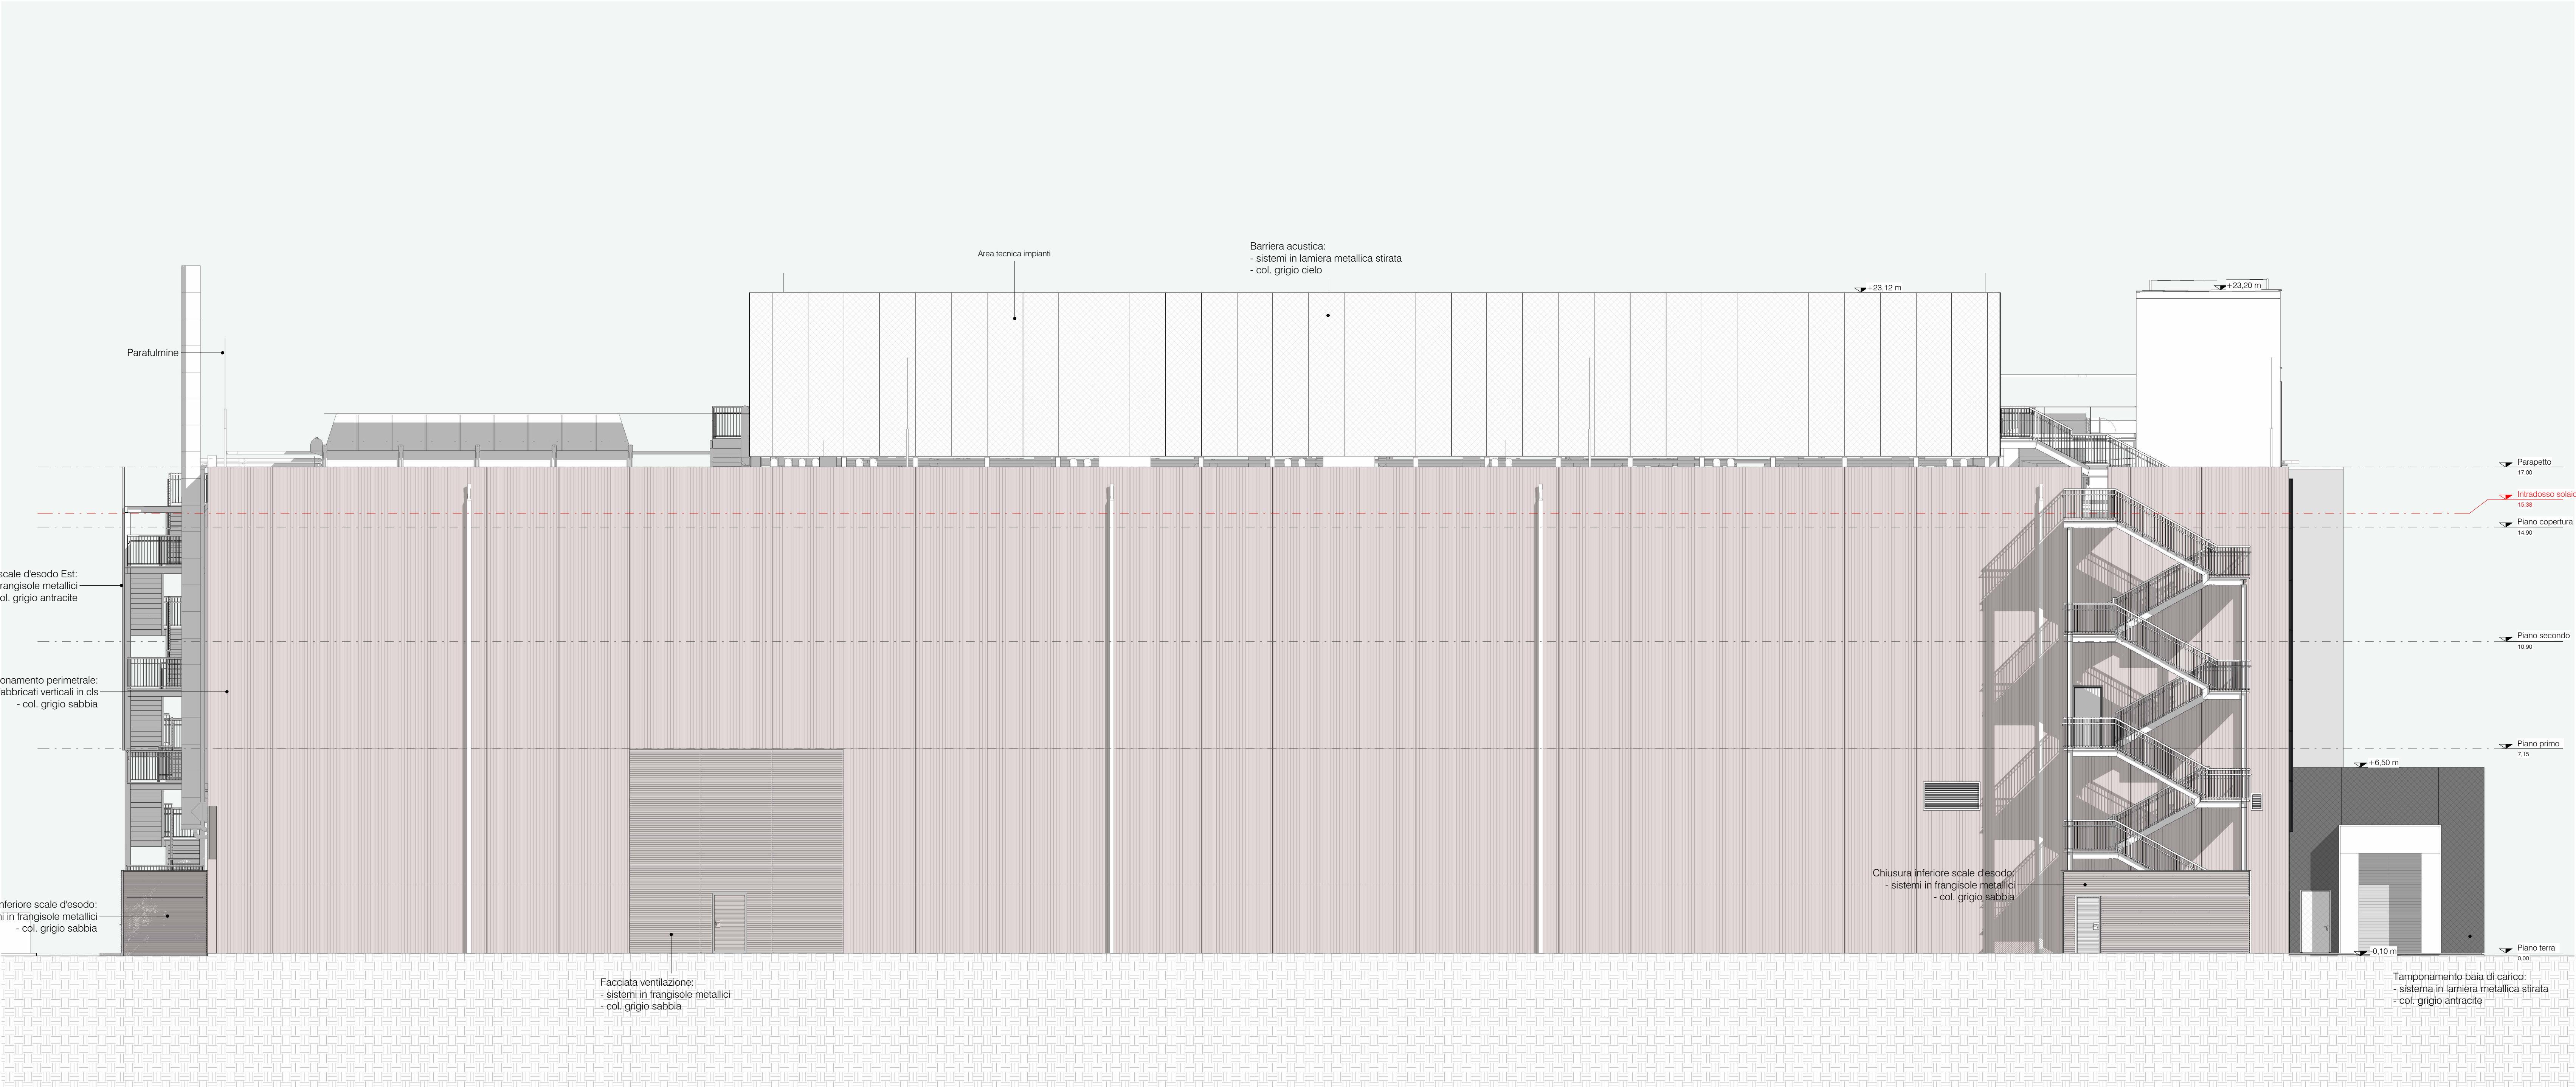


3 Prospetto Nord
1 : 100

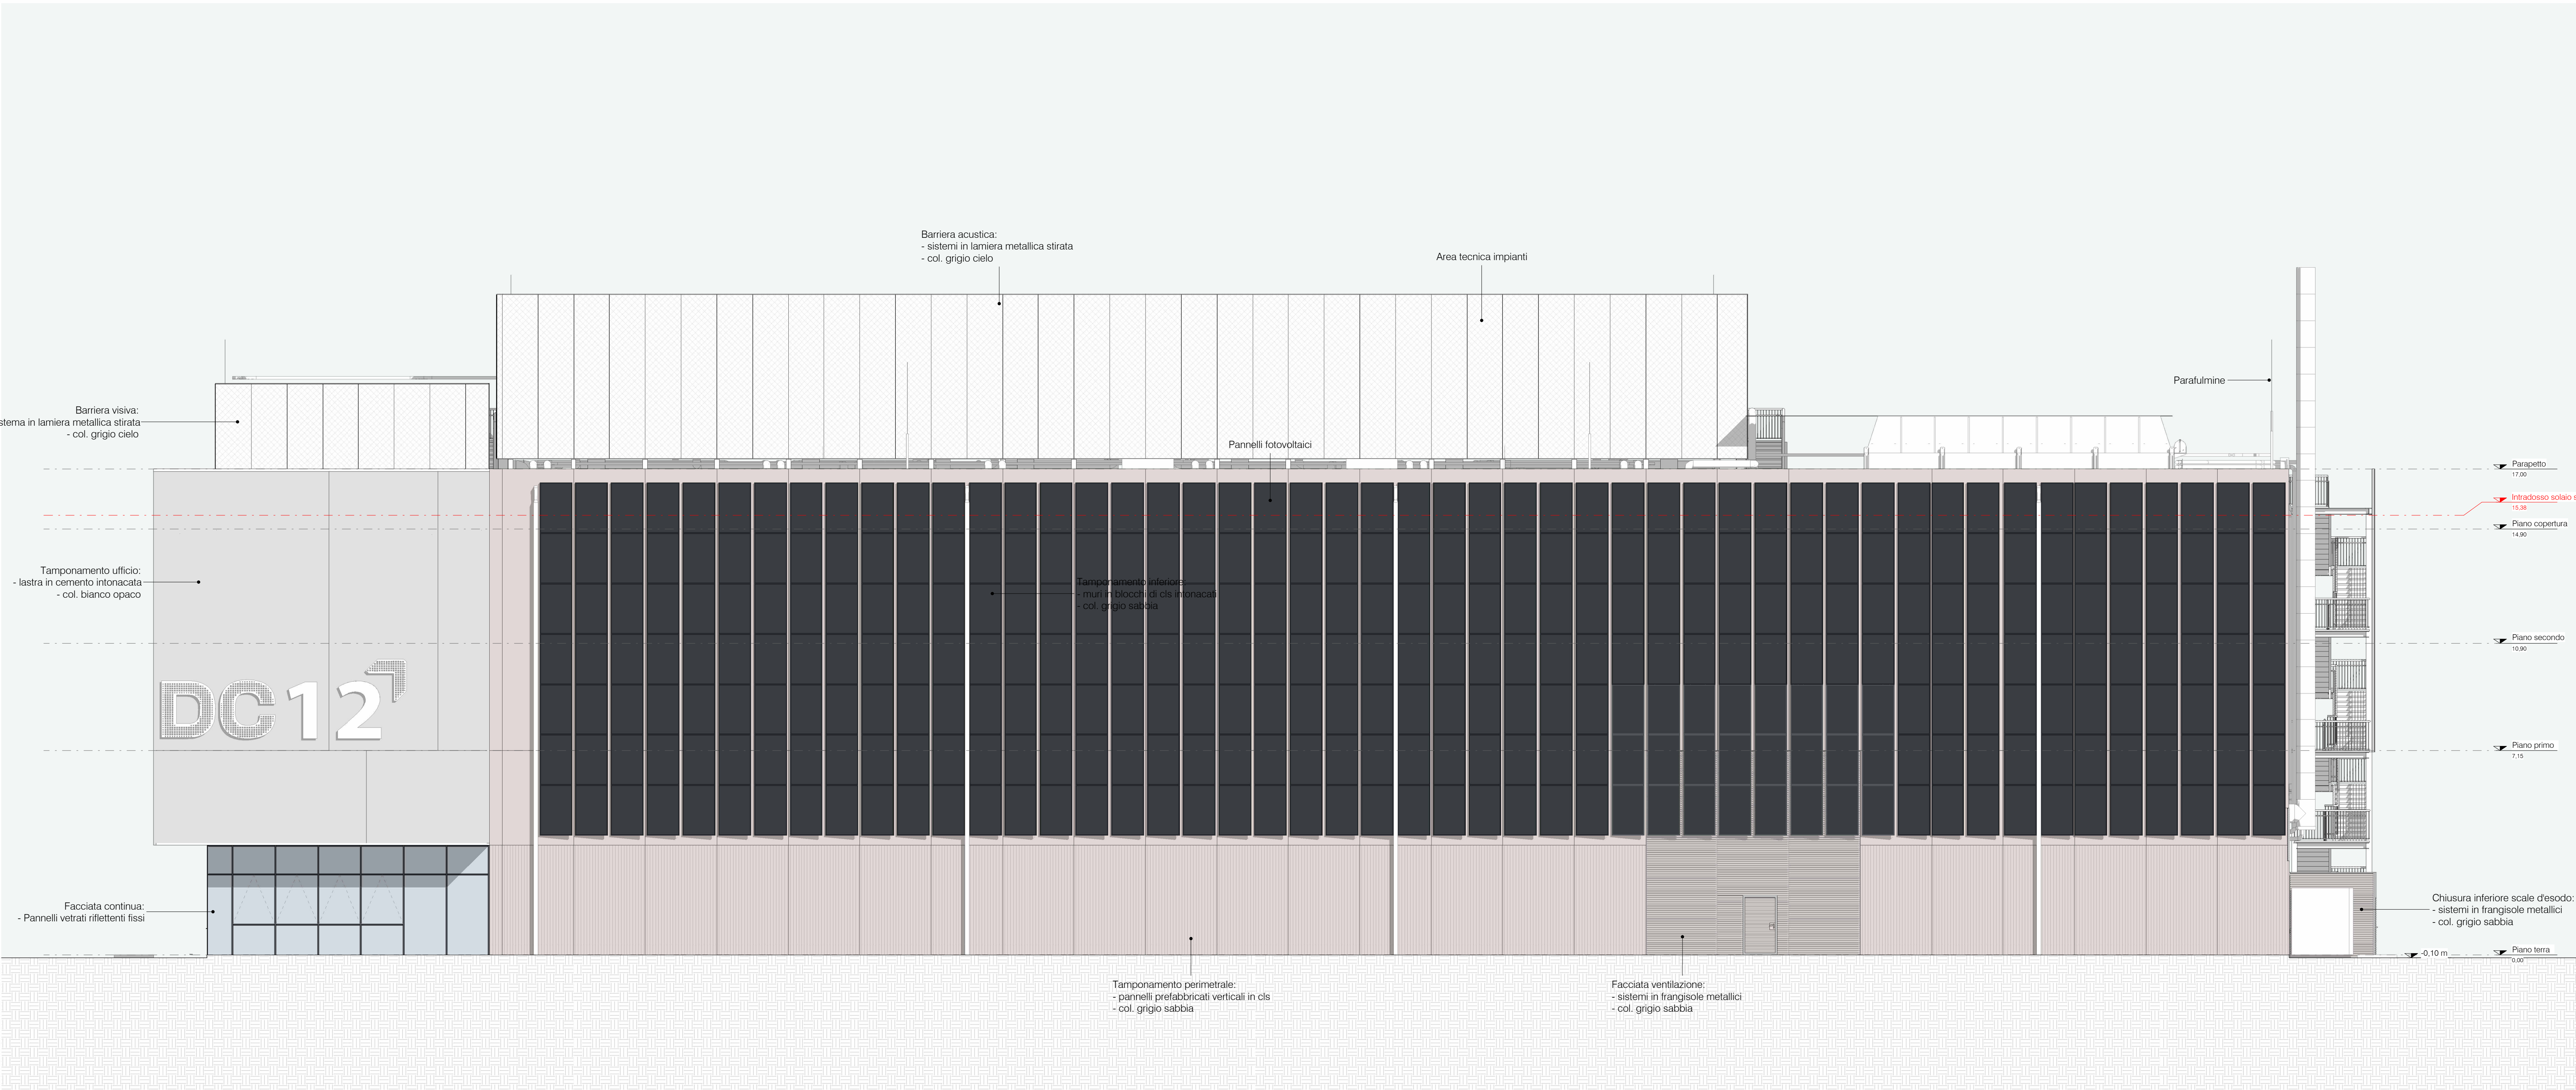

4 Prospetto Sud
1 : 100

Legenda Facciata

- Tamponamento perimetrale:
 - pannelli prefabbricati verticali in cls
 - col. grigio sabbia
- Barriera acustica:
 - sistemi in lamiera metallica stirata
 - col. grigio cielo
- Barriera visiva:
 - sistema in lamiera metallica stirata
 - col. grigio cielo
- Chiusura inferiore scale d'esodo:
 - sistemi in frangisole metallici
 - col. grigio sabbia
- Facciata ventilazione:
 - sistemi in frangisole metallici
 - col. grigio sabbia
- Tamponamento ufficio:
 - lastra in cemento intonacata
 - col. bianco opaco
- Tamponamento baia di carico:
 - sistema in lamiera metallica stirata
 - col. grigio antracite
- Tamponamento inferiore:
 - muri in blocchi di cls intonacati
 - col. grigio sabbia
- Facciata continua:
 - sistema di pannelli opachi
 - col. grigio antracite
- Facciata continua:
 - Pannelli vetrai riflettenti fissi

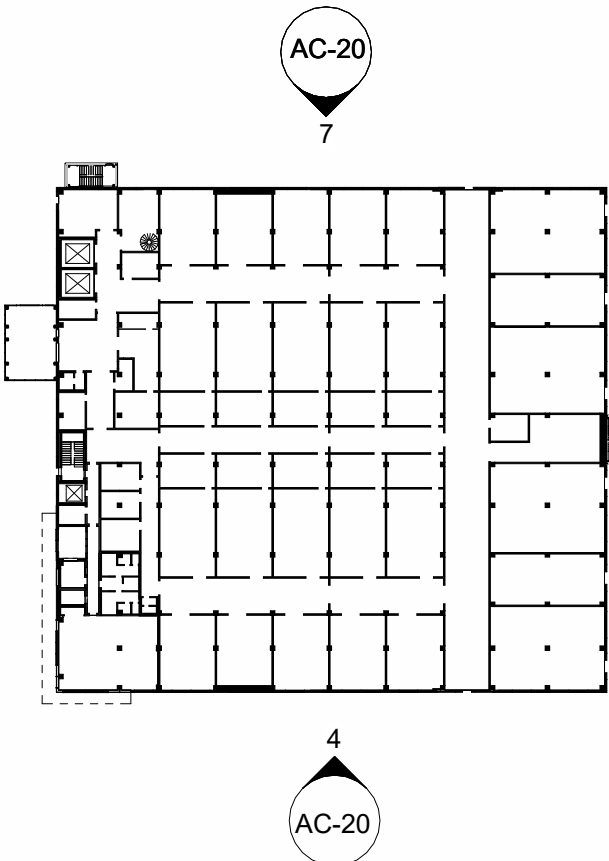

L22DC

L22 DC è una divisione di:
Lombardini22 S.p.A.
Via Lombardini 22, 20143 Milano, Italia
T +39 02 86 59 62 00 F +39 02 83 30 13 97
www.l22.it
Capitale sociale Euro 100.000 i.v.
C.F. 01540550969 R.I.A. 162799
Sistema di gestione qualità conforme alla UNI EN ISO 9001:2008 - Certificato Nr. 50 100 8319 del TÜV Italia

COMMITTENTE / CLIENT:

DATA 4 Milan S.p.A.
Sede: Piazza E. Duse, 2, 20122 Milano
data4milan@legalmil.it

PROGETTO / PROJECT:

D4-MIL 1 (DC 12-DC14): Nuovi edifici produttivi ad uso Data Center
Via Morzoro 101-105, 20007 Cornaredo (MI), ITALY

PROGETTISTA / DESIGNER:

L22 - Marco Amosio - Iscritto all'Ordine degli Architetti di Torino n°4157
Indirizzo: Via Elia Lombardini 22, 20143, Milano - Mail: ufficio.tecnico@l22.it - Pec: lombardini22@legalmil.it

OGGETTO / OBJECT:

Procedimento Unico D.P.R. 160/2010 art. 7, L.R. 12/2006 art. 97
Nuova costruzione di edificio produttivo ad uso Data Center

TITOLO / DESCRIPTION:

Edificio tipo - Prospetti generali - Stato di progetto

DISEGNATO DA: DRAWN BY: LMO	CONTROLLATO DA: CHECKED BY: MA	DATA / DATE: 16/12/2024	SCALA / SCALE: 1:100	DATA REV.: 10/11/2025
FORMAT: A0	NOME FILE / FILE NAME: 4266_AC-20a	COMMESSA / JOB: 4266	TAVOLA / DRAWING: AC-20	REV.: a