


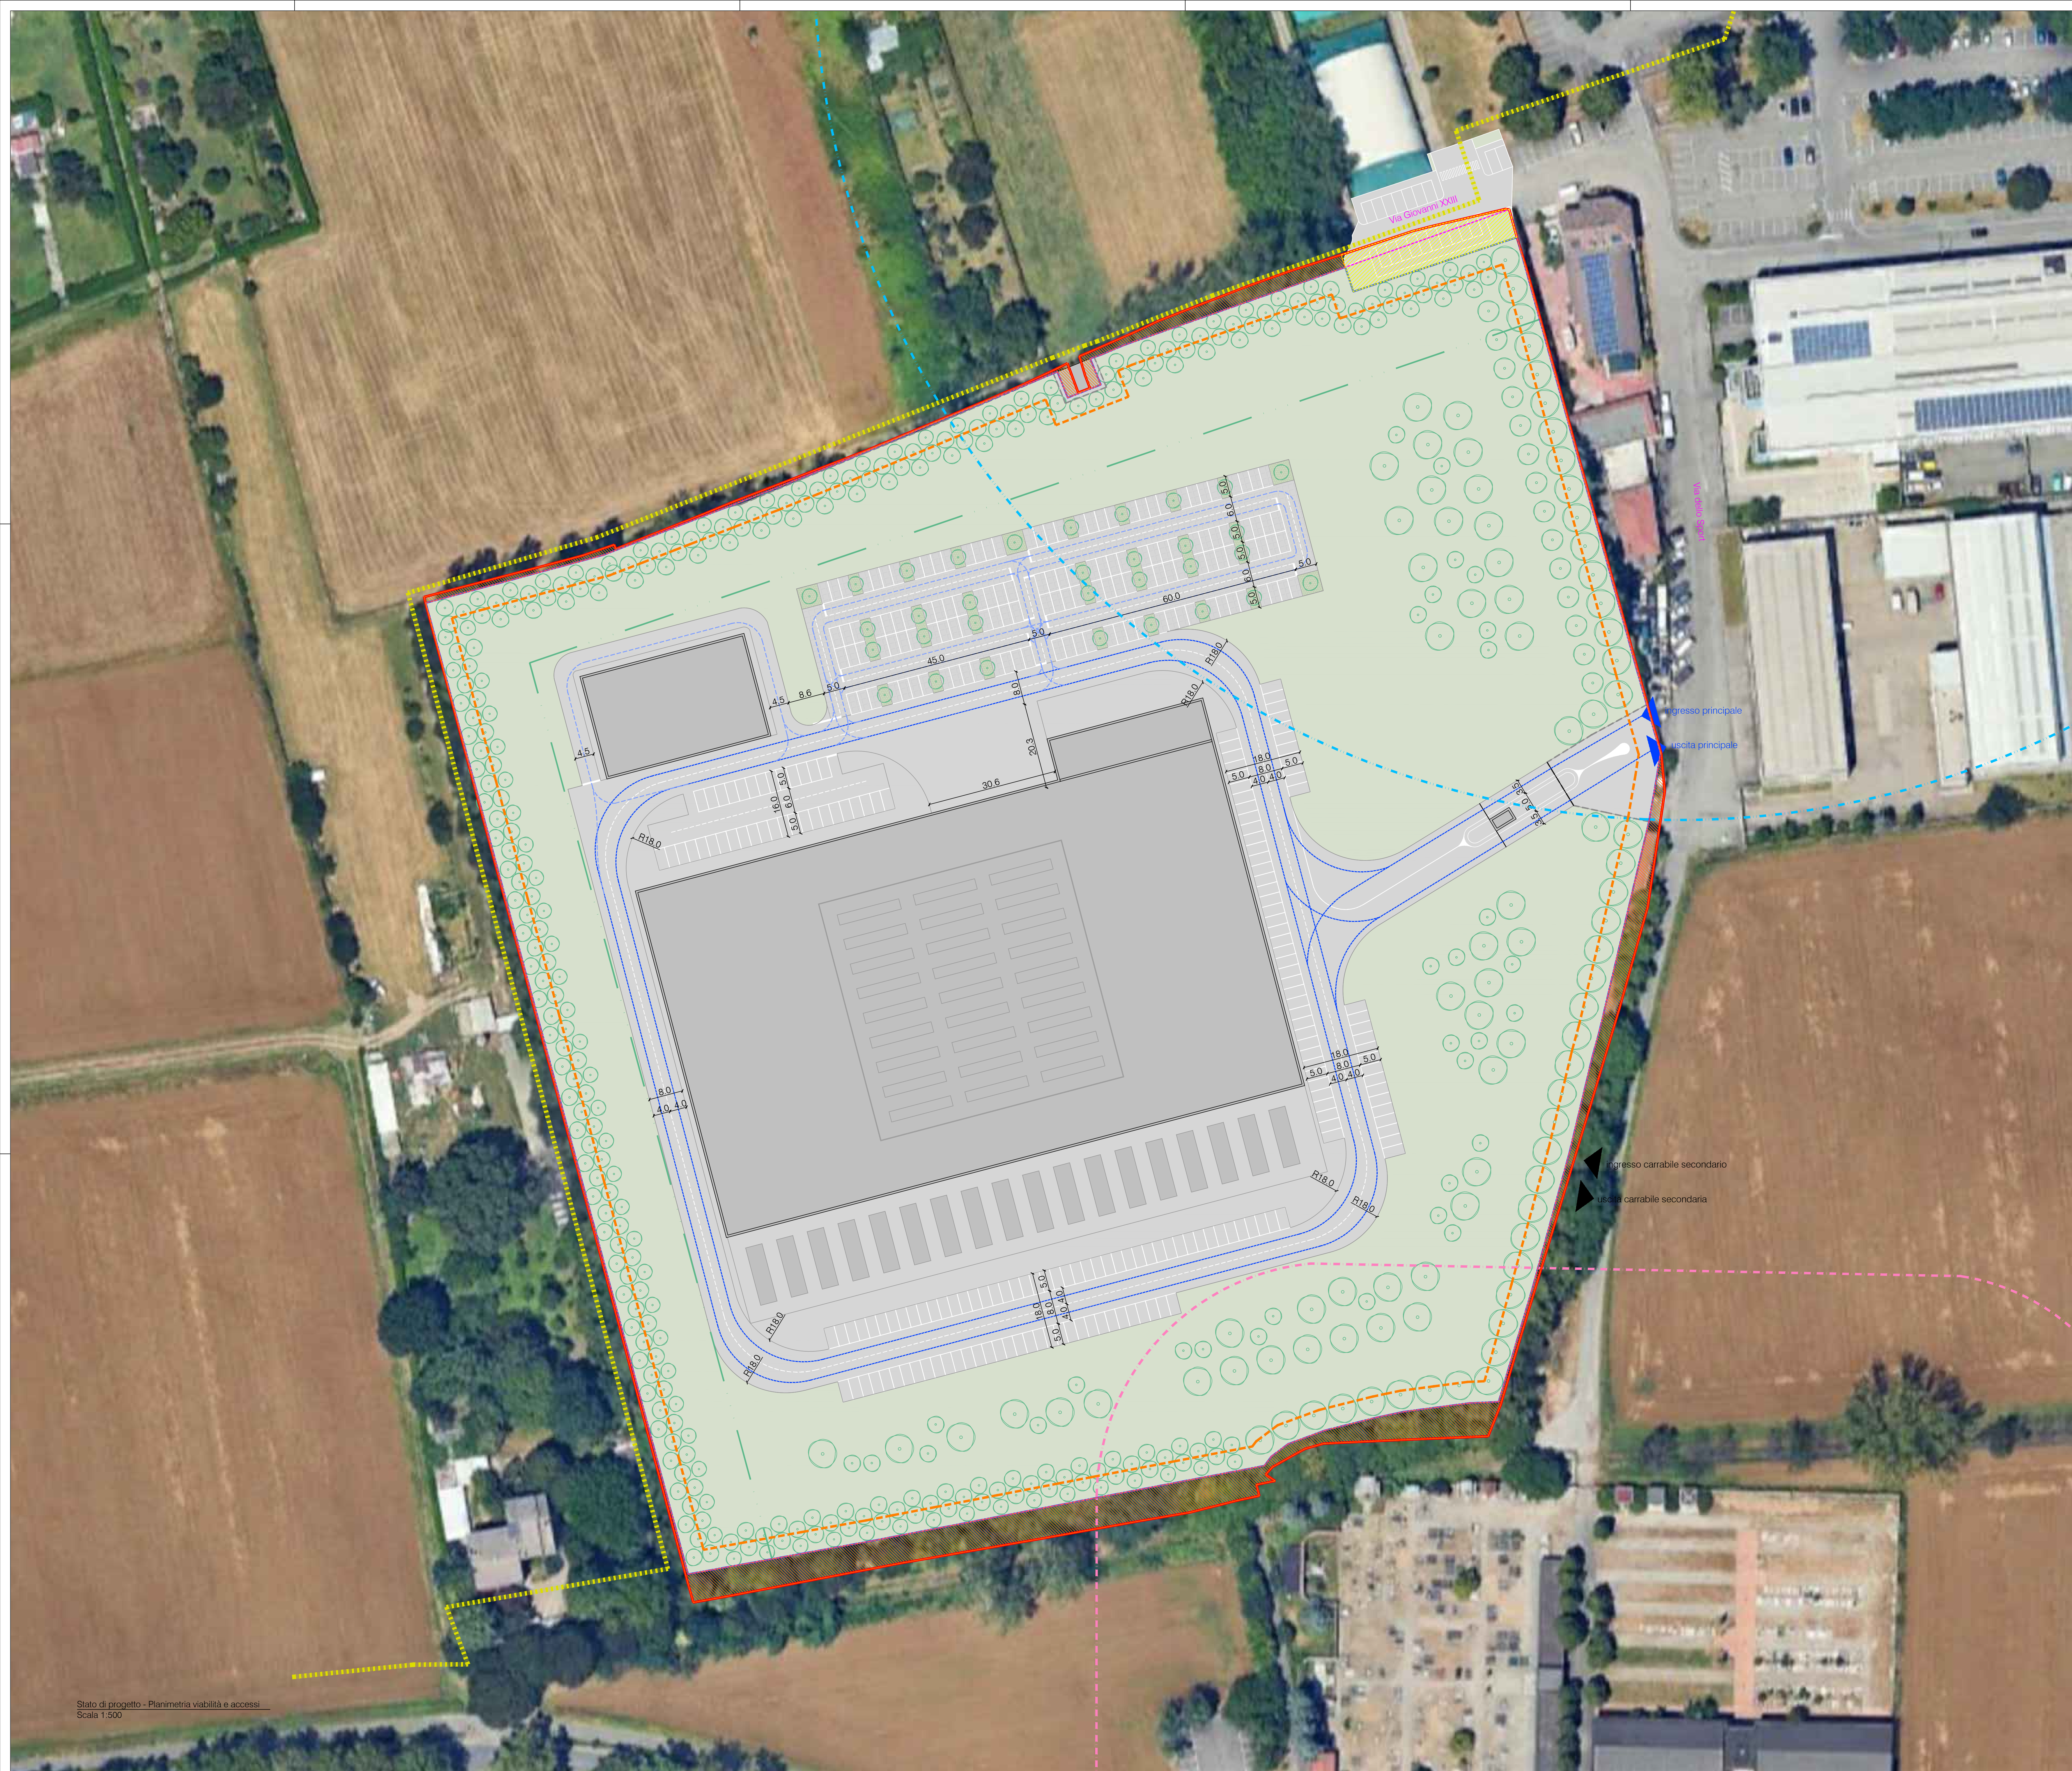

Key Plan  
Scala 1:20.000

- LEGENDA
- Limite di proprietà
  - - - Area a standard in cessione (Parcheggio ad uso pubblico)
  - - - Area in cessione esterna al comparto
  - - - Superficie Teritoriale
  - - - Superficie Fondiaria
  - - - Distanza minima dai confini di proprietà, m 5,00 - art. 12 comma 1.3 NTA PGT vigente
  - - - Aree di salvaguardia dei pozzi pubblici, m 200,00 - art.5 D.Lgs. n.258 del 18/08/2000
  - - - Fascia di rispetto Cimitero, m 50,00 - art.8 LR n.6/2004
  - - - Fascia verde di mitigazione, m 20,00 - Scheda Deliberazione C.C. n.33 del 16/06/2025
  - - - Limite Parco Agricolo Sud Milano | LR n.16 del 16/07/2007
- Recinzione
- - - Viabilità principale
- - - Viabilità secondaria
- ▶ Accesso principale
- ▶ Accesso carrabile secondario di possibile futuro utilizzo

NOTA: Il confine di proprietà è stato desunto dall'Estratto di Mappa catastale.

| REV. | DATA / DATE | DESCRIZIONE / DESCRIPTION | IL RICHIEDENTE | IL PROGETTISTA |
|------|-------------|---------------------------|----------------|----------------|
| -    | 18/10/2025  | Prima emissione           |                |                |
| a    | 24/06/2026  | Seconda emissione         |                |                |
| b    | 16/07/2026  | Terza emissione           |                |                |

L22

L22 è una divisione di:  
Lombardini22 S.p.A.  
Via Lombardini 22  
T +39 02 38 58 62 00  
F +39 02 83 20 13 97  
www.l22.it  
Capitale sociale Euro 100.000 i.v.  
C.F. 07146 0000000064 - R.E.A. 162799  
Sistema di gestione qualità conforme alla UNI EN ISO 9001:2015 - Certificato Nr. 50 100 0319 dalla TÜV Italia

|   |                                |                 |                   |            |
|---|--------------------------------|-----------------|-------------------|------------|
| COMMITTENTE / CLIENT:   |                                |                 |                   |            |
| 2C Sviluppo Immobiliare S.p.A<br>Via Niccolò Machiavelli, 9<br>20096 Pioltello (MI)   |                                |                 |                   |            |
| PROGETTO / PROJECT:   |                                |                 |                   |            |
| Polo Produttivo Alta Tecnologia - Data Center Area Ex Icom<br>Comaredo (MI), via dello Sport n.80                                                                                          |                                |                 |                   |            |
| PROGETTISTA / DESIGNER:   |                                |                 |                   |            |
| L22 - Marco Amosio - iscritto all'Ordine degli architetti di Torino n°4157<br>Indirizzo: via Ela Lombardini 22, 20143 Milano - Mail: ufficio.tecnico@l22.it - PEC: lombardini22@vegmail.it |                                |                 |                   |            |
| OGGETTO / OBJECT:   |                                |                 |                   |            |
| Proposta di Piano Attuativo conforme al PGT - Legge Regionale n.12 del 11/03/2005   |                                |                 |                   |            |
| TITOLO / DESCRIPTION:   |                                |                 |                   |            |
| Stato di Progetto<br>Planimetria viabilità e accessi   |                                |                 |                   |            |
| DISEGNATO DA:<br>DRAWN BY:   | CONTROLLATO DA:<br>CHECKED BY: | DATA / DATE:    | SCALA / SCALE:    | DATA REV.: |
| L22   | L22                            | 16/07/2026      | 1:500             |            |
| FORMAT:   | NOME FILE / FILE NAME:         | COMMESSA / JOB: | TAVOLA / DRAWING: | REV.:      |
| A0   | 4306_AC-0007_b                 | 4306            | AC-0007 b         |            |

Stato di progetto - Planimetria viabilità e accessi  
Scala 1:500