



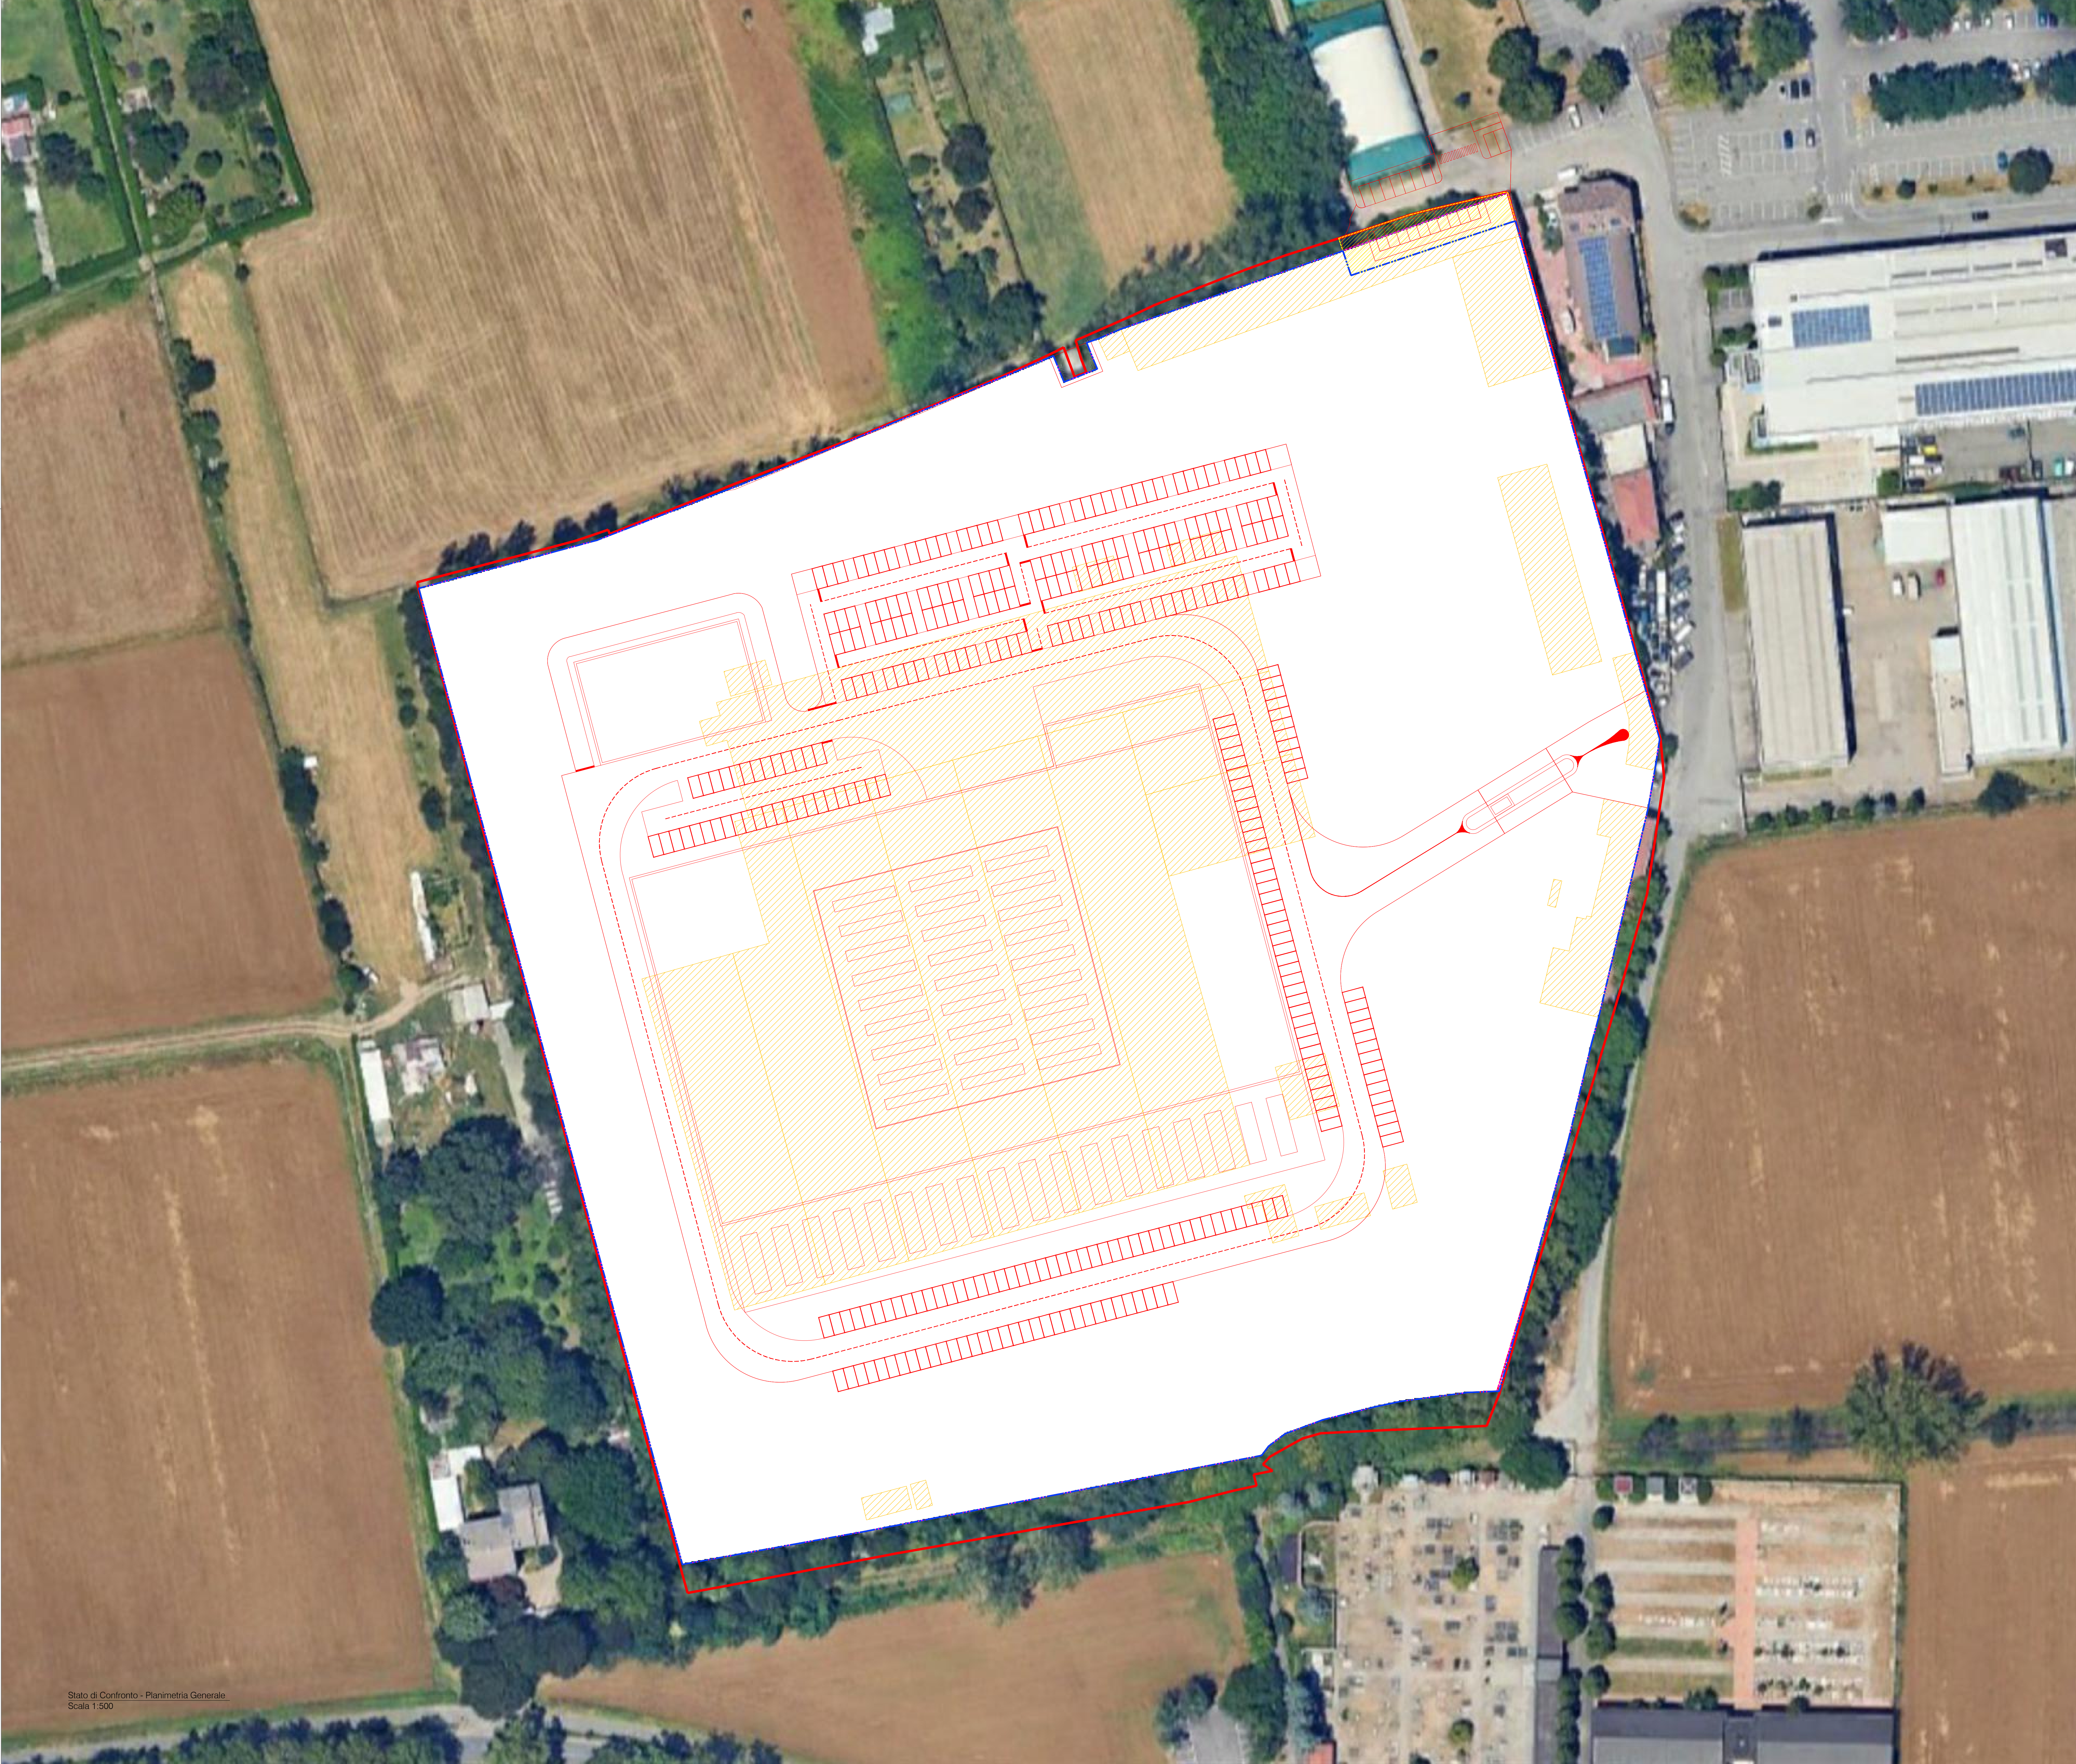

Key Plan
Scala 1:20.000

- LEGENDA
- Limite di proprietà
 - - - Area a standard in cessione (Parcheggio ad uso pubblico)
 - - - Superficie Territoriale
 - - - Superficie Fondiaria

- Demolizioni
- Costruzioni

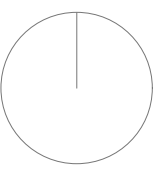

REV / DATA / DATE		DESCRIZIONE / DESCRIPTION	IL RICHIEDENTE	IL PROGETTISTA
-	18/10/2025	Prima emissione		
-	24/06/2026	Seconda emissione		

L22

L22 è una divisione di:
Lombardini22 S.p.A.
Via Lombardini 22 20143 Milano Italia
T +39 02 38 58 62 00 F +39 02 83 20 13 97
ufficio tecnico@l22.it www.l22.it

Capitale sociale Euro 100.000 i.v.
C.F./P.IVA: 0500000064 P.E.A. 1627999
Sistema di gestione qualità conforme alla UNI EN ISO 9001:2015 - Certificato Nr. 50 100 0319 da TÜV Italia

COMMITTENTE / CLIENT:
2C Sviluppo Immobiliare S.p.A.
Via Niccolò Machiavelli, 9
20096 Pioltello (MI)

PROGETTO / PROJECT:
Polo Produttivo Alta Tecnologia - Data Center Area Ex Icom
Cornaredo (MI), via dello Sport n.80

PROGETTISTA / DESIGNER:
L22 - Marco Amosio - iscritto all'Ordine degli architetti di Torino n°4157
Indirizzo: via Ela Lombardini 22, 20143 Milano - Mail: ufficio.tecnico@l22.it - PEC: lombardini22@legalmail.it

OGGETTO / OBJECT:
Proposta di Piano Attuativo conforme al PGT - Legge Regionale n.12 del 11/03/2005

TITOLO / DESCRIPTION:
Stato di Confronto
Planimetria Generale

DISEGNATO DA: DRAWN BY:		CONTROLLATO DA: CHECKED BY:	DATA / DATE:	SCALA / SCALE:	DATA REV:
L22		L22	28/04/2026	1:500	
FORMAT:		NOME FILE / FILE NAME:		COMMESSA / JOB:	TAVOLA / DRAWING:
A0		4306_AC-0010_a		4306	AC-0010 a