
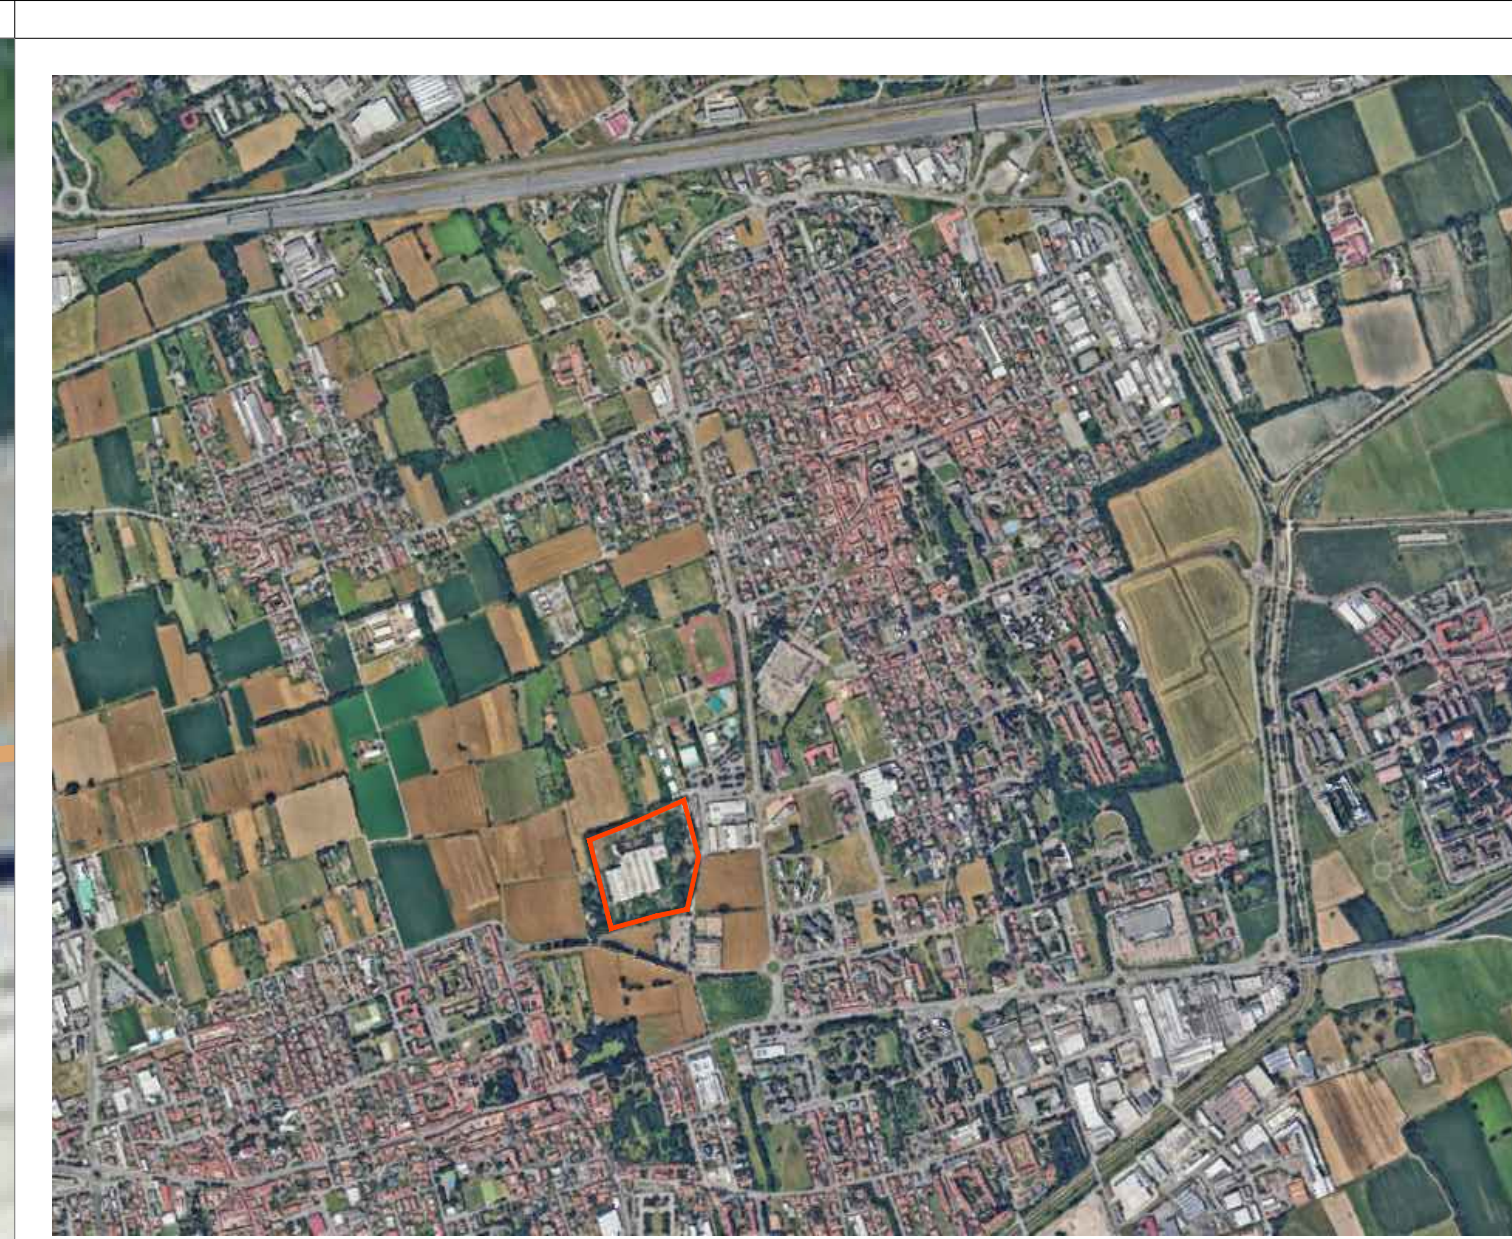


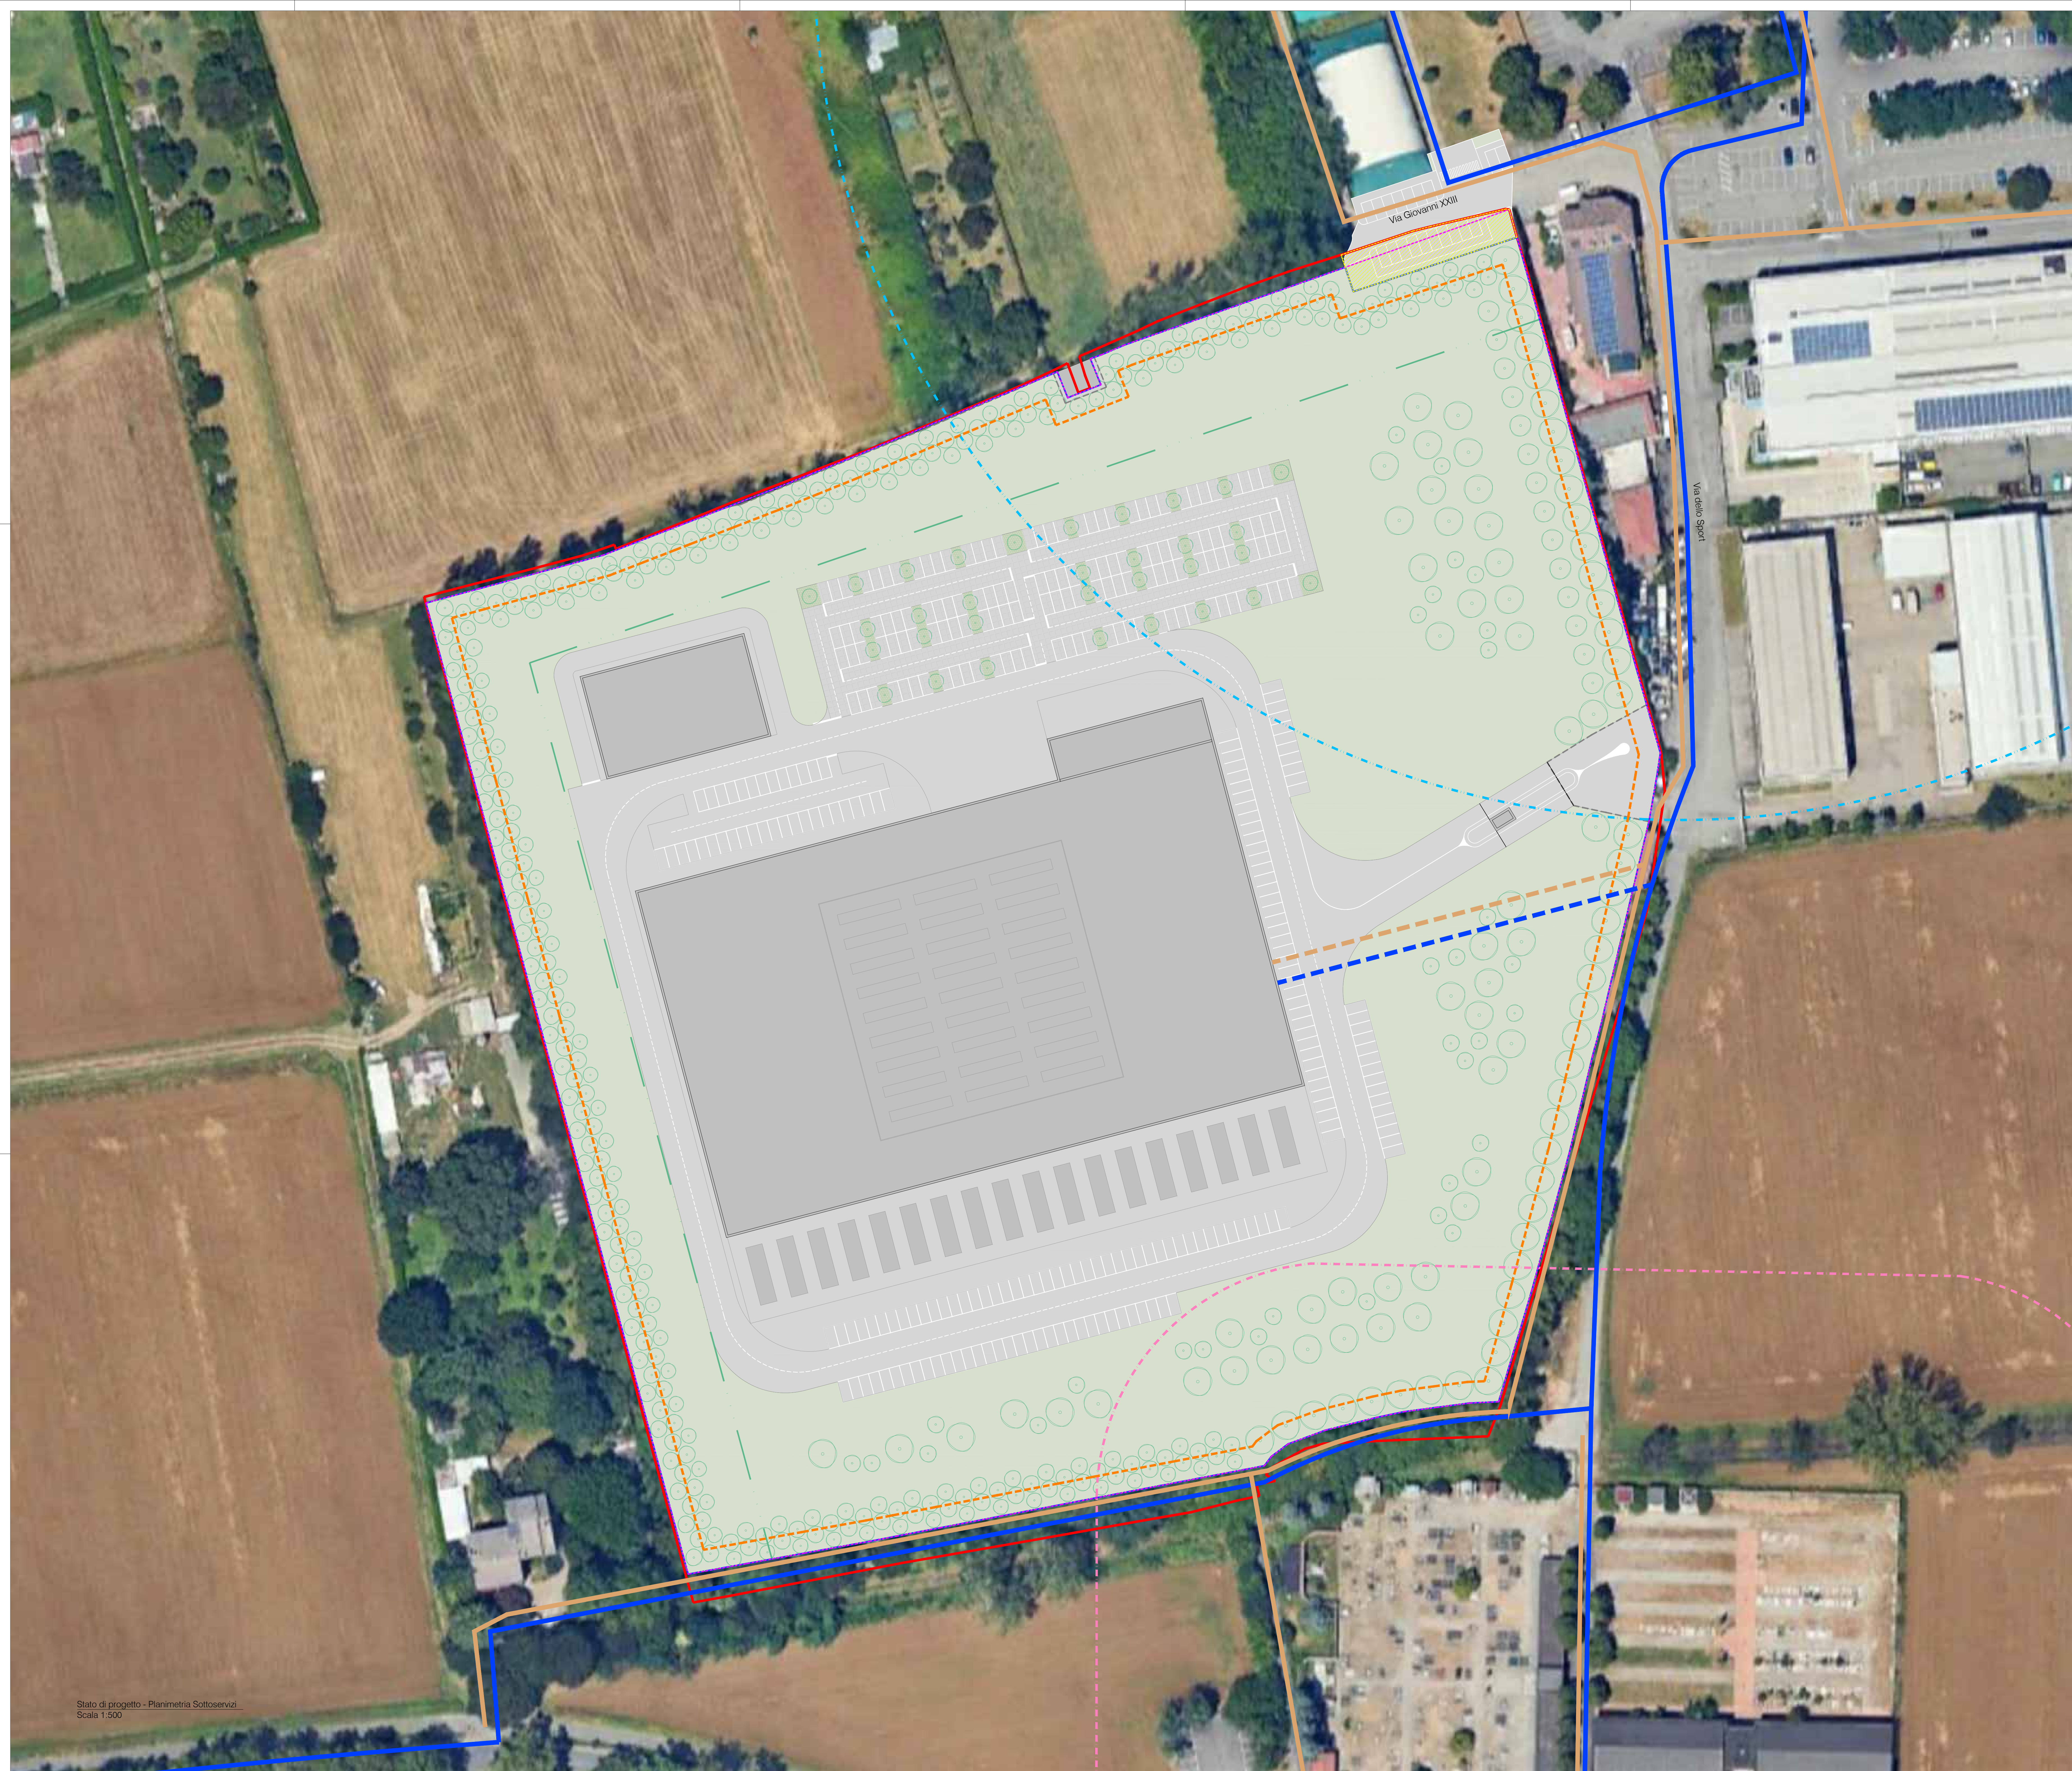

Key Plan
Scala 1:20.000

- LEGENDA
- Limite di proprietà
 - - - Area a standard in cessione (Parcheggio ad uso pubblico)
 - - - Superficie Territoriale
 - - - Superficie Fondiaria
 - - - Distanza minima dai confini di proprietà, m 5,00 - art. 12 comma 1.3 NTA PGT vigente
 - - - Aree di salvaguardia dei pozzi pubblici, m 200,00 - art.5 D.Lgs. n.258 del 18/08/2000
 - - - Fascia di rispetto Cimitero, m 50,00 - art.8 LR n.6/2004
 - - - Fascia verde di mitigazione, m 20,00 - Scheda Deliberazione C.C. n.33 del 16/06/2025
 - - - Recinzione
 - Rete acqua potabile Comunale
 - Rete fognaria Comunale
 - Ipotesi allacciamento rete acqua potabile
 - Ipotesi allacciamento rete fognaria

Stato di progetto - Planimetria Sottoservizi
Scala 1:500

REV / DATA / DATE		DESCRIZIONE / DESCRIPTION	IL RICHIEDENTE	IL PROGETTISTA
1		18/10/2025 24/06/2026	Prima emissione Seconda emissione	

L22

L22 è una divisione di:
Lombardini22 S.p.A.
Via Lombardini 22 20143 Milano Italia
T +39 02 38 58 62 00 F +39 02 83 20 13 97
ufficio tecnico@l22.it www.l22.it
Capitale sociale Euro 100.000 i.v.
C.F. n° IVA 0505000064 R.E.A. 162799
Sistema di gestione qualità conforme alla UNI EN ISO 9001:2015 - Certificato Nr. 50 100 0319 da TÜV Italia

COMMITTENTE / CLIENT:	
2C Sviluppo Immobiliare S.p.A. Via Niccolò Machiavelli, 9 20096 Pioltello (MI)	
PROGETTO / PROJECT:	
Polo Produttivo Alta Tecnologia - Data Center Area Ex Icom Comaredo (MI), via dello Sport n.80	
PROGETTISTA / DESIGNER:	
L22 - Marco Amosio - iscritto all'Ordine degli architetti di Torino n°4157 Indirizzo: via Ela Lombardini 22, 20143 Milano - Mail: ufficio.tecnico@l22.it - PEC: lombardini22@legalmail.it	
OGGETTO / OBJECT:	
Proposta di Piano Attuativo conforme al PGT - Legge Regionale n.12 del 11/03/2005	
TITOLO / DESCRIPTION:	
Stato di Progetto Planimetria Sottoservizi	

DISEGNATO DA: DRAWN BY:	CONTROLLATO DA: CHECKED BY:	DATA / DATE:	SCALA / SCALE:	DATA REV:
L22	L22	28/04/2026	1:500	
FORMAT:	NOME FILE / FILE NAME:	COMMESSA / JOB:	TAVOLA / DRAWING:	REV.:
A0	4306_AC-0015_a	4306	AC-0015 a	